


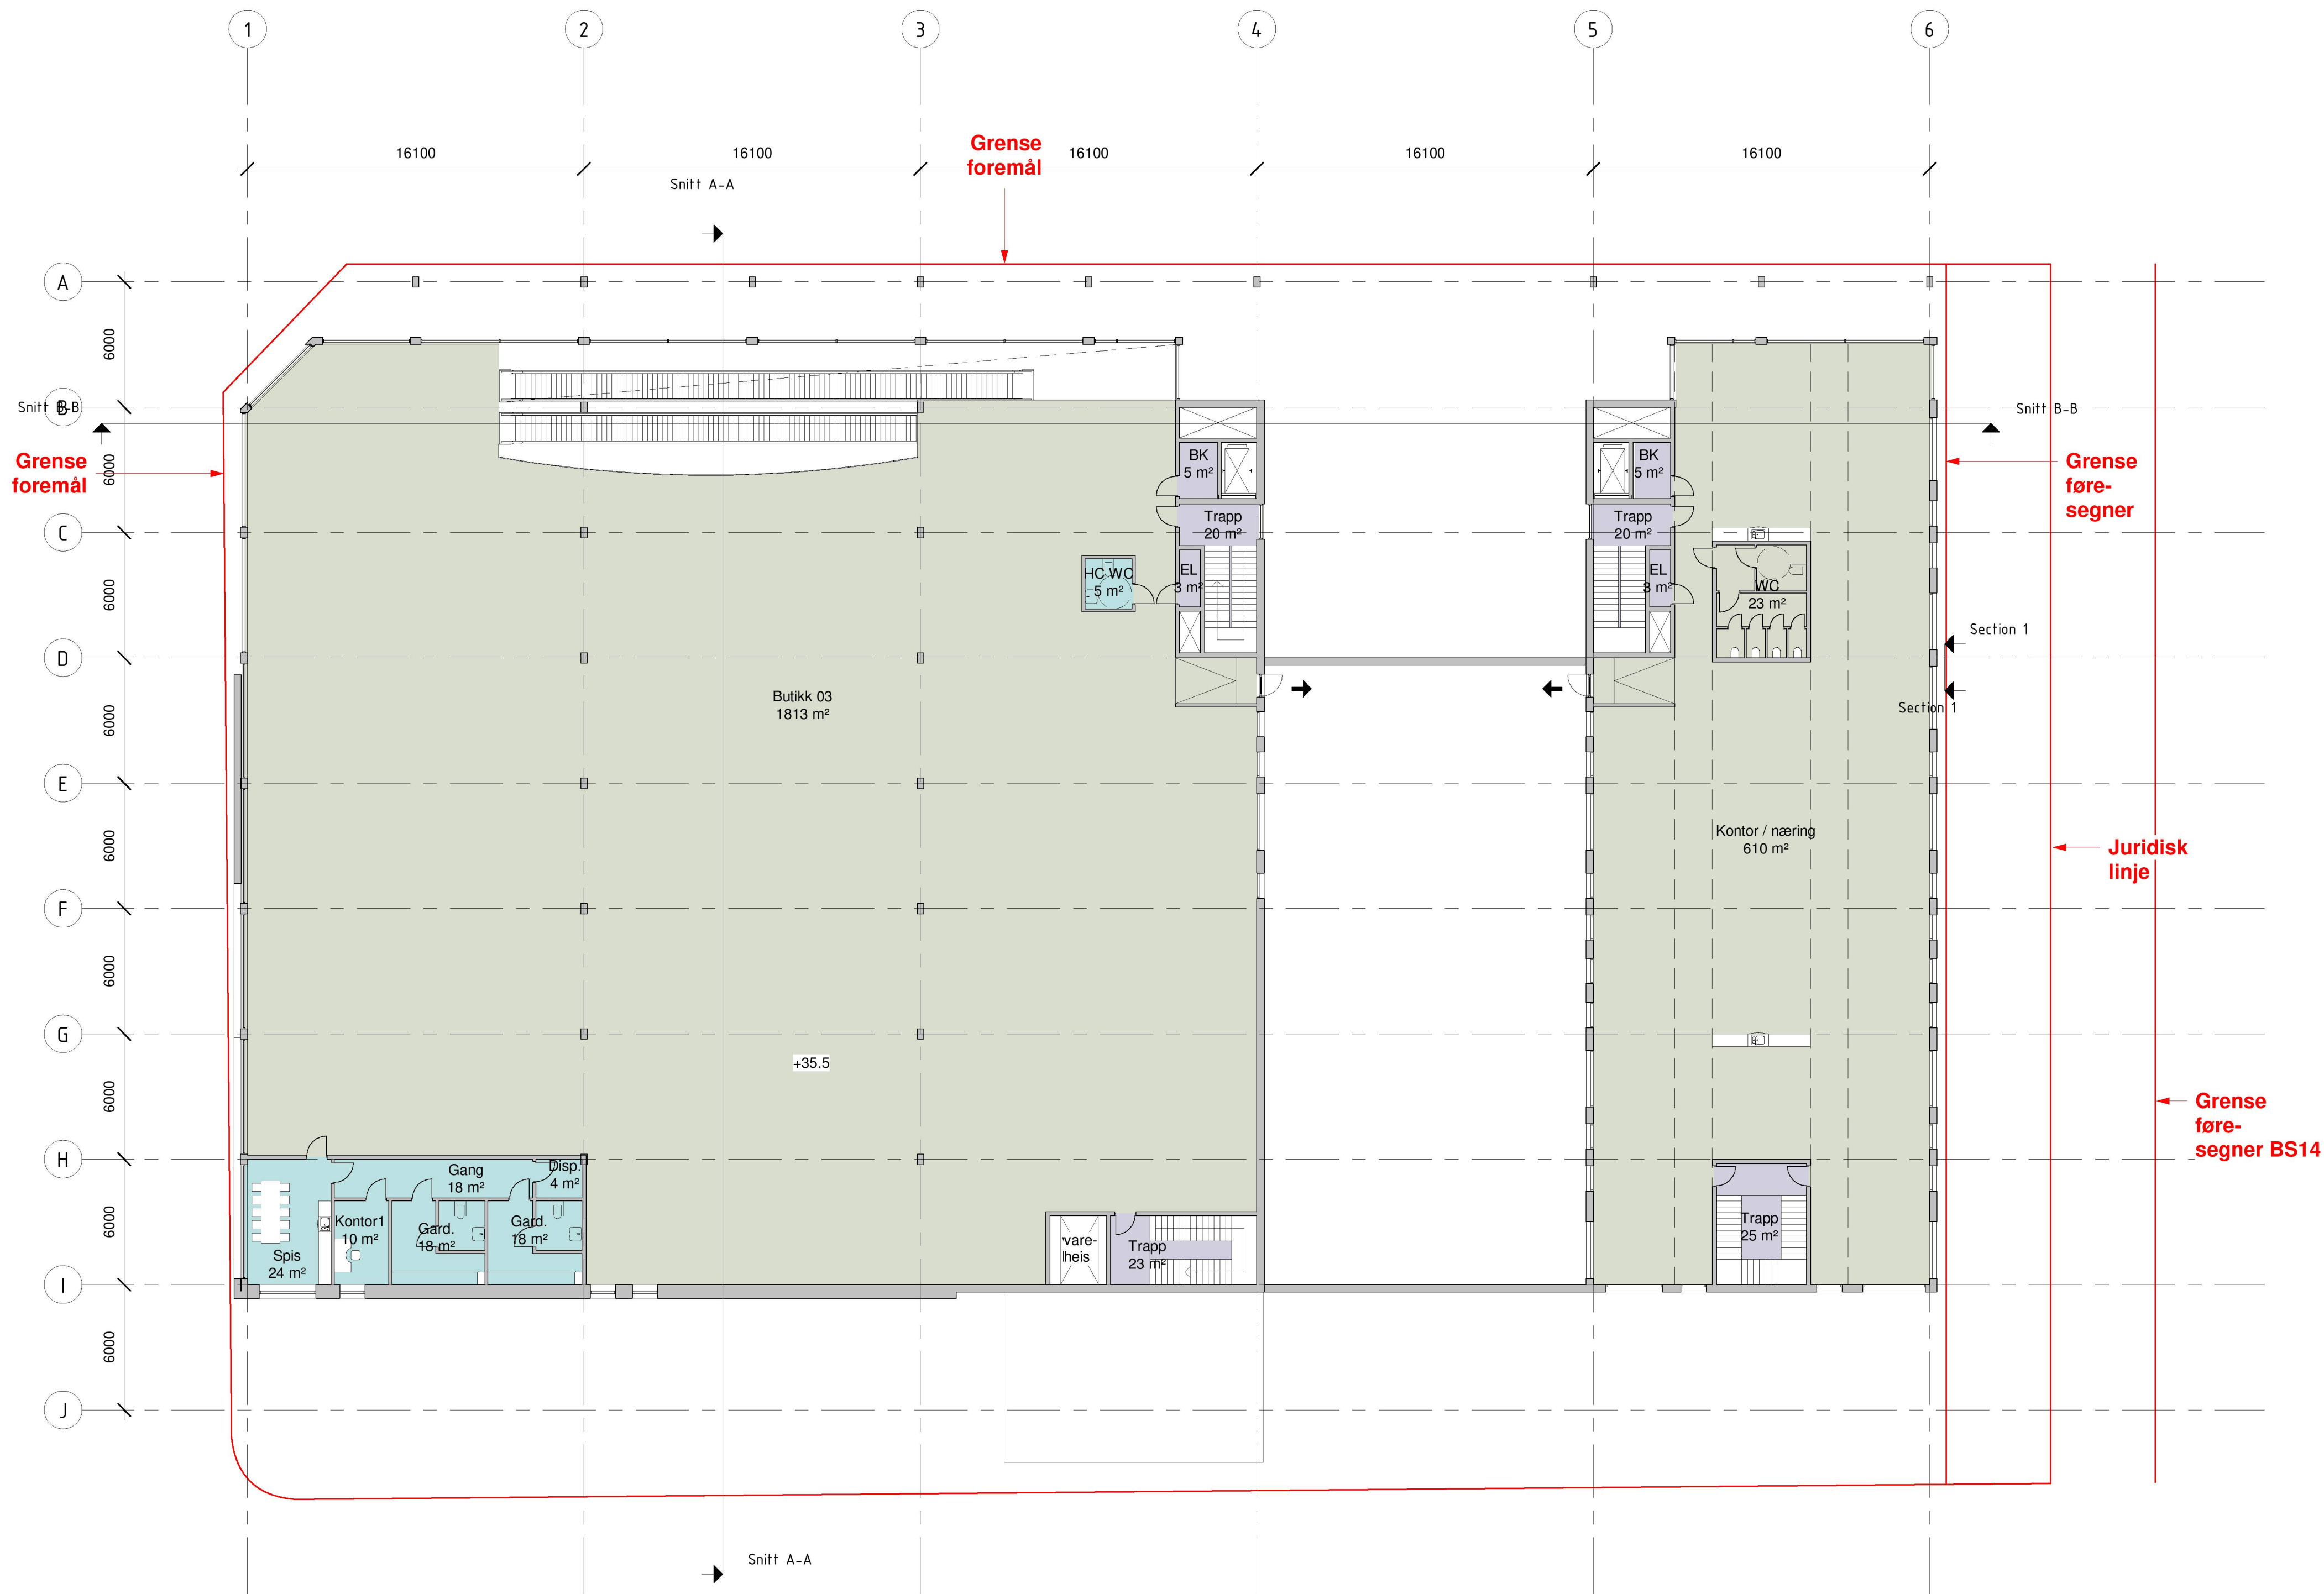

Vedlegg E4

|                                                 |            |            |              |       |
|-------------------------------------------------|------------|------------|--------------|-------|
|                                                 |            |            |              |       |
| Rev.                                            | Dato       | Tekst      | Tegn.        | Kont. |
| Tegningsnummer (Fag/ Tegn. type/ Løpnr.):       |            |            | Prosjektnr.: |       |
| A2.20.02                                        |            |            | 646          |       |
| Prosjekt:                                       |            |            |              |       |
| Kvassnesveien 27                                |            |            |              |       |
| 188/136                                         |            |            |              |       |
| Tiltskshaver:                                   |            |            |              |       |
| Coop Hordaland                                  |            |            |              |       |
| Eiendom SA                                      |            |            |              |       |
| SE arkitektur AS                                |            |            |              |       |
| Besøks- og postadresse:                         |            |            |              |       |
| Wernersholmveien 49, 5232 Paradis               |            |            |              |       |
| Tlf. 55 96 70 20 E-post: firma@se-arkitektur.no |            |            |              |       |
| Fase:                                           |            | Tegnet:    | Kontrollert: |       |
| Forprosjekt                                     |            | LR         | GB           |       |
| Prosjektnr.:                                    | Dato:      | Målestokk: | Format:      |       |
| 646                                             | 10.02.2020 | 1:200      | A1           |       |
| Tegningsnavn:                                   |            |            |              |       |
| Plan 2. etasje                                  |            |            |              |       |
| Tegningsnummer (Fag/ Tegn. type/ Løpnr.):       |            |            | Rev.:        |       |
| A2.20.02                                        |            |            |              |       |