




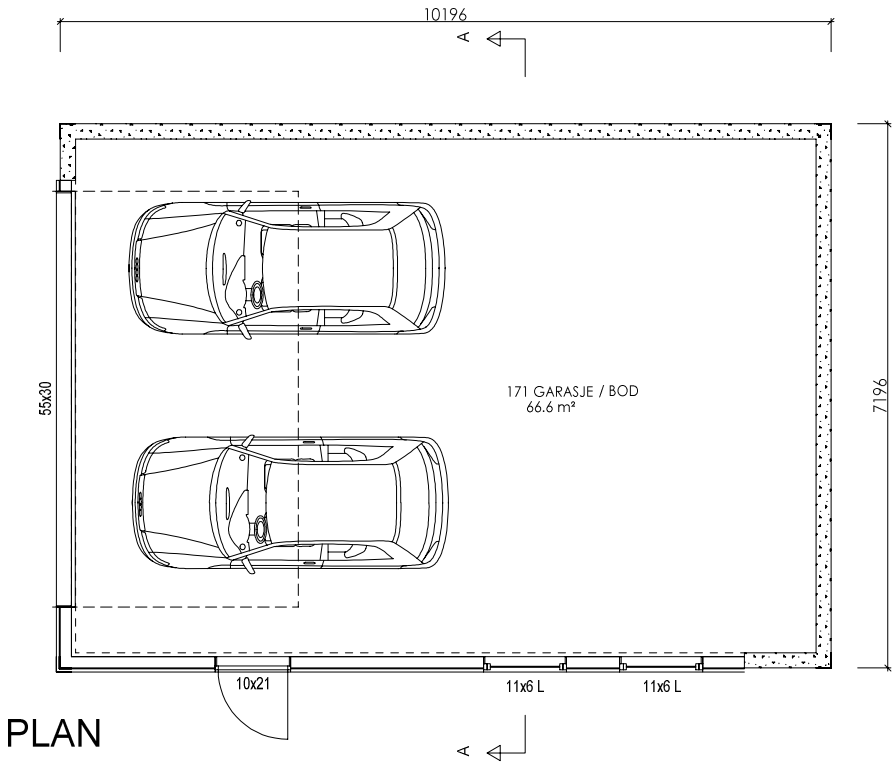


PLAN

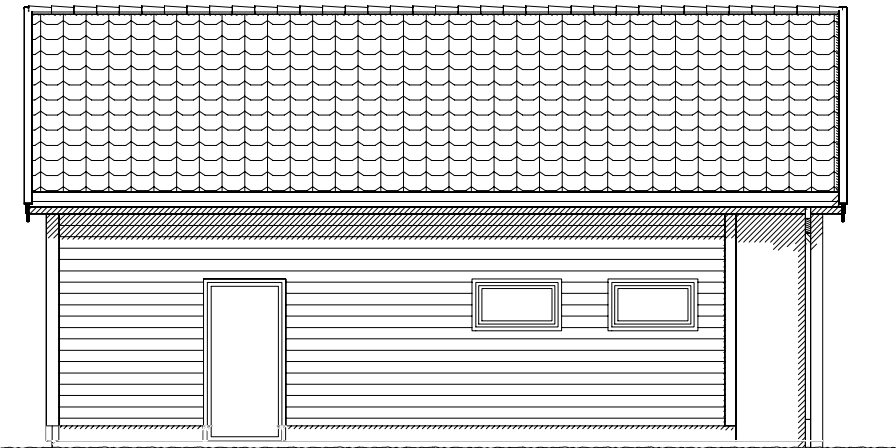


FASADE MOT VEST

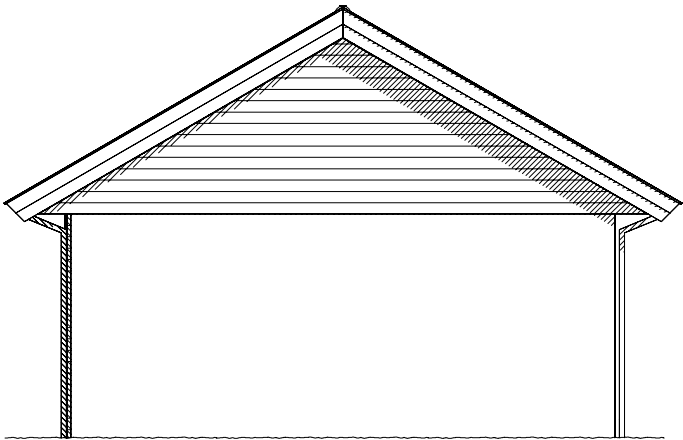


FASADE MOT SØR

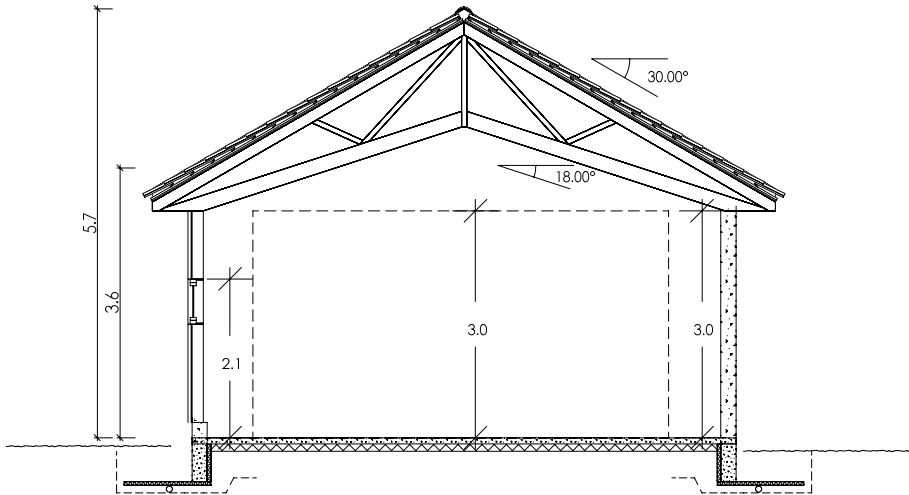

SNITT A-A

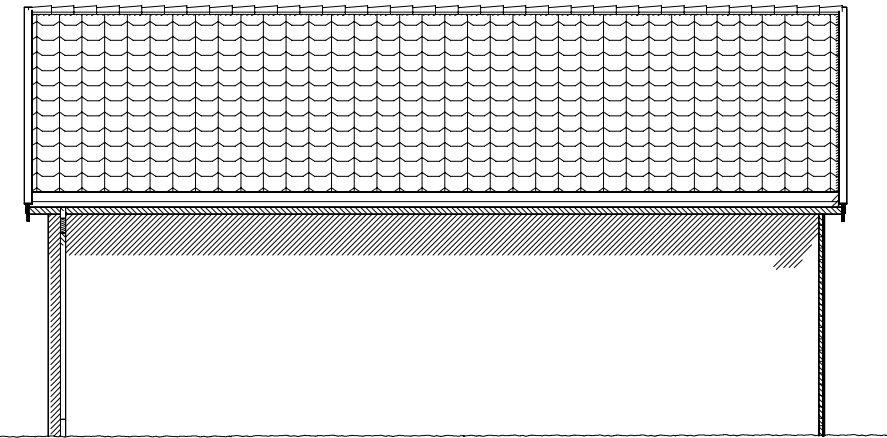

FASADE MOT ØST

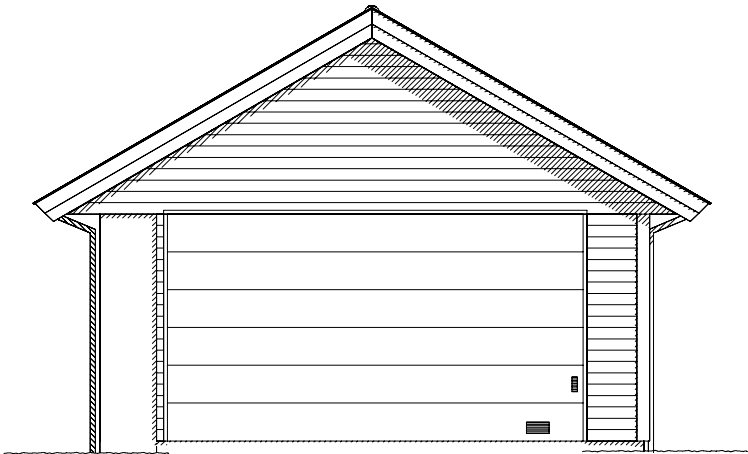

FASADE MOT NORD

Tegning/prosjektering er ikke kontrollert mot plassering i terreng.

Målsetting på utside stenderverk/mur

AREAL	BRA	P-Rom
Bileilighet		
Underetasje/Kjeller		
Hovedplan/1.etg.		
Loftplan/2.etg.		
Garasje/Carport/Utv. bod	66.6	
Åpent overb. areal		
SUM Hovedleilighet	66.6	
Loft-bredde ved 1,9m høyde:		
Bebygd areal, BYA :	74	
Diverse :		

Rev.nr.:	Rev.:				Tegn. / Dato:	Kontr.:
Tiltakshaver : Tina-Charlotte Bø og Ronni Dinesen Byggeplass : Nordbøvegen, 5937 Bøvågen Kommune : Radøy					Nr.	A01+
Målestokk: 1:100		DAK av: MAB	Dato: 21.01.19	Kontr.:	Dato:	Arkivnr.:18886-G
Tegning PLAN, SNITT, FASADER				Hustype Garasje		
Arkitekt:		Denne tegning tilhører Nordbohus AS. Etterligning kfr. lov om åndsverk av 12.5.1961.				

