

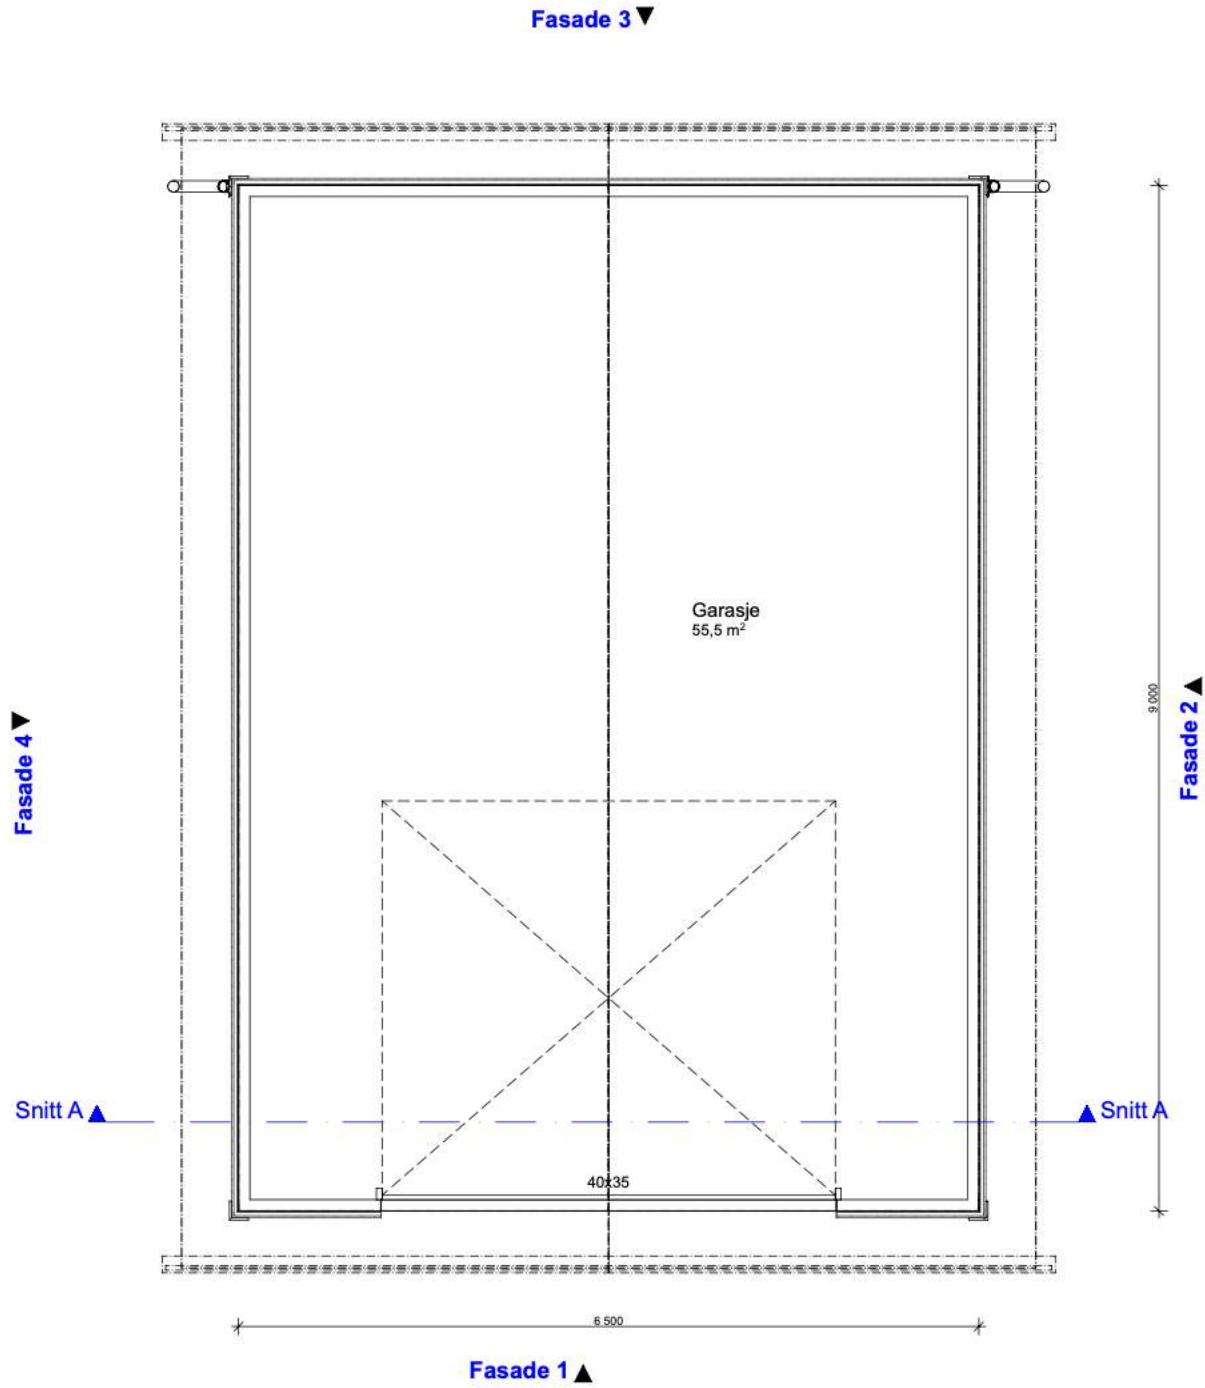


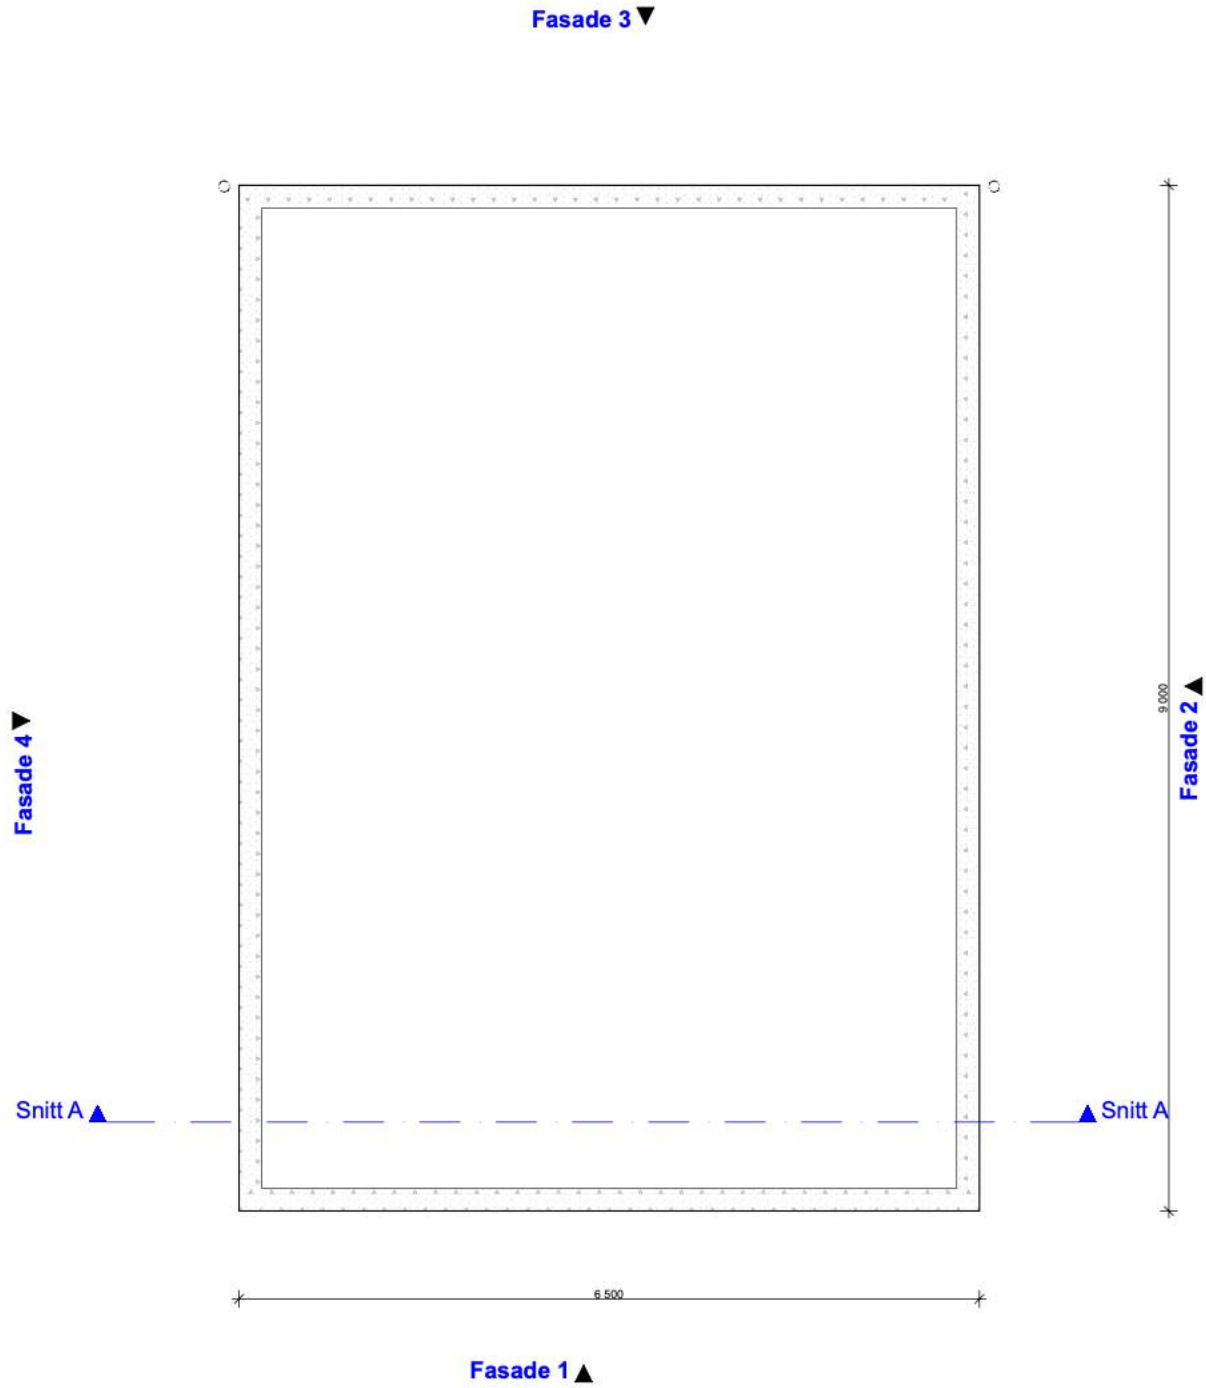

	BRA	BTA	BYA
1.etg	55,5 m ²	60,4 m ²	60,4 m ²
SUM	55,5 m ²	60,4 m ²	60,4 m ²

BYGGESØKNADSTEGNING
Fundament, plan og snitt

Tiltakshaver:	Tiltakshaver Tiltaksnummer Tiltaksnummer19, Byen 0000	Tiltak: Bellevue	Gnr./Bnr. 134/157	ANSVARLIG PROSJEKTERENDE: Dakark AS		A3	DATO: 25.01.21	Tegner: RS	www.byggmann.no	Tegningsnr. A21-02
Leverandør:										
Seim Bygg AS Nesbrekka 28 SEIM 5912										
TEGNINGENE MÅ IKKE KOPIERES ELLER BENYTTES VED UTFØRELSE AV ARBEIDER UTEN MEDVIRKNING FRA DAKARK AS TEGNINGENE ER IKKE GYLDIG UTEN KVALITETSSIKRINGSYSTEMET TIL DAKARK AS										

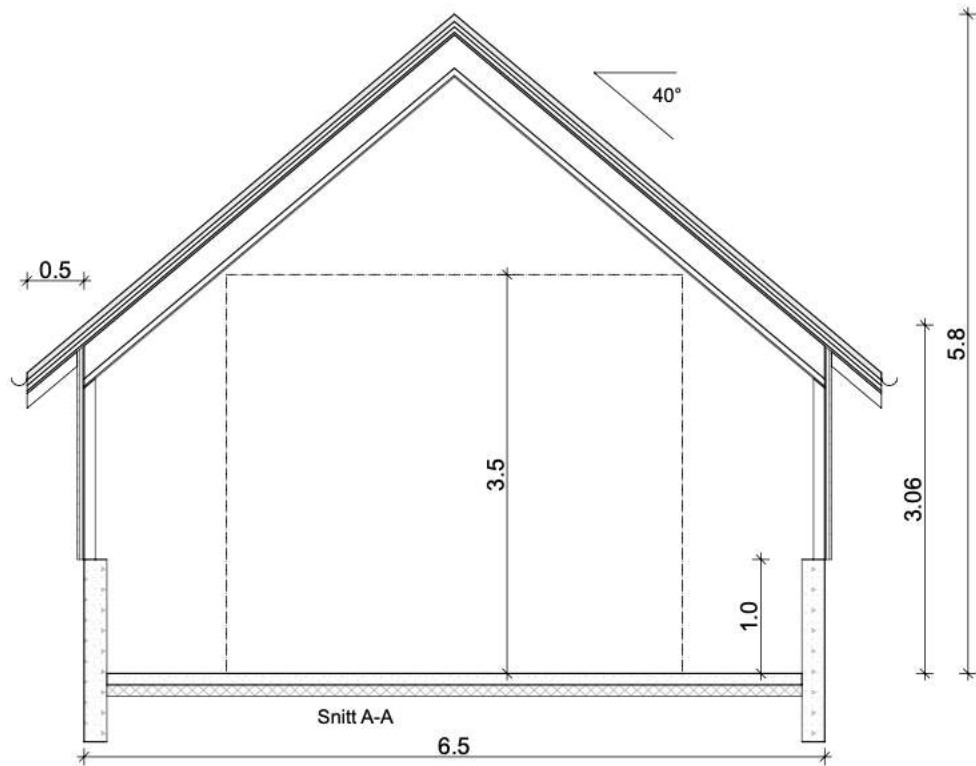

MÅL: 1:100	Prosjektnr. 1012-21
DATO: 25.01.21	Org. nr. 976598407
TEGNER: RS	
www.byggmann.no	

