

Nabosamtykke

Samtykke fra nabo (eier/fester) til oppføring av mur nærmere nabogrense enn 4 meter fra felles tomtegrense jf. Plan- og bygningslovens §29-4.

Undertegnede eier av gnr/bnr. 322/218 i Alver kommune, samtykker med dette til at det på naboeiendommen gnr/bnr. 322/266 oppføres mur inntil 0m fra vår felles tomtegrense.

Mur er vist på vedlagt utenomhusplan datert 27.04.21 og terrengprofil mur datert 10.05.21.

Sted _____ Dato _____

Signatur _____

Underskrift av eier av gnr.322 bnr.218 i Alver kommune.

Vedlegg:

- Utenomhusplan datert 27.04.21
- Terrengprofil mur datert 10.05.21

Nord - Øst

2.1 m


Kt + 51,98

Kt + 52,68

Byggegrense


Nabogrense

10 9 8 7 6 5 4 3 2 1

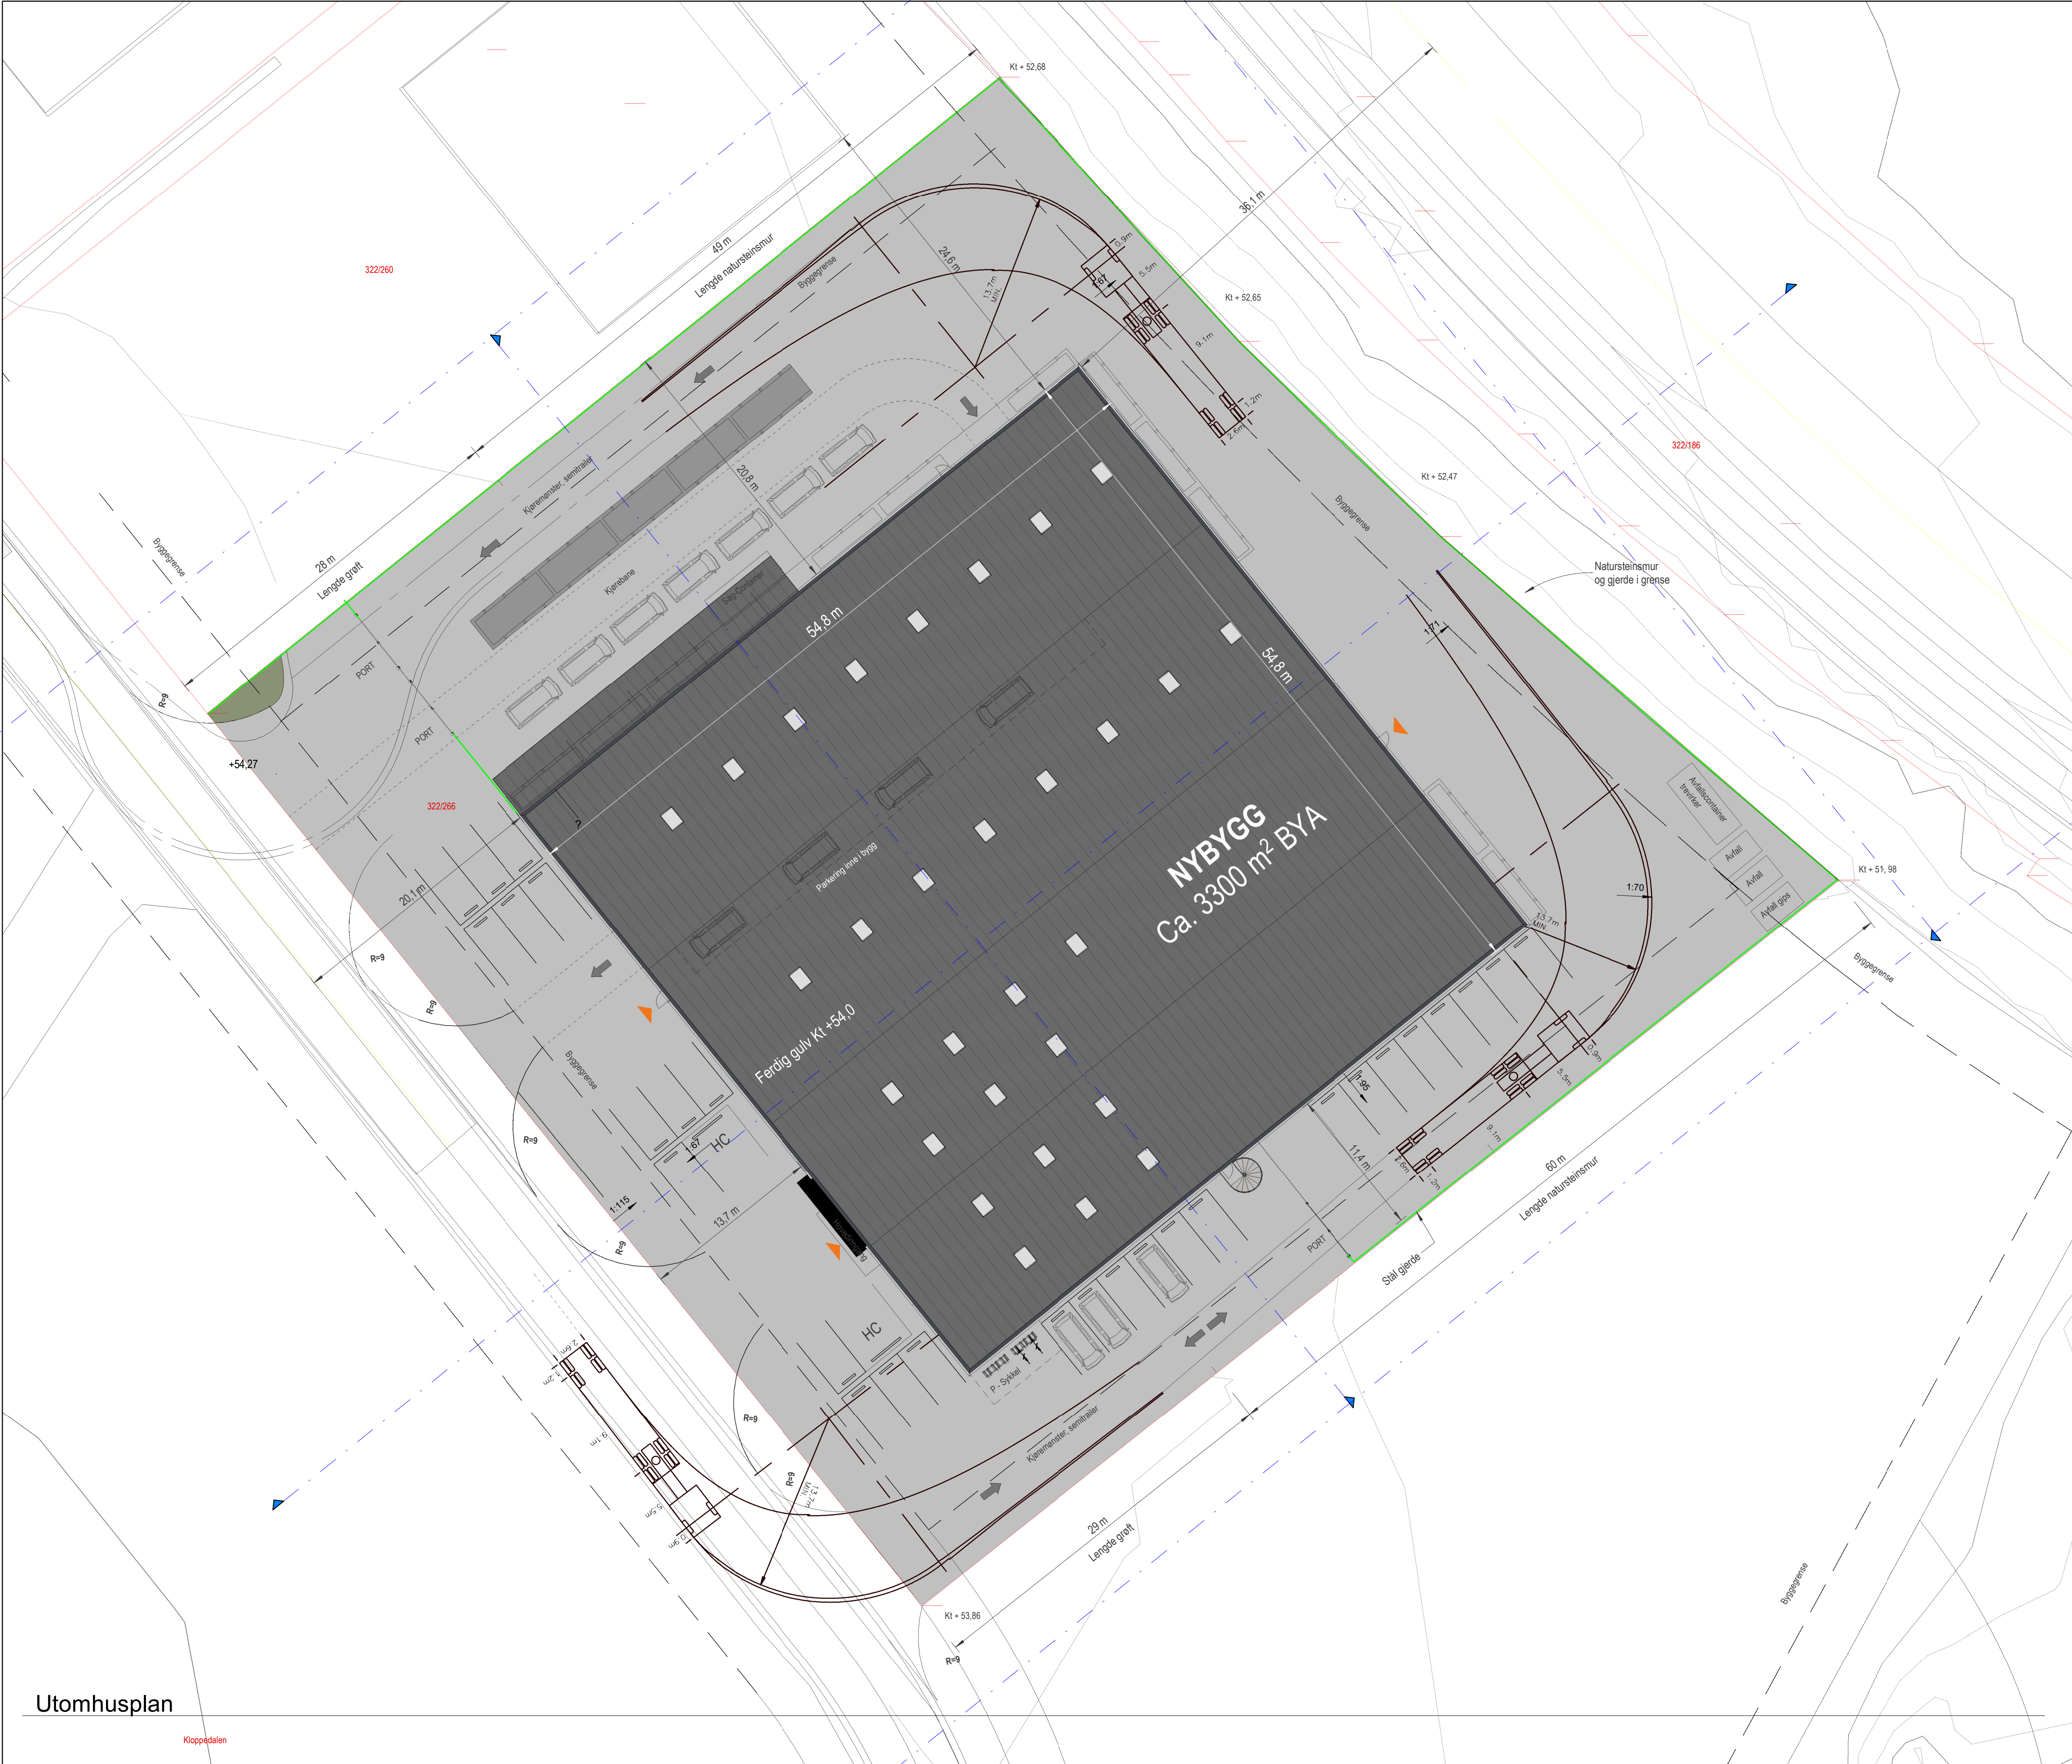

Tegnforklaring

- Asfalt
- Nybygg
- Grøntareal
- Kjørebane (sving)
- Byggegrense
- Tak
- Kjørebane
- Veg Senterlinje
- Stål Gjerde
- Teiggrense
- Kjøreretning
- Inngang

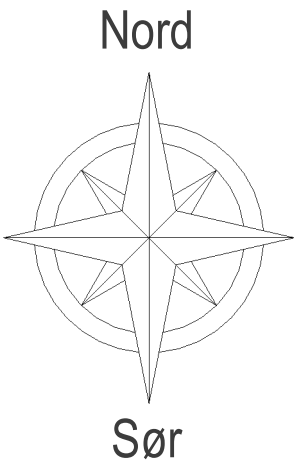

	Krav til Bil parkering:	Krav til Sykkel parkering:
Næringsareal	10 plasser pr 1000m²	2 plasser pr 1000m²
Kontoareal	12 plasser pr 1000m²	7 plasser pr 1000m²
Forretning	20 plasser pr 1000m²	6 plasser pr 1000m²
Min. krav til Bil parkering:	37	Antall parkering: 45
Min. krav til Sykkel parkering:	8	Antall parkering: 12

Utomhusplan



HELGESEN TEKNISKE BYGG AS
Reisgladveien 1 56 19 34 00
5261 Valestrandfossen www.htb.no

Oppdragsgiver
XL Bygg

Alver kommune
Mjåtveit Næringspark

Gnr/Bnr: 322/266

Prosjekt
5300

Prosjekt
XL Bygg Mjåtveit

Målestokk
1 : 250 / A1

Tegning
Utomhusplan

Tegn
KG

Kontor
JAB

Tegningsnummer
A-201

Dato
27.04.2021

Bruksområde: Forprosjekt