



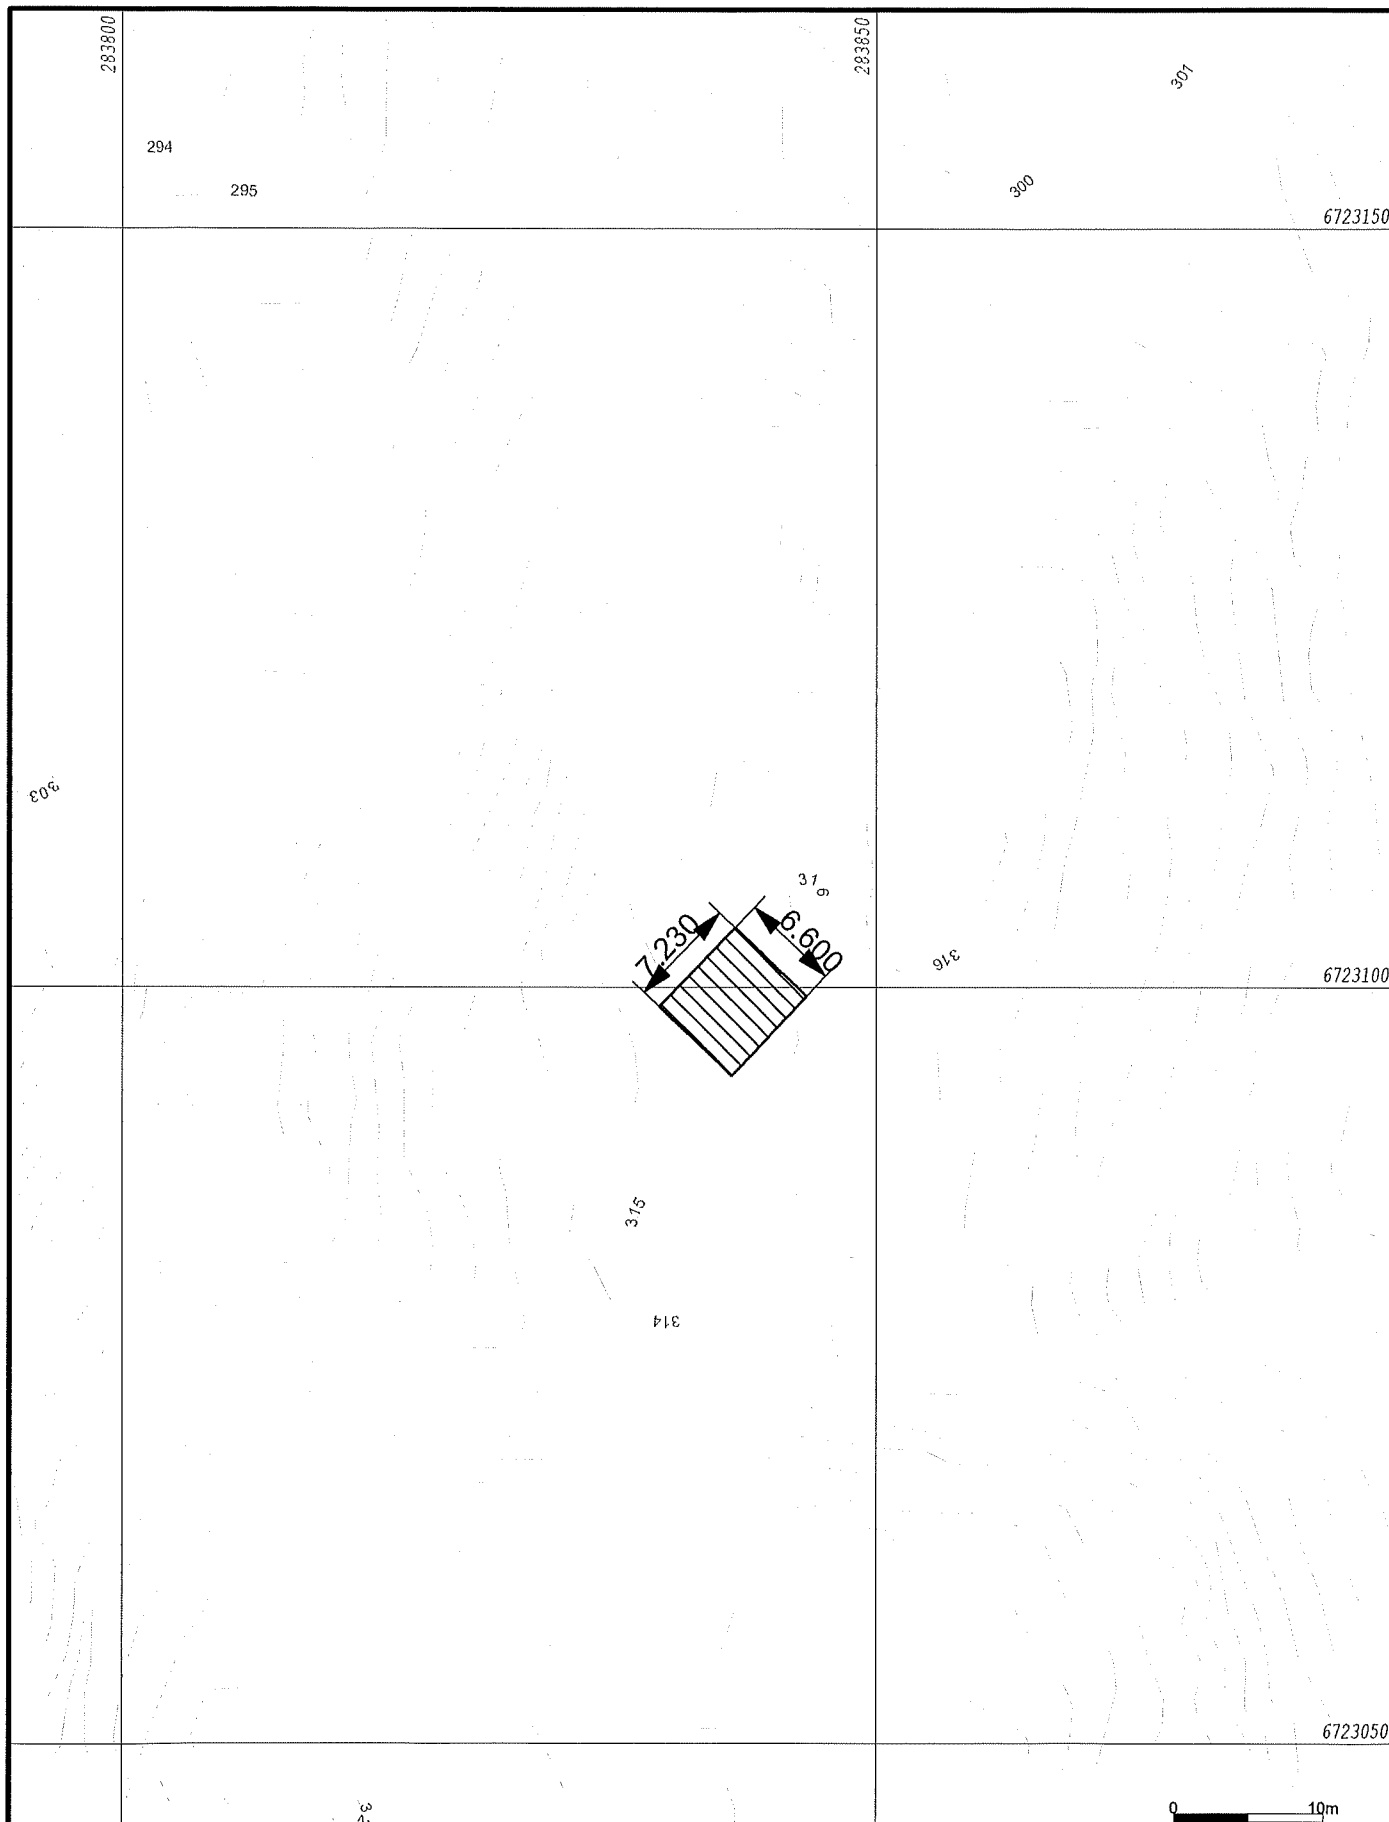

- Målte Grenser - Registrerte Grenser - Udefinert grenser - Terrengmålte grense - Konstruert grensepunkt - Bolg - Bustad m/leilighet	- Våningshus - Større bustader - Hytte/feriehus - Garasje/uthus - Industri/lager - Andre bygg	 Lindås kommune Geodataavdeling	 Målestokk 1:500
Beliggenhet og høyder må oppfattes som orienterende. Koordinatsystem: EUREF89 - SONE 32 (EPSG:25832) Høydesystem: NN 2000 høyder (EPSG:5941) Dato: 2020.12.21 Sign: lili			

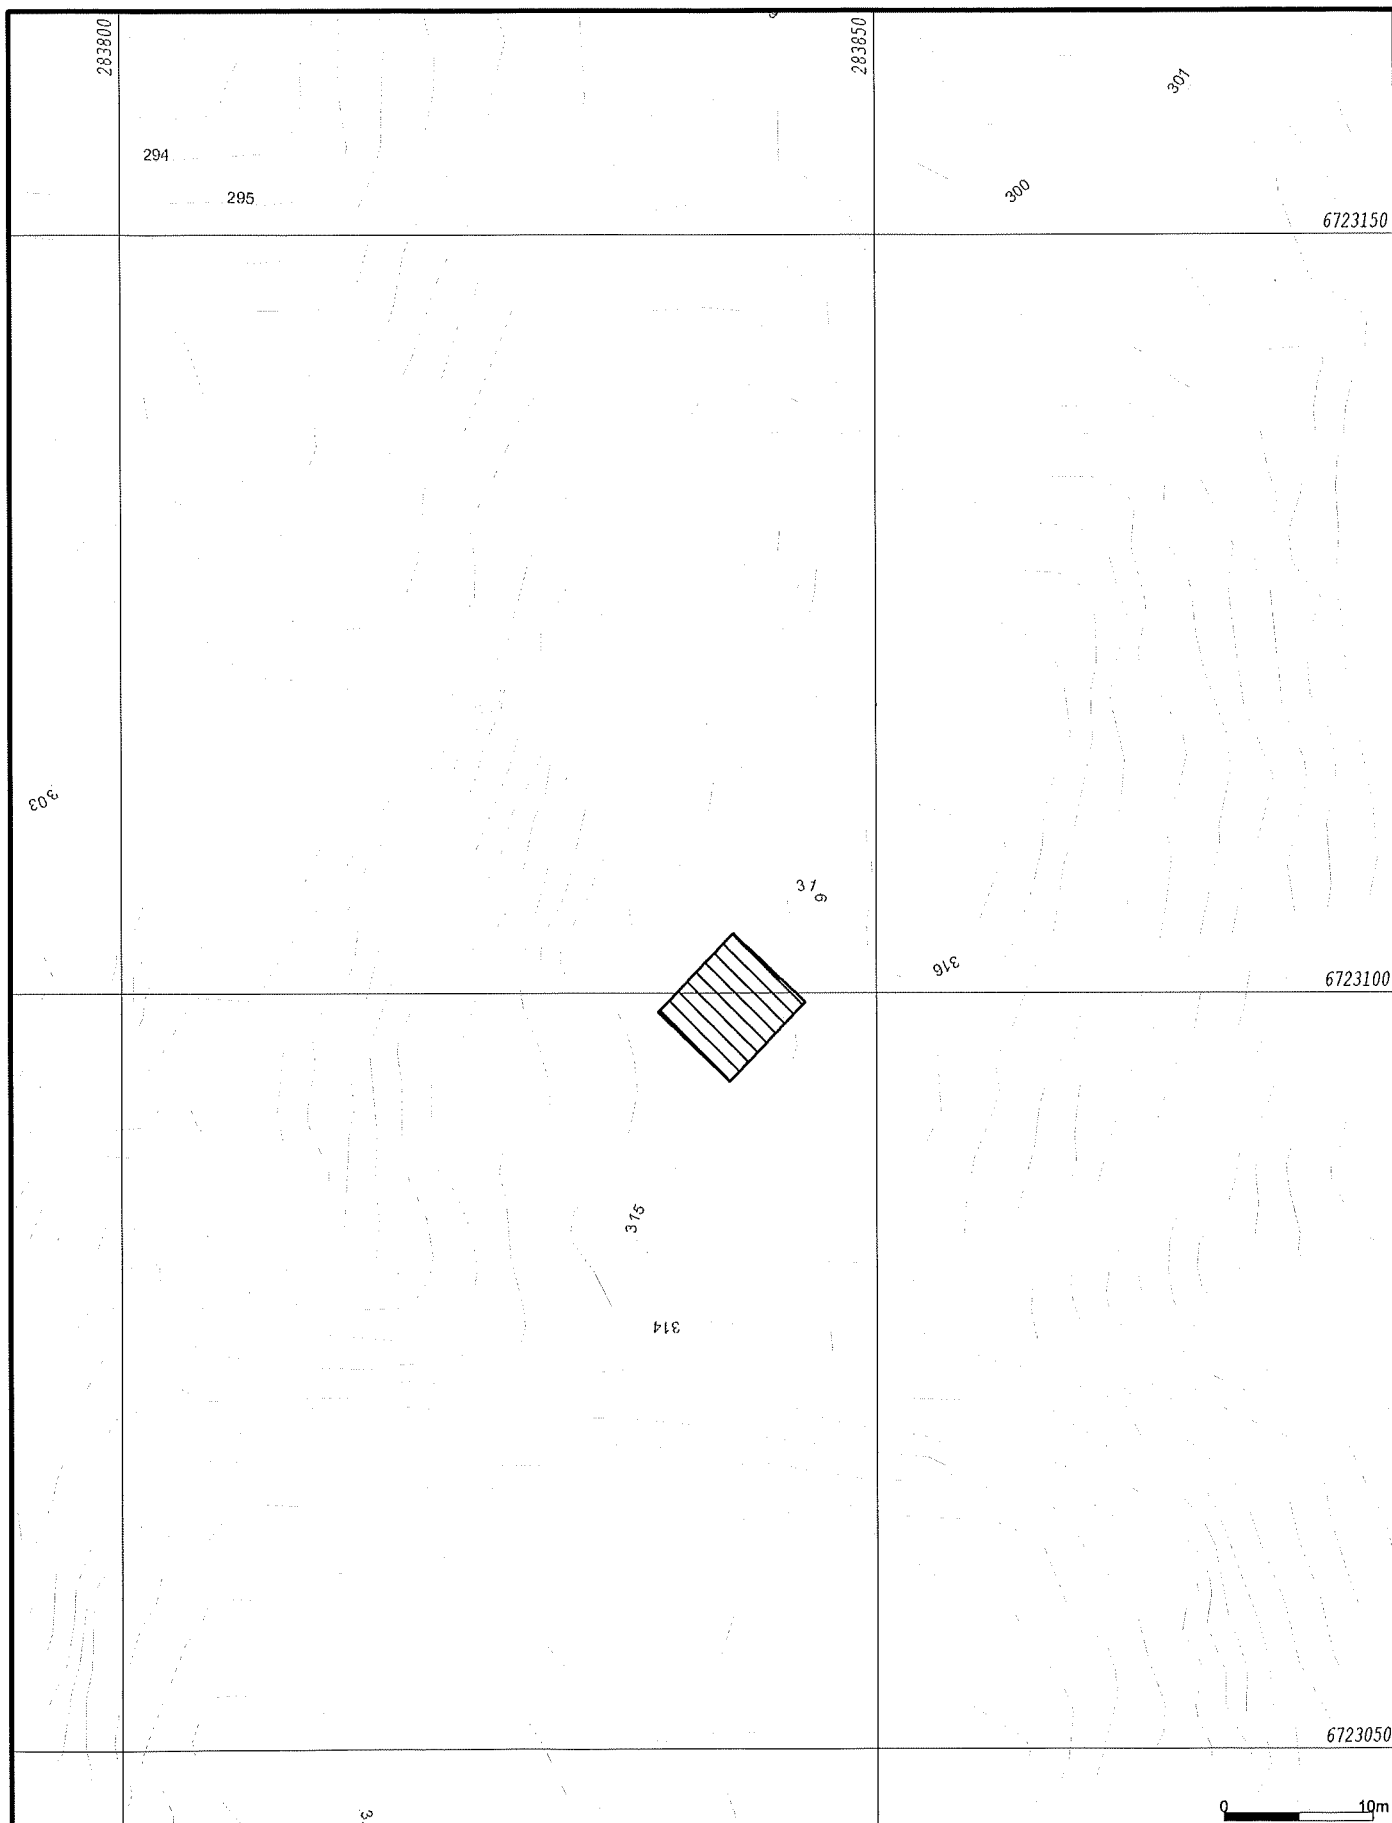

- | | |
|--------------------------|-------------------|
| — Målte Grenser | □ Våningshus |
| — Registrerte Grenser | □ Større bustader |
| — Udefinert grenser | □ Hytte/feriehus |
| — Terrengmålte grense | □ Garasje/uthus |
| — Konstruert grensepunkt | □ Industrilager |
| □ Bølg | □ Andre bygg |
| □ Bustad m/leilighet | |

Beligggenhet og høyder må oppfattes som orienterende.
Koordinatsystem: EUREF89 - SONE 32 (EPSG:25832)
Høydesystem: NN 2000 høyder (EPSG:5941)



Lindås kommune
Geodataavdeling

Dato: 2020.12.21
Sign: 1111



Målestokk
1:500

Prosjekt: H:\Gemini\Survey\Work\Eldsfjellet - kart til søknad B.gmi
 Koordinatsystem: EUREF89 - SONE 32 / NN 2000 høyder

21.12.2020

PunktID	Tema	N-koord.	Ø-koord.	Høyde	Geoide H	Status
13		6 723 103,340	283 841,222	315,000	45,262	K
15		6 723 094,145	283 840,366	314,989	45,262	K
16		6 723 099,008	283 845,470	315,249	45,262	K
X1		6 723 098,697	283 835,587		45,262	K
X2		6 723 099,380	283 845,352		45,262	K
X3		6 723 103,932	283 840,573		45,262	K
14		6 723 098,709	283 835,574	314,944	45,262	K