


Tegnforklaring:

▲ Innkjørsel til parkering

0m 1m 2m 3m 4m

Rev.	Dato	Beskrivelse	Tegn.	Kontr.
Gnr./Bnr. 188 / 701				
Tiltakshaver Erstad & Lekven Utbygging AS				
Prosjektnavn Knarvik BBB2				
Tegningsnavn Plan 1. underetasje				
Prosj.nr. 180470	Dato 16.08.2021	Tegningsstatus Skisseprosjekt		
Målestokk 1:100	Arkistorelse A1	Sign. MK	Kontroll. AS	Rev.
Tegningens A1-100-1				

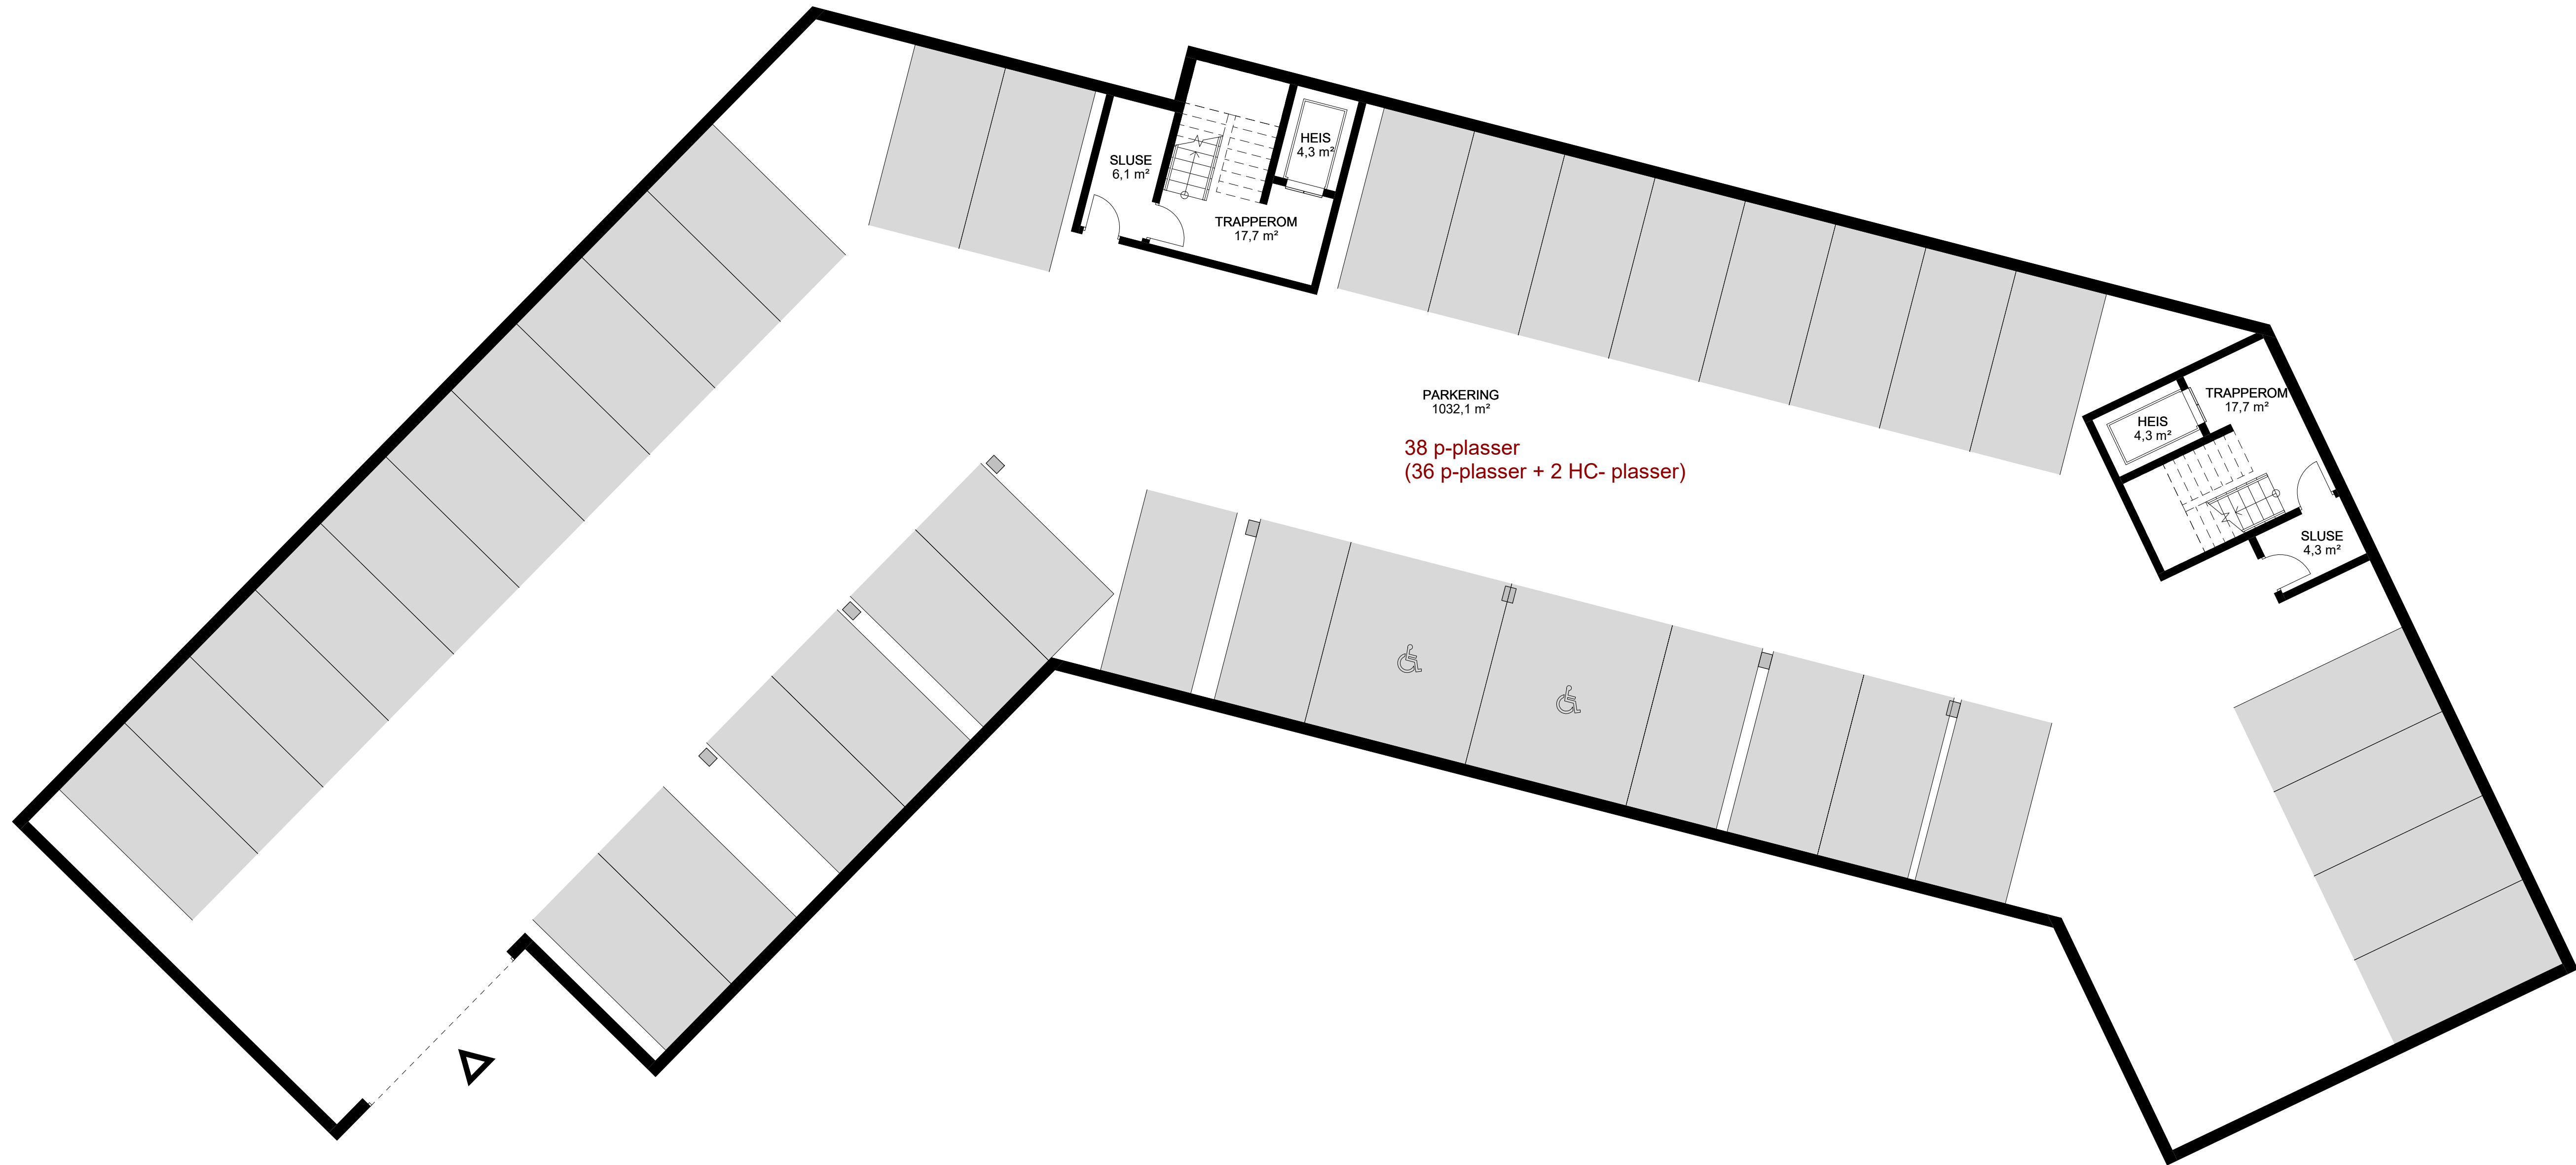

TIT: 22.08.2021

Ege: 22.08.2021

Web: http://holon.no