


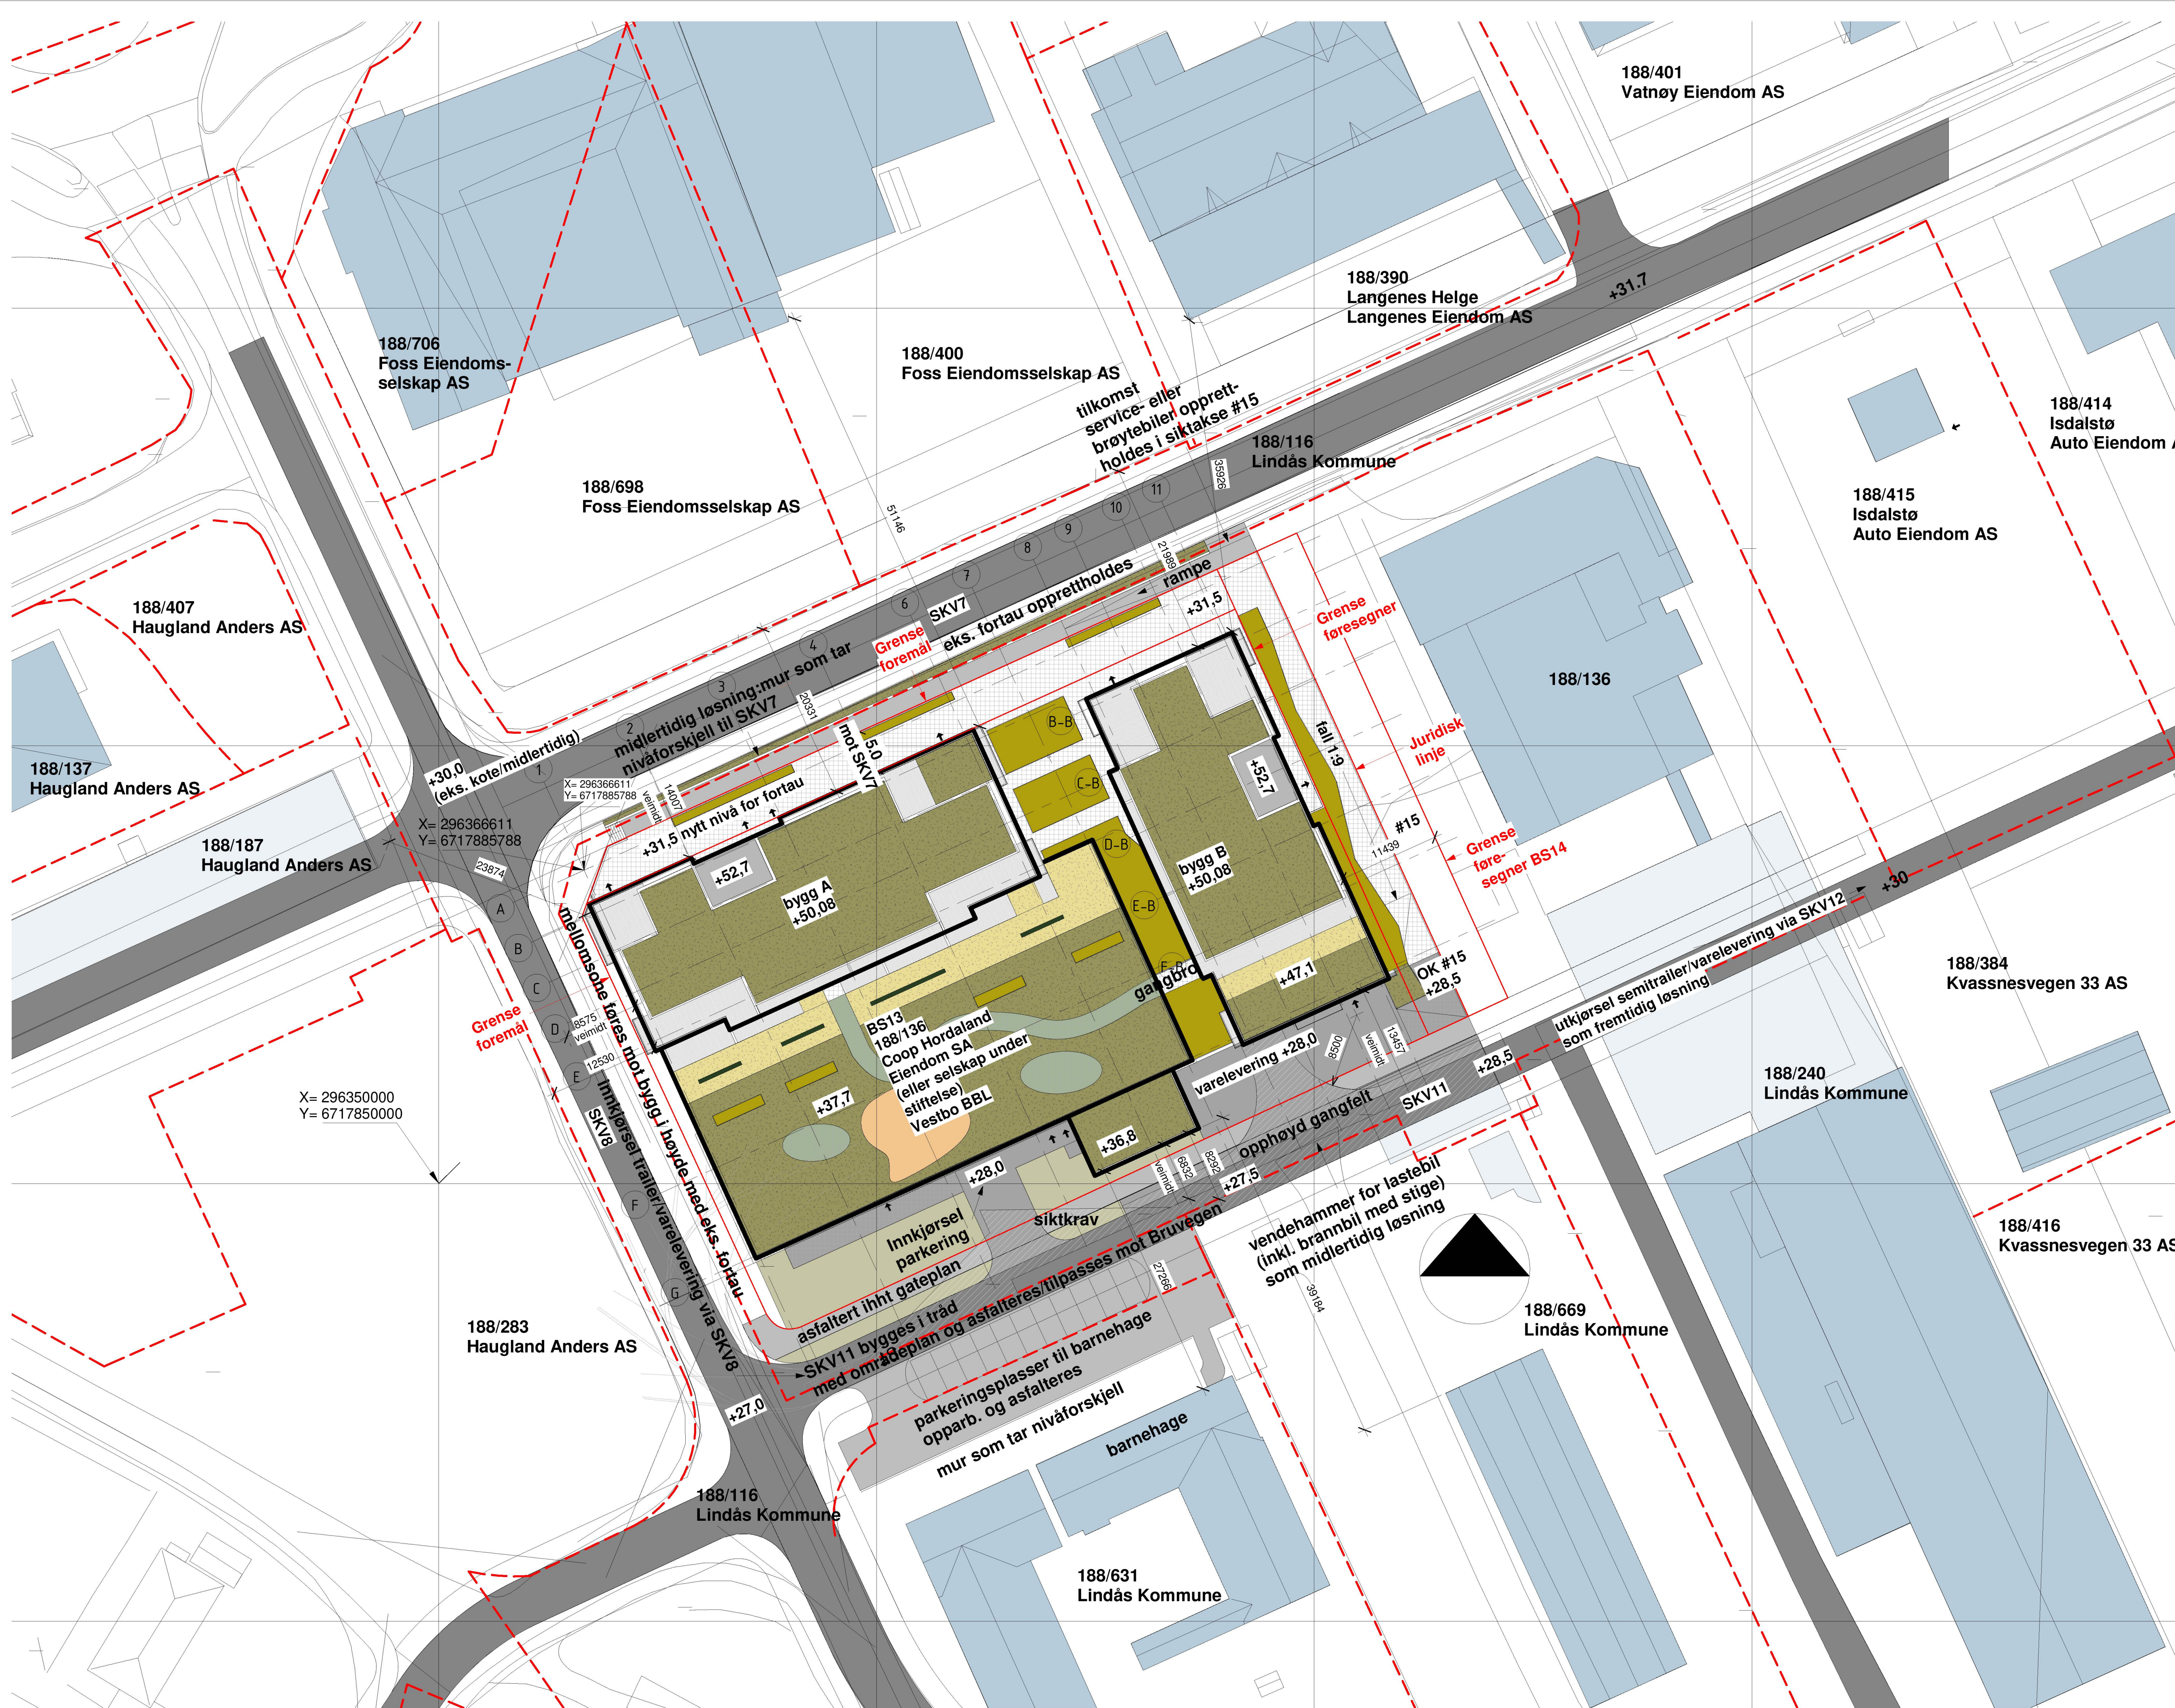


Vedlegg Q3

Rev.	Dato	Tekst		Tegn.	Kont.
Tegningsnummer (Fag/ Tegn. type/ Løpnr.):				Prosjektnr.:	
A2.60.01				757	
Prosjekt:					
Kvassnesveien 27					
188/136					
Tiltskshaver:					
Coop Hordaland Eiendom SA					
Vestbo BBL					
SE arkitektur AS					
Besøks- og postadresse:					
Wernersholmvegen 49, 5232 Paradis					
Tlf. 55 98 70 20 E-post: firma@se-arkitektur.no					
Fase:			Tegnet:	Kontrollert:	
Forprosjekt			LR	GB	
Prosjektnr.:		Dato:	Målestokk:	Format:	
757		22.10.2021	-	A1	
Tegningsnavn					
3D bilder					
Tegningsnummer (Fag/ Tegn. type/ Løpnr.):				Rev.:	
A2.60.01					





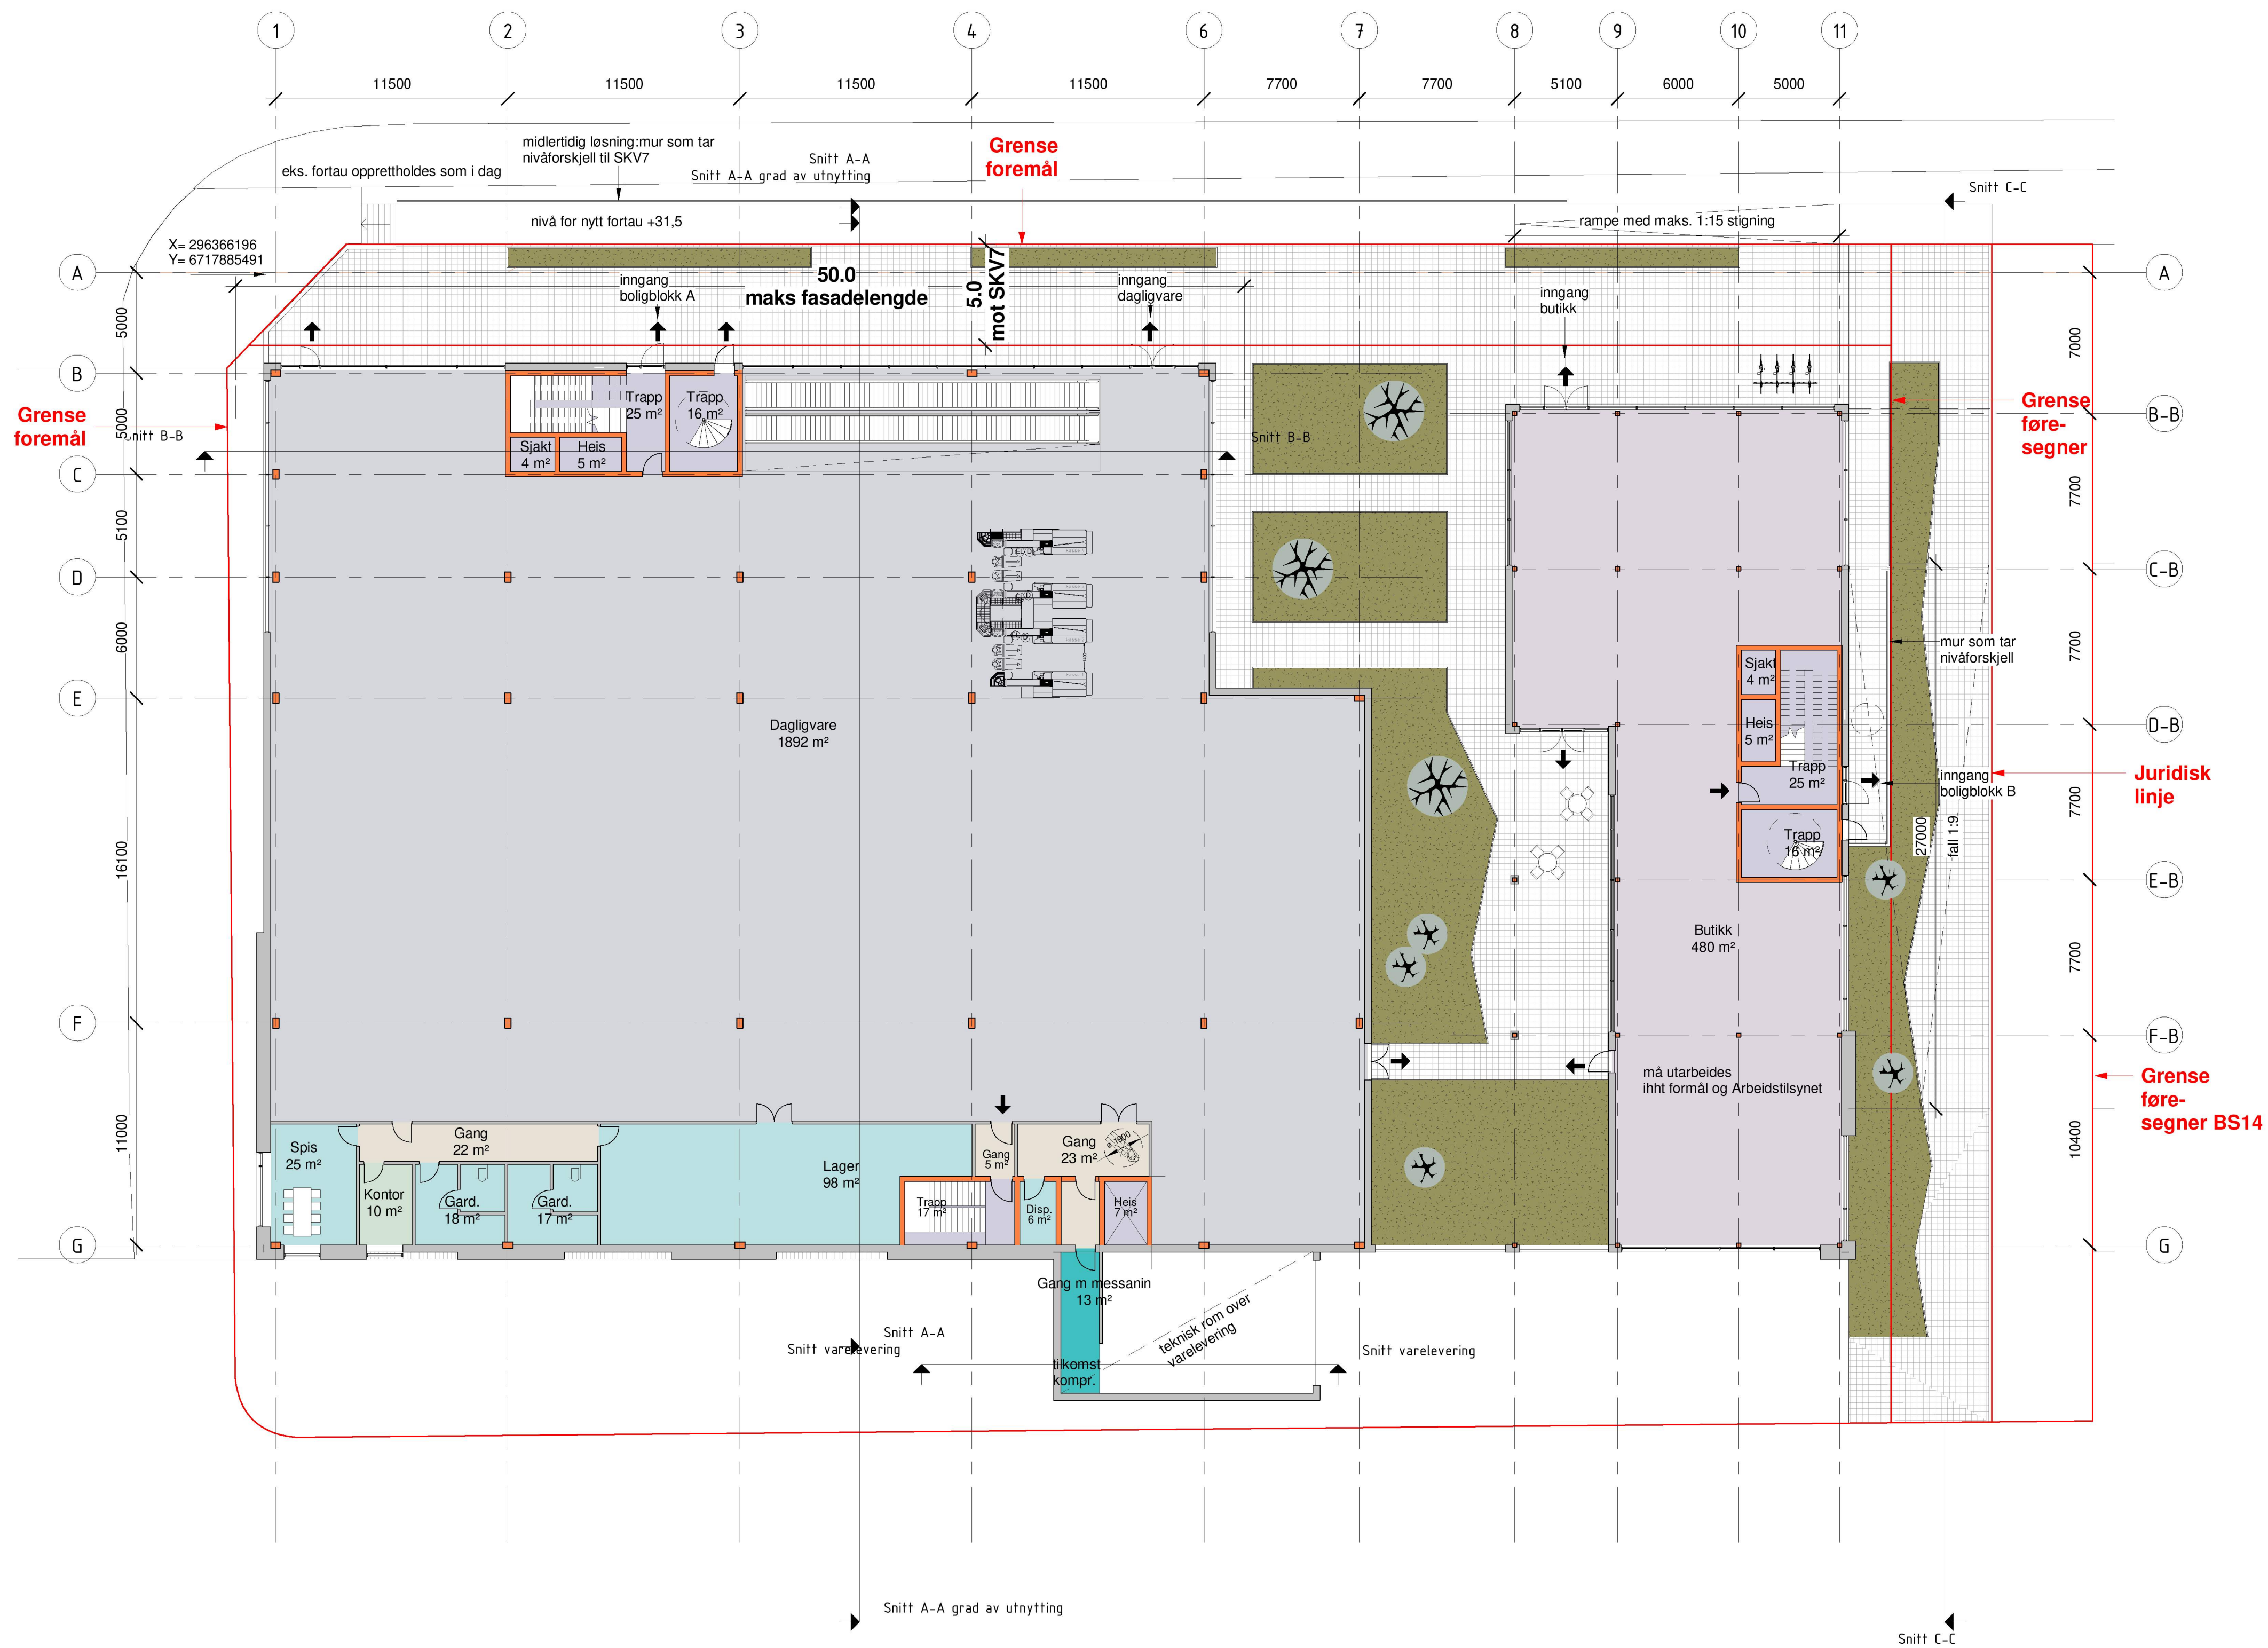

Vedlegg E3
