


PLAN, KUMGRUPPE POLLEN
1:20

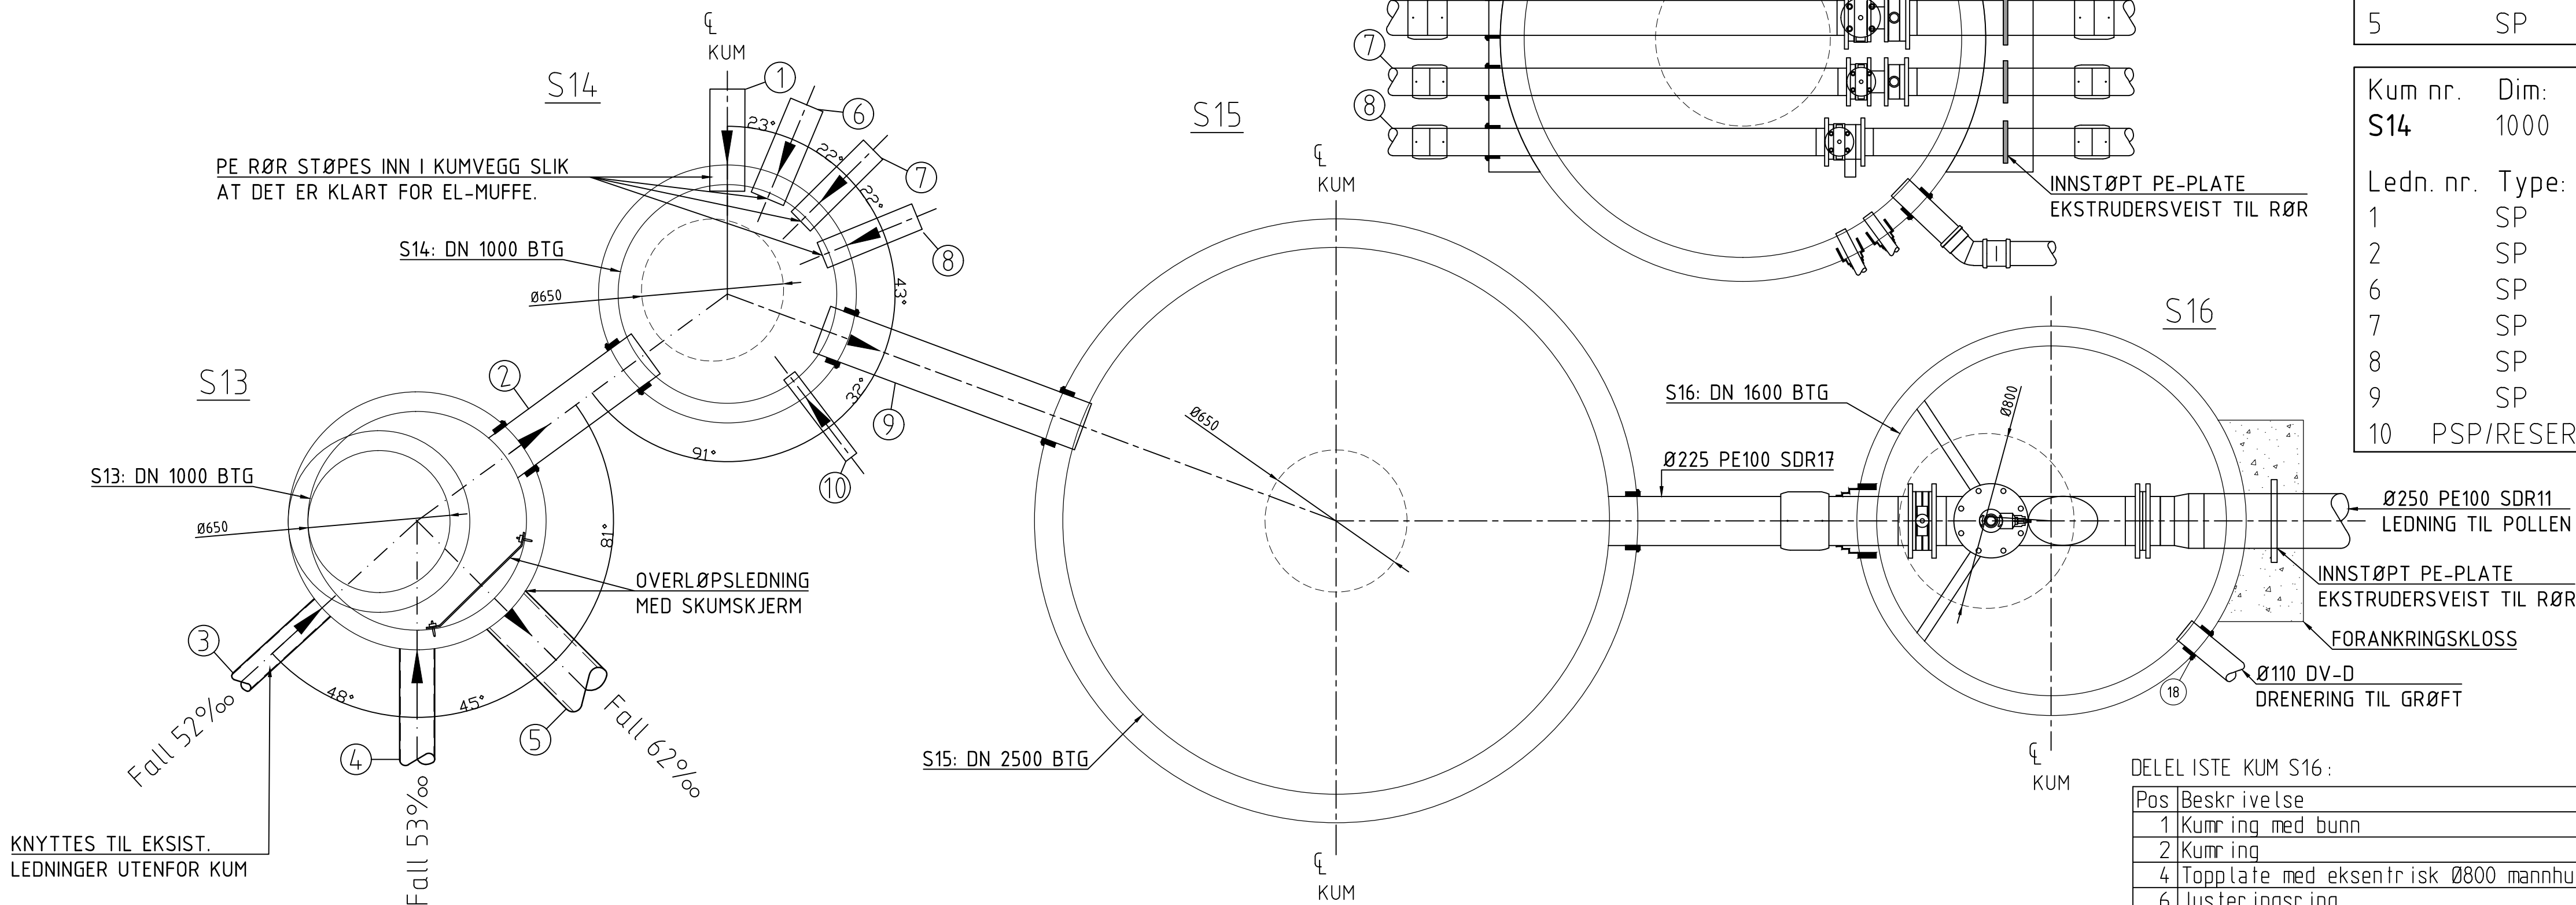


Kum nr.	Dim.	Mat.	Høyde bunn innv.	Høyde topp lokk.
S13	1000	Betong	3,90	5,47
Ledn. nr.	Type:	Dim.	Matr.	Z (Inn/Ut):
2	SP	225	PVC	3,90
3	SP	110	PVC	3,90
4	SP	160	PVC	3,90
5	SP	250	PE 100	4,17 (Bunn rør)

Kum nr.	Dim.	Mat.	Høyde bunn innv.	Høyde topp lokk.
S14	1000	Betong	2,95	5,28
Ledn. nr.	Type:	Dim.	Matr.	Z (Inn/Ut):
1	SP	160	PE 100	4,24
2	SP	225	PVC	3,90
6	SP	160	PE 100	4,21
7	SP	125	PE 100	4,21
8	SP	125	PE 100	4,21
9	SP	225	PVC	3,85
10	PSP/RESERVE	63	PE 100	4,21

DELELISTE KUM S16:

Pos	Beskrivelse	Dim.	NT	Ant	Anmerking	stk	pris	Sum
1	Kumring med bunn	DN1600		1	H=1060			
2	Kumring	DN1600		1	H=1000			
4	Topplate med eksentrisk Ø800 mannhull	DN1600		1	H=140			
6	Justeringsring	DN800		1	H=200			
7	Avslutningsring	DN800		1	H=50			
8	Flytende ramme, belastningsklasse D400	DN800		1				
9	Stj. kumlokk, belastningsklasse D400	DN800		1				
11	Sveisekrage og løsfrens	Ø225	PN10	5				
12	45-graders grenrør PE	Ø225	PN10	1				
13	45-graders bend PE-rør	Ø225	PN10	1				
14	Skyvespjeldsventil med spindel for lenger	DN200	PN10	1				
15	Blindflens med 2,5" slange tilkobling	DN200	PN10	1	Inkl. kuleventil			
16	Skråstag for rør-avstivning med klemmer			2				
17	COMBI-pakning for PE-rør	Ø225		1				
18	Pakning for DV-D-rør	Ø110		1				
19	Dimensjonsovergang for speilsvs	225/250		1				

PROFIL
1:20

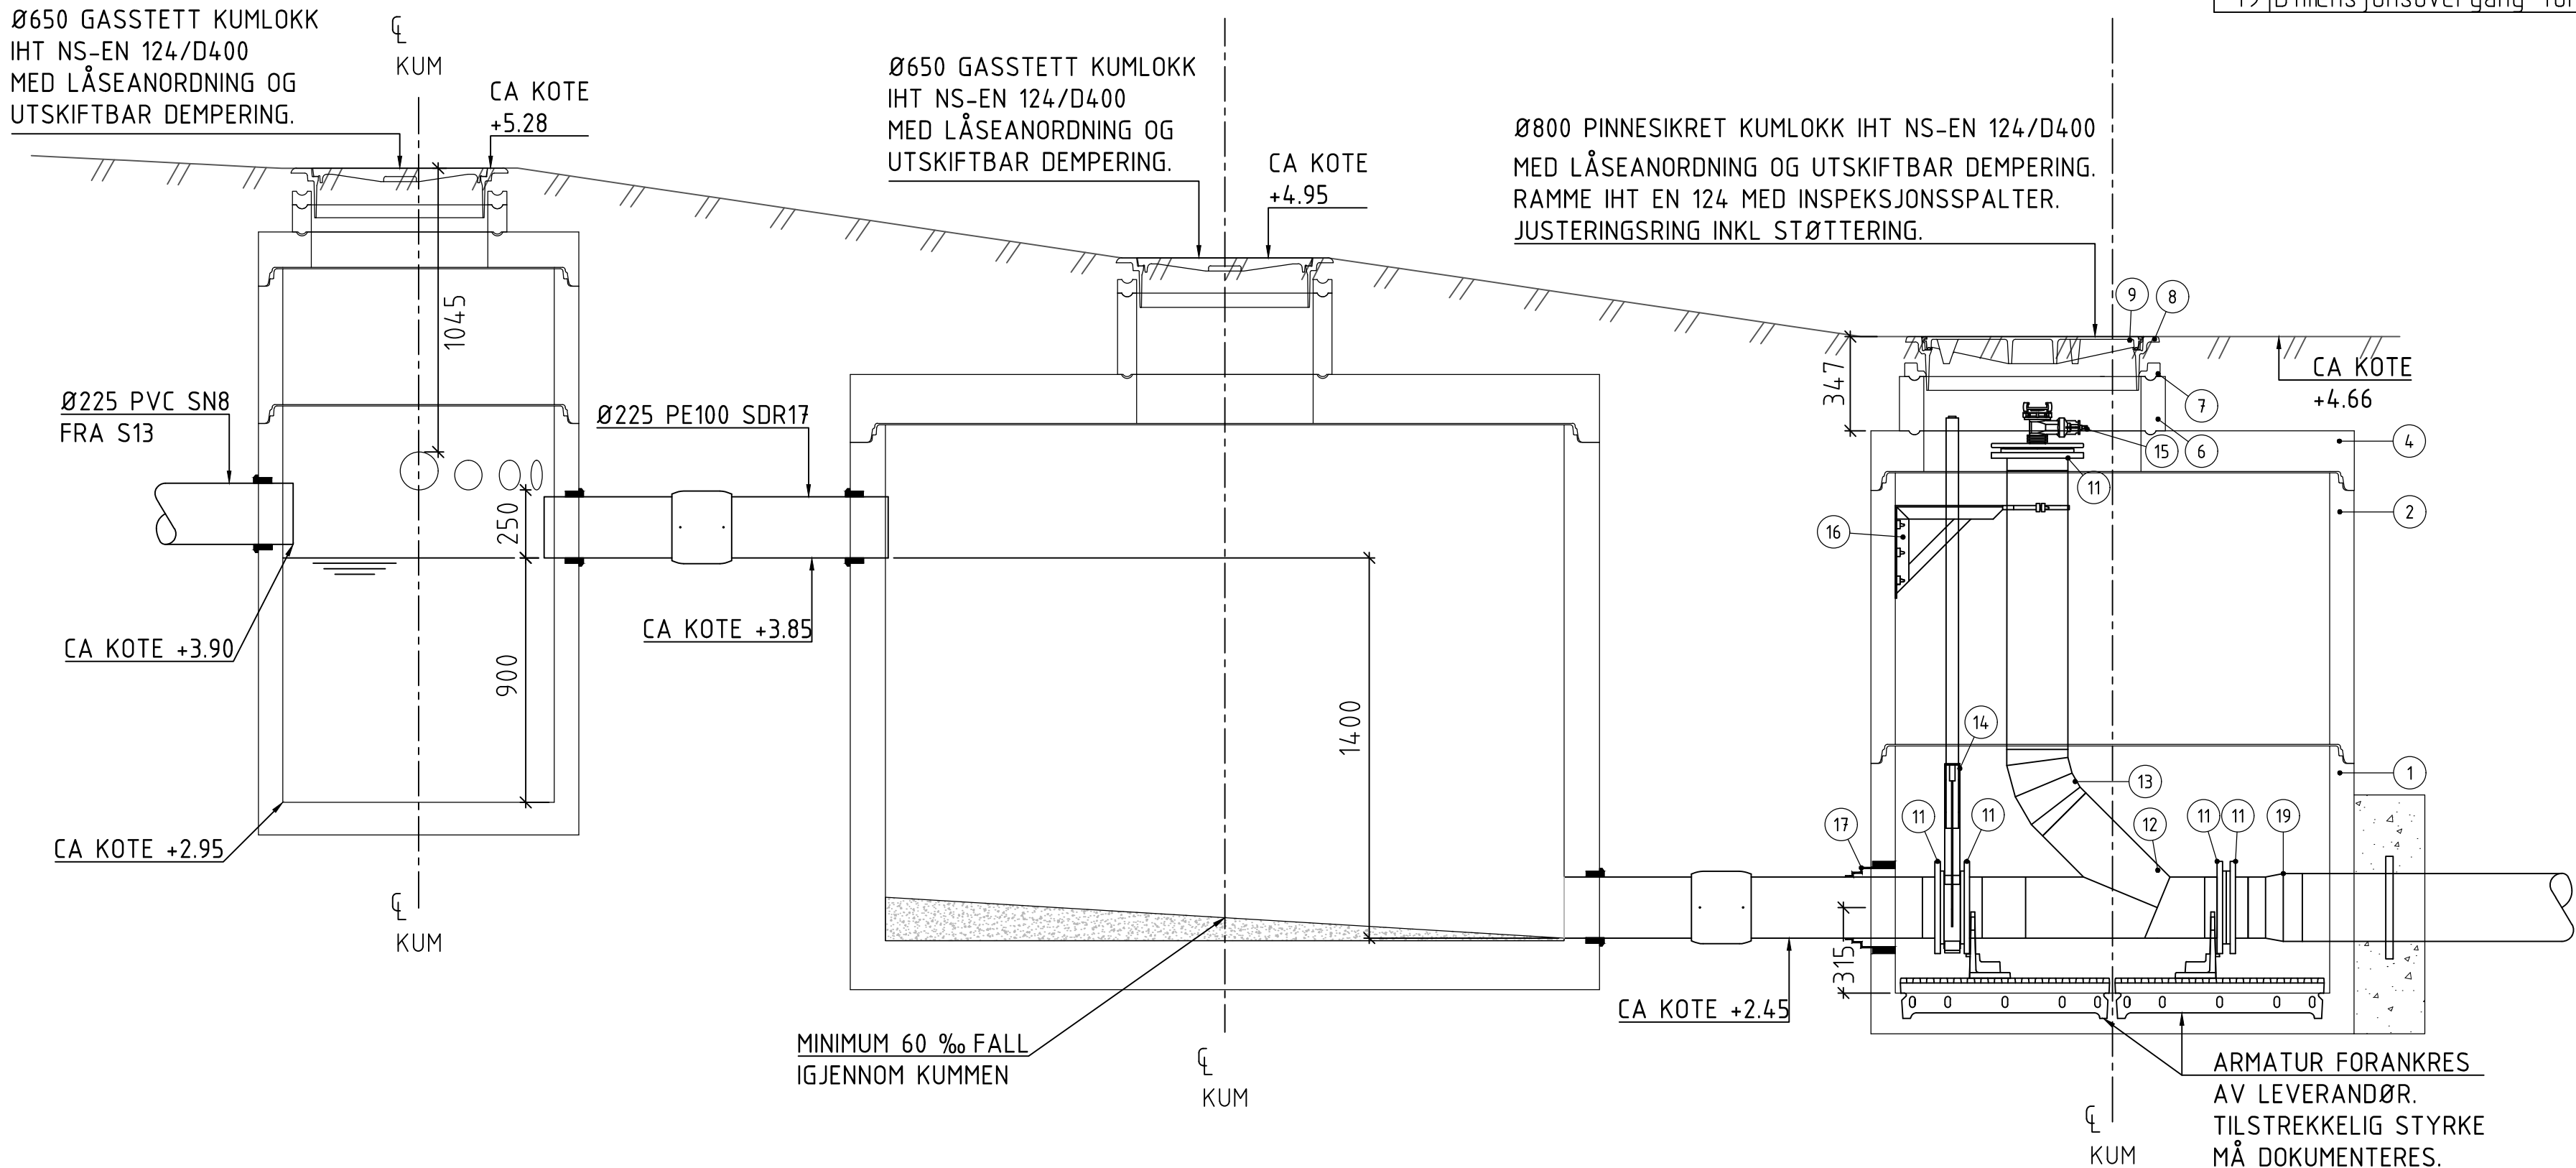

A	Arbeids tegning	02.02.2022	TerL	FHE	ID
Rev.	Beskrivelse	Dato	Tegn.	Kontr.	Godkj.
Alver Kommune Reinseanlegg Manger			Fag RIVA	Format A1	
Detaljtegning Kumgruppe Mangerspollen			Dato 19.02.2021	Målestokk 1:20	Koordinatsystem UTM 32
Multiconsult			Status Arbeids tegning	Konstr./Tegnet EHK	Kontrollert HaF
www.multiconsult.no			Oppdragsnr. 10205949-01	Tegningsnr. H008	Rev. A