


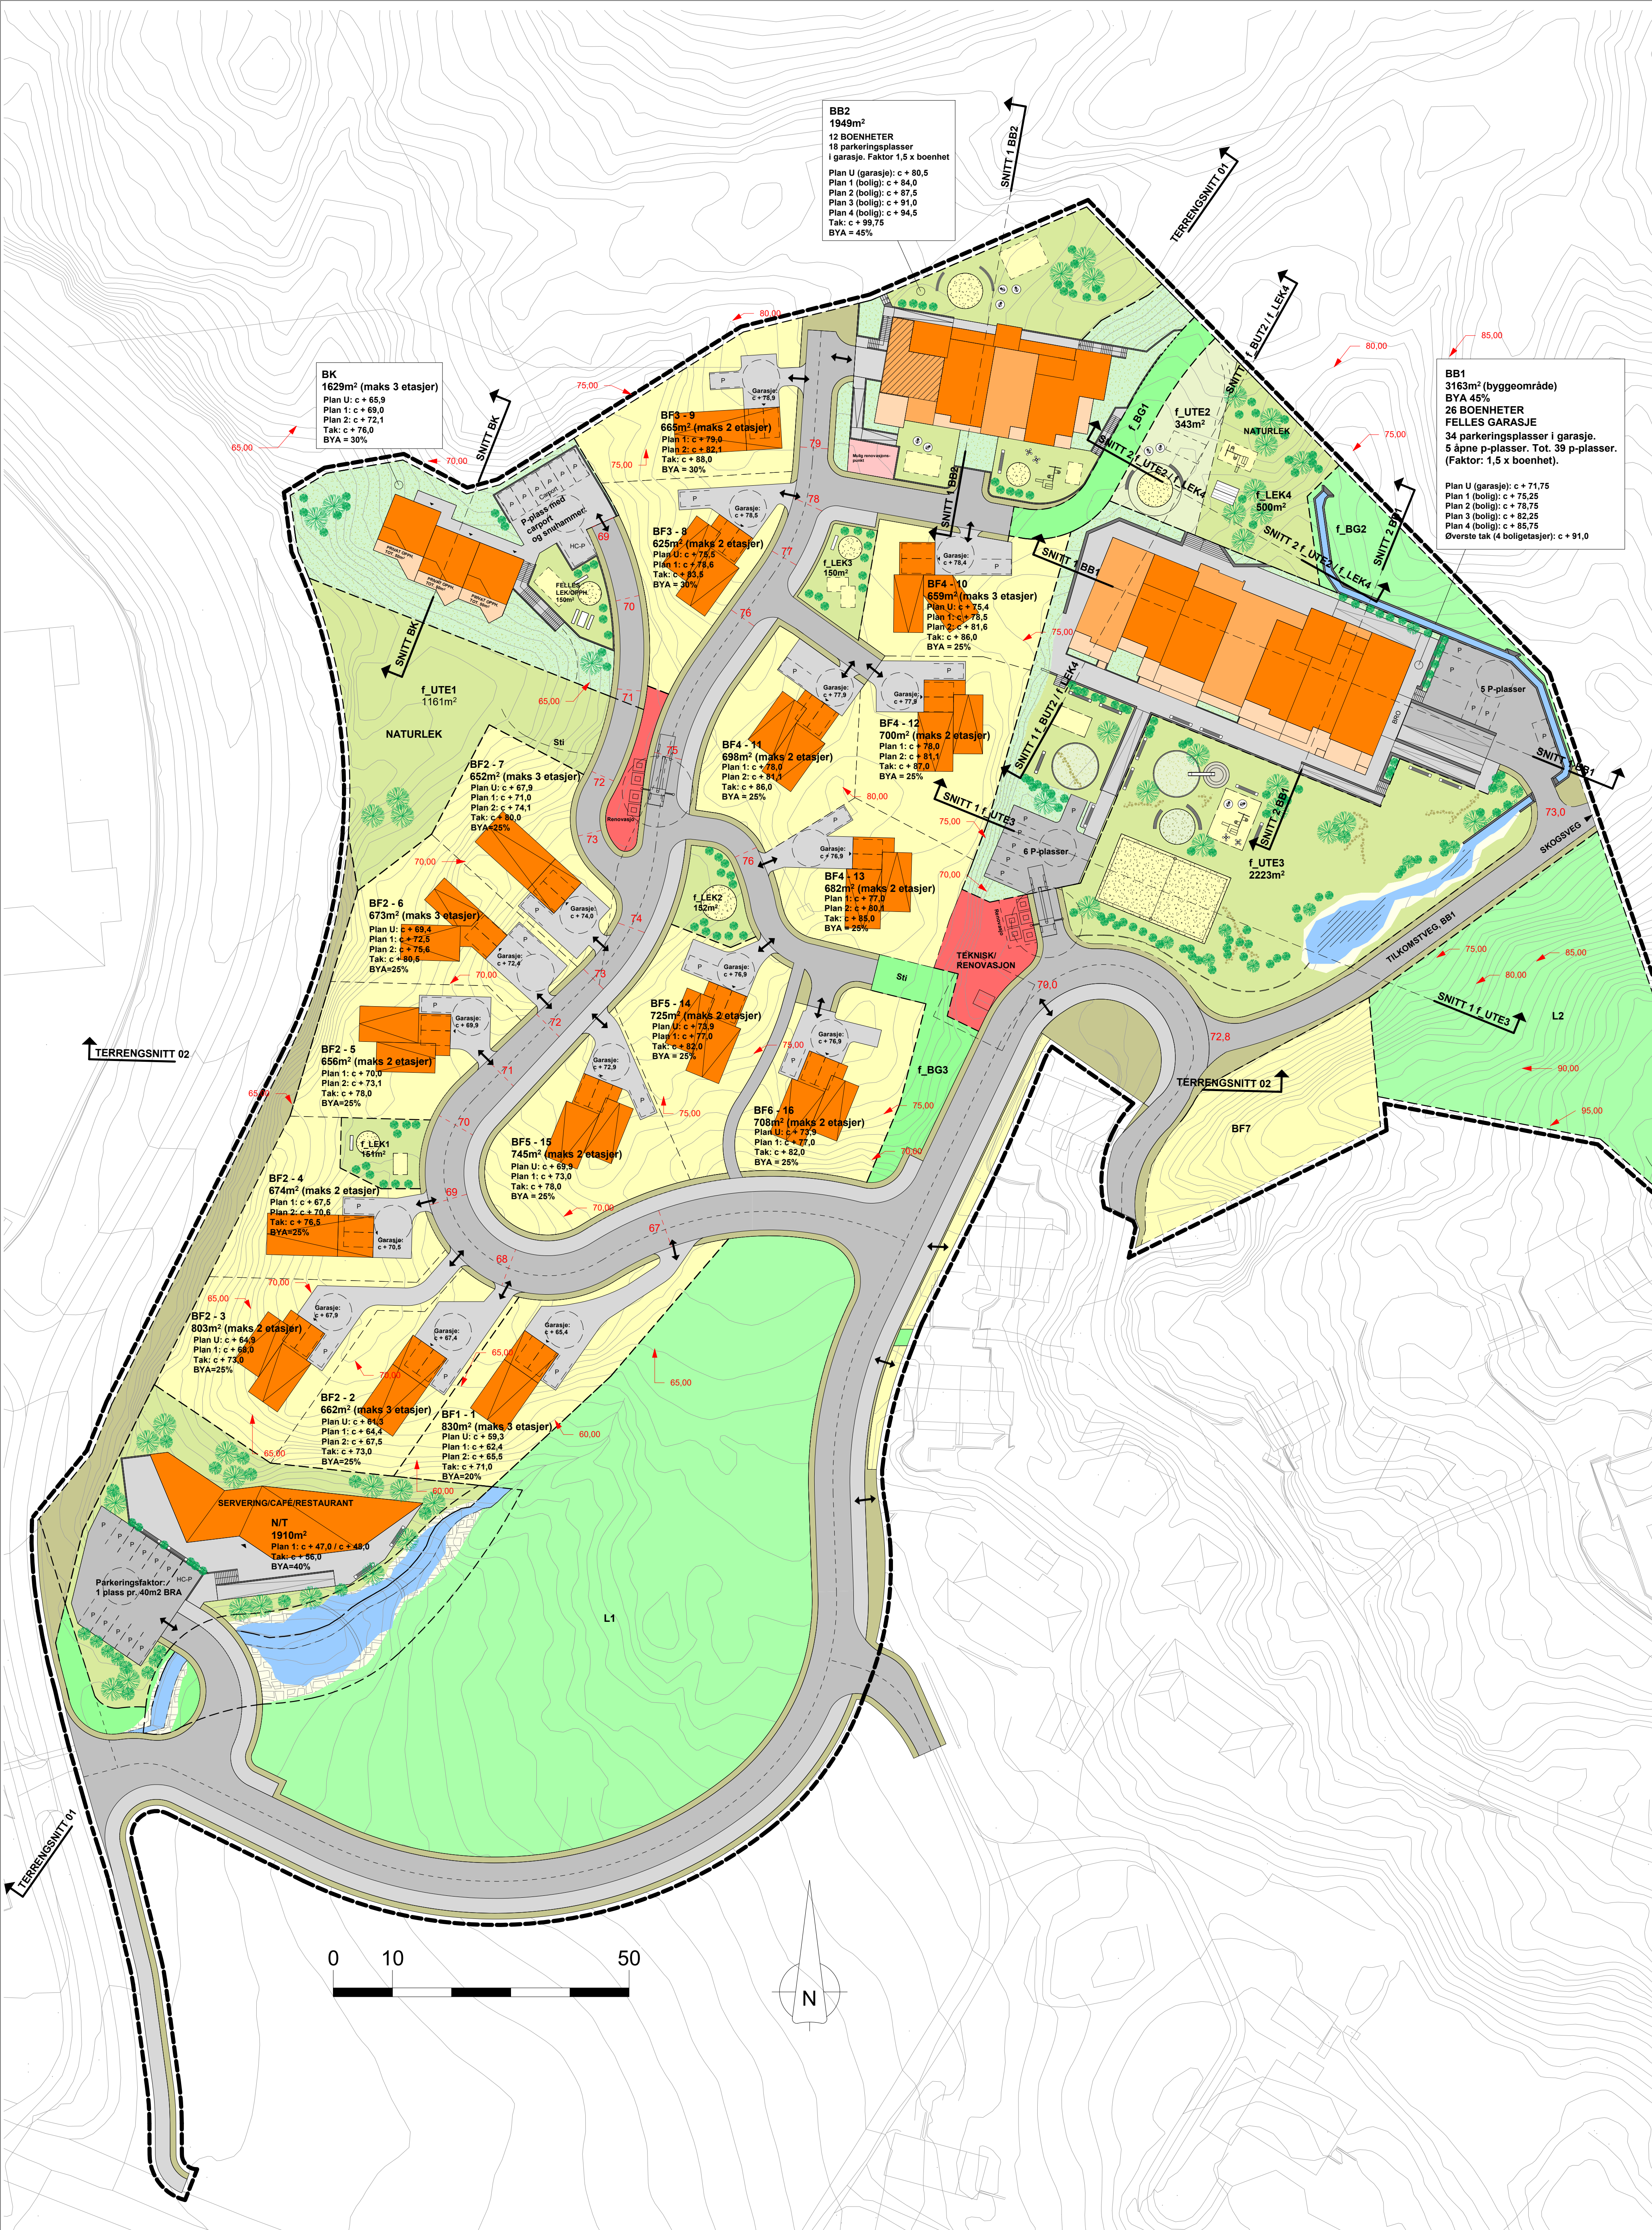

|     |          |                                                                                         |      |          |
|-----|----------|-----------------------------------------------------------------------------------------|------|----------|
| G   | 17.10.23 | Oppdatering av plangrunnlag                                                             | PJC  | PJC      |
| F   | 09.10.23 | Oppdatering av plangrunnlag                                                             | PJC  | PJC      |
| E   | 06.10.23 | Oppdatering av plangrunnlag                                                             | PJC  | PJC      |
| D   | 20.09.23 | Oppdatering av plangrunnlag                                                             | PJC  | PJC      |
| C   | 21.08.23 | Oppdatering av plangrunnlag for illustrasjonsplan                                       | PJC  | PJC      |
| B   | 01.07.22 | Generell justering av planmateriale som følge av tilbakemeldinger underveis i prosessen | PJC  | PJC      |
| A   | 10.06.22 | Justering av situasjonsplan iht. tilbakemeldinger underveis i planprosessen             | PJC  | PJC      |
| REV | DATO     | BESKRIVELSE                                                                             | TEGN | KONTROLL |

ARKITEKTKONTORET  
BØRTVEIT & CARLSEN AS  
HAGELILLA 6 - 5914 ISDALSTØ  
TELEFON 402 41 614  
post@bortveit.no

REGULERINGSPLAN  
Vedlegg til plan

TEKNISSKISSE  
Frank Rune Dale  
324/147, 90 m.fl.  
Alver kommune, Grn.324 Bnr.147 og 90 m.fl. Langeland

PROSJEKTNR. 15013  
TEGNET AV PJC/MMC  
KONTROLL AV PJC

ARKISTEMPELLE A1  
MALESTOR 1: 500  
DATO 10.12.2020

TEKNISSKISSE  
Situasjonsplan  
G