


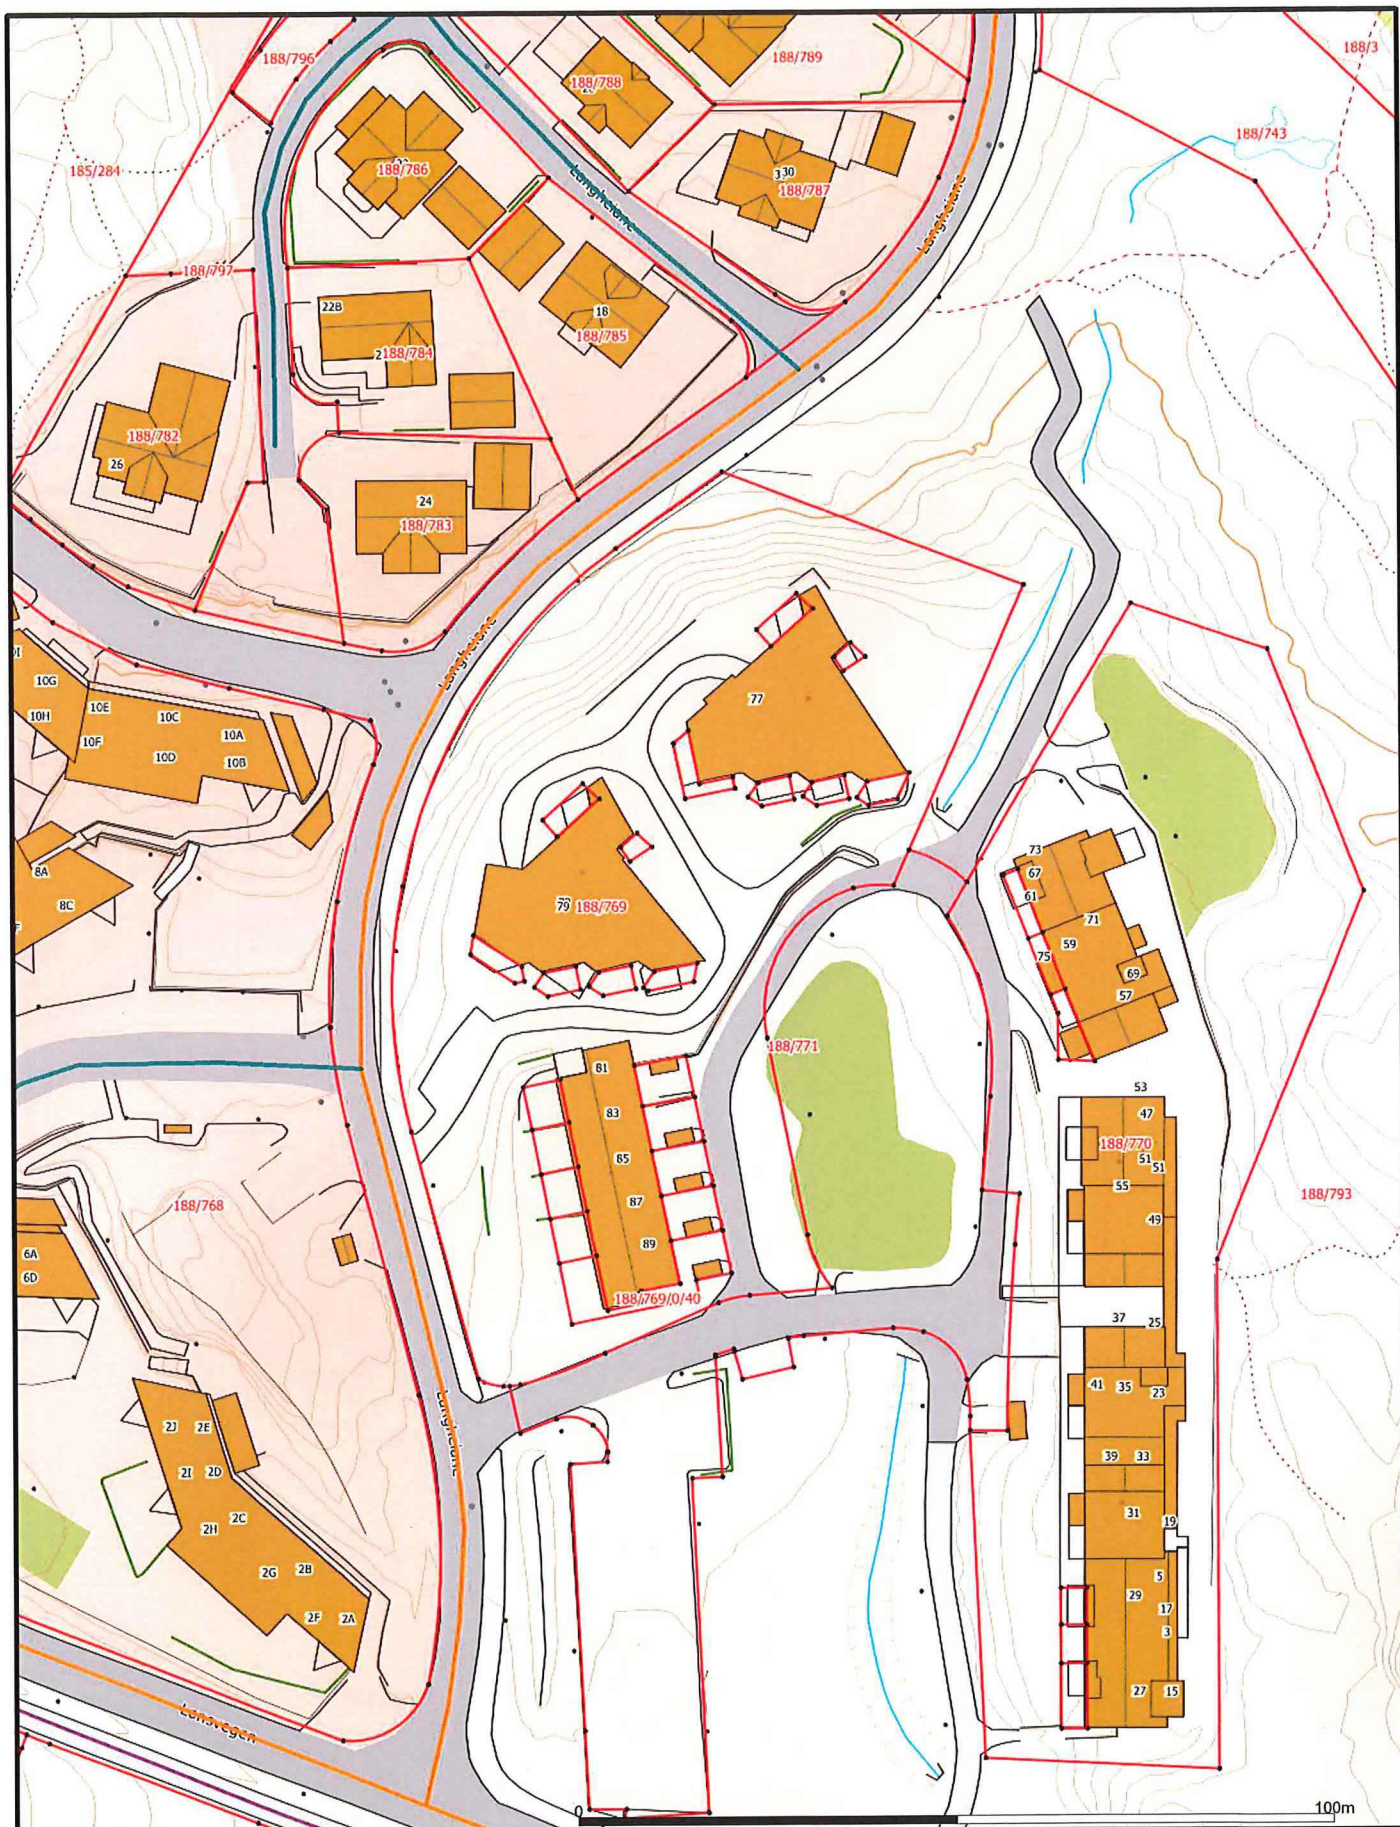

- | | |
|--------------------------|-------------------|
| — Målte Grenser | — Våningshus |
| — Registrerte Grenser | — Større bustader |
| — Udefinert grense | — Hytte/feriehus |
| — Terrengmålte grense | — Garasje/uthus |
| — Konstruert grensepunkt | — Industri/lager |
| — Bolig | — Andre bygg |
| — Bustad m/leilighet | |

Beliggenhet og høyder må oppfattes som orienterende.
Koordinatsystem: EUREF89 - SONE 32 (EPSG:25832)
Høydesystem: NN 2000 høyder (EPSG:5941)




Dato: 2020.02.12
Sign: limo

Alver kommune
Kart og Oppmåling

Situasjonskart gbnr. 188/769



Målestokk
1:1000

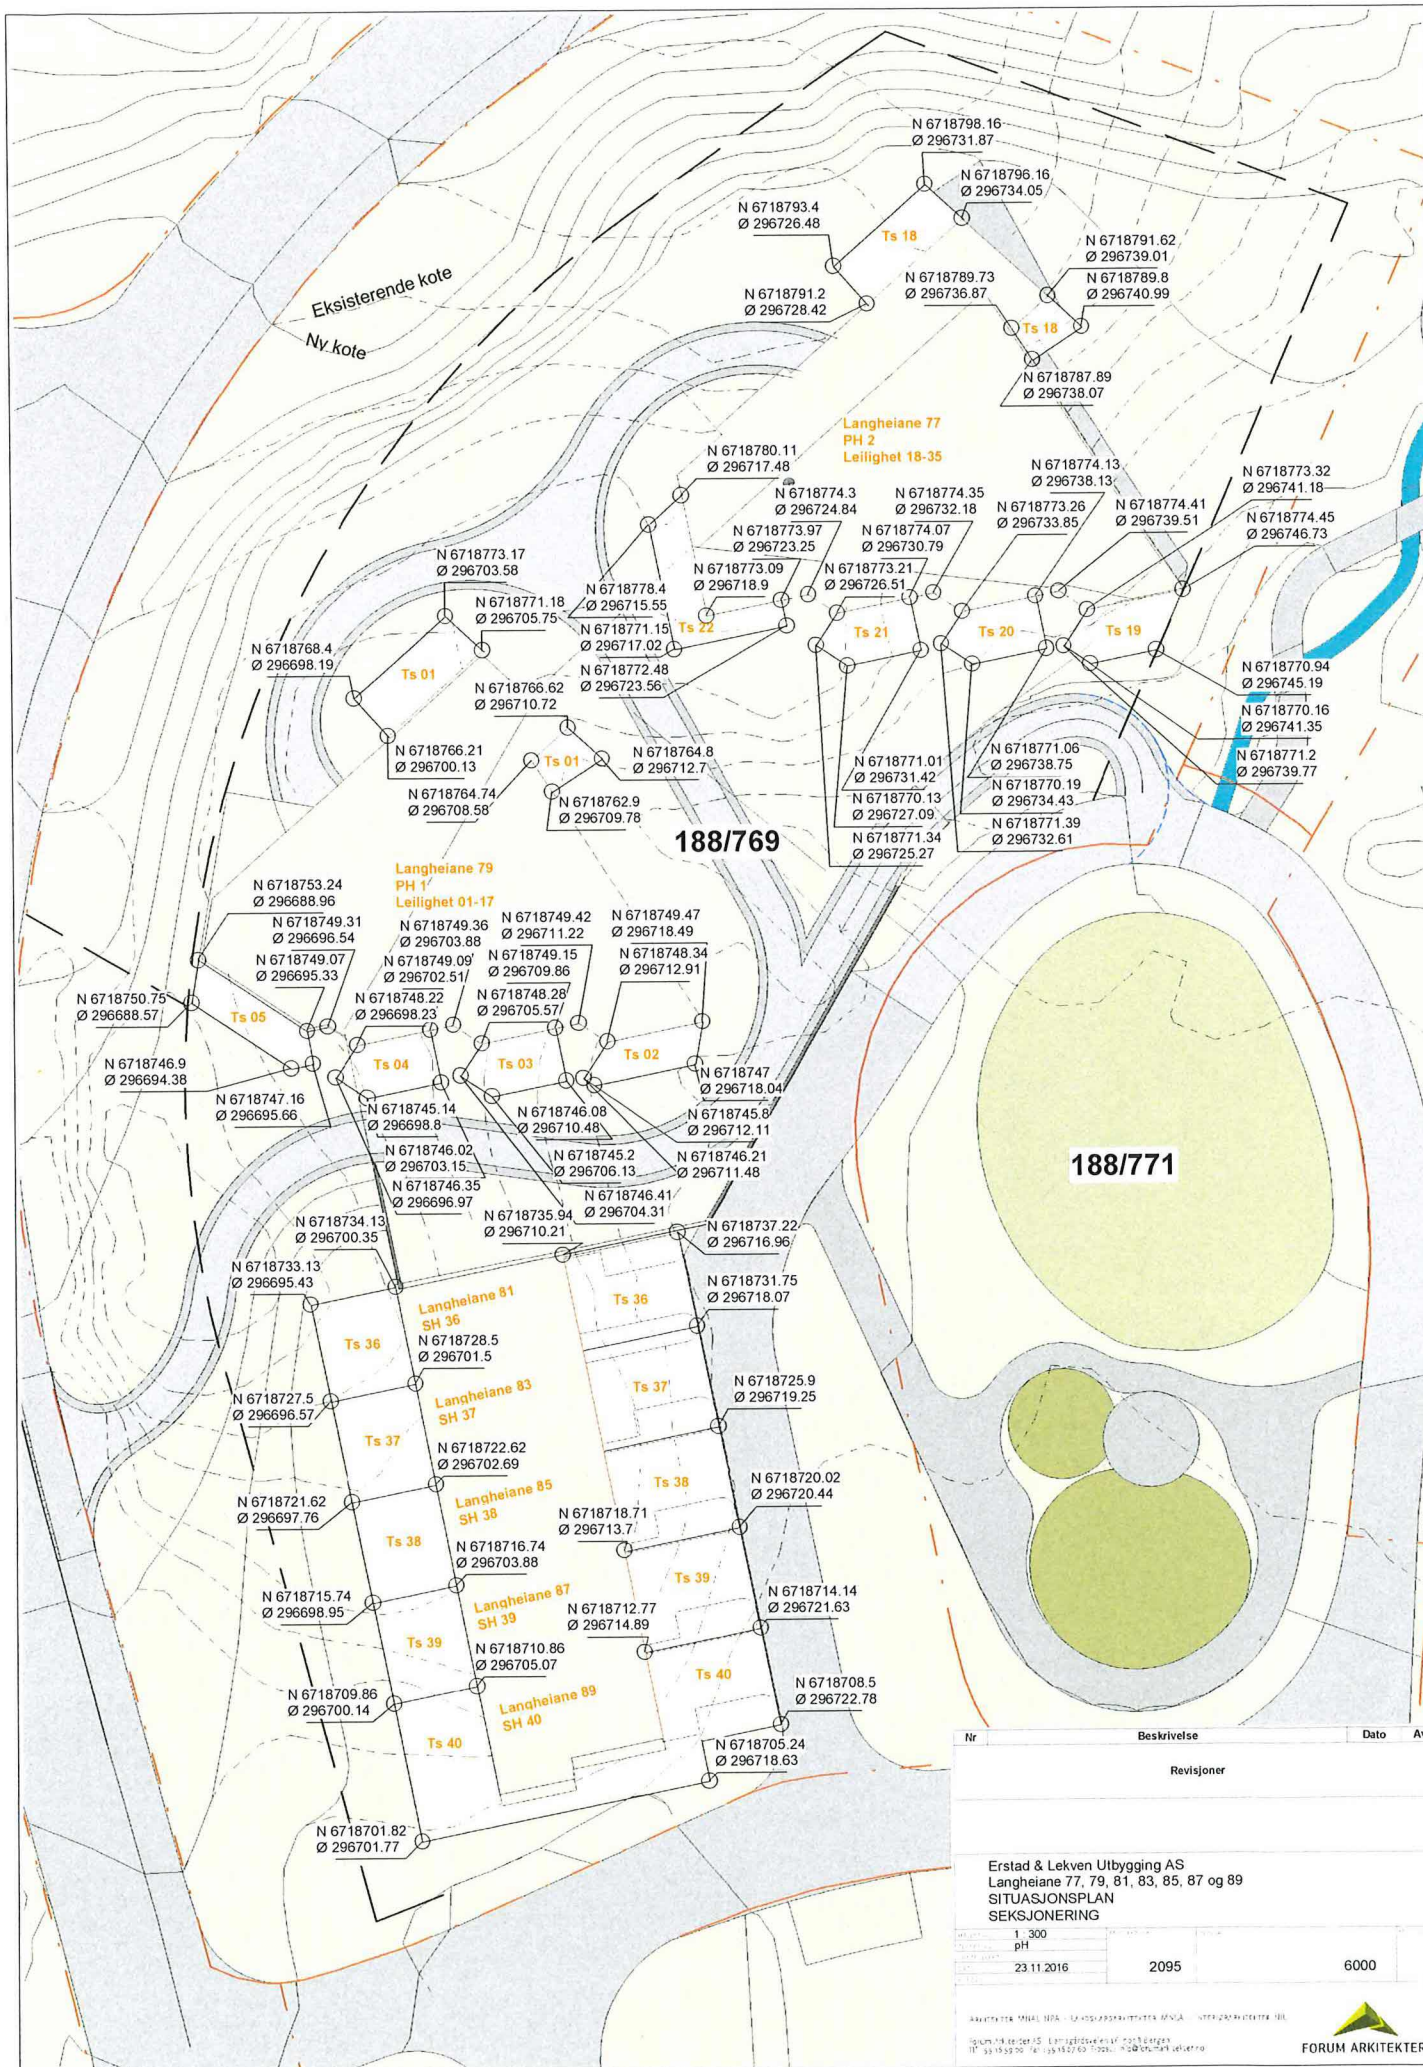

Nr	Beskrivelse	Dato	Av
Revisjoner			
Erstad & Lekven Utbygging AS Langheiane 77, 79, 81, 83, 85, 87 og 89 SITUASJONSPLAN SEKSJONERING			
1:300 PH	2095	6000	
23.11.2016			
