


BERGENAIRAS Ventilasjonstrepnør - Blikkenslagermester	Anlegg:	Målestokk 1:100	Dato: 14.04.20	
	Ordre nr.:	Sign.	Godkj.	Side: 1

VEST

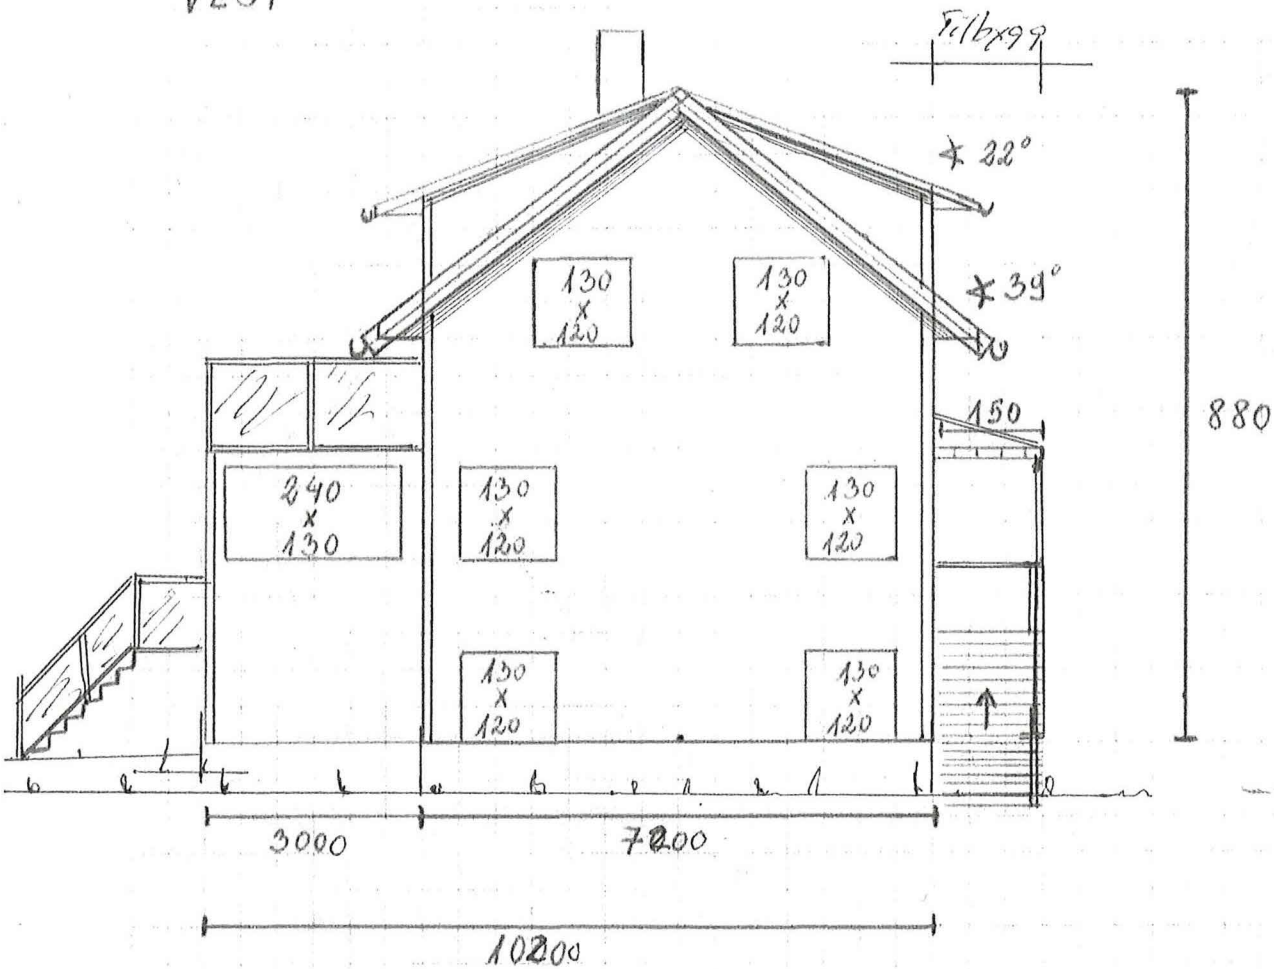

BERGENAIRAS

Ventilasjonsentreprenør - Blikkenslagermester

Anlegg:

Målestokk

1:100

Dato:

14.04.20

Ordre nr.:


Sign.

Godkj.

Side:

2

ØST

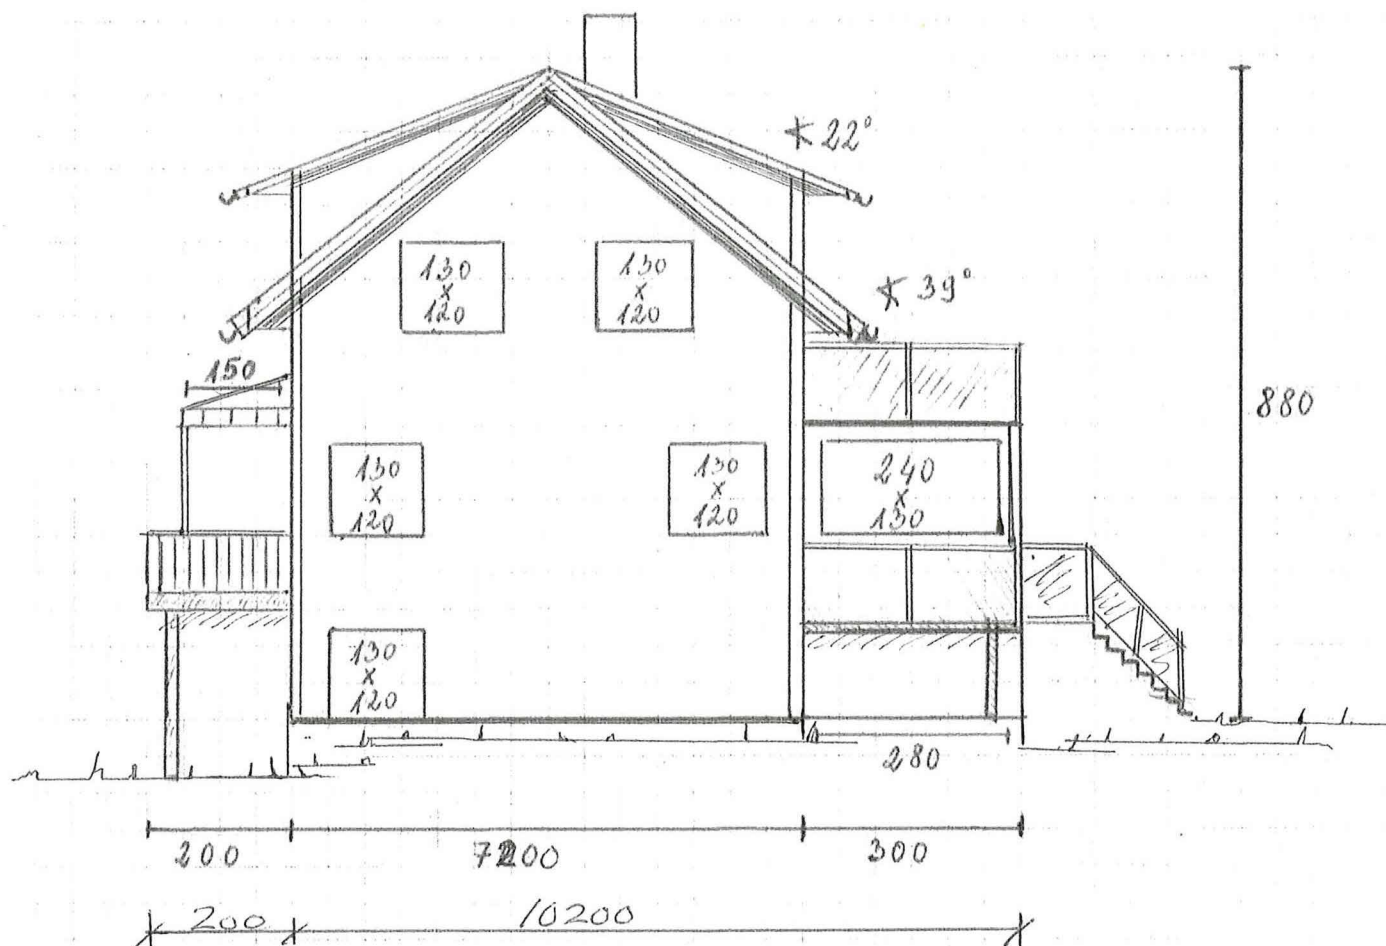

BERGENAIRAS

Ventilasjonsentreprenør - Blikkenslagermester

Anlegg:

Målestokk

1:100

Dato:

14.04.20

Ordre nr.:


Sign.

Godkj.

Side:

3

NORD

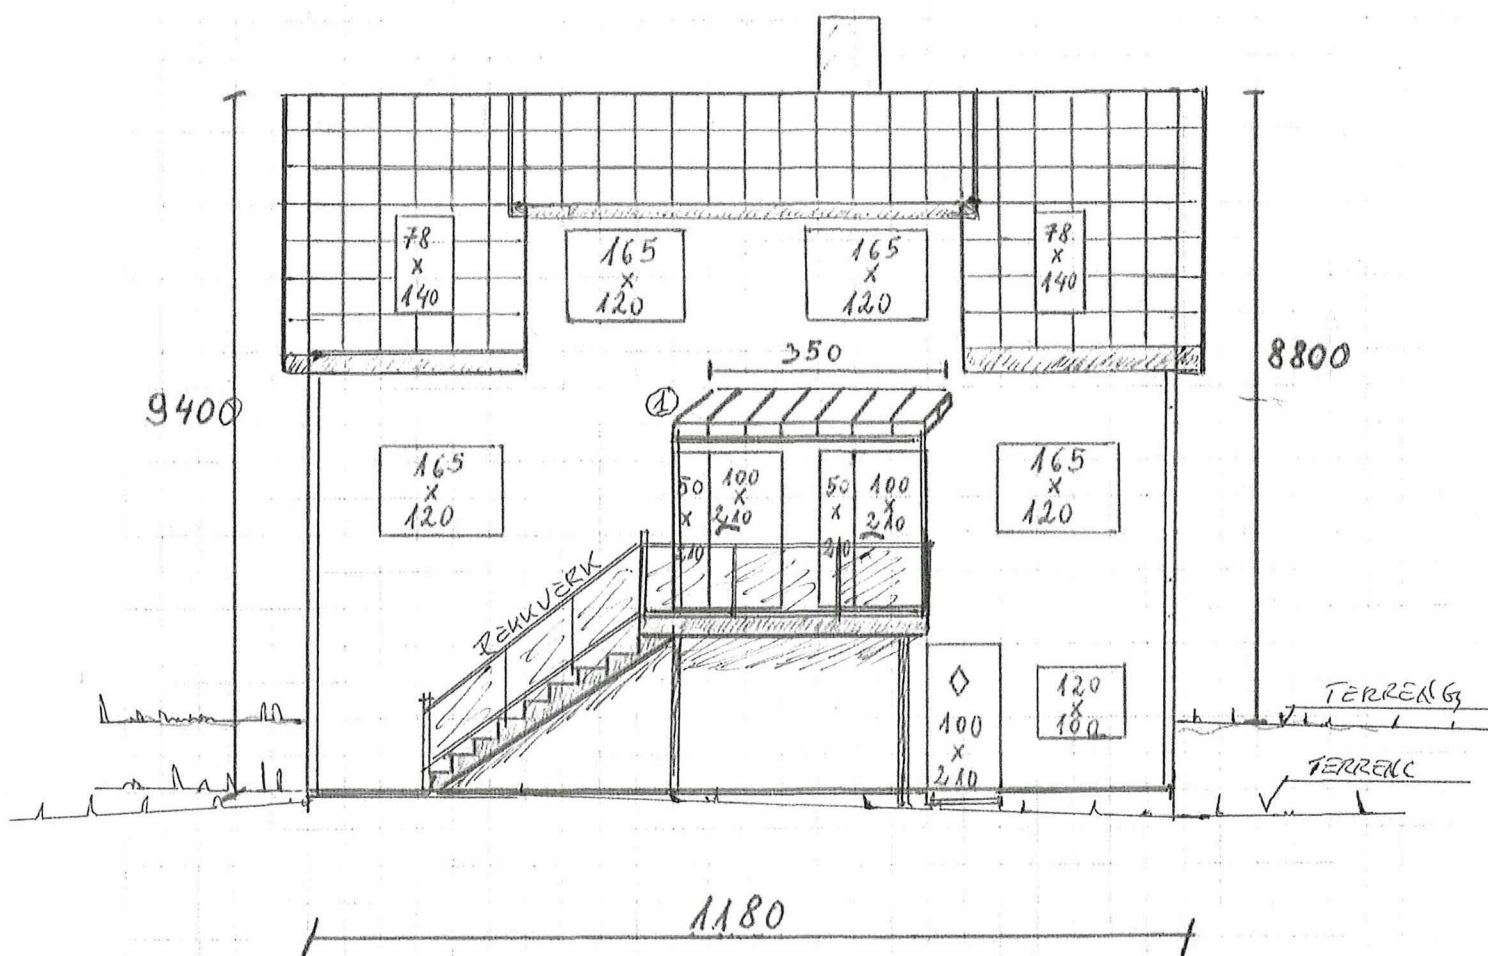

1. Takoverbygging/Tilbygg.

BERGENAIRAS

Ventilasjonsentreprenør - Blikkenslagermester

Anlegg:

Målestokk

Dato:

1:100

14.04.20

Ordre nr.:

Sign.


Godkj.

Side:

4

SØR

880

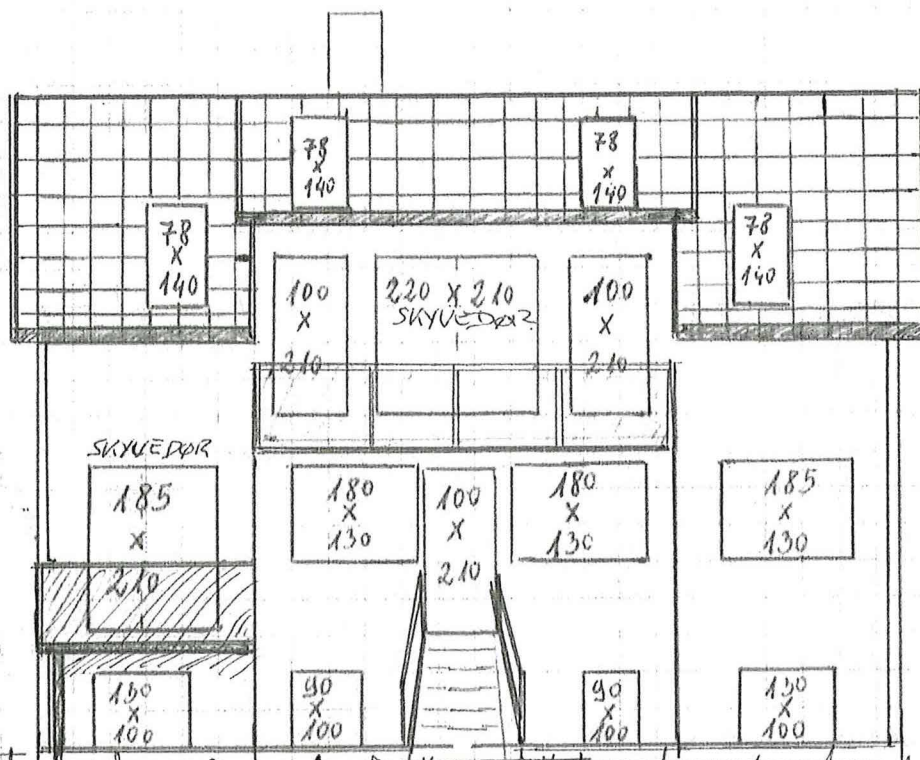

NY TERRASSE


3000

11800

5800

3000

BERGENAIRAS Ventilasjonsentreprenør - Blikkenslagermester	Anlegg:	Målestokk 1:100	Dato: 14.04.20	
	Ordre nr.:	Sign.	Godkj.	Side: 5

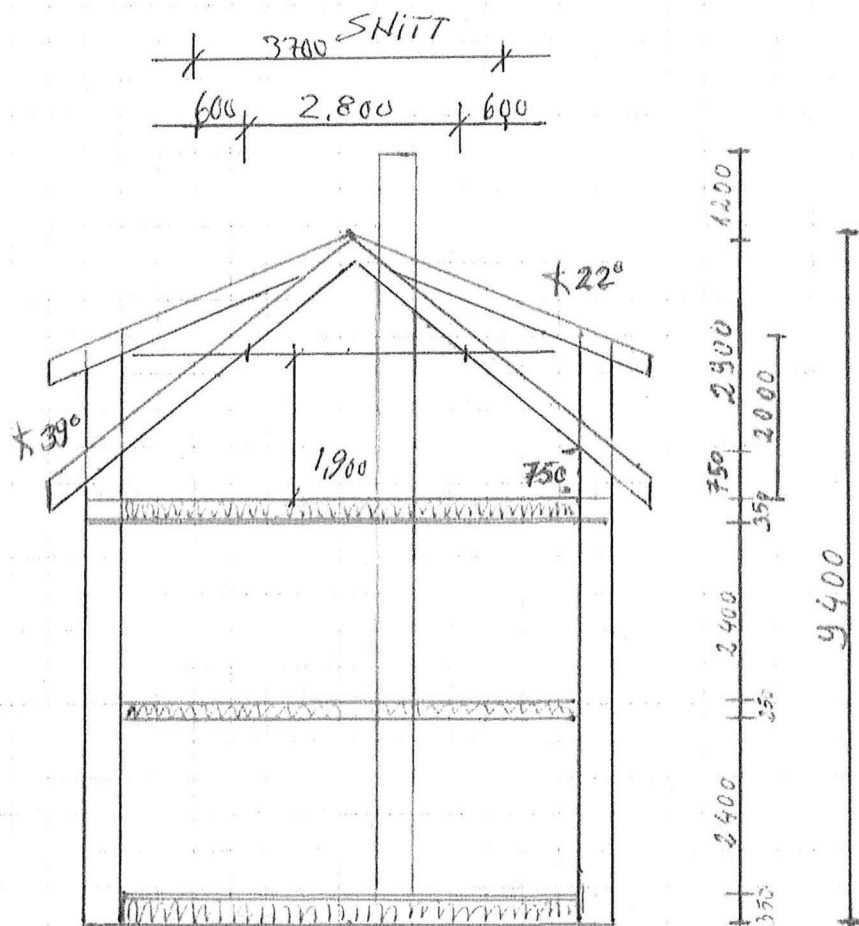

1:100

BERGENAIRAS

Ventilasjonsentreprenør - Blikkenslagermester

Anlegg:

Målestokk

Dato:

1:100

14.04.20

Ordre nr.:


Sign.

Godkj.

Side:

6

UNDER ETASJE

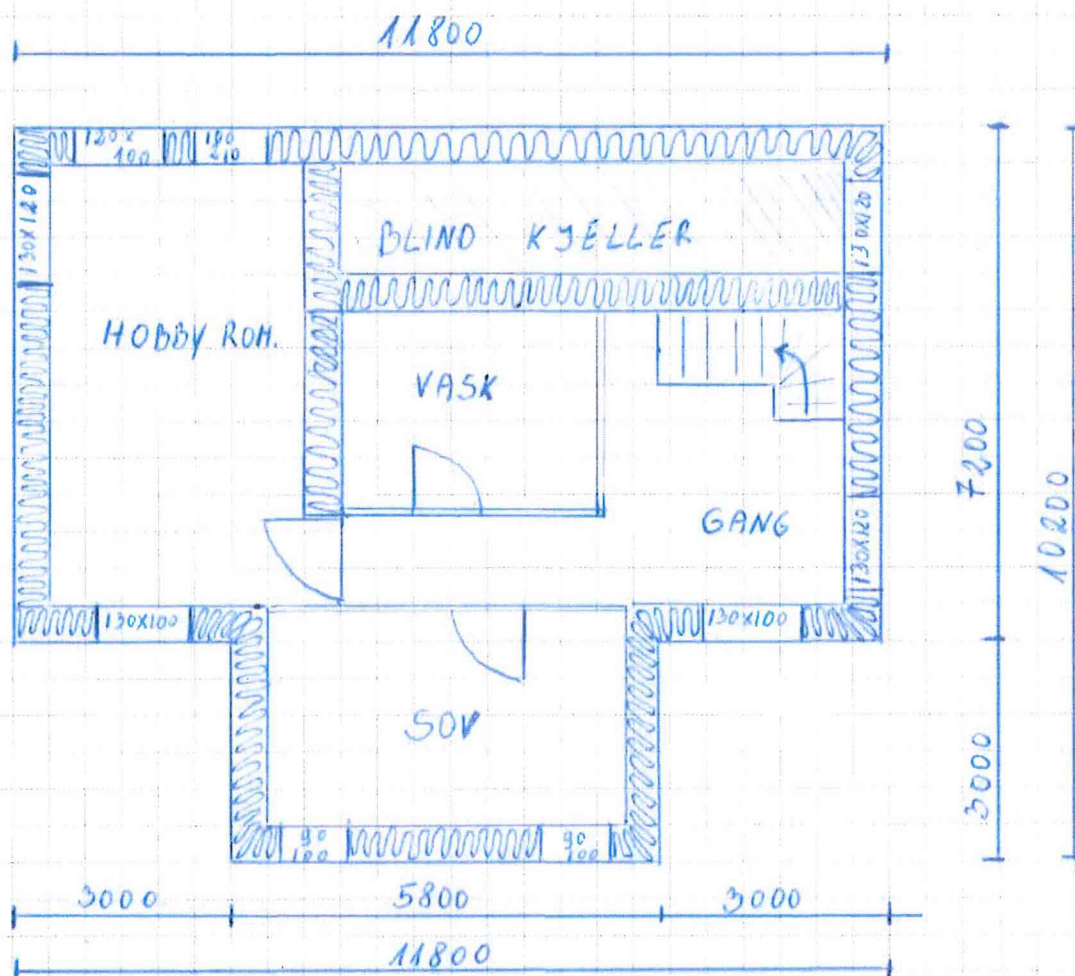

BERGENAIRAS

Ventilasjonsentreprenør - Blikkenslagermester

Anlegg:

Målestokk

Dato:

1:100

14.04.20

Ordre nr.:


Sign.

Godkj.

Side:

7

2. ETG

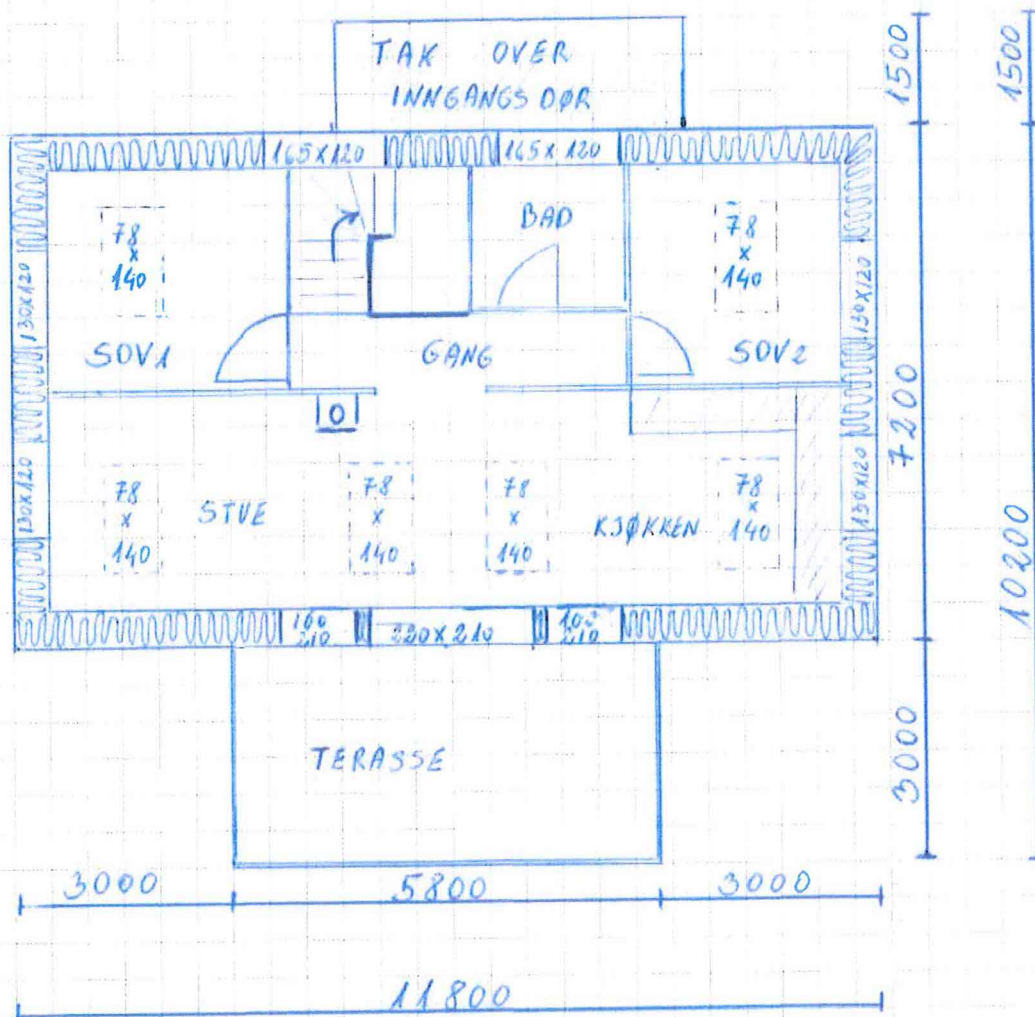


1:100

E2

s. 1-2

BERGENAIRAS Ventilasjonsentreprenør - Blikkenslagermester	Anlegg:	Målestokk 1:100	Dato: 14.04.20	
	Ordre nr.:	Sign.	Godkj.	Side:



GARASJE

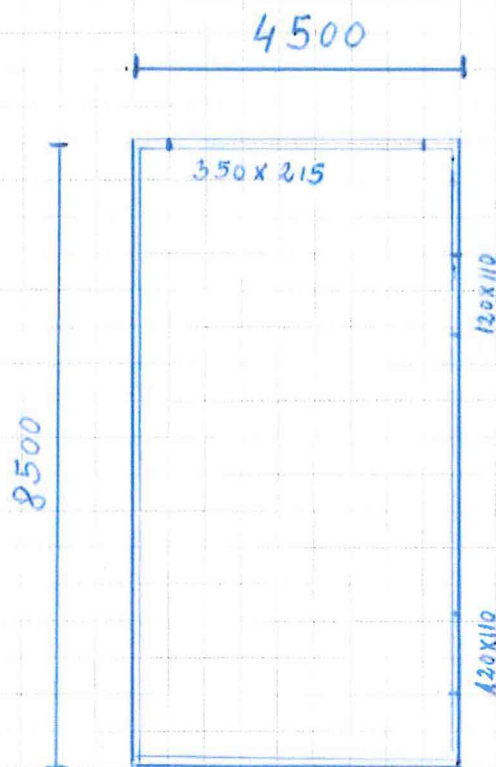

BERGENAIRAS
Ventilasjonsentreprenør - Blikkenslagermester

Anlegg:	Målestokk	Dato:	
GARASJE	1:100	14.04.20	
Ordre nr.:	Sign.	Godkj.	Side:

NORD/ØST

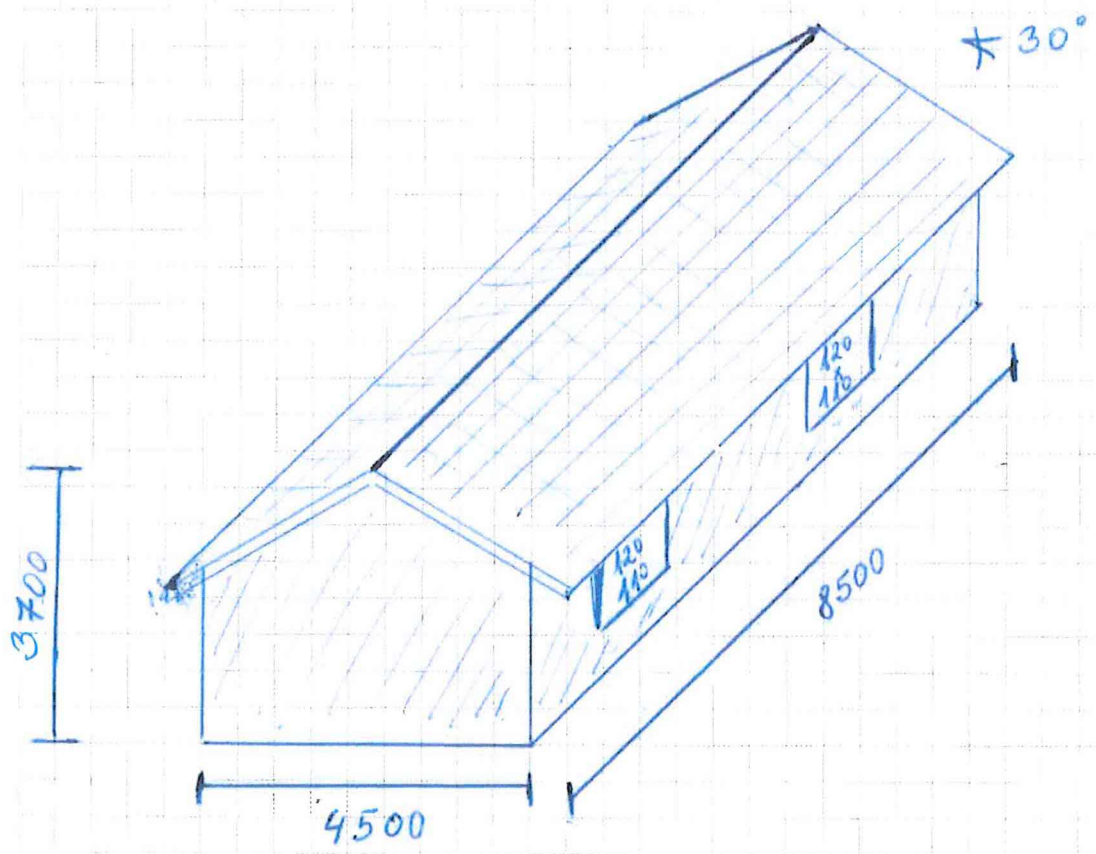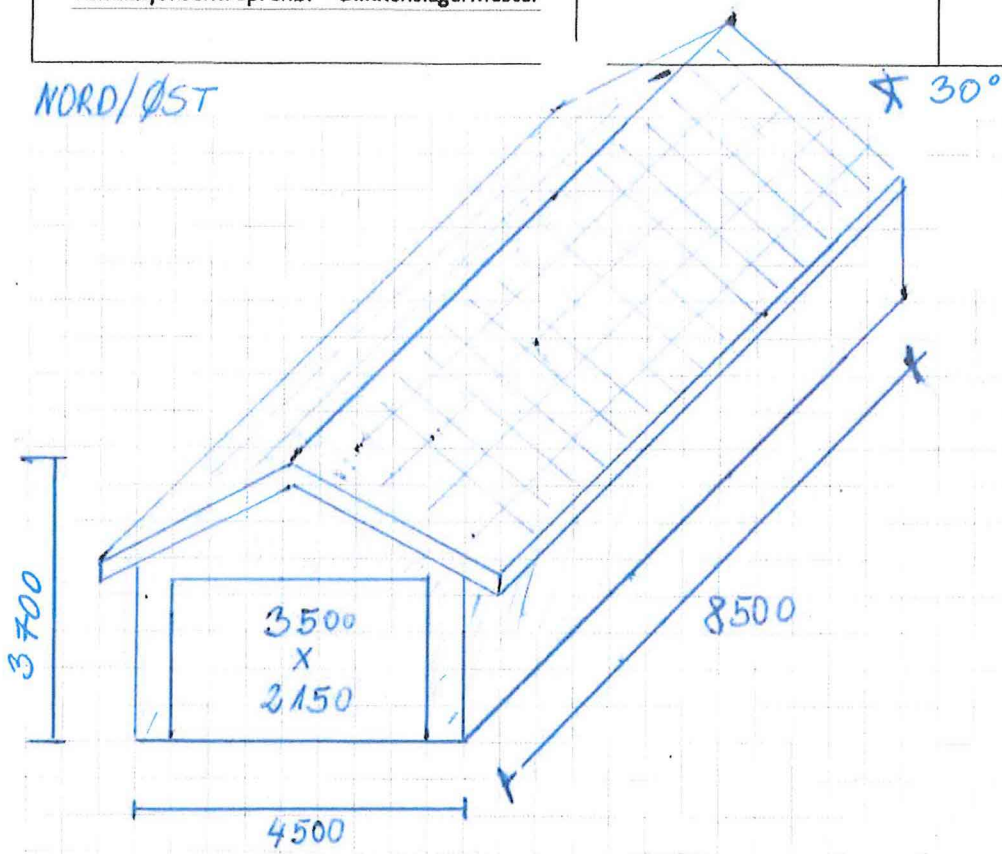

E3- s.1-2



Ε3 Σ. 2-2

