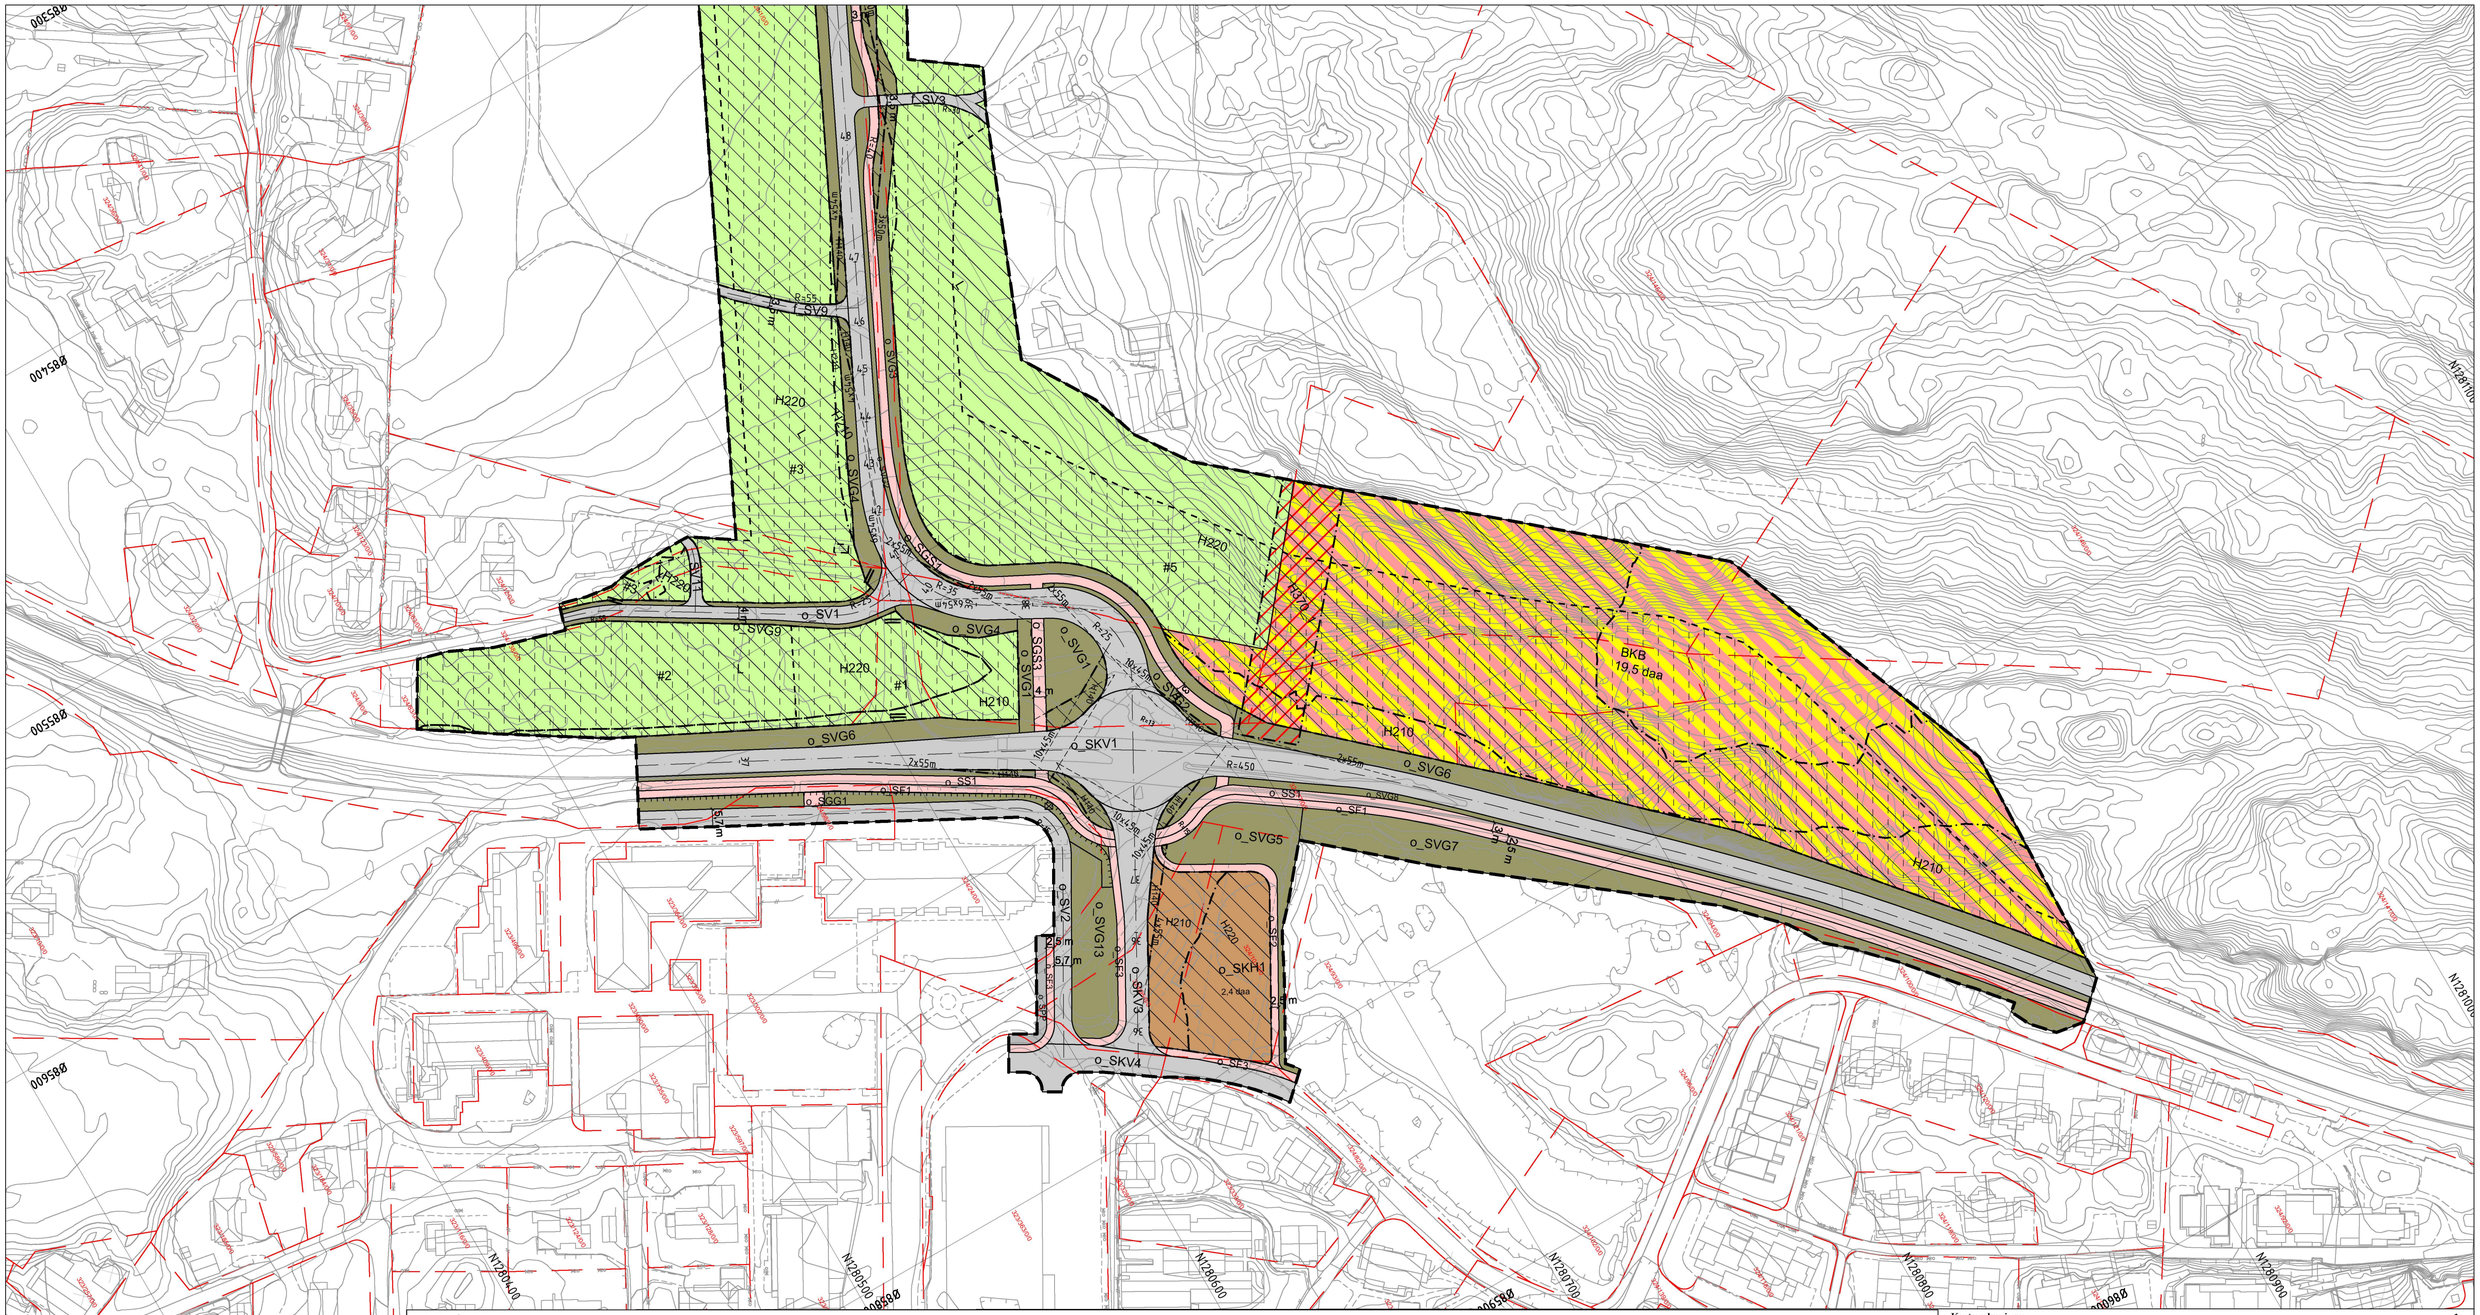

Teiknforklaring

Del 1-2 Sosi 4.5.2

Reguleringsplan PBL 2008

§12-5. Nr. 1 - Bygningar og anlegg

- BOP — Offentleg eller privat tenesteyting (1160)
- BKB — Bustad/tenesteyting (1803)

§12-5. Nr. 2 – Samferdselsanlegg og teknisk infrastruktur

- SV — Veg (2010)
- SKV — Køyreveg (2011)
- SF — Fortau (2012)
- SGS — Gang-/sykkelveg (2015)
- SGG — Gangveg/gangareal/gågate (2016)
- SS — Sykkelanlegg (2017)
- SVG — Annan veggrunn - grøntareal (2019)
- SKH — Kollektivhaldeplass (2073)
- SPP — Parkeringsplassar (2082)

§12-5. Nr. 5 – Landbruks-, natur- og friluftsformål og reindrift

- L — LNFR areal for nødvendige tiltak for landbruk og reindrift og gardstilknytt næringsverksemd basert på ressursgrunnlaget på garden (5100)

§12-6 - Omsynssoner

- H140 — Frisikt (140)
- H210 — Raud sone etter rundskriv T-1442 (210)
- H220 — Gul sone etter rundskriv T-1442 (220)
- H370 — Høgspenningsanlegg (inkl. høgspentkablar) (370)

§12-7 - Føresegnområder

- # — Krav om særskilt rekkefølge for gjennomføring av tiltak (10)
- # — Midlertidig bygge- og anleggsområde

Linjesymbol

- RpGrense
- RpFormålGrense
- PblMidlByggAnleggGrense
- RpBestemmelseGrense
- Bebyggelse som forutsettes fjernet (1215)
- Regulert senterlinje (1221)
- Frisiktlinje (1222)
- Regulert støttemur (1228)
- Måle og avstandslinje (1259)
- RpSikringGrense
- RpStøyGrense
- RpFareGrense

Punktsymboler

- Avkjørsel - både inn og utkjøring (1242)
- Stenging av avkjørsel (1241)

Kartopplysningar

Kjelde for basiskart:	FKB
Dato for basiskart:	26.03.2020
Koordinatsystem:	EUREF89 NTM Sone 5
Høgdegrunnlag:	NN2000

Ekvidistanse 1 m
Kartmålestokk: 1:1000 (A1)
0 12.5 25 37.5 50m
N

Alver

Detaljregulering
Fv. 564 Frekhaugkrysset inkl. utbetring av fv. 244
Med tilhøyrande føresegner

Arealplan-ID:
1256_20170003

Forslagstillar:
Vestland fylkeskommune

SAKSHANDSAMING ETTER PLAN- OG BYGNINGSLOVA		SAKS-NR.	DATO	SIGN.
Dato	Revisjon			
Dato	Revisjon			
Dato 03.04.2020	Revisjon Leveranse til 2. gongshandsaming			
Kommunestyret sitt vedtak				
Endeleg vedtak				
2. gongs handsaming				
Offentleg ettersyn frå.....19.06.2019.....til .....02.09.2019.....				
1. gongs handsaming	utval for drift og utvikling, UDU	58/2019	19.06.19	
Utviding av planområde			15.06.18	
Kunngjøring av oppstart av planarbeid		17/1489	21.09.17	
Oppstartsmøte.....			05.09.17	
PLANEN ER UTARBEIDD AV: Multiconsult		**TEGNNR.**	**DATO**	**SIGN.**
		R02-1	23.06.20	

Det stadfestas at planen er i samsvar med kommunestyret sitt vedtak _____ Dato _____ Plansjef