


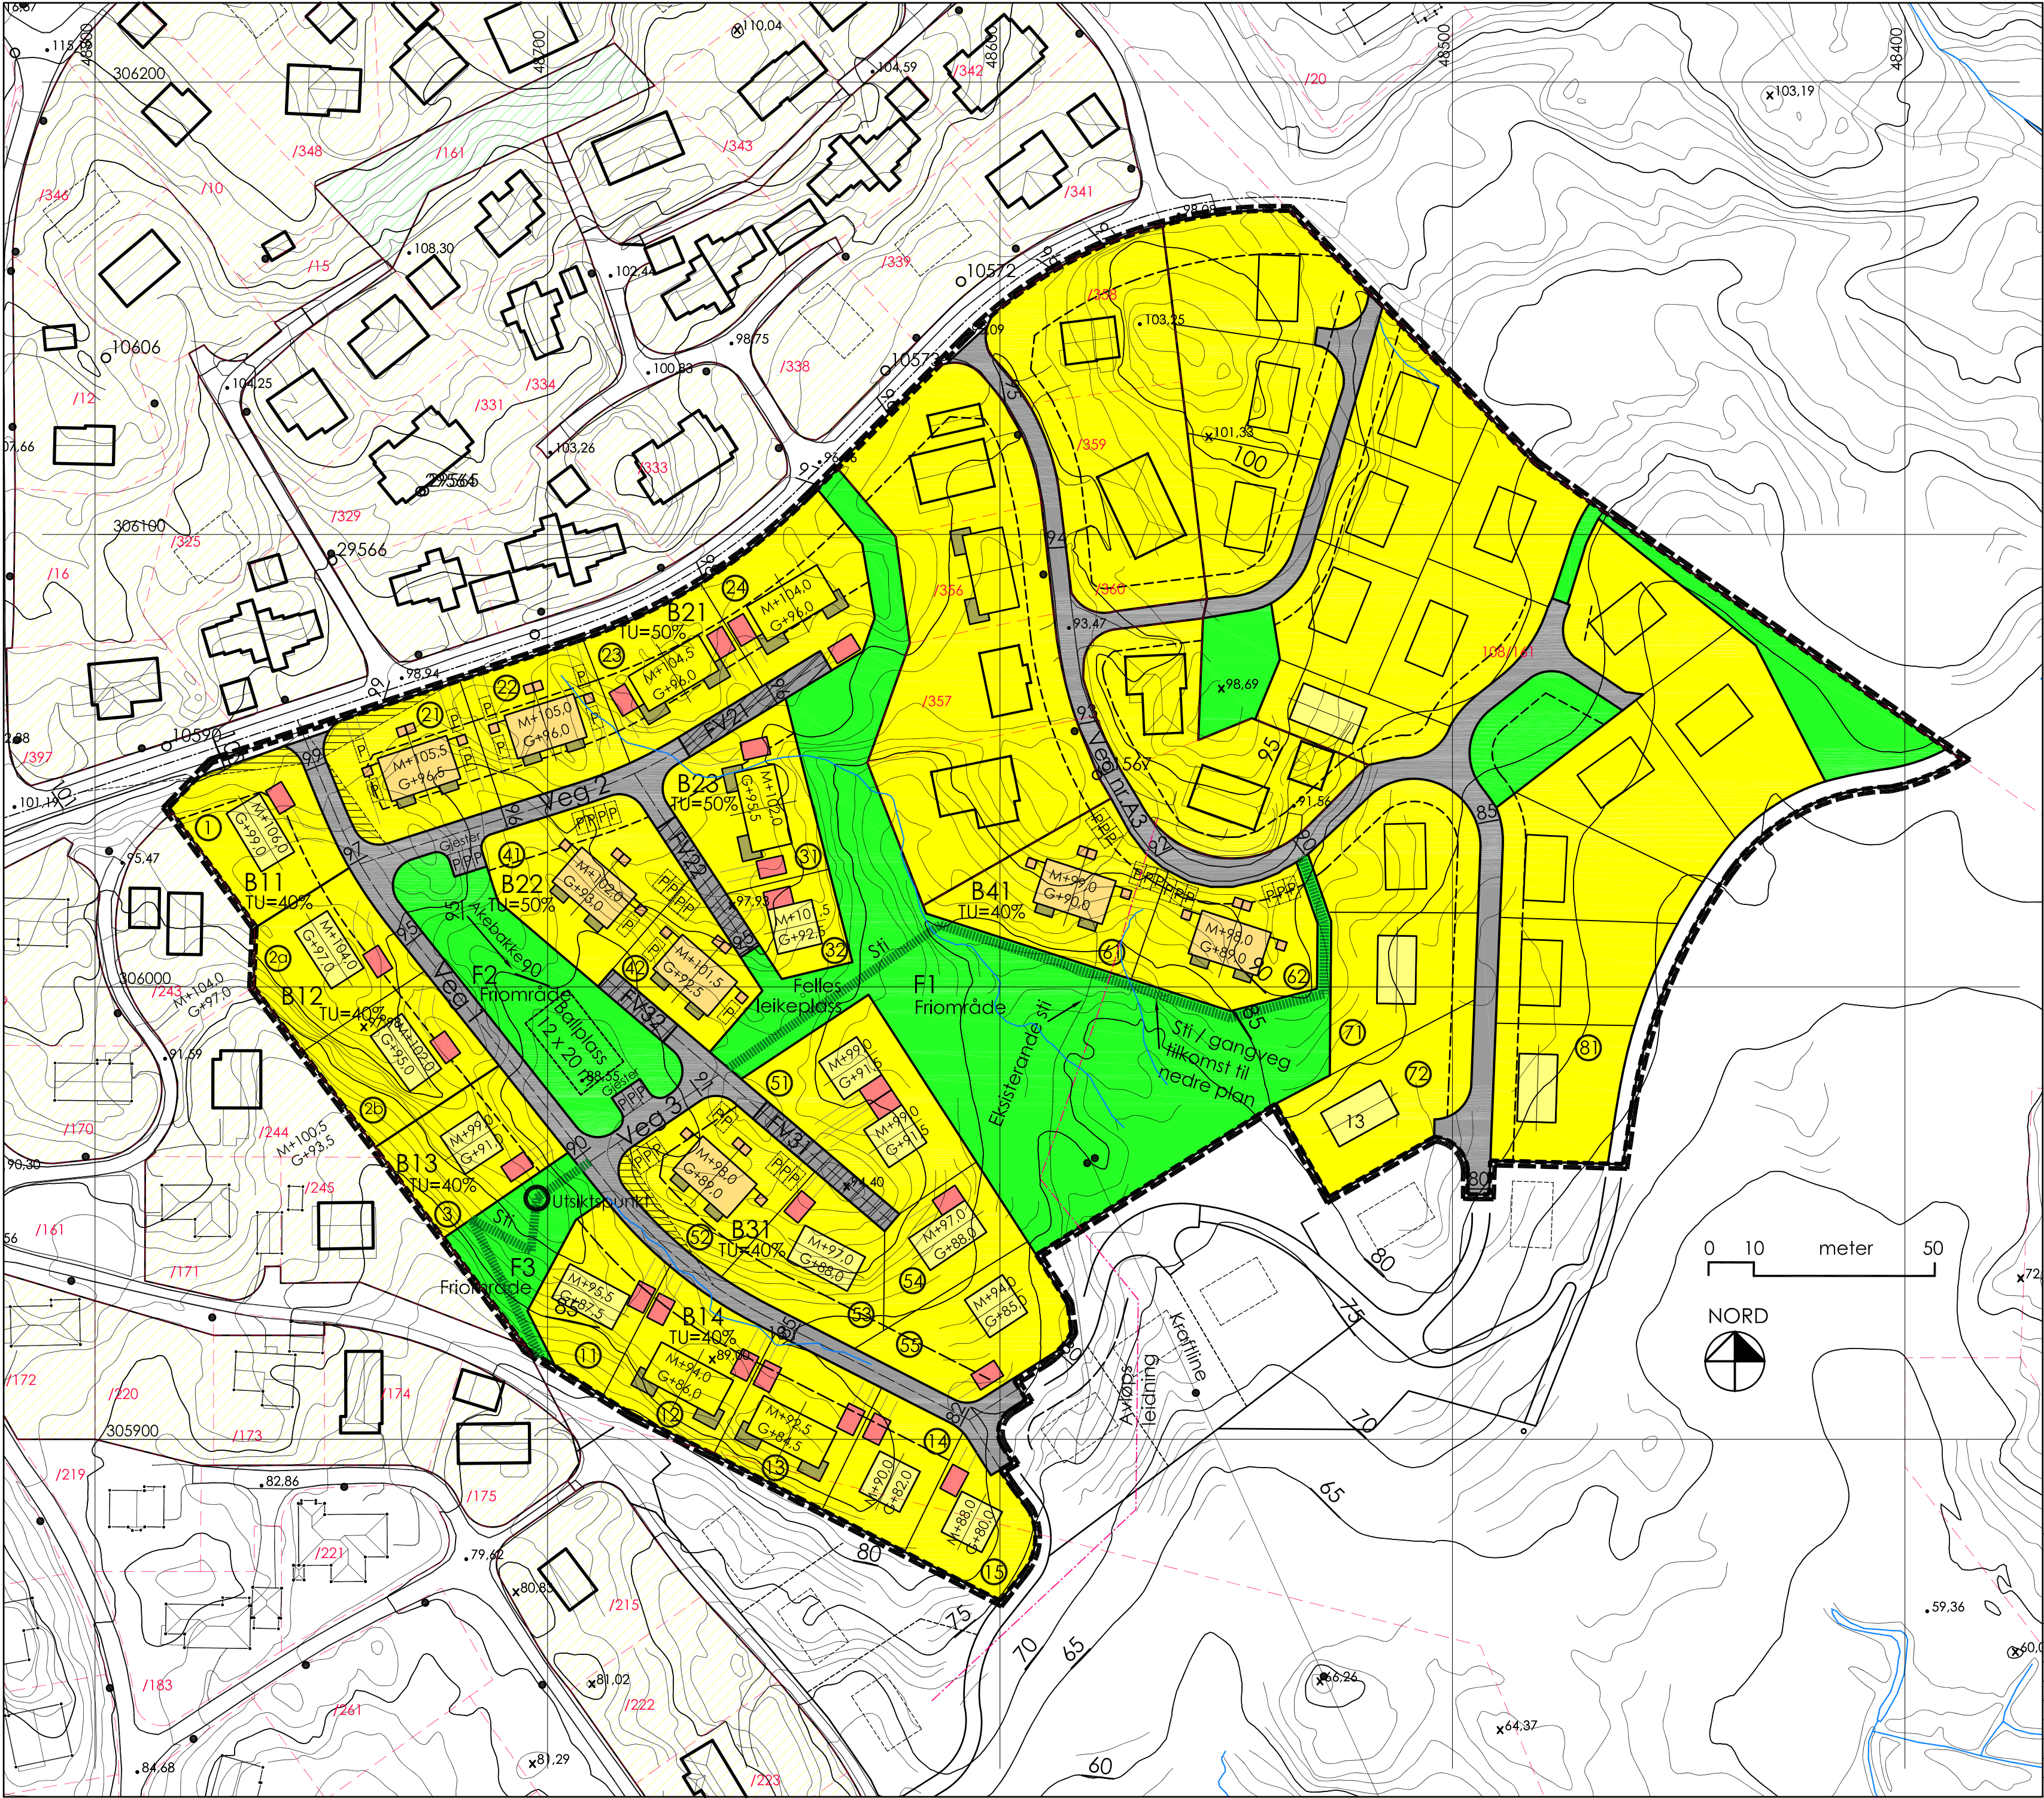

- TEIKNFORKLARING
- Byggjeområde (§25.1)
- B Bustader
- Offentlege trafikkområde (25.3)
- Veg Kjøreveg
- Anna vegareal
- Frrområde (§26.4)
- F Park, sti, leik
- Spesialområde (§25.6)
- Frisktszone
- Fellesområde (§25.7)
- FV Felles vegareal
- Plangrense
- Formålsgrense
- Byggjegrense
- Planlagt tomtegrense
- Friskttline
- Sti, turveg
- Eksisterande bygg som inngår i planen

Uendra i høve til gjeldande plan :

- Illustrert nybygg
- Tomtegrense

Illustrasjon av endra område:

- Garasje
- Einebustad
- Tomannsbustad
- Altan
- Firemannsbustad
- Parkeringsplass
- Rekkjehus

Lindås Tomteselskap AS
Del av Kolås III
Reguleringsendring

Dato 31.01.06
Sist revidert 22.01.08

Siv. ing. Vidar Mjøs
Fabrikkgt. 7B, 5059 BERGEN

Prosjekt nr. 342 Teikning nr. 01B

LINDÅS KOMMUNE

Reguleringsendring for
Gnr. 108 Kolås, bnr. 161 m. fl.

SAKSHANDSAMING

1. gangs handsaming i plan- og miljøutvalet	sak 052/06	22.02.06
Offentleg ettersyn		
2. gangs handsaming i planutvalet	sak 115/06	31.05.06
Kommunestyret	sak 060/06	22.06.06

REVISJONAR

A : Felt B2 : endring frå rekkjehus til einebustader	21.09.06 / VM
B : Sakshandsaming	22.01.08 / VM

Mål
Sjå målestav
Dato - sign.