D-1

ALVER KOMMUNE

SITUASJONSKART

Gnr/Bnr: Gbnr 70/27 m.fl.
Adresse:
Eigar/søkar:

Kvalitet :

Gjeldande plan : Reguleringsplanen
Planformål : o:VKA

Vår referanse:

Sign. .....

N

Målestokk: 1:1000
Dato: 23.11.2020

Gjerde
Usikker eigedomsgrense
Målt eigedomsgrense
Bolighus
Andre bygg

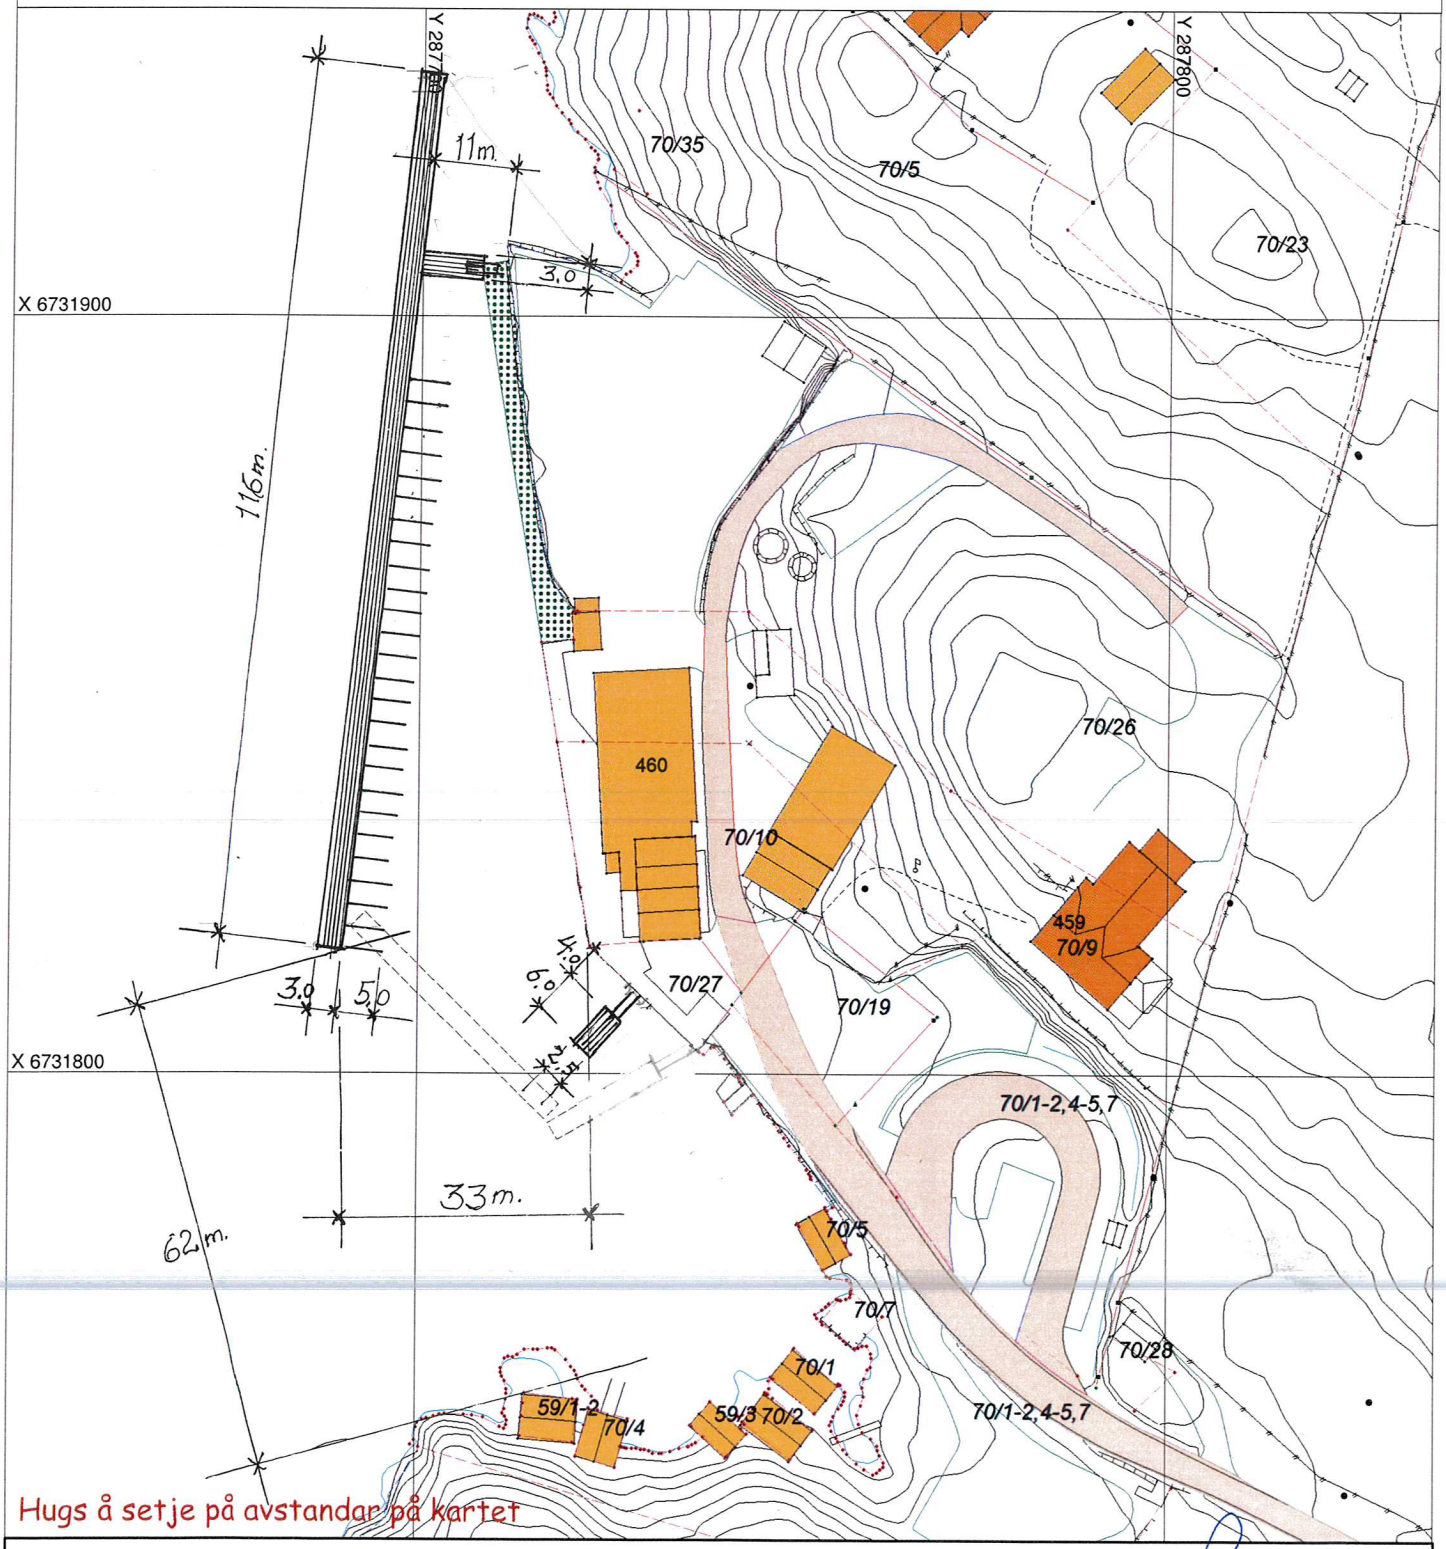

Hugs å setje på avstandar på kartet

SITUASJONSPLAN

Tiltak

Underskrift Situasjonsplan

26/02-21
Dato