



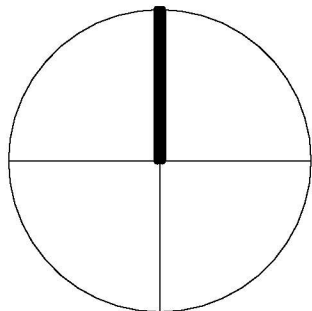


Parkering:
Det settes av 20-21 p-plasser
til drift og brann

Vaskehall:
Det legges til grunn areal for
vaskehall på ca 100m2 på
rubbhalltomt på Solendmyra

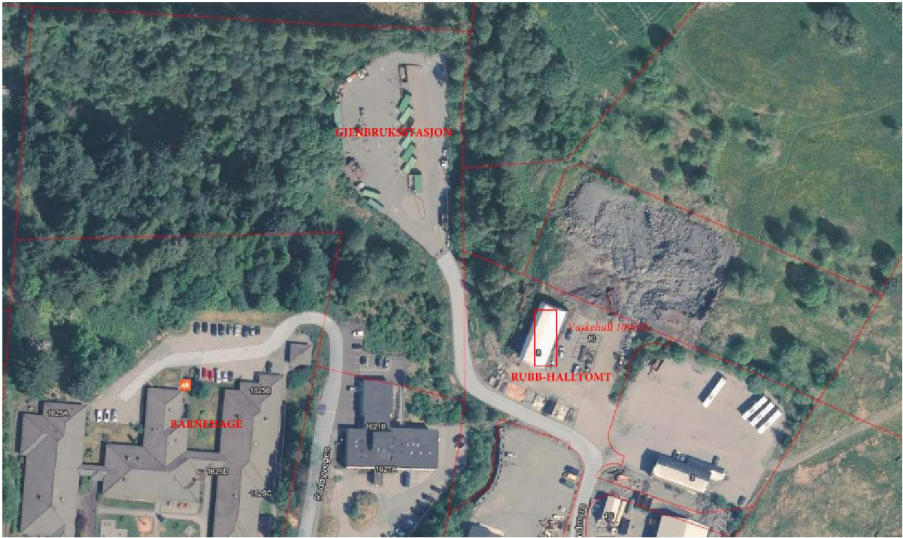


Nr		Beskrivelse	Dato	Av
Revisjoner				
Alver Kommune Manger Brannstasjon ombygging Meieriet Situasjon				
MALESTOKK	1 : 500	FORMAT: A2	PROSJEKT NR	TEGN NR
TEGNET AV	Lg		2625	3000
KONTROLLERT	Lg			
DATO	08.12.2022			
FILNAVN	SE HVERE KAST			
ARKITEKTER MNAL				
Forum Arkitekter AS Damsgårdsvelen 16 5058 Bergen Tlf.: 55 16 59 00 E-post: info@forumarkitekter.no				




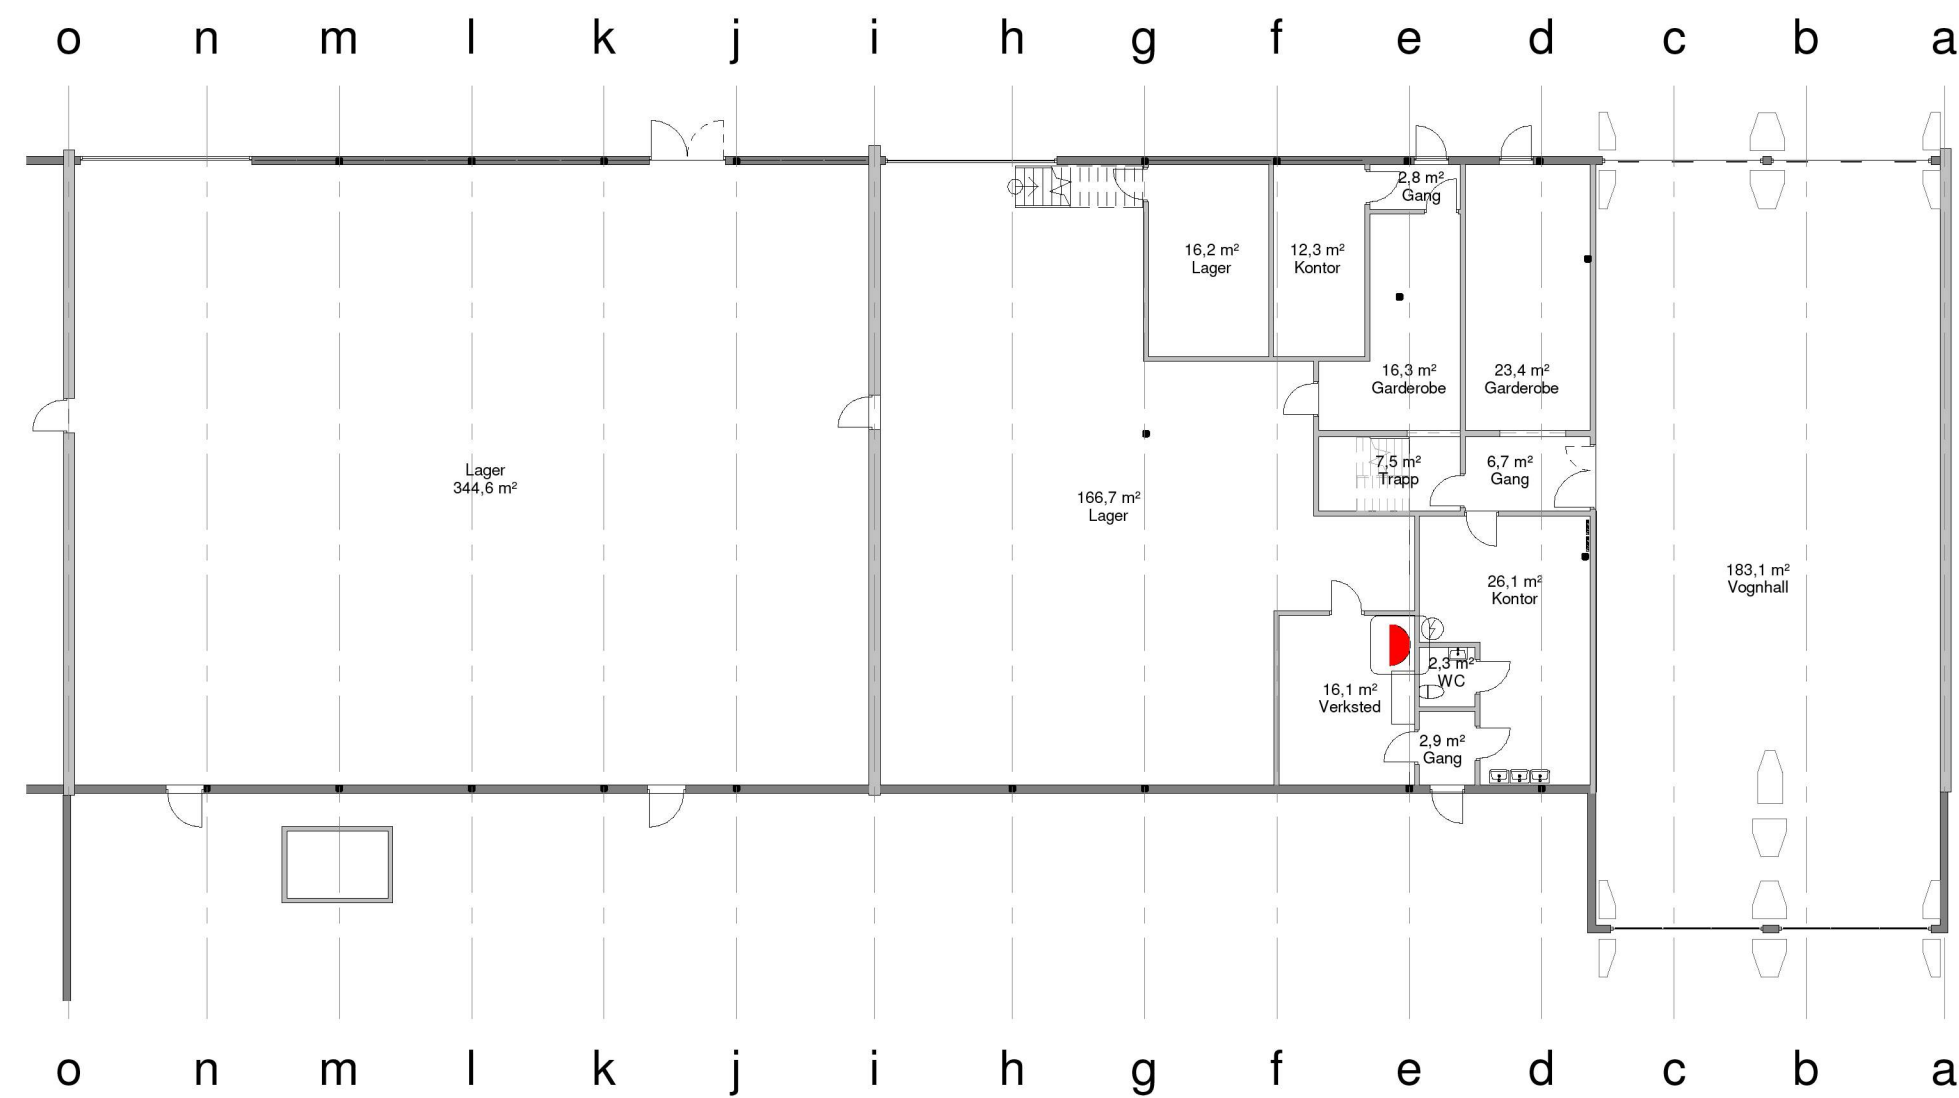


Et. 1 eksisterende
1 : 200

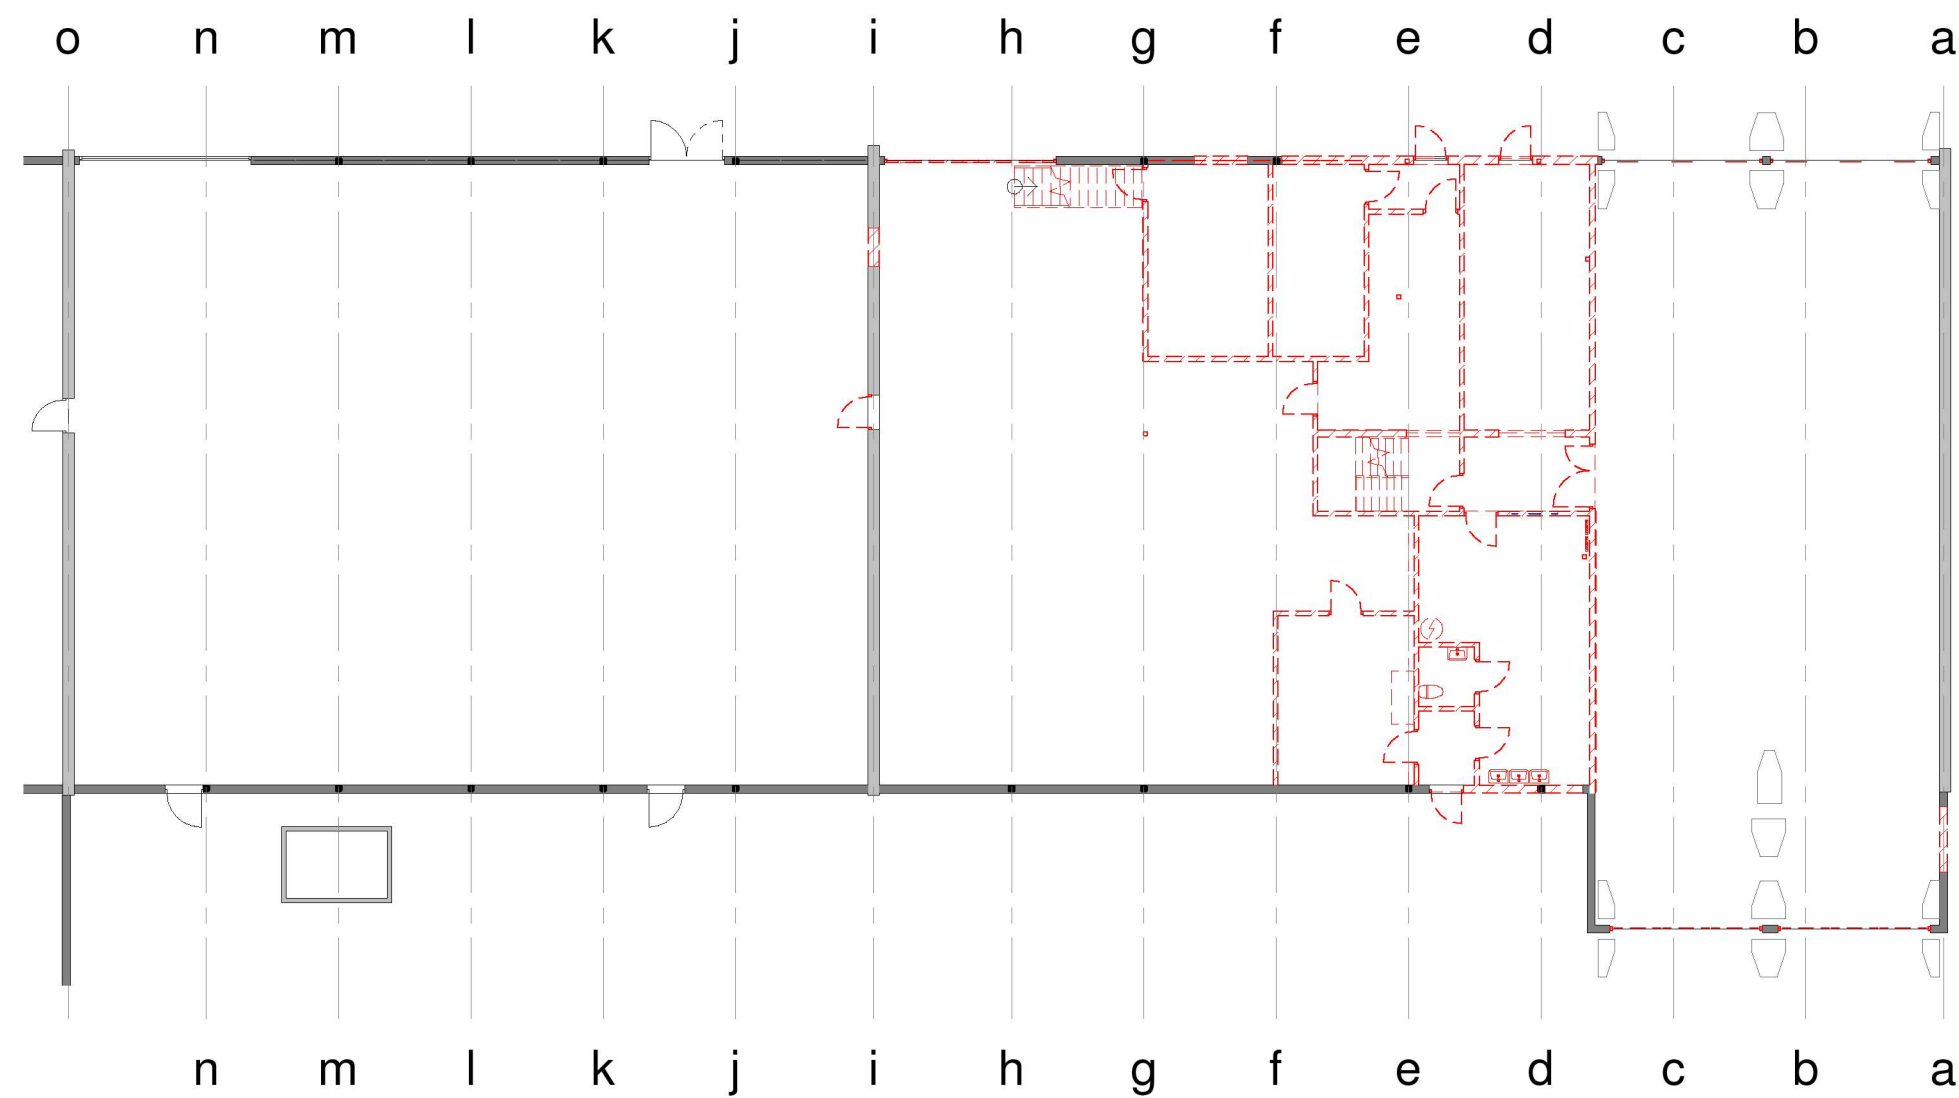

Et. 1 riving
1 : 200

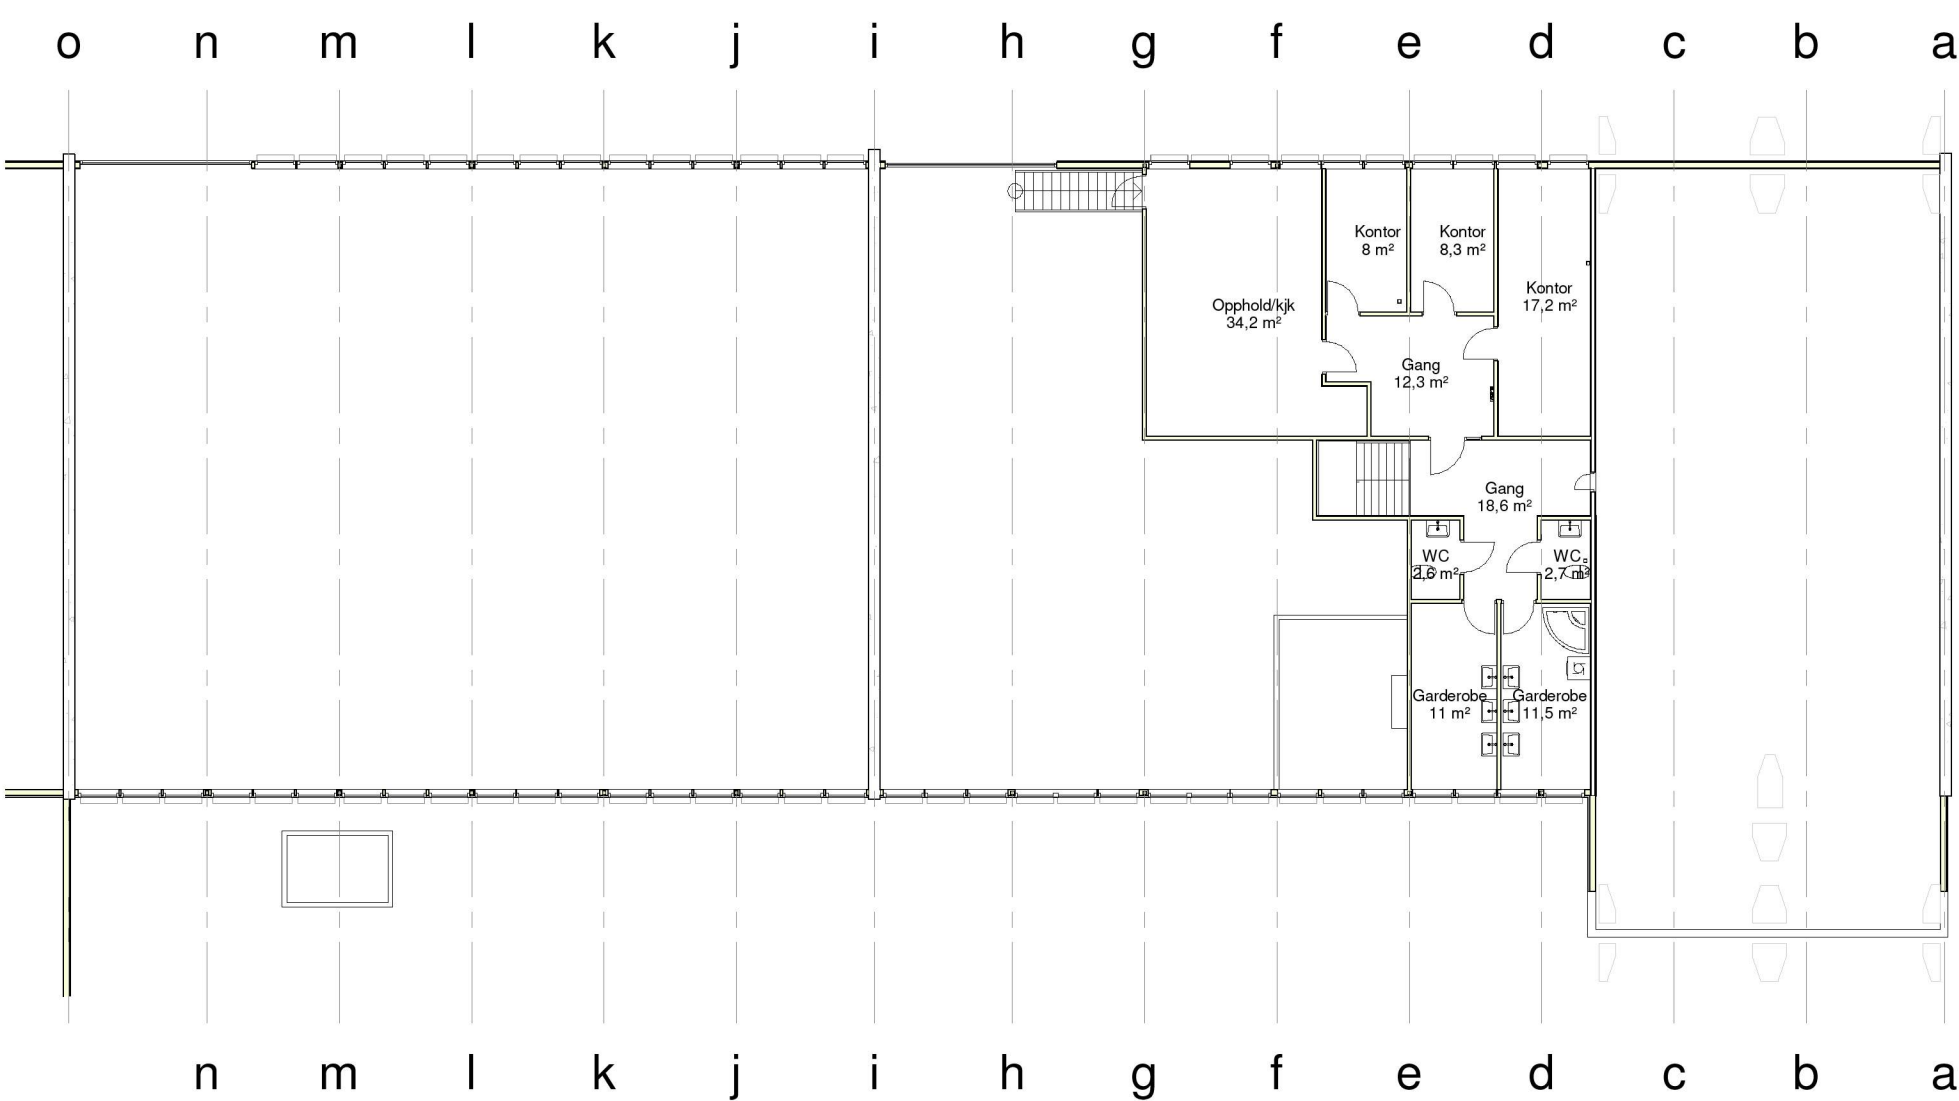


Et. 2 eksisterende
1 : 200

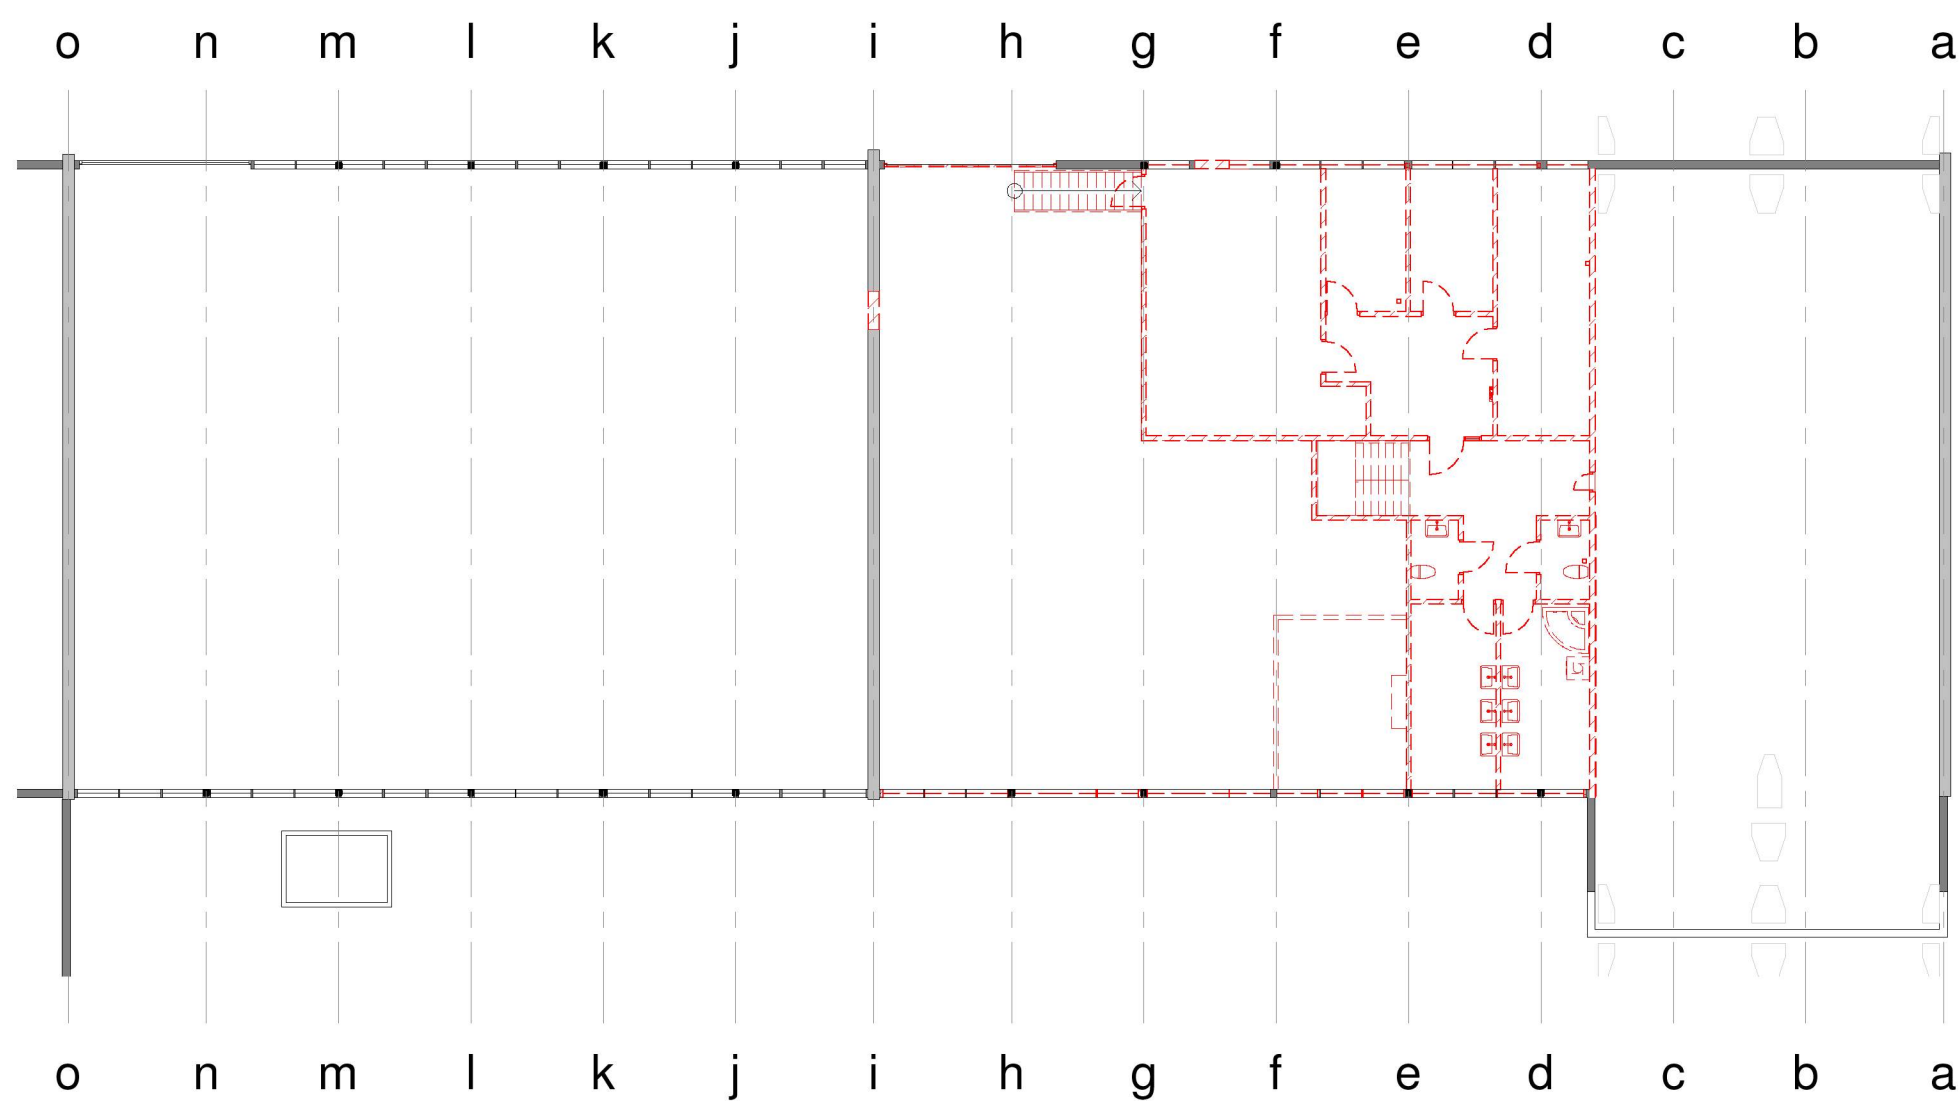


Et. 2 riving
1 : 200

Nr		Beskrivelse	Dato	Av
Revisjoner				
Alver Kommune Manger Brannstasjon ombygging Meieriet Riveplan				
MALESTOKK	1 : 200	FORMAT: A2	PROSJEKT NR	TEGN NR
TEGNET AV	Lg		2625	3001
KONTROLLERT	Lg			
DATO	08.12.2022			
FILNAVN	SE HETRE KAST			
ARKITEKTER MNAL				
Forum Arkitekter AS Damsgårdsvelen 16 5058 Bergen Tlf.: 55 16 59 00 E-post: info@forumarkitekter.no				

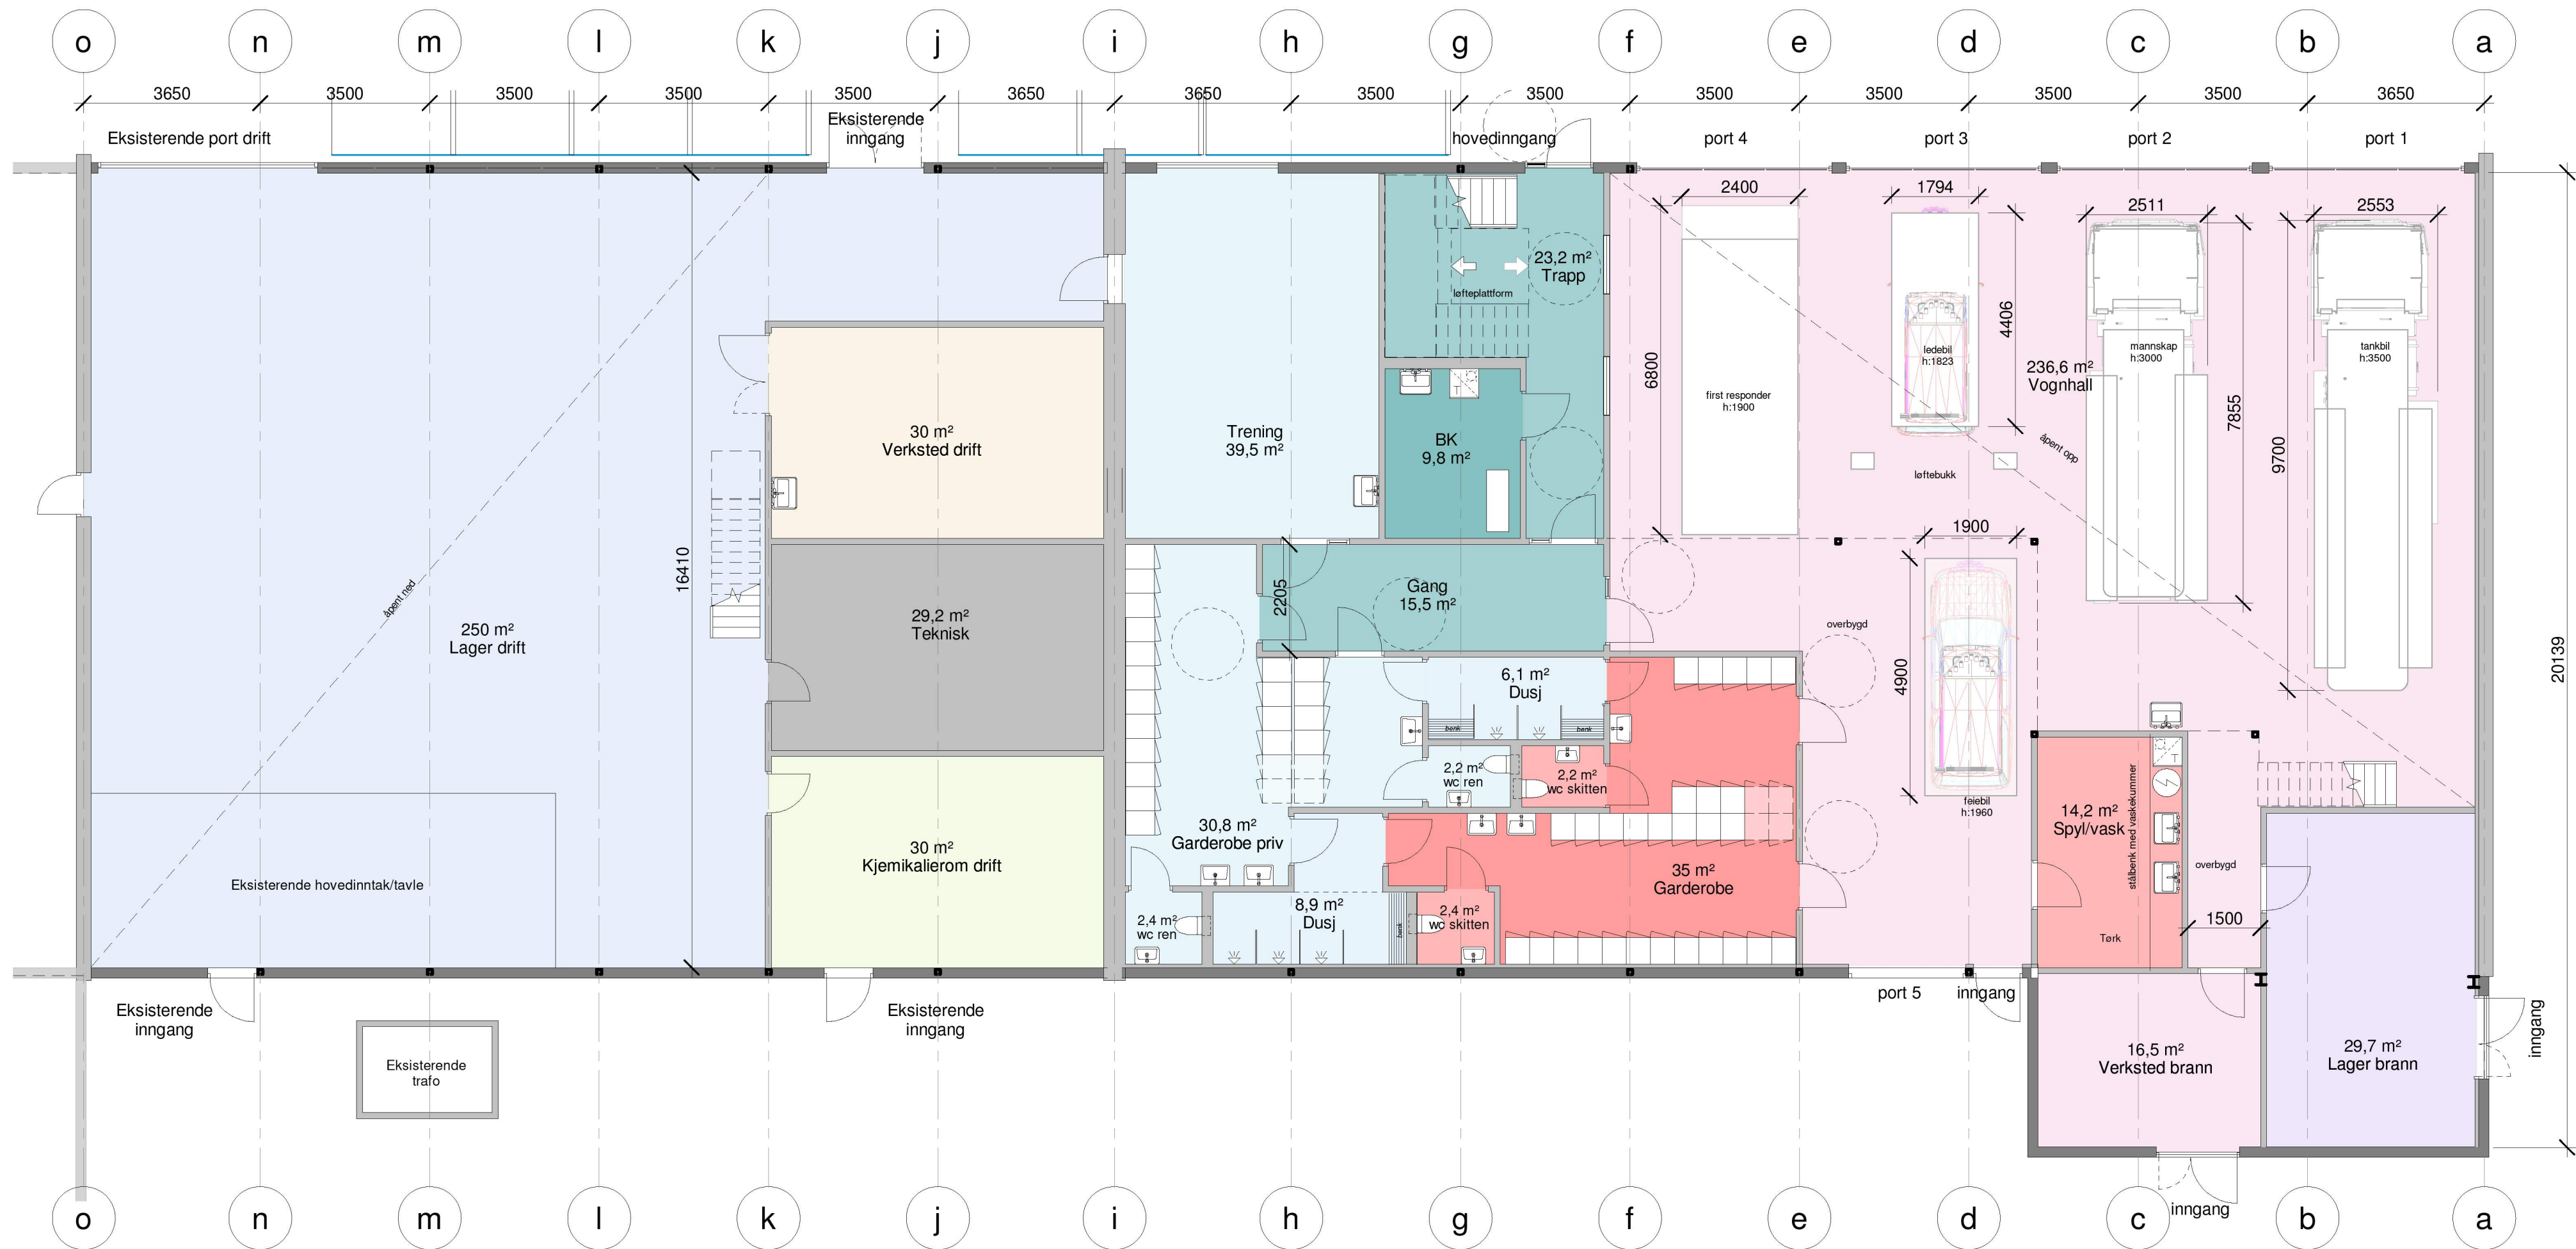

Romliste -					
Level	Romnavn	Antall	Areal	Del av areal	Areal Min/Maks
Et. 1					
Et. 1	BK	1	9,8 m²	1%	9,8 m²
Et. 1	Dusj	1	8,9 m²	1%	8,9 m²
Et. 1	Dusj	1	6,1 m²	1%	6,1 m²
Et. 1	Gang	1	15,5 m²	1%	15,5 m²
Et. 1	Garderobe	1	35 m²	3%	35 m²
Et. 1	Garderobe priv	1	30,8 m²	3%	30,8 m²
Et. 1	Kjemikalieom drift	1	30 m²	3%	30 m²
Et. 1	Lager brann	1	29,7 m²	3%	29,7 m²
Et. 1	Lager drift	1	250 m²	21%	250 m²
Et. 1	Spyl/vask	1	14,2 m²	1%	14,2 m²
Et. 1	Teknisk	1	29,2 m²	3%	29,2 m²
Et. 1	Trapp	1	23,2 m²	2%	23,2 m²
Et. 1	Trening	1	39,5 m²	3%	39,5 m²
Et. 1	Verksted brann	1	16,5 m²	1%	16,5 m²
Et. 1	Verksted drift	1	30 m²	3%	30 m²
Et. 1	Vognhall	1	236,6 m²	20%	236,6 m²
Et. 1	wc ren	1	2,2 m²	0%	2,2 m²
Et. 1	wc ren	1	2,4 m²	0%	2,4 m²
Et. 1	wc skitten	1	2,2 m²	0%	2,2 m²
Et. 1	wc skitten	1	2,4 m²	0%	2,4 m²
Et. 1: 20			813,9 m²		

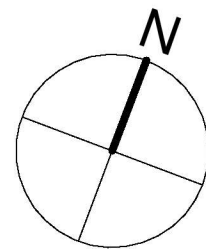


Nr	Beskrivelse	Dato	Av
Revisjoner			
Alver Kommune Manger Brannstasjon ombygging Meieriet 1. etasje			
MALESTOKK	1 : 100	FORMAT: A2	PROSJEKT NR
TEGNET AV	Lg	2625	TEGNET AV
KONTROLLERT AV	Lg	4001	KONTROLLERT AV
DATO	16.11.2022		DATO
FILNAVN	SE HETRE KAST		FILNAVN
ARKITEKTER MNAL			
Forum Arkitekter AS Damsgårdsveien 16 5058 Bergen Tlf.: 55 16 59 00 E-post: info@forumarkitekter.no			






Romliste -					
Level	Romnavn	Antall	Areal	Del av areal	Areal Min/Maks
Et. 2					
Et. 2	Gang	1	38 m²	3%	38 m²
Et. 2	Garderobe drift	1	24,2 m²	2%	24,2 m²
Et. 2	HCWC	1	5,8 m²	0%	5,8 m²
Et. 2	Kontor brann	1	10,8 m²	1%	10,8 m²
Et. 2	Kontor brann	1	10,7 m²	1%	10,7 m²
Et. 2	Kontor drift	1	9 m²	1%	9 m²
Et. 2	Kontor drift	1	9 m²	1%	9 m²
Et. 2	Kontor drift	1	9 m²	1%	9 m²
Et. 2	Kontor drift	1	9 m²	1%	9 m²
Et. 2	Kopi/print	1	5 m²	0%	5 m²
Et. 2	Mesanin	1	37 m²	3%	37 m²
Et. 2	Mesanin	1	31,4 m²	3%	31,4 m²
Et. 2	Opphold/møte	1	54,1 m²	5%	54,1 m²
Et. 2	Teknisk	1	60,1 m²	5%	60,1 m²
Et. 2	Trapp	1	23,6 m²	2%	23,6 m²
Et. 2	Vaskerom drift	1	14 m²	1%	14 m²
Et. 2	wc	1	2,2 m²	0%	2,2 m²
Et. 2	wc	1	2,2 m²	0%	2,2 m²
Et. 2:	18		355,2 m²		
Hele bygget:			1169,2 m²		

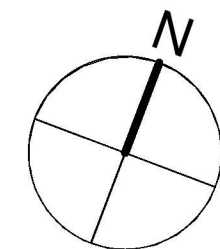


Nr	Beskrivelse	Dato	Av
Revisjoner			
Alver Kommune Manger Brannstasjon ombygging Meieriet 2.etasje			
MALESTOKK	1 : 100	FORMAT	A2
TITTEL	Lg	PROSJEKT NR	2625
KONTROLLANT	Lg	TEGNER	4002
DATO	18.11.2022		
FUSJON	SE HØYRE KANT		
ARKITEKTER MNAL			
Forum Arkitekter AS Damsgårdsveien 16 5058 Bergen Tlf.: 55 16 59 00 E-post: info@forumarkitektur.no			

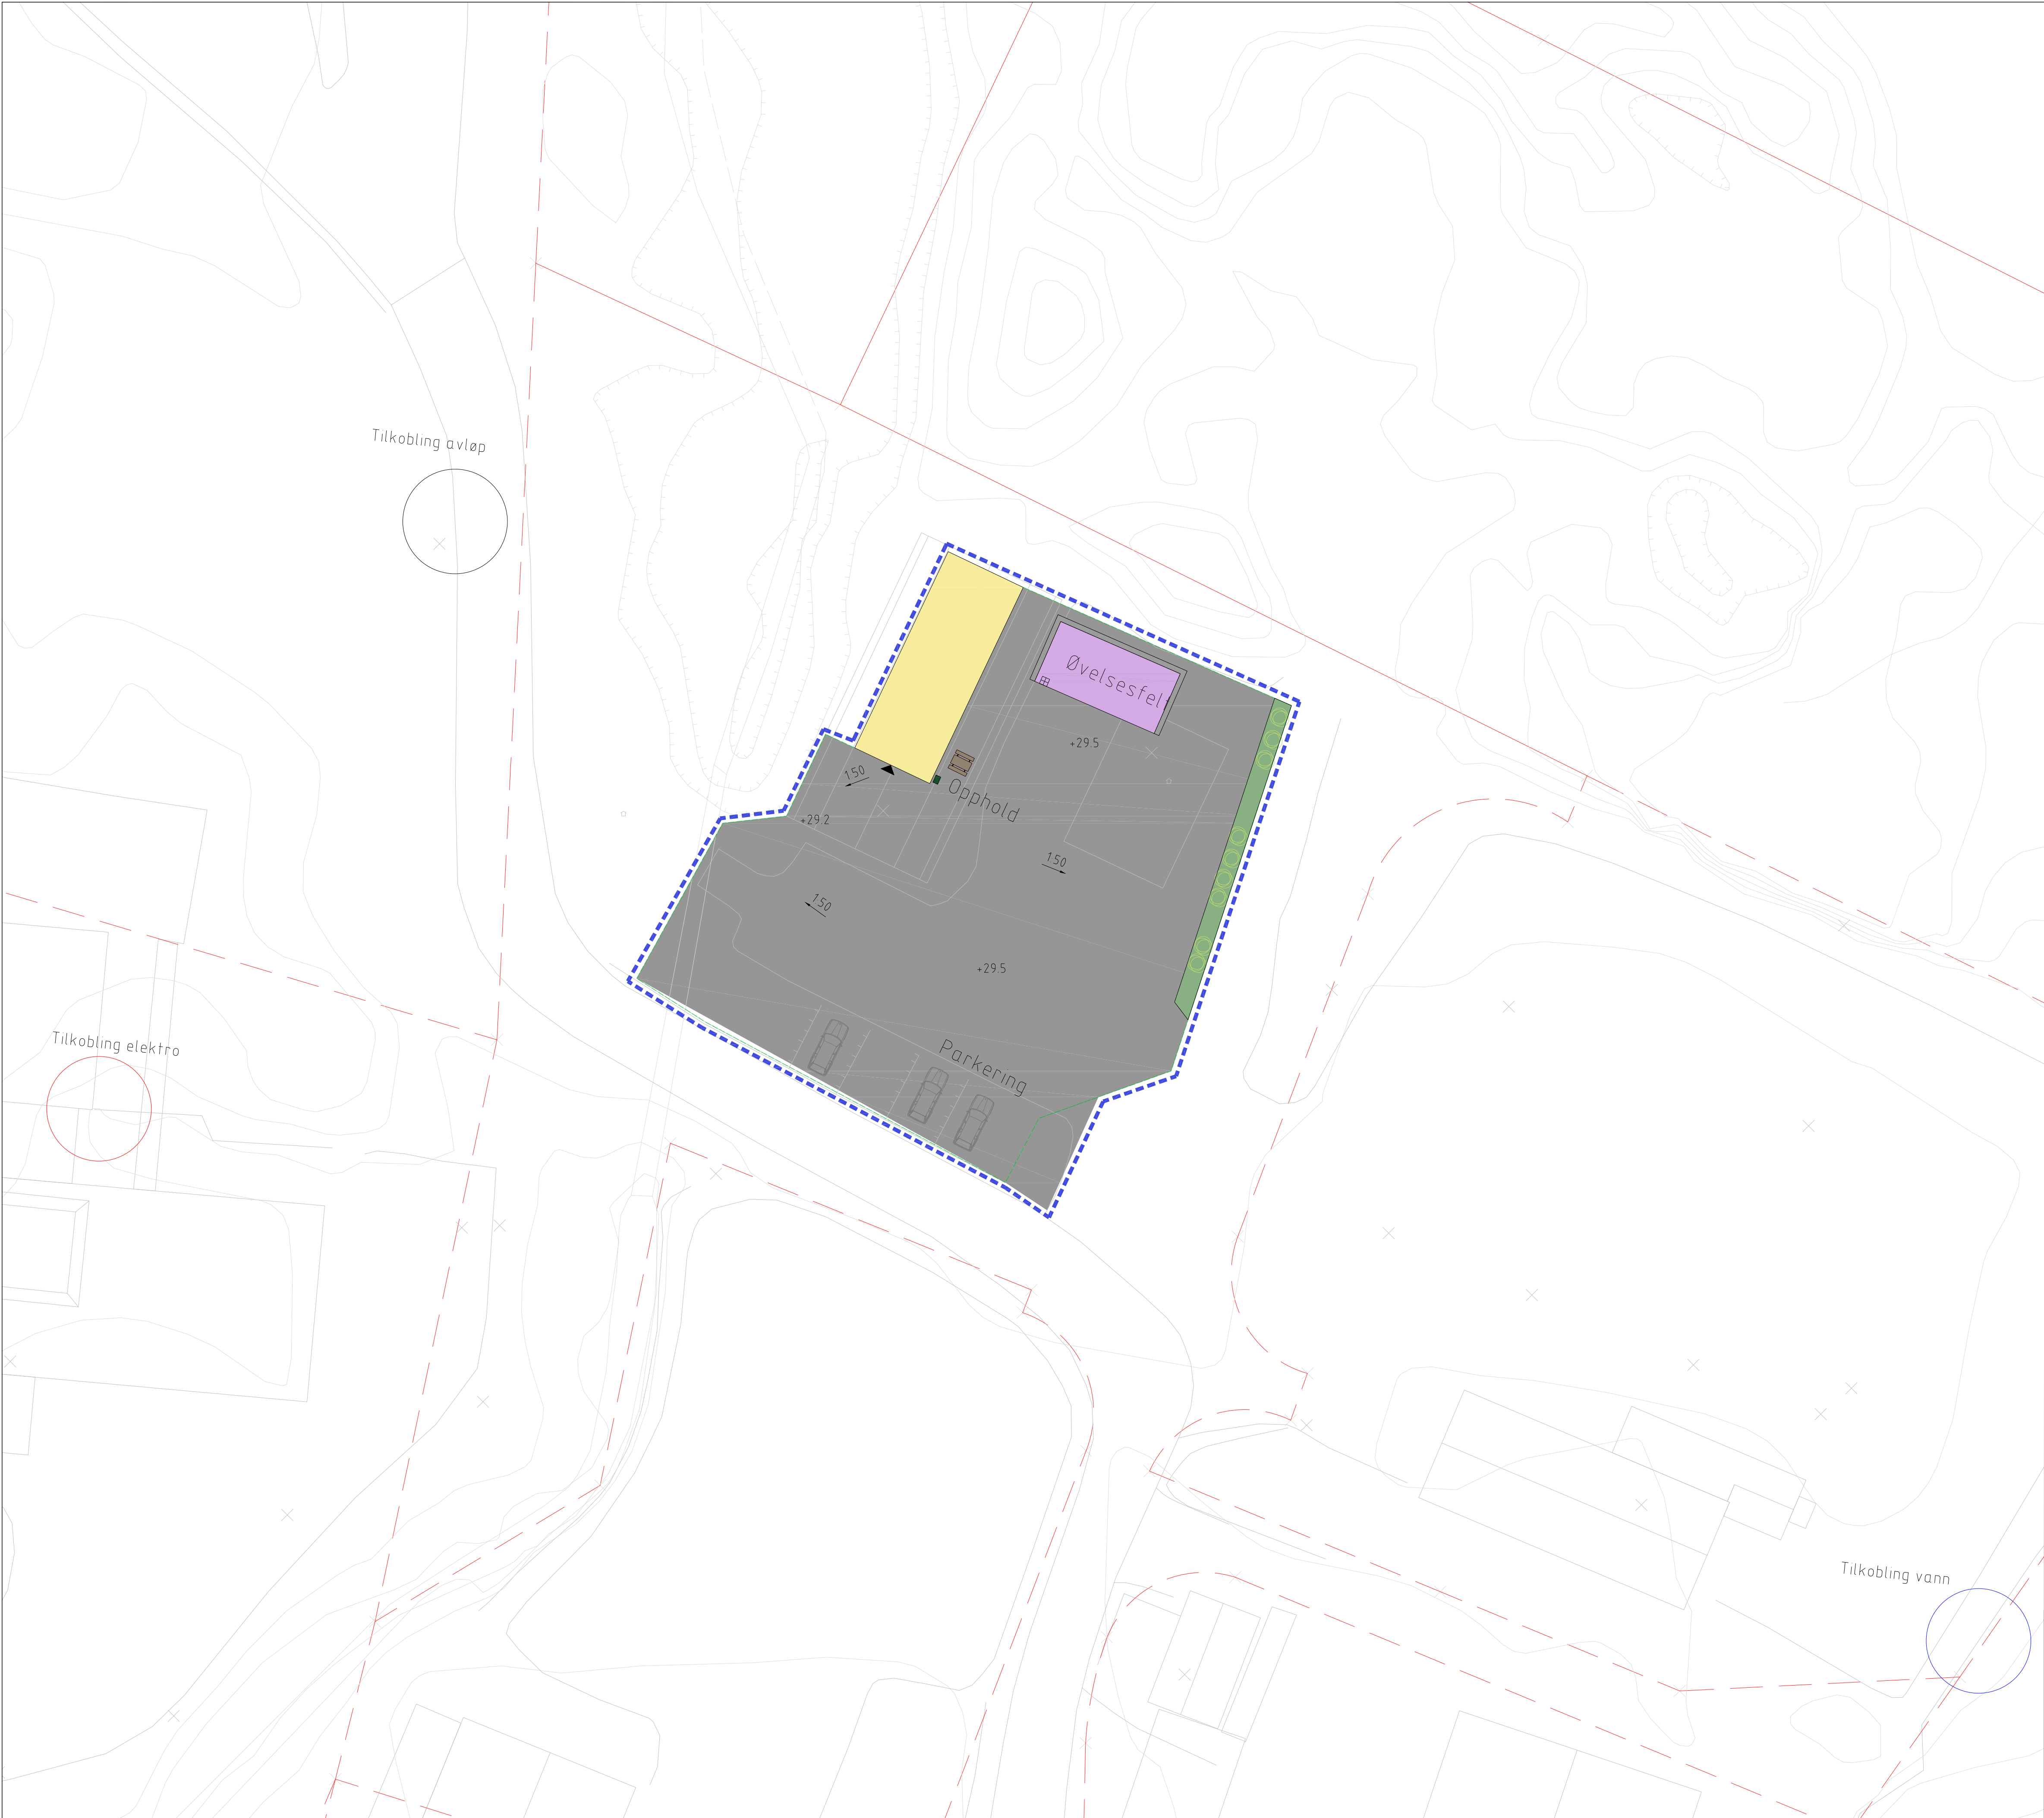

Tegnforklaring

- Kalkylegrense
- Eks. koter
- Eks. koter - mellom
- Nye punkthøyder
- Fallpil
- Mål
- Inngang
- Sandfang
- Natursteinsmur

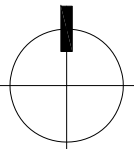

PROSJEKTFASE:
SKISSEFASE

BASISKART
KOORDINATSYSTEM: NN2000
HØYDESISTEM:
EKVIDISTANSE:

Manger brannstasjon
Landskapsplan - Alternativ 1

