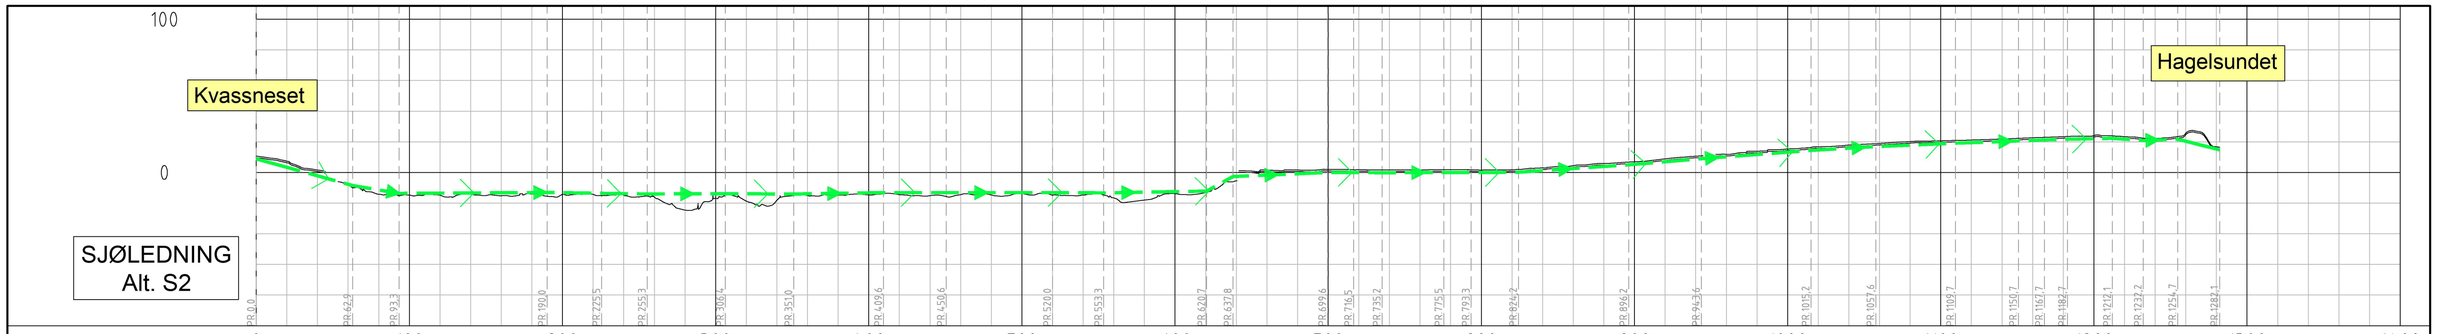

PROFIL NR.		0	100	200	300	400	500	600	700	800	900	1000	1100	1200	1300	1400
Grunneier																
Markslag																
Grunnforhold																
TERRENG H./TOPP VEGDEKKE		10,71	7,34 1,63 -8,13 -14,19 -14,74 -14,74 -13,92 -15,18 -14,12 -14,38 -14,31 -14,82 -16,06 -24,57 -16,86 -18,68 -18,12 -15,03 -14,85 -14,67 -14,49 -15,11 -14,44 -14,69 -13,65 -14,84 -14,71 -16,61 -18,02 -13,83 -13,09 -5,36 1,59 1,60 2,03 1,80 1,63 1,72 1,83 1,58 1,83 3,00 4,45 5,92 7,02 8,89 10,63 11,86 13,81 15,42 16,76 17,91 18,96 20,17 20,69 21,20 21,84 22,69 23,38 24,10 23,34 22,37 25,63 16,35															