


TERRENGPROFIL

Stiplet linje = Eksisterende Terreng

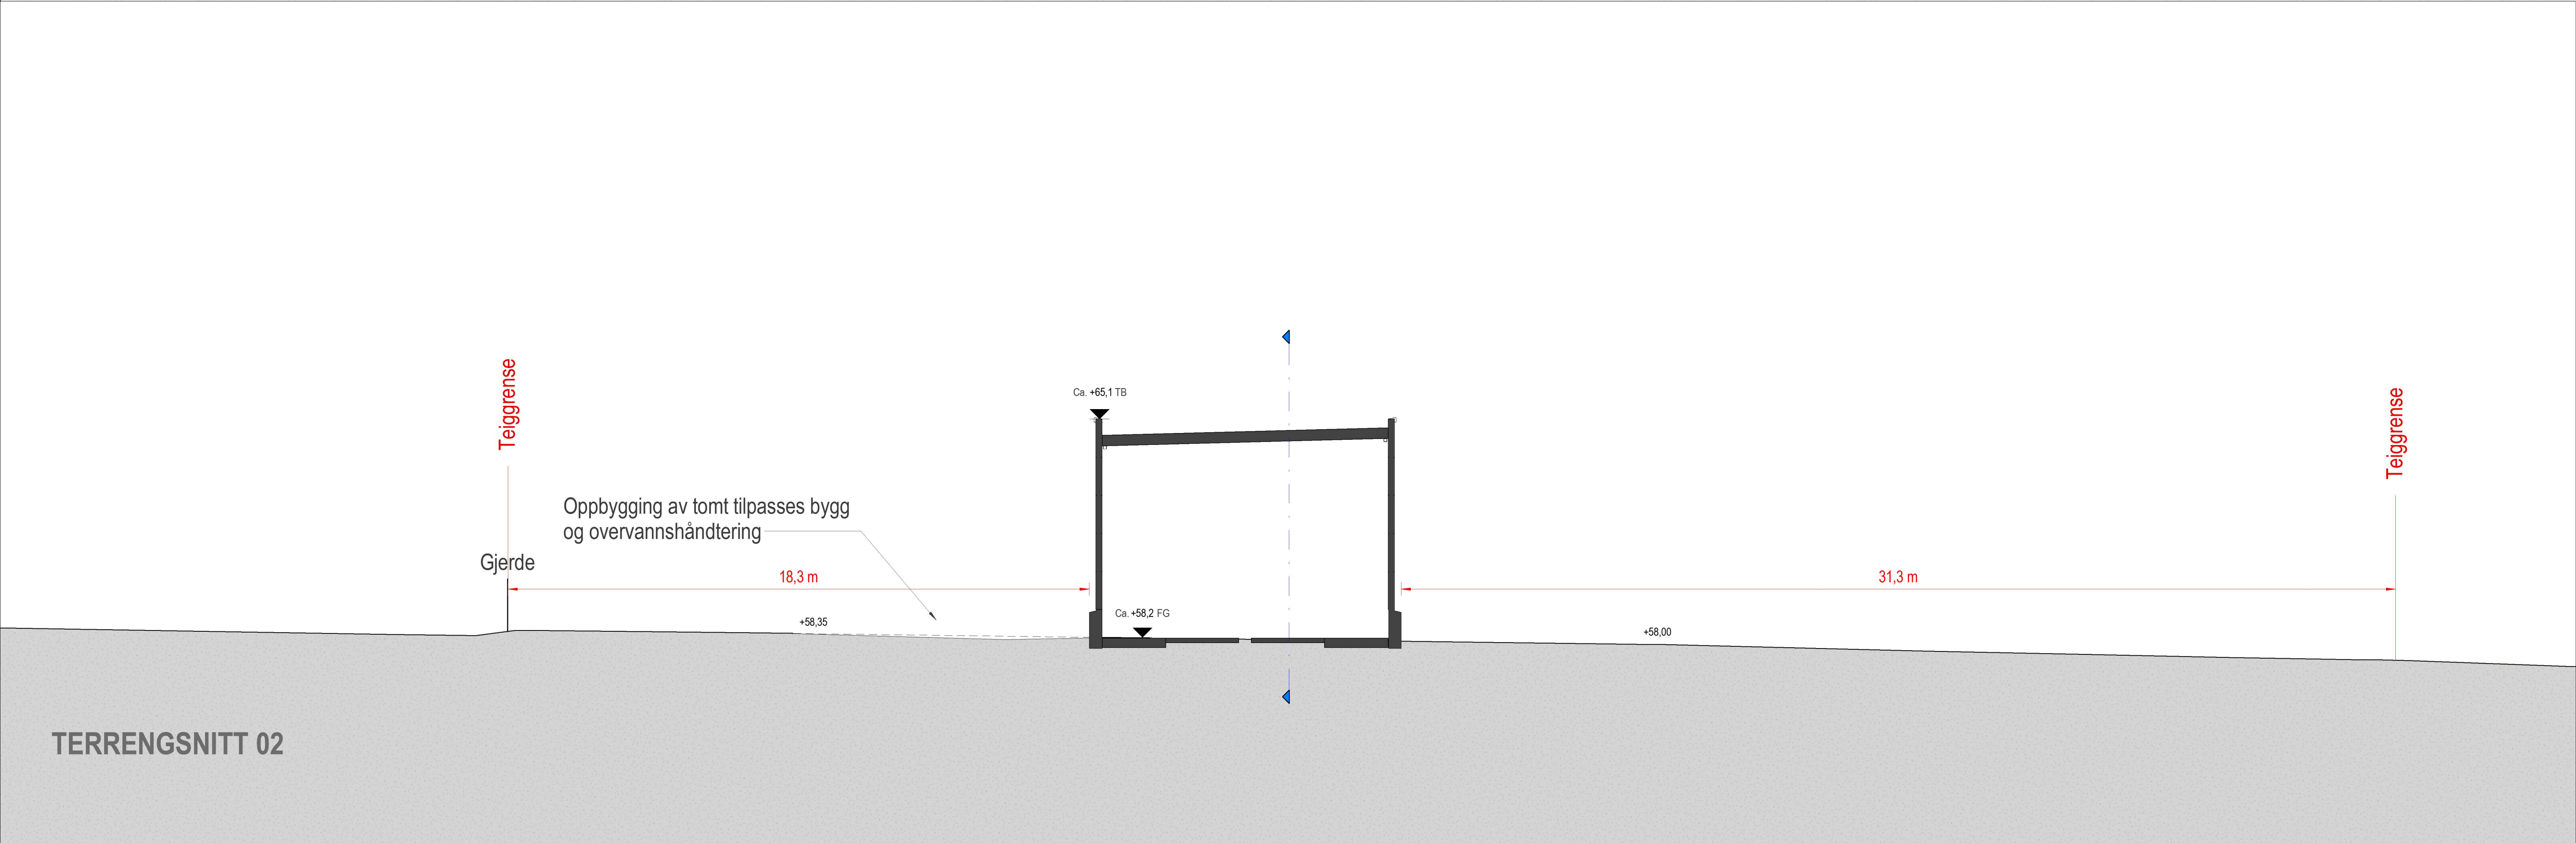

 Bruksområde: Forprosjekt	HELGESEN TEKNISKE BYGG AS Reisgladvegen 1 5281 Vælestrandfossen www.htb.no	Oppdragsgiver Borlaug & Brosvik Transport AS	ALVER, 4631 Rosslandsvegen	322 / 232	Prosjekt nr.	5497	Prosjekt	Vaskehall Borlaug og Brosvik
					Målestokk	1 : 100 / A1	Tegning	Terrengprofil
					Tegn.	KG	Kont.	DK
					Tegningsnummer	A-200	Dato	17.03.23