



Kaifront

Vedlegg E-1

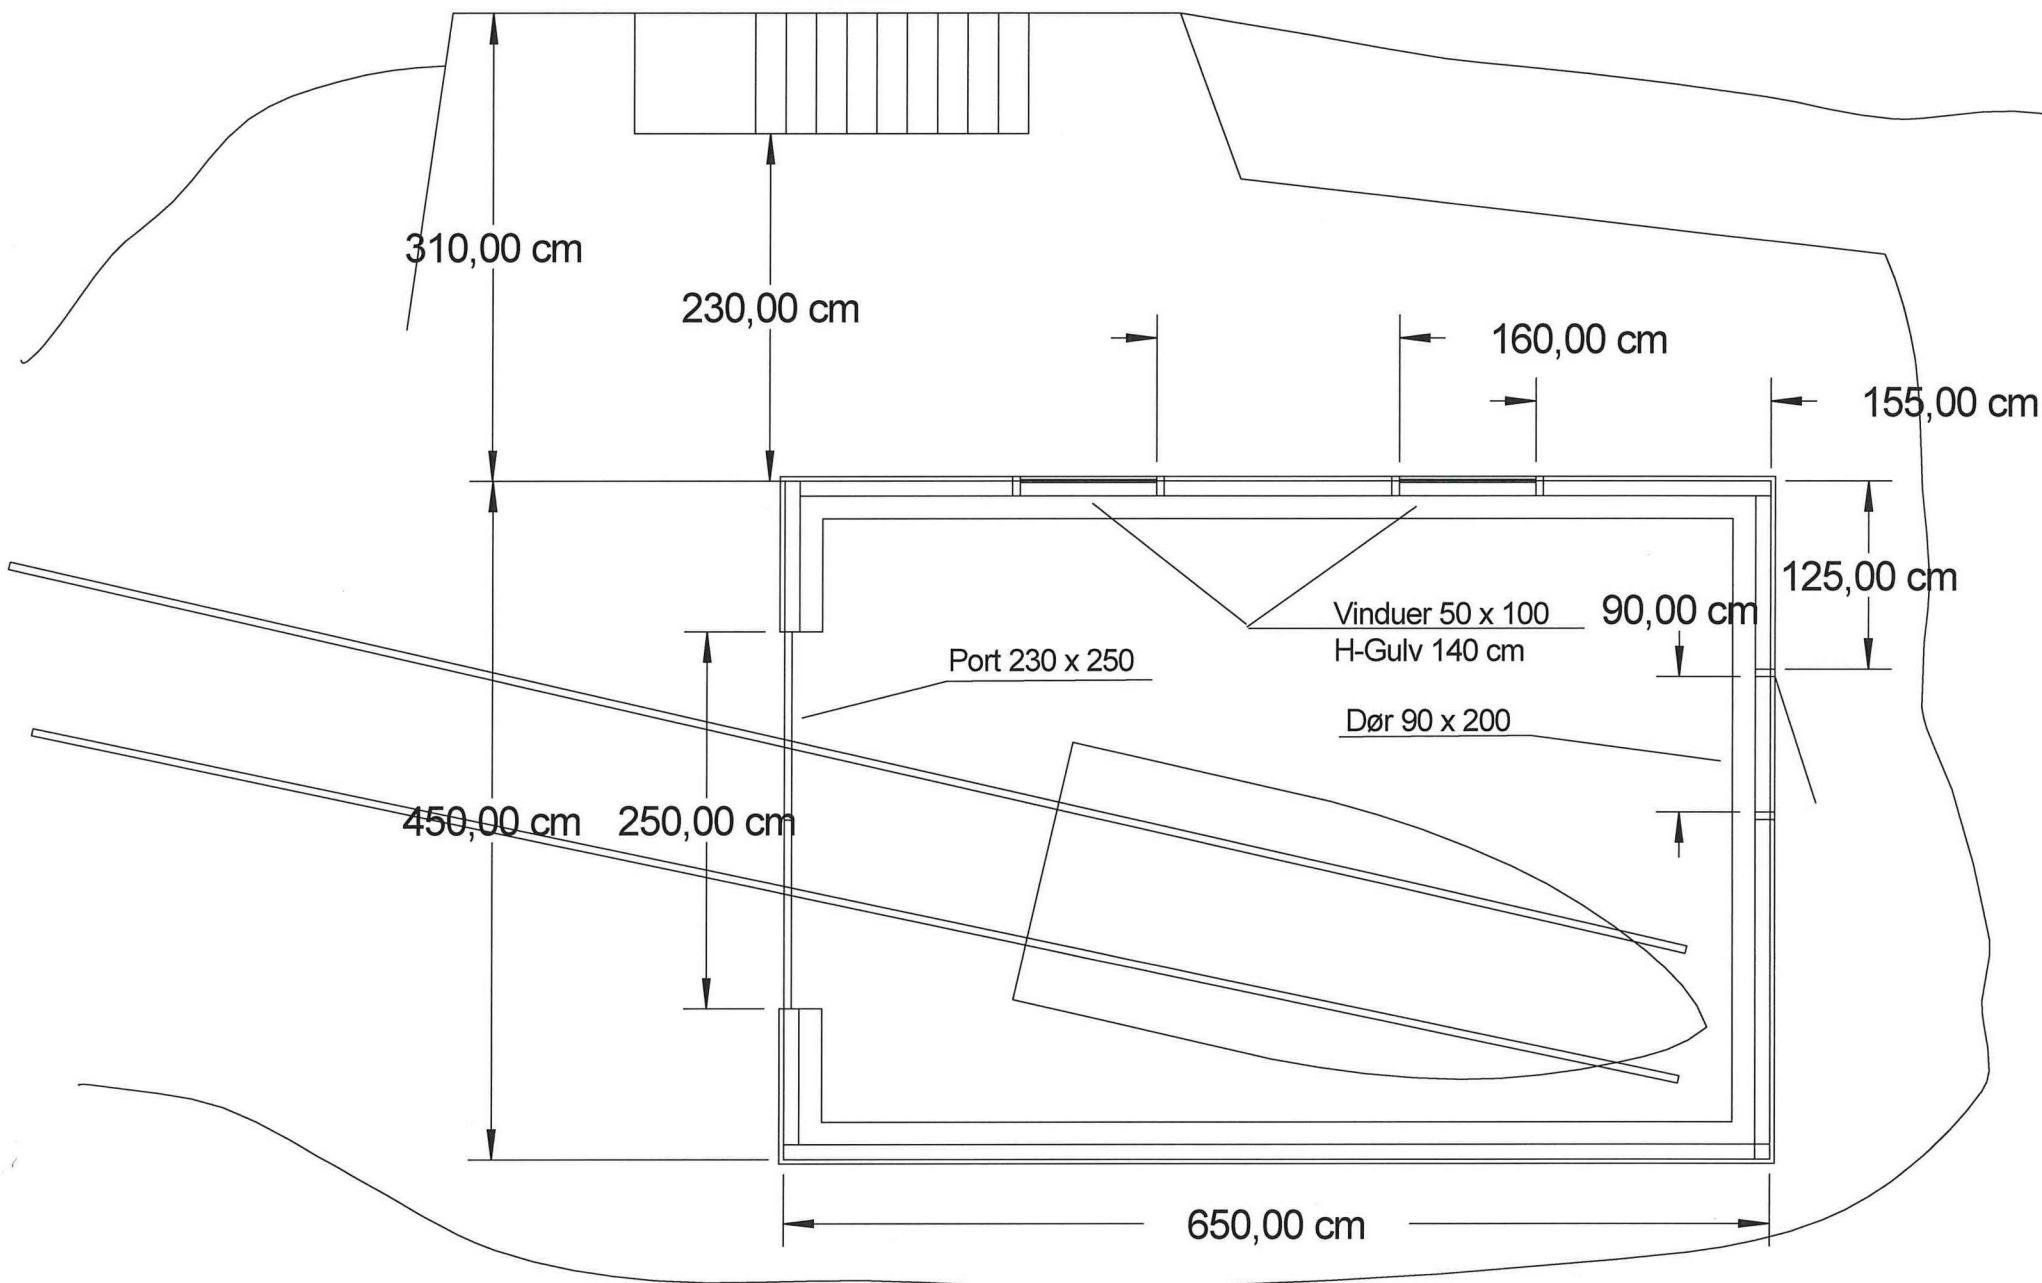


Naust, Gnr 341 Bnr 14, Skarpenes Alver Kommune

Grunnriss - Målestokk 1:50

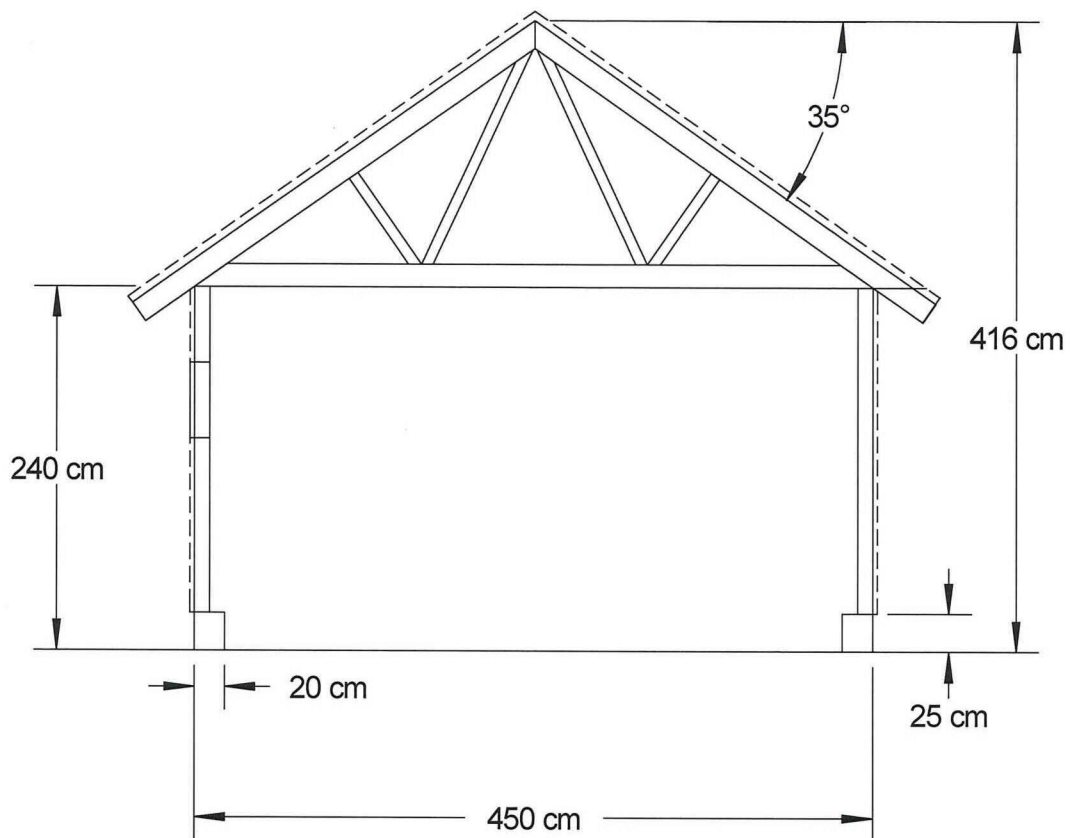


Snitt

Naust, Gnr 341 Bnr 14, Skarpenes Alver Kommune
Målestokk 1:50

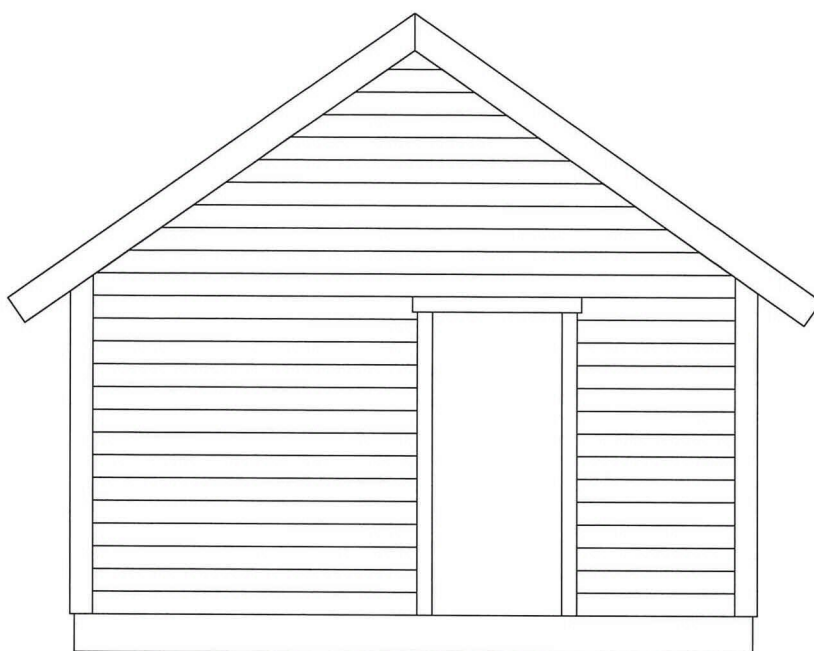


Fasade Sør-Øst - mot fjell

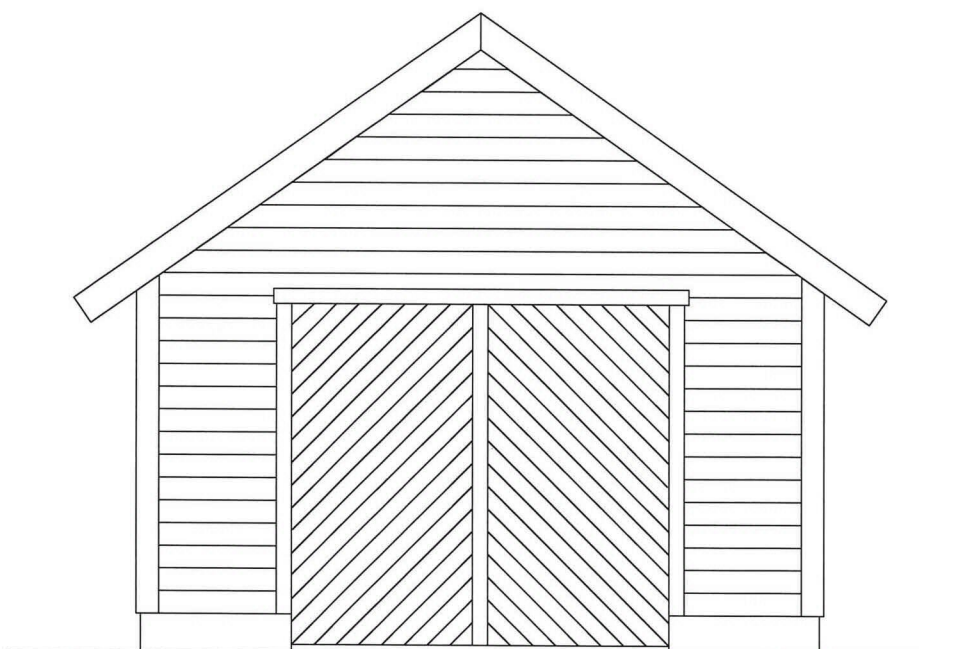


Fasade Nord-Vest - mot Radfjorden

Naust, Gnr 341 Bnr 14, Skarpenes Alver Kommune
Målestokk 1:50

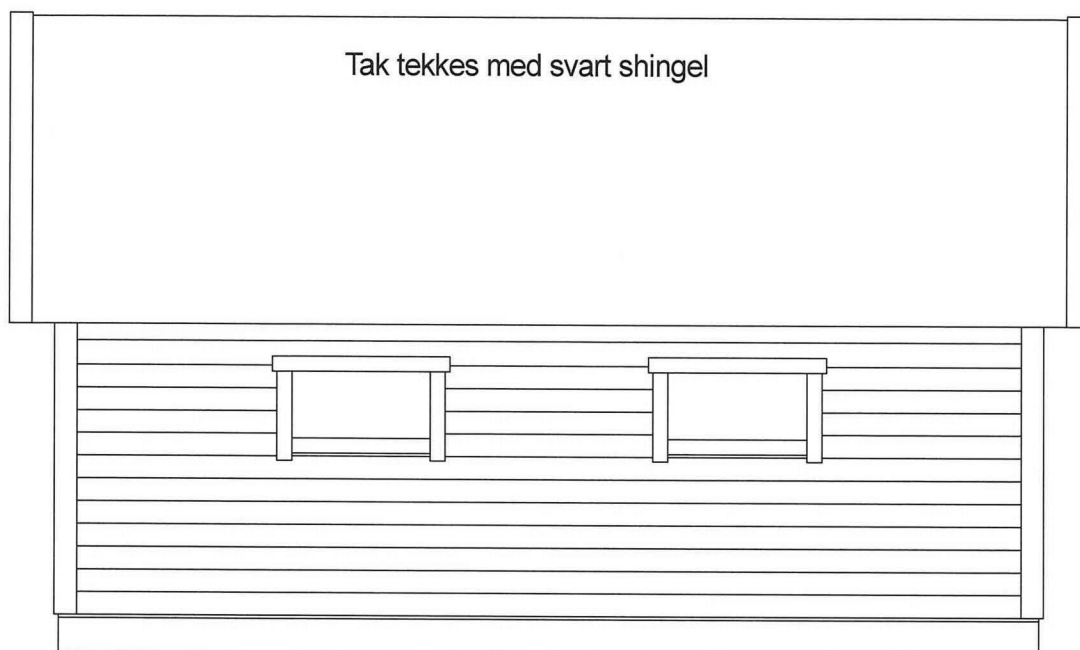

Fasade Nord-Øst - mot Radfjorden

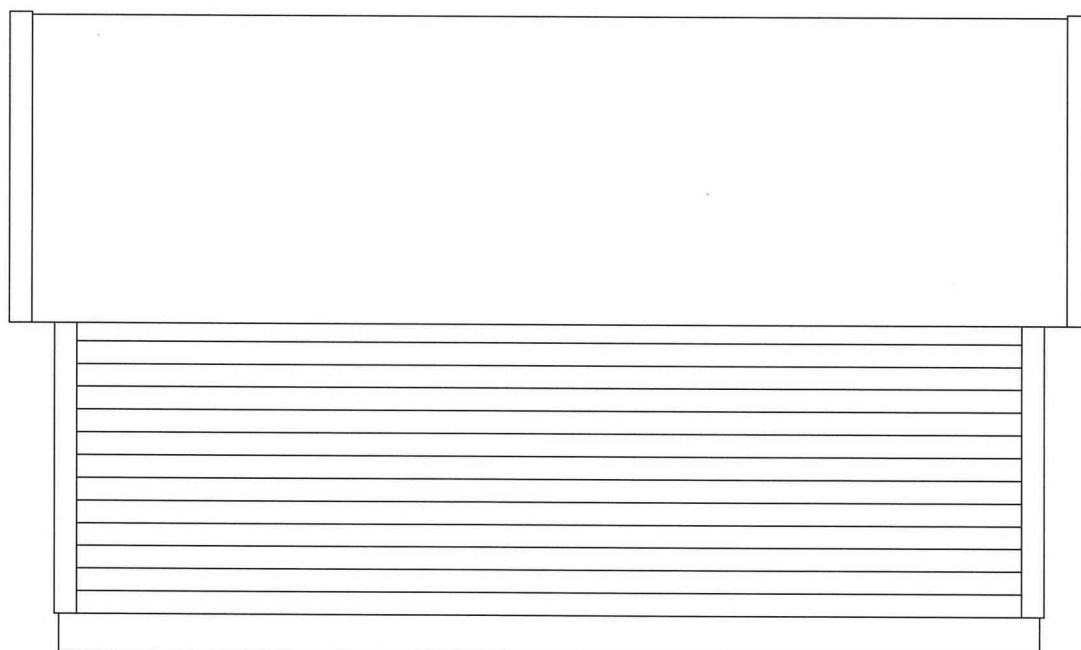

Fasade Syd-Vest - mot fjell

Naust, Gnr 341 Bnr 14, Skarpenes Alver Kommune
Målestokk 1:50