
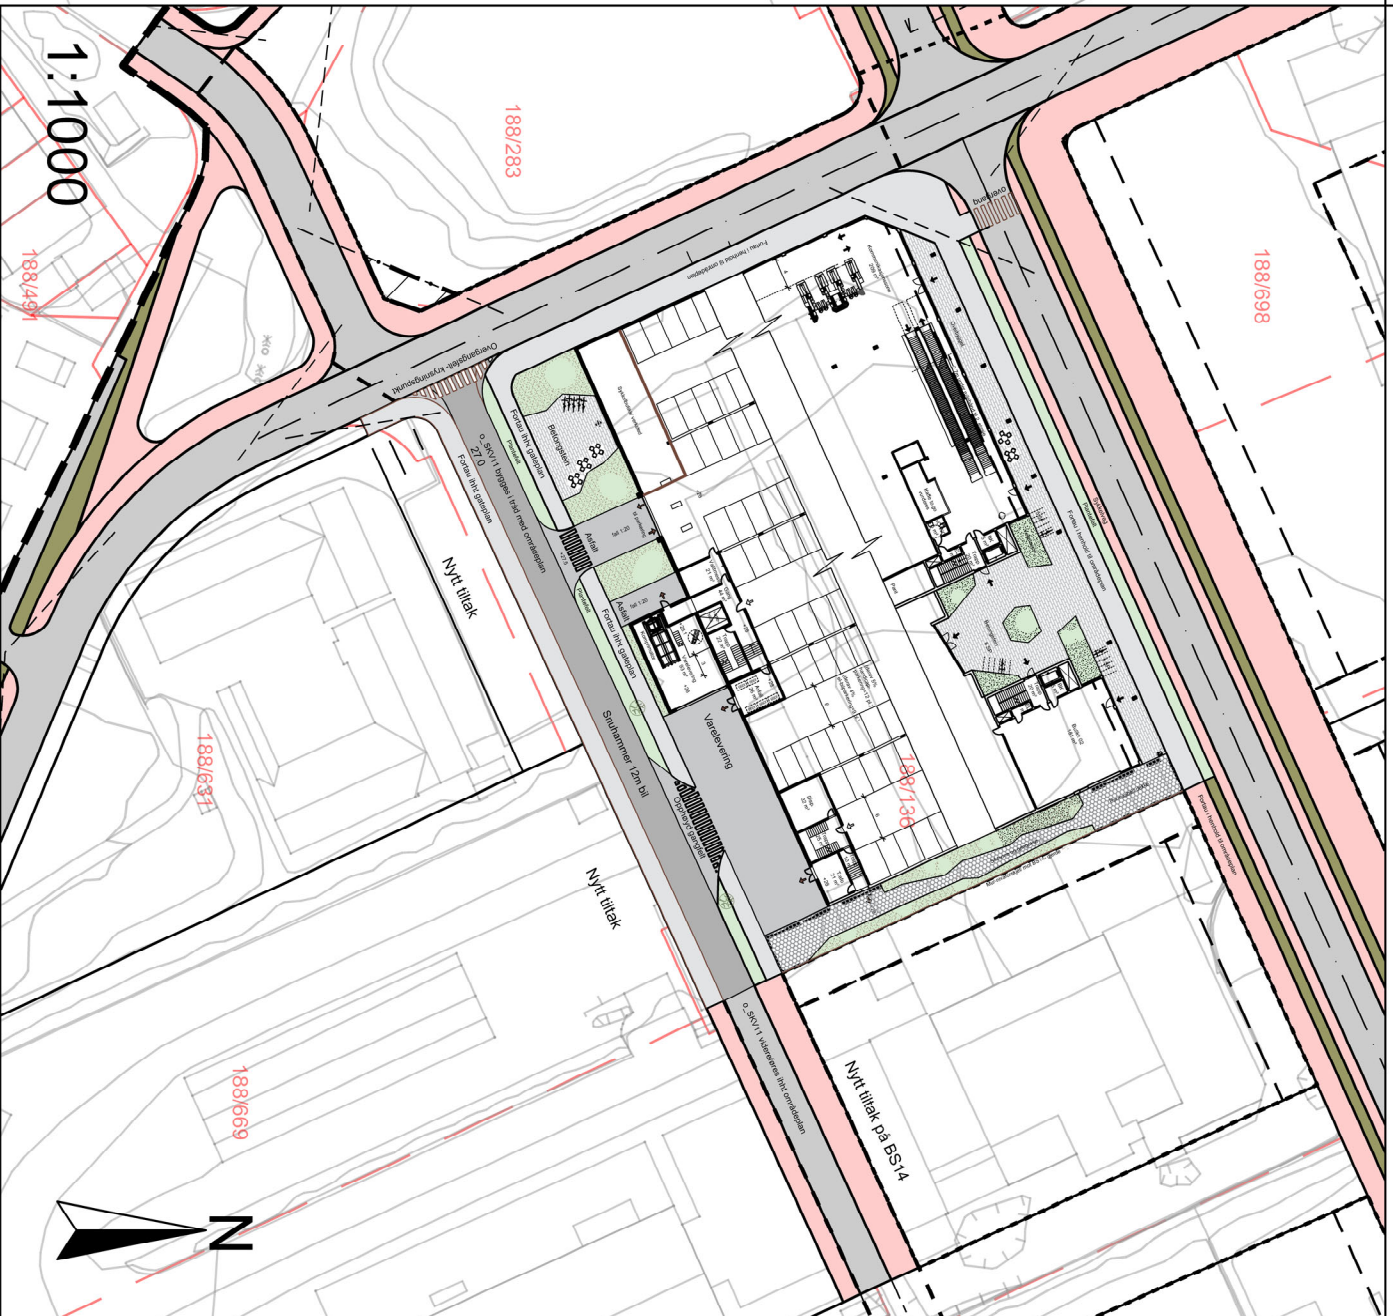


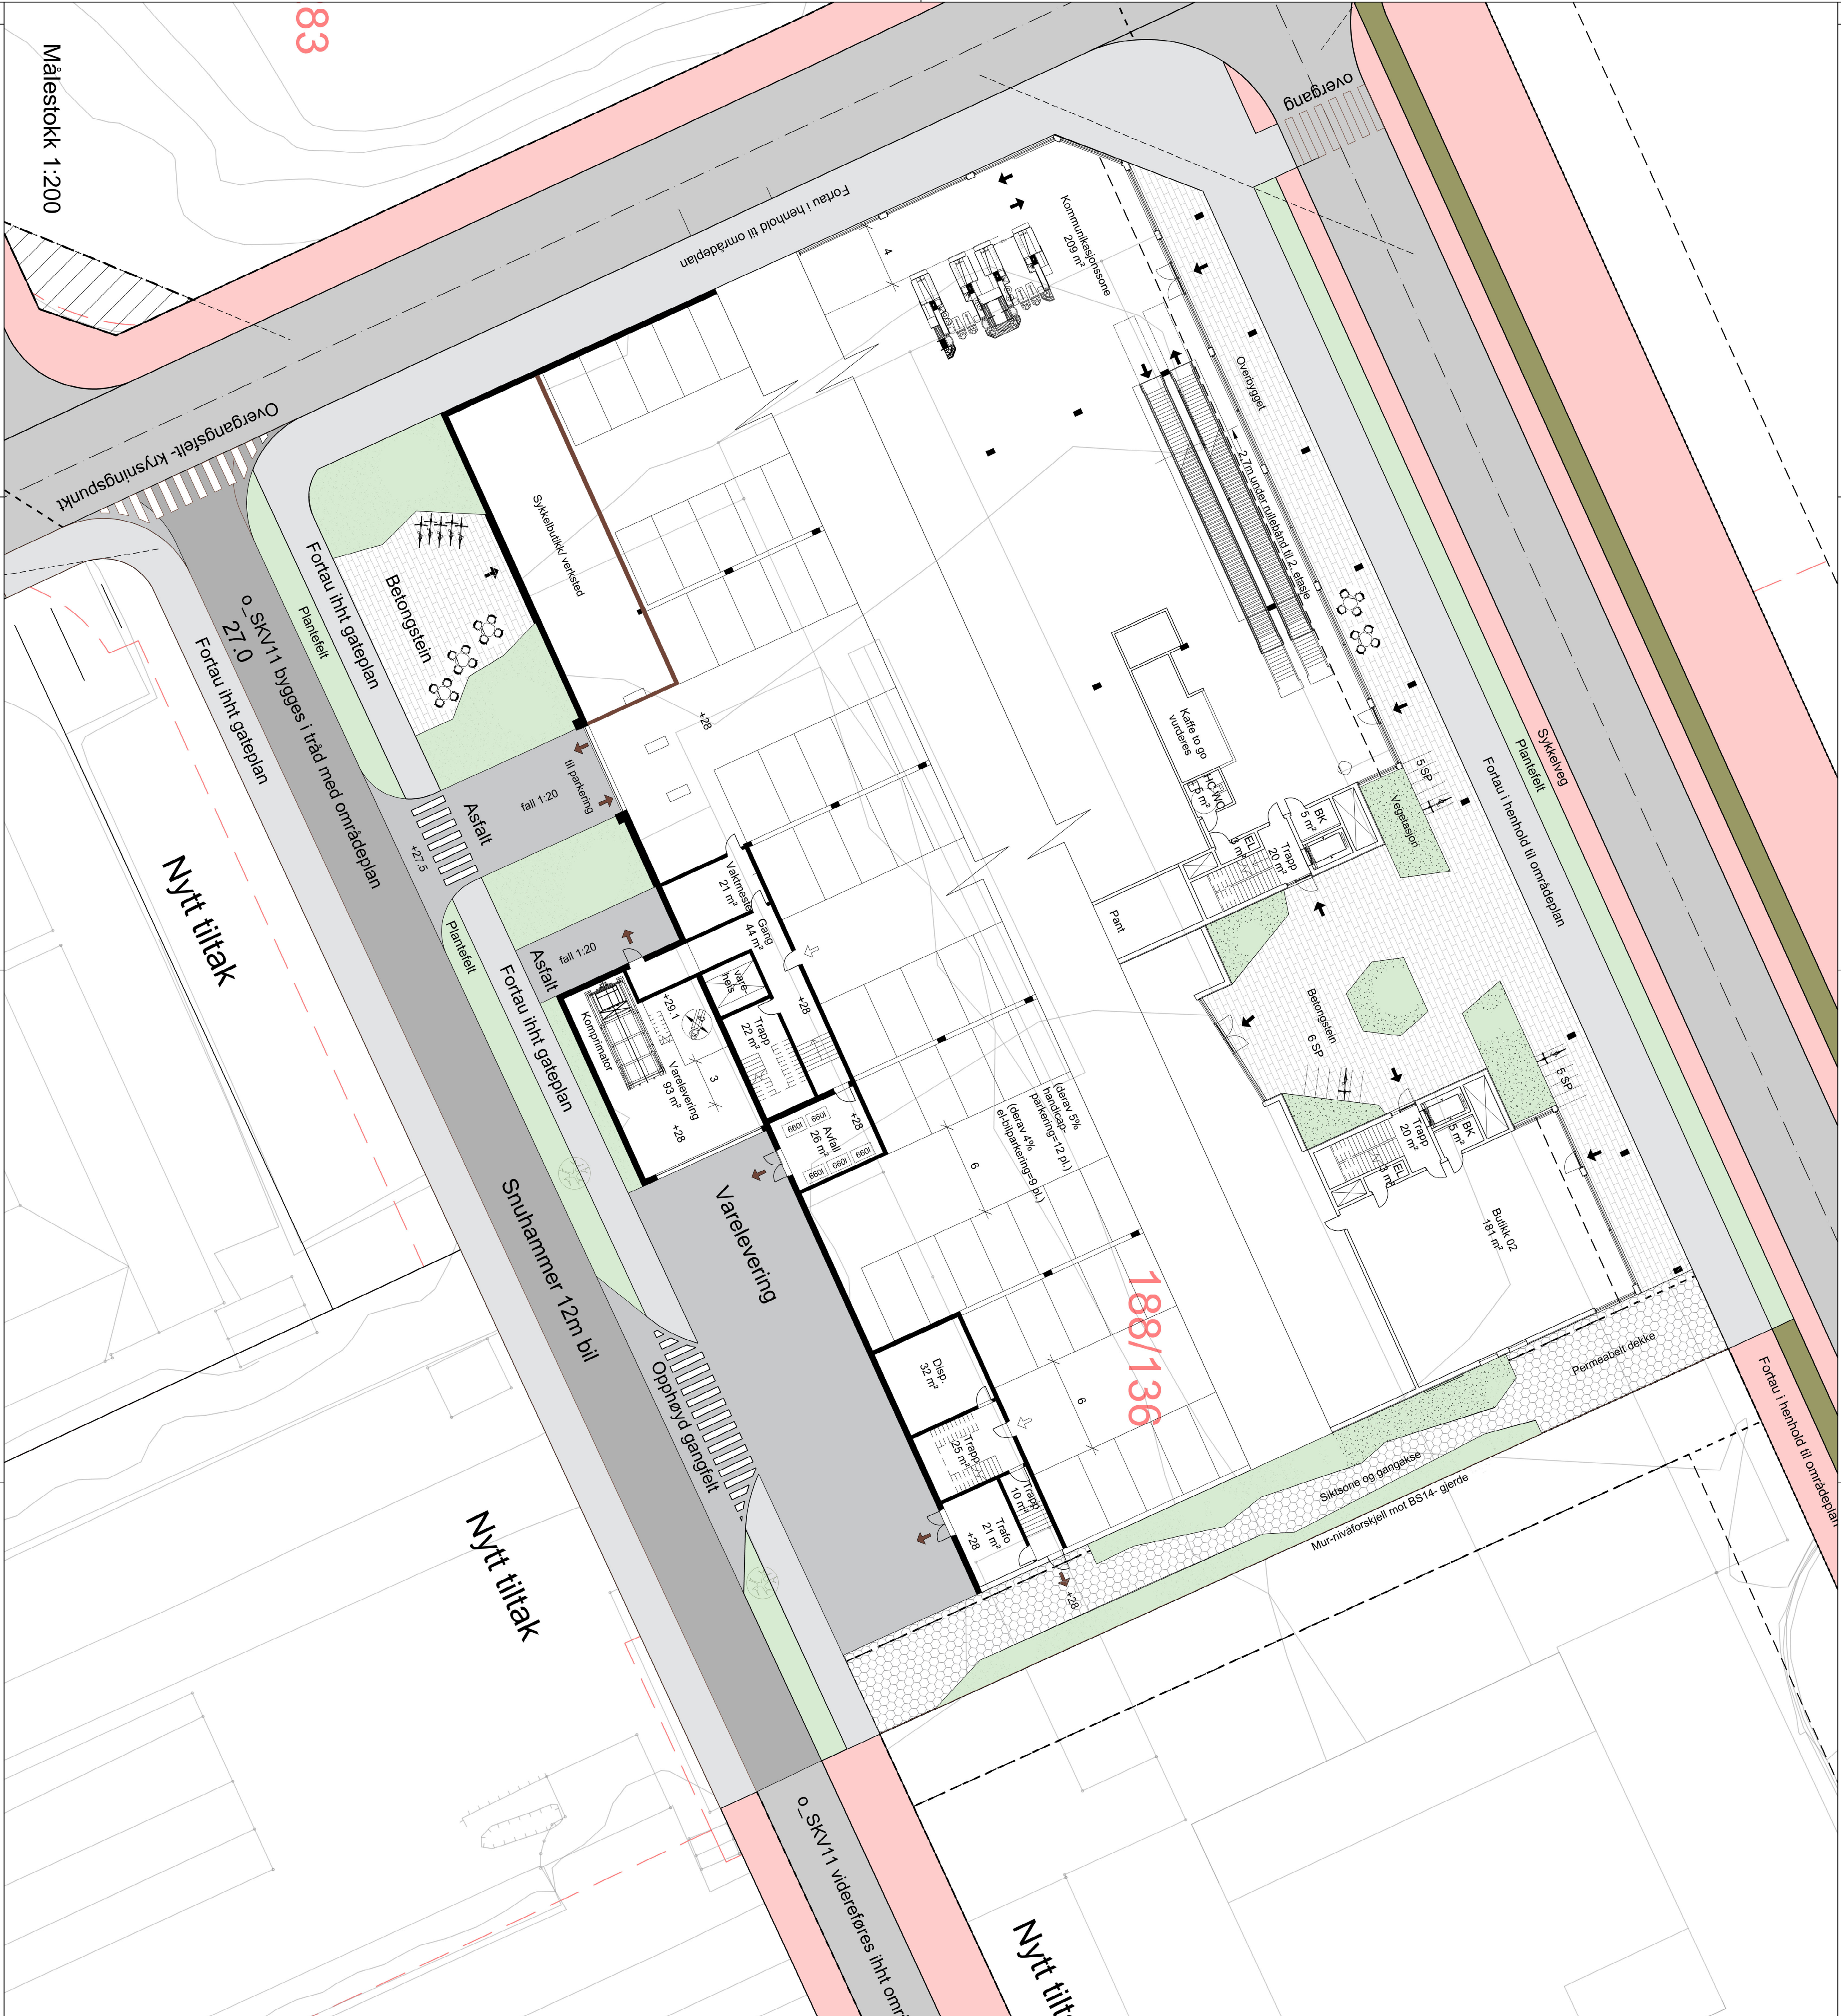

- Tegnforklaring**
- Asfaltert kjøreveg
 - Asfaltert fortau
 - Asfalterte kjøresoner
 - Belongstein
 - Permeable dekker
 - Vegetasjonsdekke
 - Eksisterende bygg
 - Bygg som rives
 - Beplantning
 - Møblering
 - Sykkelparkering
 - Mur - nivåforskjell
 - Krysning/ overgangsteit

Tegningsnummer (Fag/ Tegn. type/ Løpnr.):
A2.10.04

Prosjekt:
Kvassnesvegen 27

Tiltakshaver:
Coop Hordaland Eiendom SA

se arkitektur

Fantoftevegen 42, 5072 Bergen
Tlf. 55 98 70 20 - E-post: firma@se-arkitektur.no

Fase:
Forprosjekt

Prosjekt nr.:
646

Tegningsnavn:
Utomhusplan etter gjennomført områdeplan for Kvassnesvegen, Bruvegen og o_SKV11

Dato:
10.3.2021

Målestokk:
1:200

Formål:
A1

Tegnet:
GJB

Kontrollert:
SE

Rev.:
A2.10.04