


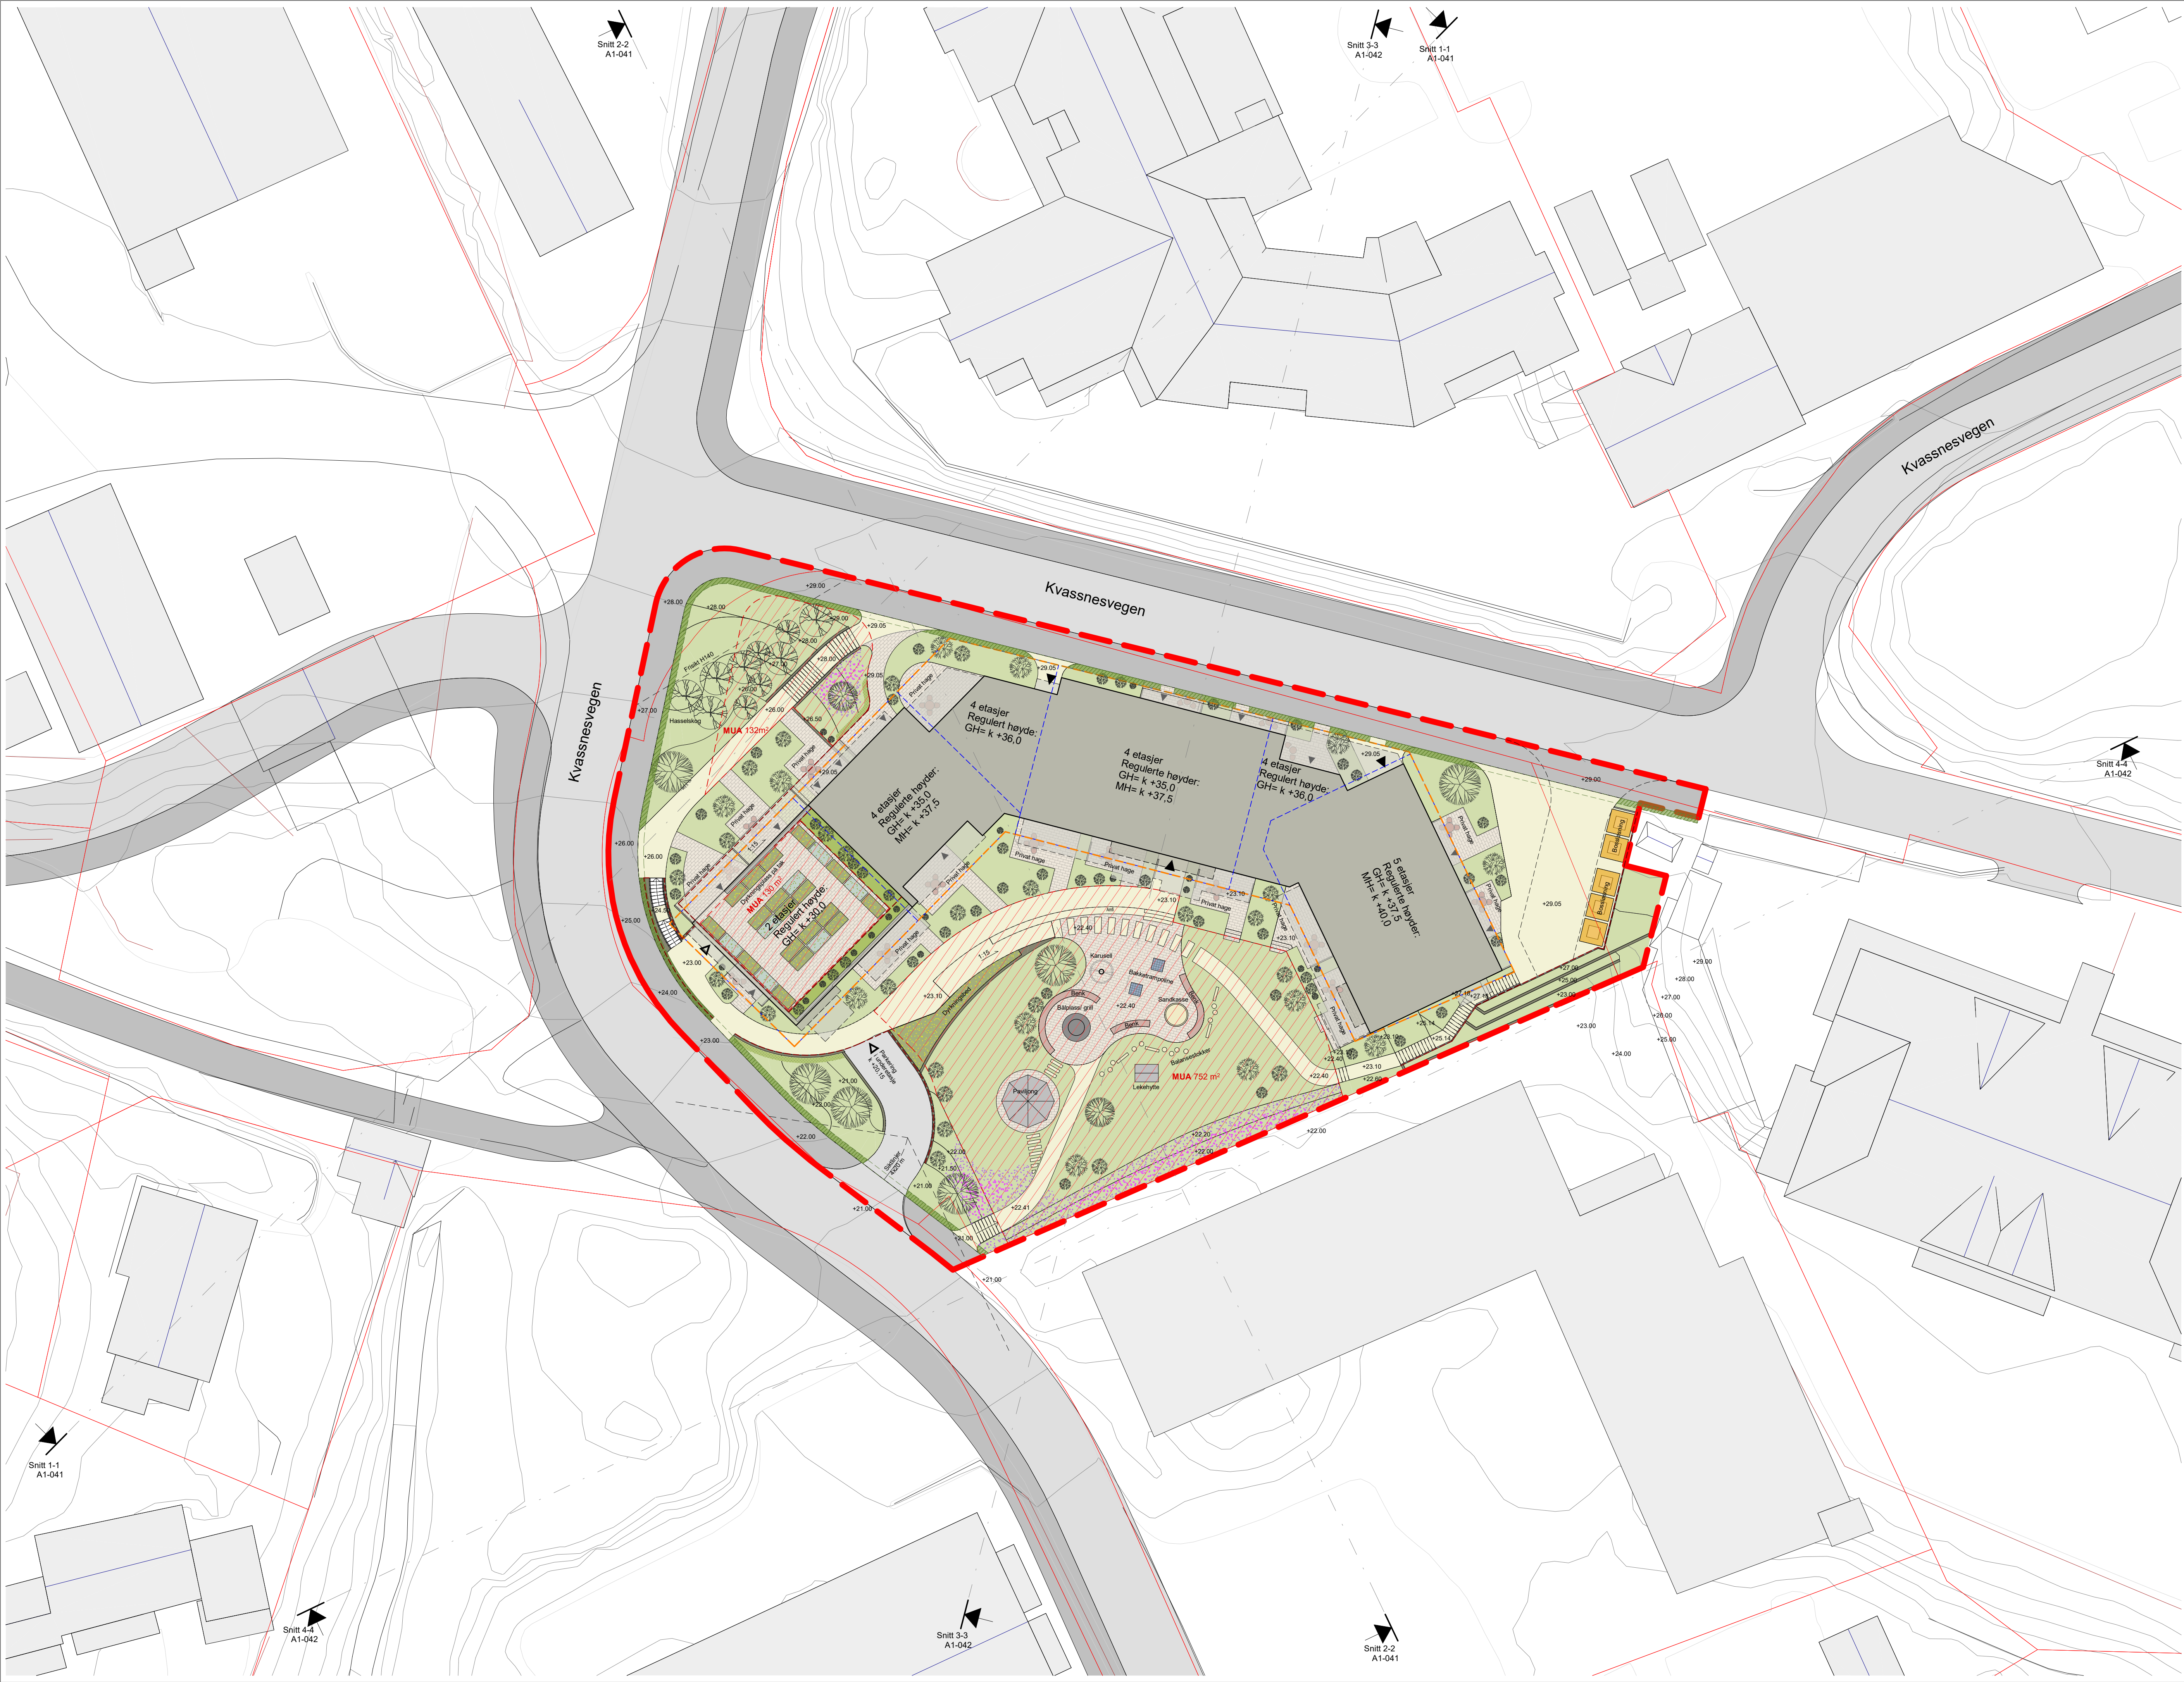

- Tegnforklaring:
- Plangrense
 - Byggegrense
 - Regulerte gesims- og mønehøyder
 - Eiendomsgrense
 - Nytt bygg
 - Balkonger
 - Areal utomhus
 - Murer
 - Rekkverk/ gjerde
 - Levegg
 - Trær- bøk, hassel, alm
 - Hasselskog
 - Buskfelt
 - Klatreplanter
 - Gress
 - Annen veggrunn- grøntareal
 - Dyrkningsplass
 - Lavt drivhus
 - Lyngbed
 - Steinheller
 - Storgastein
 - Bossløsning
 - Utemøbler
 - Hoved/ fellesinngang
 - Inngang til bolig
 - Inngang/ innkjørsel til parkering og sykkelparkering

0m 5m 10m

C	25.06.21	Tegnet annen veggrunn- grøntareal på høyre side av innkjørsel til garasje	MK	JEV
B	22.06.21	Falt på nedkjørsel til garasje oppdatert-se i egen tegning med vesifall	MK	JEV
A	07.12.20	Oppdatering eller særskilt en del av bebyggelsen	MK	JEV
Rev.	Dato	Beskrivelse	Tegn.	Kont.

Gnr./Bnr. 188 / 701
Prosjektnavn: **Erstad & Lekven Utbygging AS**
Knarvik BBB2
Tegningsnavn: **Illustrasjonsplan**

Prosj.nr.	Dato	Tegningsstatus	HOLON	
180470	10.07.20	Skisseprosjekt		
Målestokk	Arkistørrelse	Sign.		Kont.
1:250	A1	MK	JEV	Rev. C

Tegning: **A1-001**
Egne: pte@holon.no
Web: http://holon.no