



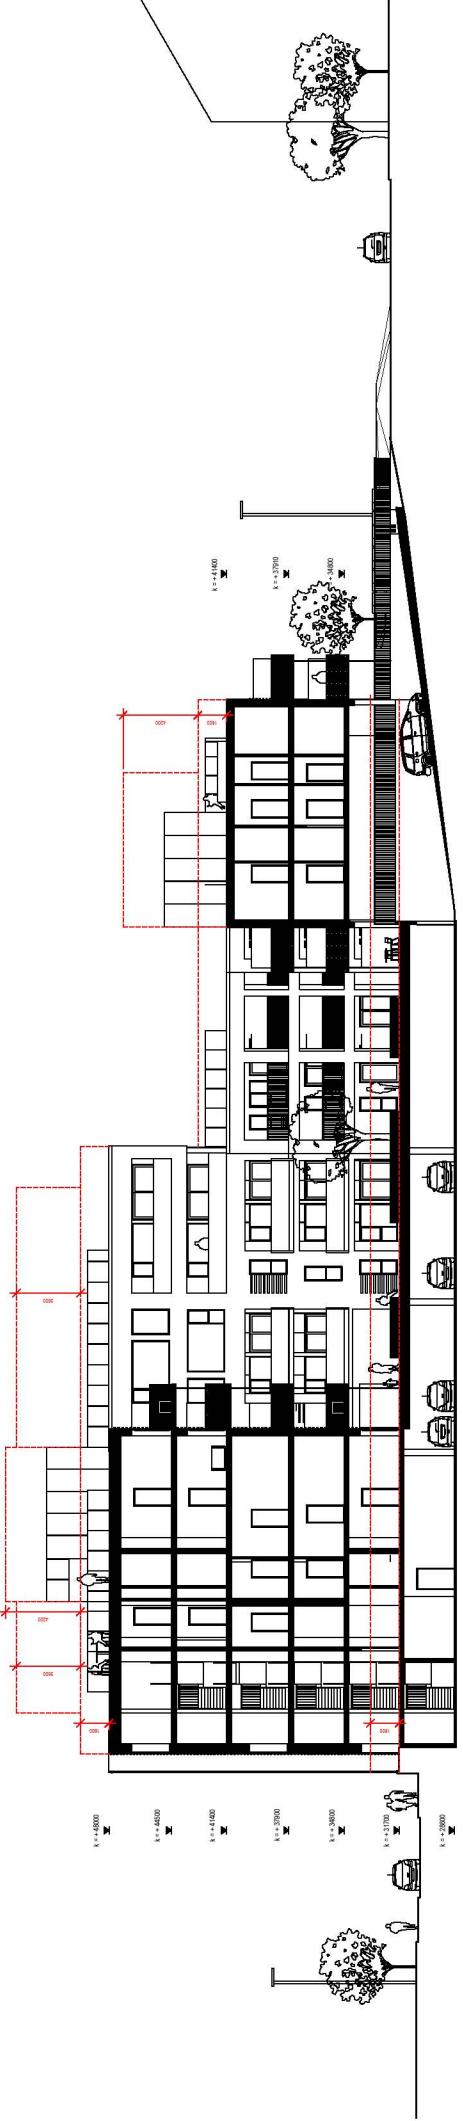



Snitt 1-1 - ekstra etasje
1 1 : 150



Snitt 2-2 - ekstra etasje
2 1 : 150