


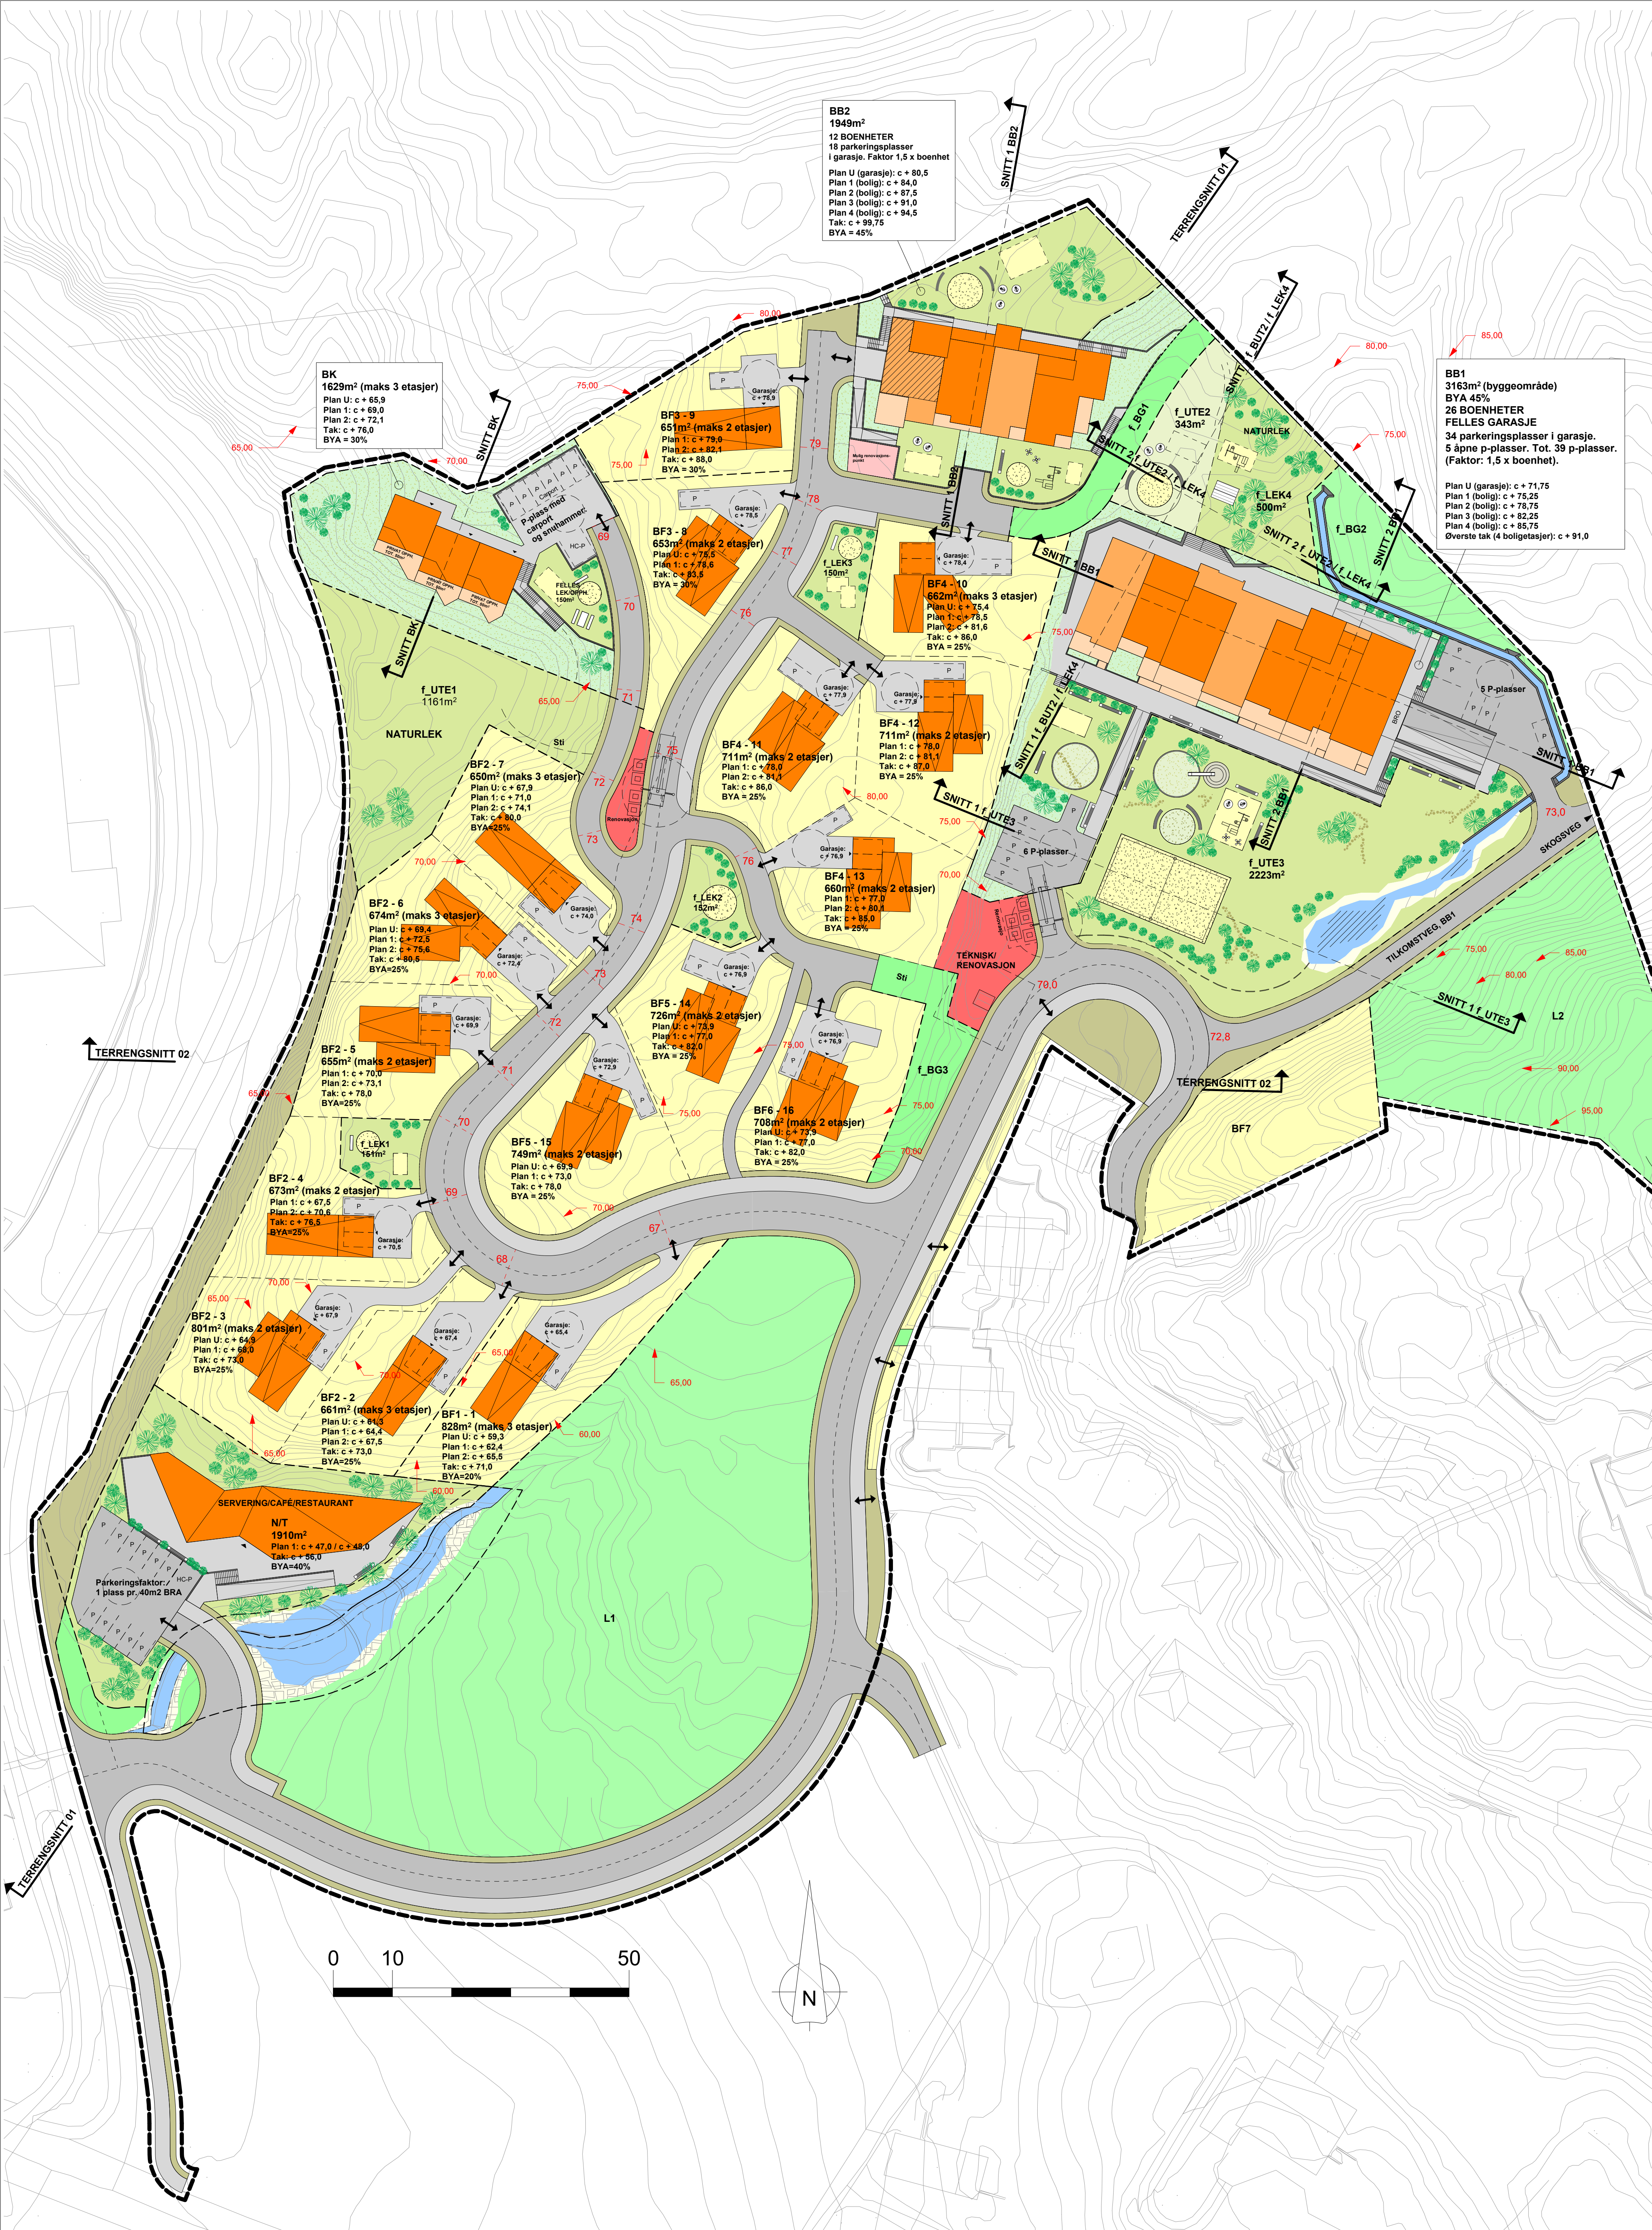

BB2
1949m²
12 BOENHETER
18 parkeringsplasser
i garasje. Faktor 1,5 x boenhet
Plan U (garasje): c + 80,5
Plan 1 (bolig): c + 84,0
Plan 2 (bolig): c + 87,5
Plan 3 (bolig): c + 91,0
Plan 4 (bolig): c + 94,5
Tak: c + 98,75
BYA = 45%

BK
1629m² (maks 3 etasjer)
Plan U: c + 65,9
Plan 1: c + 69,0
Plan 2: c + 72,1
Tak: c + 76,0
BYA = 30%

BB1
3163m² (bygggeområde)
BYA 45%
26 BOENHETER
FELLES GARASJE
34 parkeringsplasser i garasje.
5 åpne p-plasser. Tot. 39 p-plasser.
(Faktor: 1,5 x boenhet).
Plan U (garasje): c + 71,75
Plan 1 (bolig): c + 75,25
Plan 2 (bolig): c + 78,75
Plan 3 (bolig): c + 82,25
Plan 4 (bolig): c + 85,75
Øverste tak (4 boligetasjer): c + 91,0

H	18.11.23	Oppdatering av plangrunnlag	PJC	PJC
G	11.10.23	Oppdatering av plangrunnlag	PJC	PJC
F	09.10.23	Oppdatering av plangrunnlag	PJC	PJC
E	08.10.23	Oppdatering av plangrunnlag	PJC	PJC
D	20.09.23	Oppdatering av plangrunnlag	PJC	PJC
C	21.08.23	Oppdatering av grunnlag for illustrasjonsplan	PJC	PJC
B	01.07.22	Generell justering av planmateriale som følge av tilbakemeldinger underveis i prosessen	PJC	PJC
A	10.06.22	Justering av situasjonsplan iht. tilbakemeldinger underveis i planprosessen	PJC	PJC
REV	DATO	BEGRUNNELSE	TEGN	KONTR.

ARKITEKTKONTORET
BØRTVEIT & CARLSEN AS
HAGELILLA 6 - 5914 ISDALSTØ
TELEFON 402 41 614
post@bortveit.no

REGULERINGSPLAN
Vedlegg til plan

TEKNIKKAMMER
A1-101

Situasjonsplan

TEGN
KONTR.