


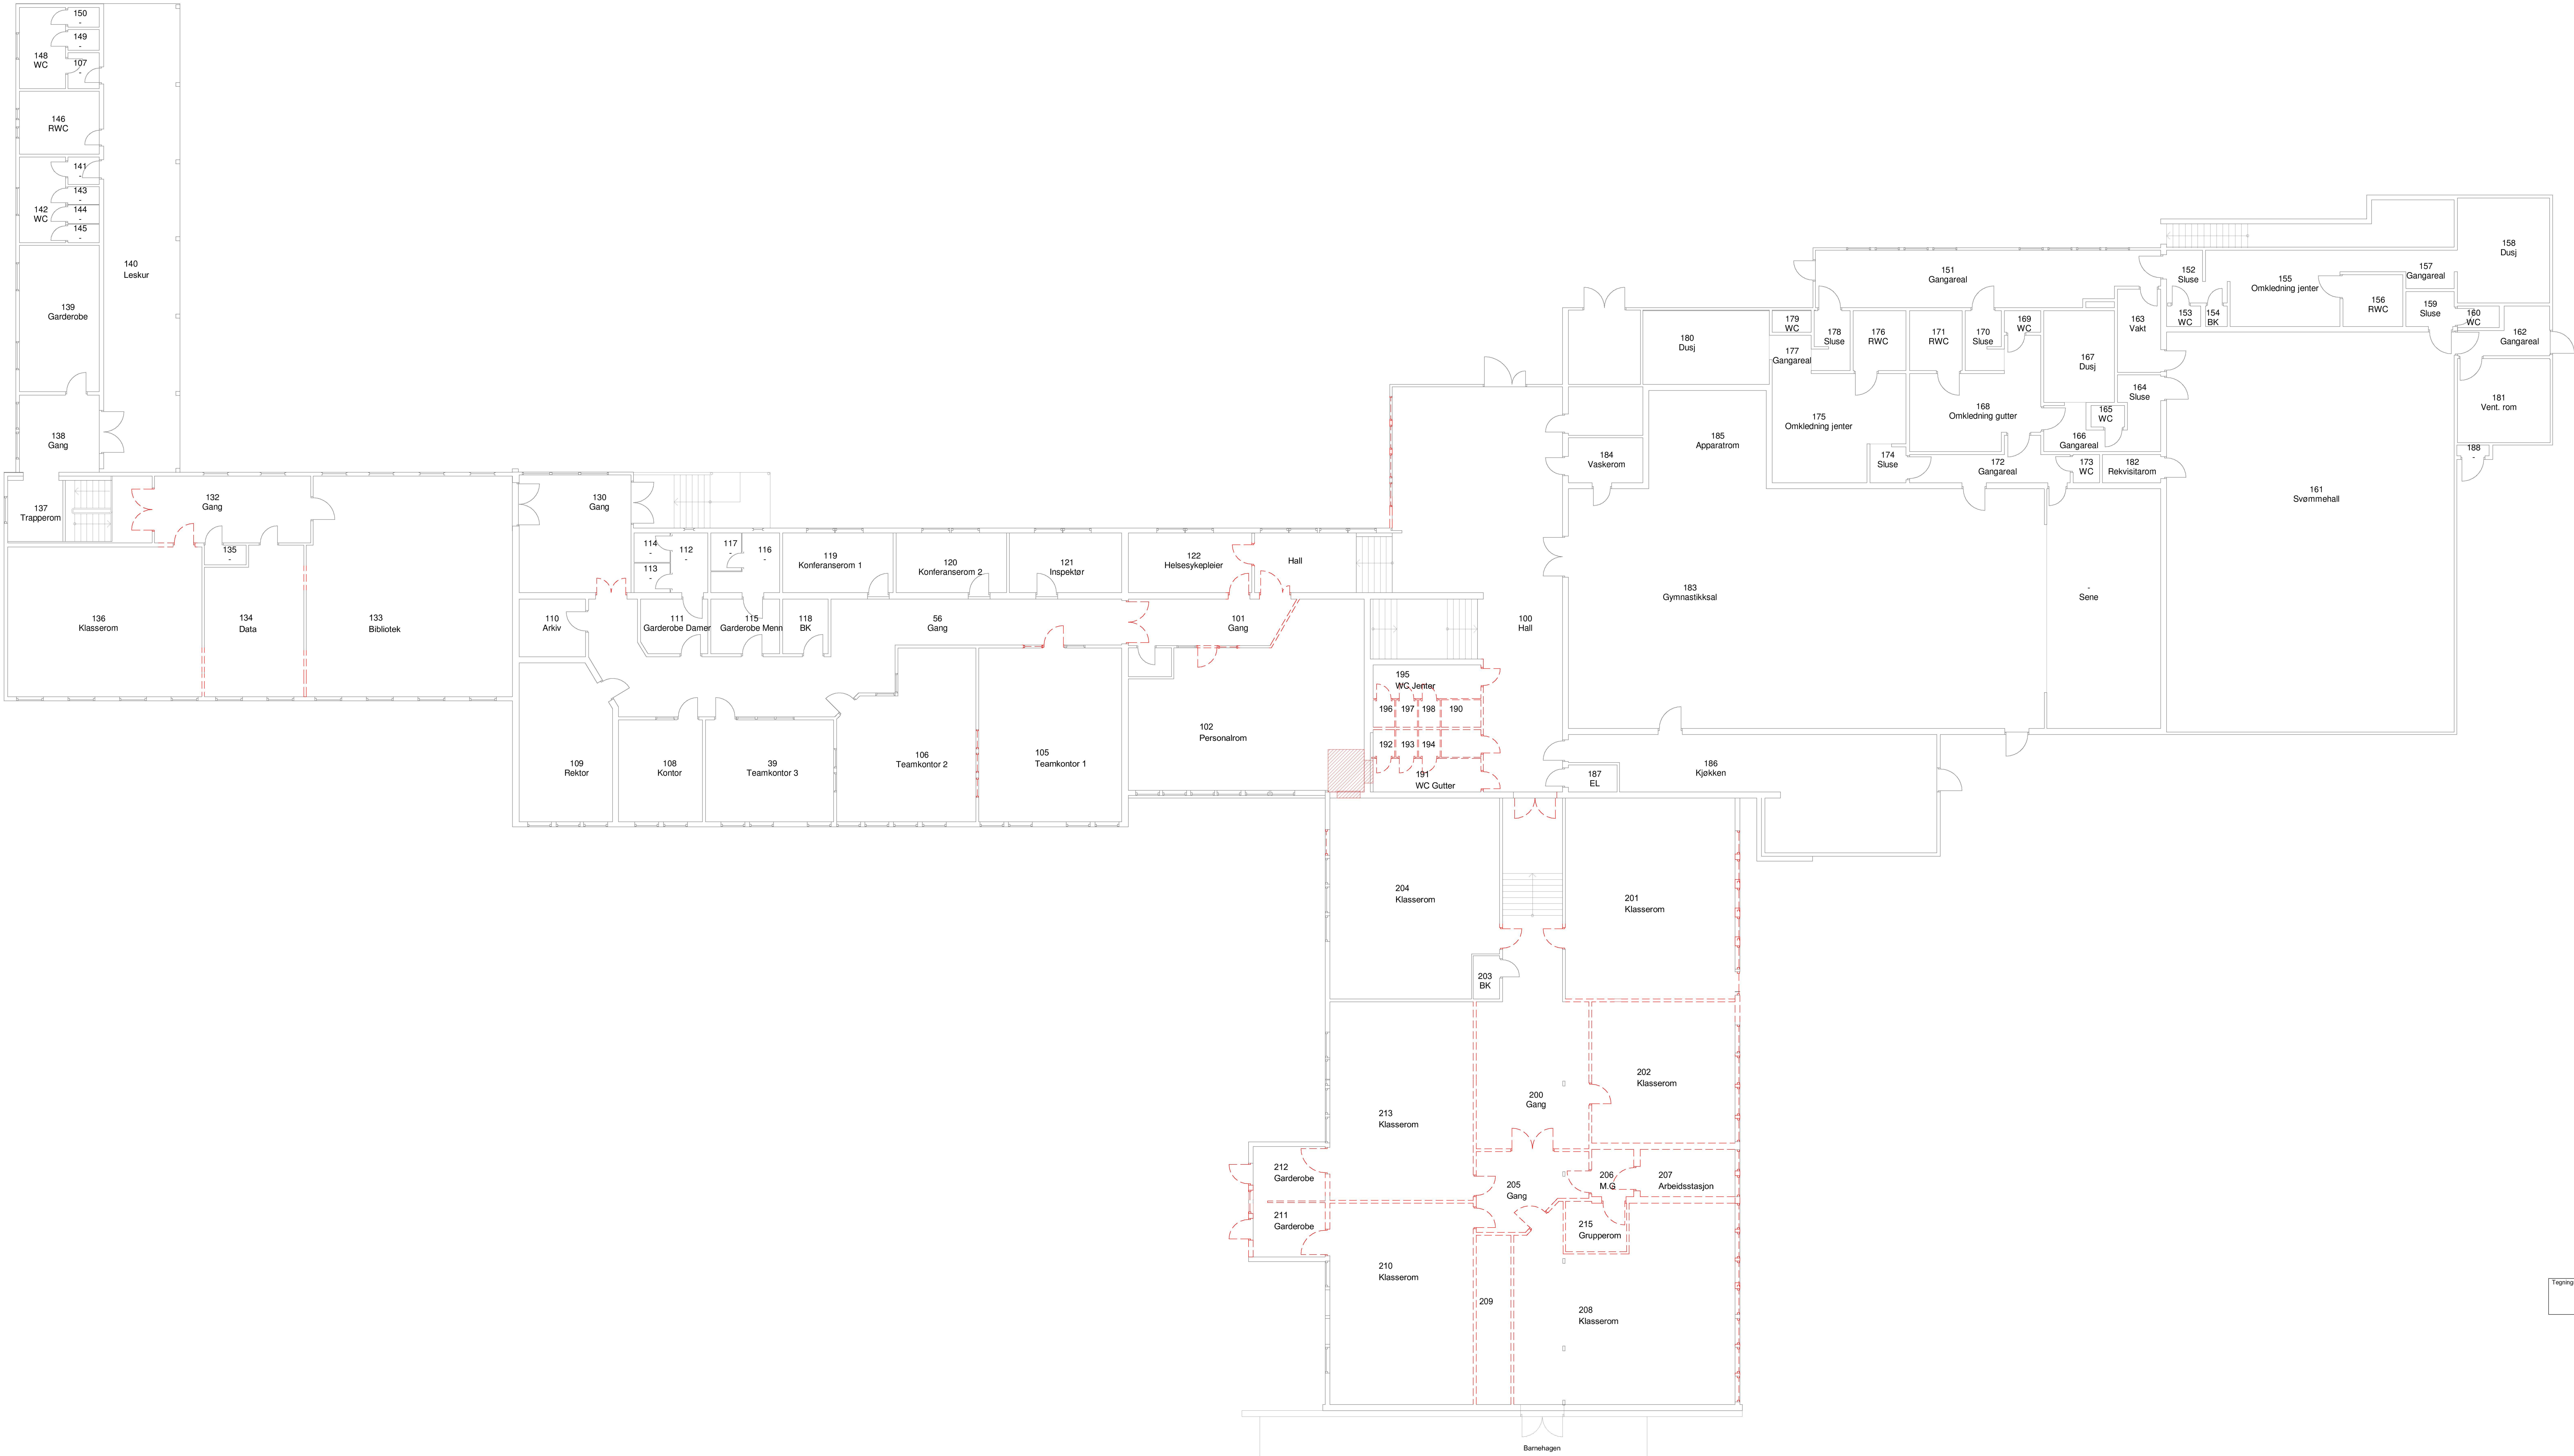

Tegningnummer	Revisjon
A-20-02-02	A01

Spesifikasjoner

Rives

Rives

Se beskrivelse for ytterligere spesifikasjoner vedrørende riving.

Se også lyd- og brannkrav for krav til eksisterende bygning.

A01	2021-10-08	For kontroll hos eksterne parter	AniHag	LærHol	MontHel
Rev.	Dato	Beskrivelse	Utarbeidet	Fagkontroll	Godkjent
Dette dokumentet er utarbeidet av Norconsult AS som del av det oppdraget som fremgår nedenfor. Opphavenden Brevne Norconsult AS. Dokumentet må bare benyttes til det formål som oppdragsavtalen beskriver, og må ikke kopieres eller gøres tilgjengelig på annen måte eller i annen utstilling enn formålet tillater.					
Austrheim kommune					1 : 100
Forprosjekt Kaland Riveplan 02. etg					
Norconsult	Oppdragsnummer 52105651	Tegningnummer A-20-02-02	Revisjon A01		