Dato	Konstr./tegnet	Godkjent	Målestokk
13.09.2021			1:700, 1:300

Lengdeprofiltegning
Fonnes

Erstatning for:	Erstattet av:
	201

Henvisning:

Beregning:

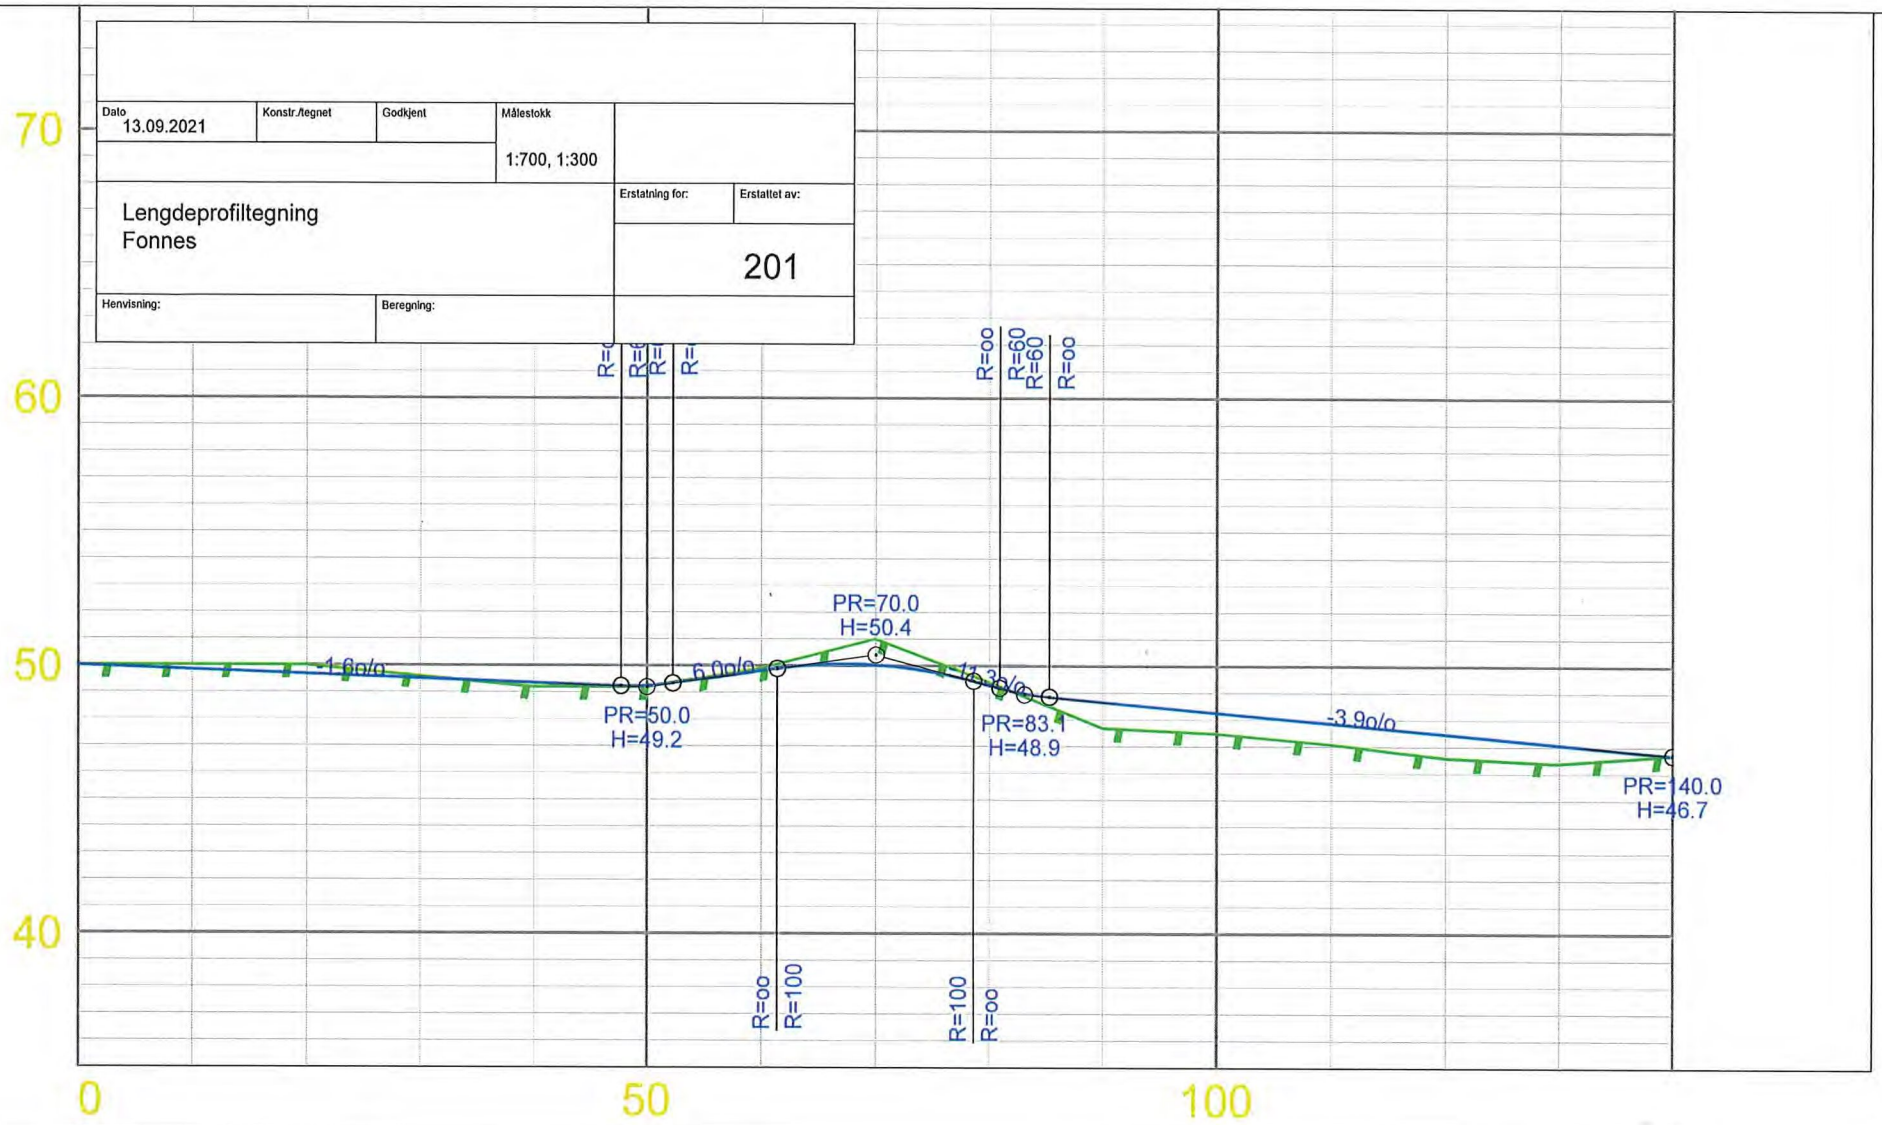

HOR. KURV.														
BREDDEUTV.														
VEIBANE H.	50.00	49.84	49.68	49.52	49.36	49.24	49.80	50.03	49.28	48.66	48.27	47.88	47.48	47.09	46.70	46.70
SKJ./FYLL.	0.00	-0.16	-0.32	-0.08	0.16	0.04	-0.10	-0.97	-0.12	0.96	0.77	0.78	0.88	0.69	-0.00	-0.00