

Kaland skule:

- ☐ Ombygging og rehabilitering


Årås skule:

- ☐ Tilbygg og tilpassing



Austrheim kommune



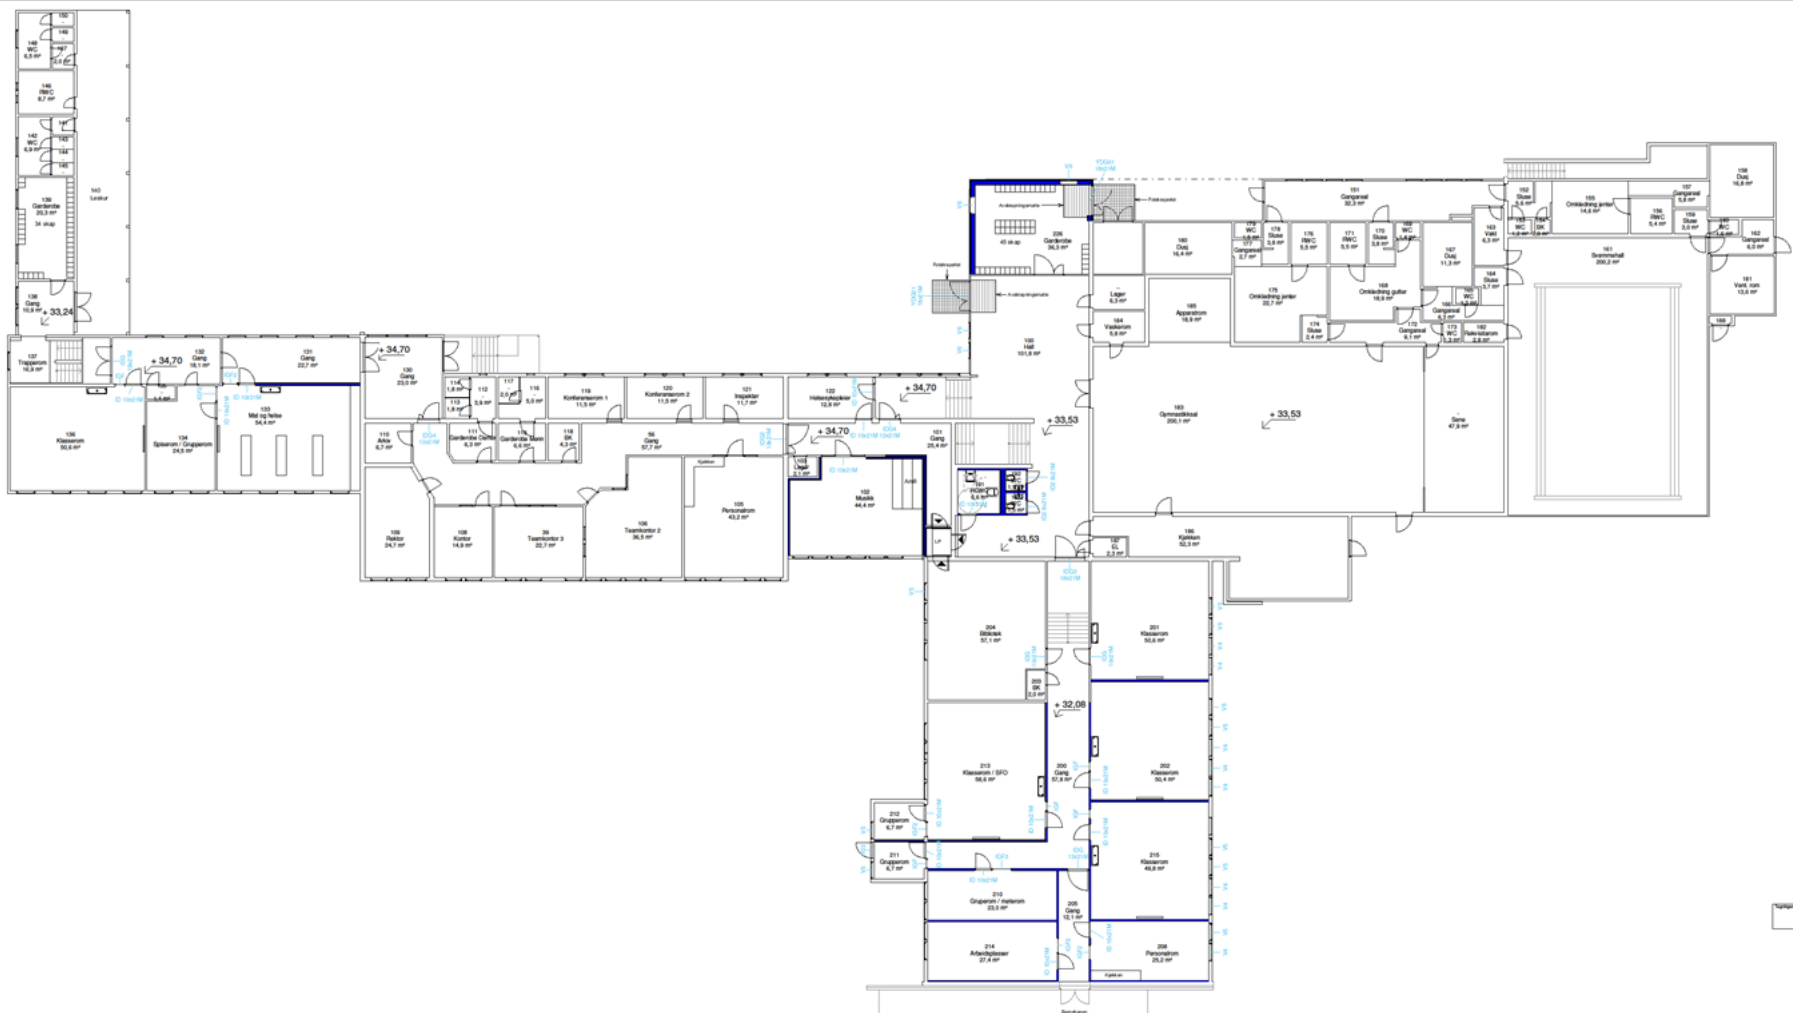

Spesifikasjoner

Lydkrav iht lyddetning Lydplan Kaland, rapport 52105651-AKU02-J02 og beskrivelse, Kaland Funktionsbeskrivelse 2F. For vegg med dør, skal komplett konstruksjon (vegg inkludert dør) tilfredsstille angitt lydkrav.
Skiltekrav iht branntegninger, F-20-01-01 og F-20-02(01)-01, rapport NOT-01_kaland skule_A01, og beskrivelse, Kaland Funktionsbeskrivelse 2F.

Dører, vinduer og innvendige glassfelt som er nye er markert på tegning.

Se beskrivelse, Kaland Funktionsbeskrivelse 2F, for ytterligere spesifikasjoner.

- Eksisterende vegger
- Nye vegger
- Nye dører, glassfelt og vindu




A-20-02-01 D02



Austrheim kommune
Forprosjekt Kaland
Ny plan 02. etg

1 : 100

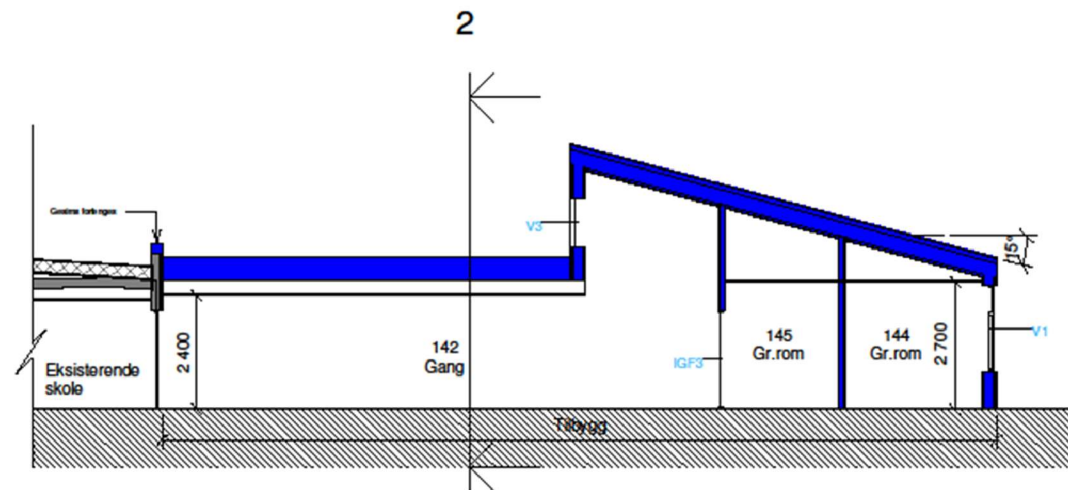

Prinsippsnitt 1
1 : 100

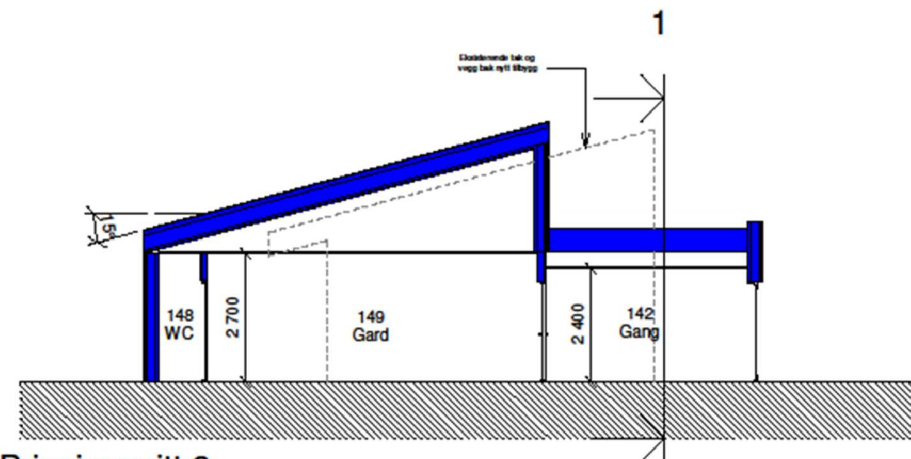

Prinsippsnitt 2
1 : 100

tegningsskisse	tegning
A-40-00-01	D01

Prosjekt	Dato	Beskrivelse	Tegning	Kontroll	Godkjent
Oppdragsfører			1 : 100		
Austheim Kommune					
Årås Skule - Forprosjekt					
Prinsippsnitt					
 Oppdragsfører 52105651 Tegning A-40-00-01 D01					

Grovkalkyle Kaland barnehage og Kaland skule:

- ☐ 18 870 000,-
- ☐ 22 036 000,- med opsjonar

Grovkalkyle Årås skule:

- ☐ 9 895 000,-
- ☐ 10 450 000,- med opsjon