



200 Plan 2 - Ny Innredning
1 : 50

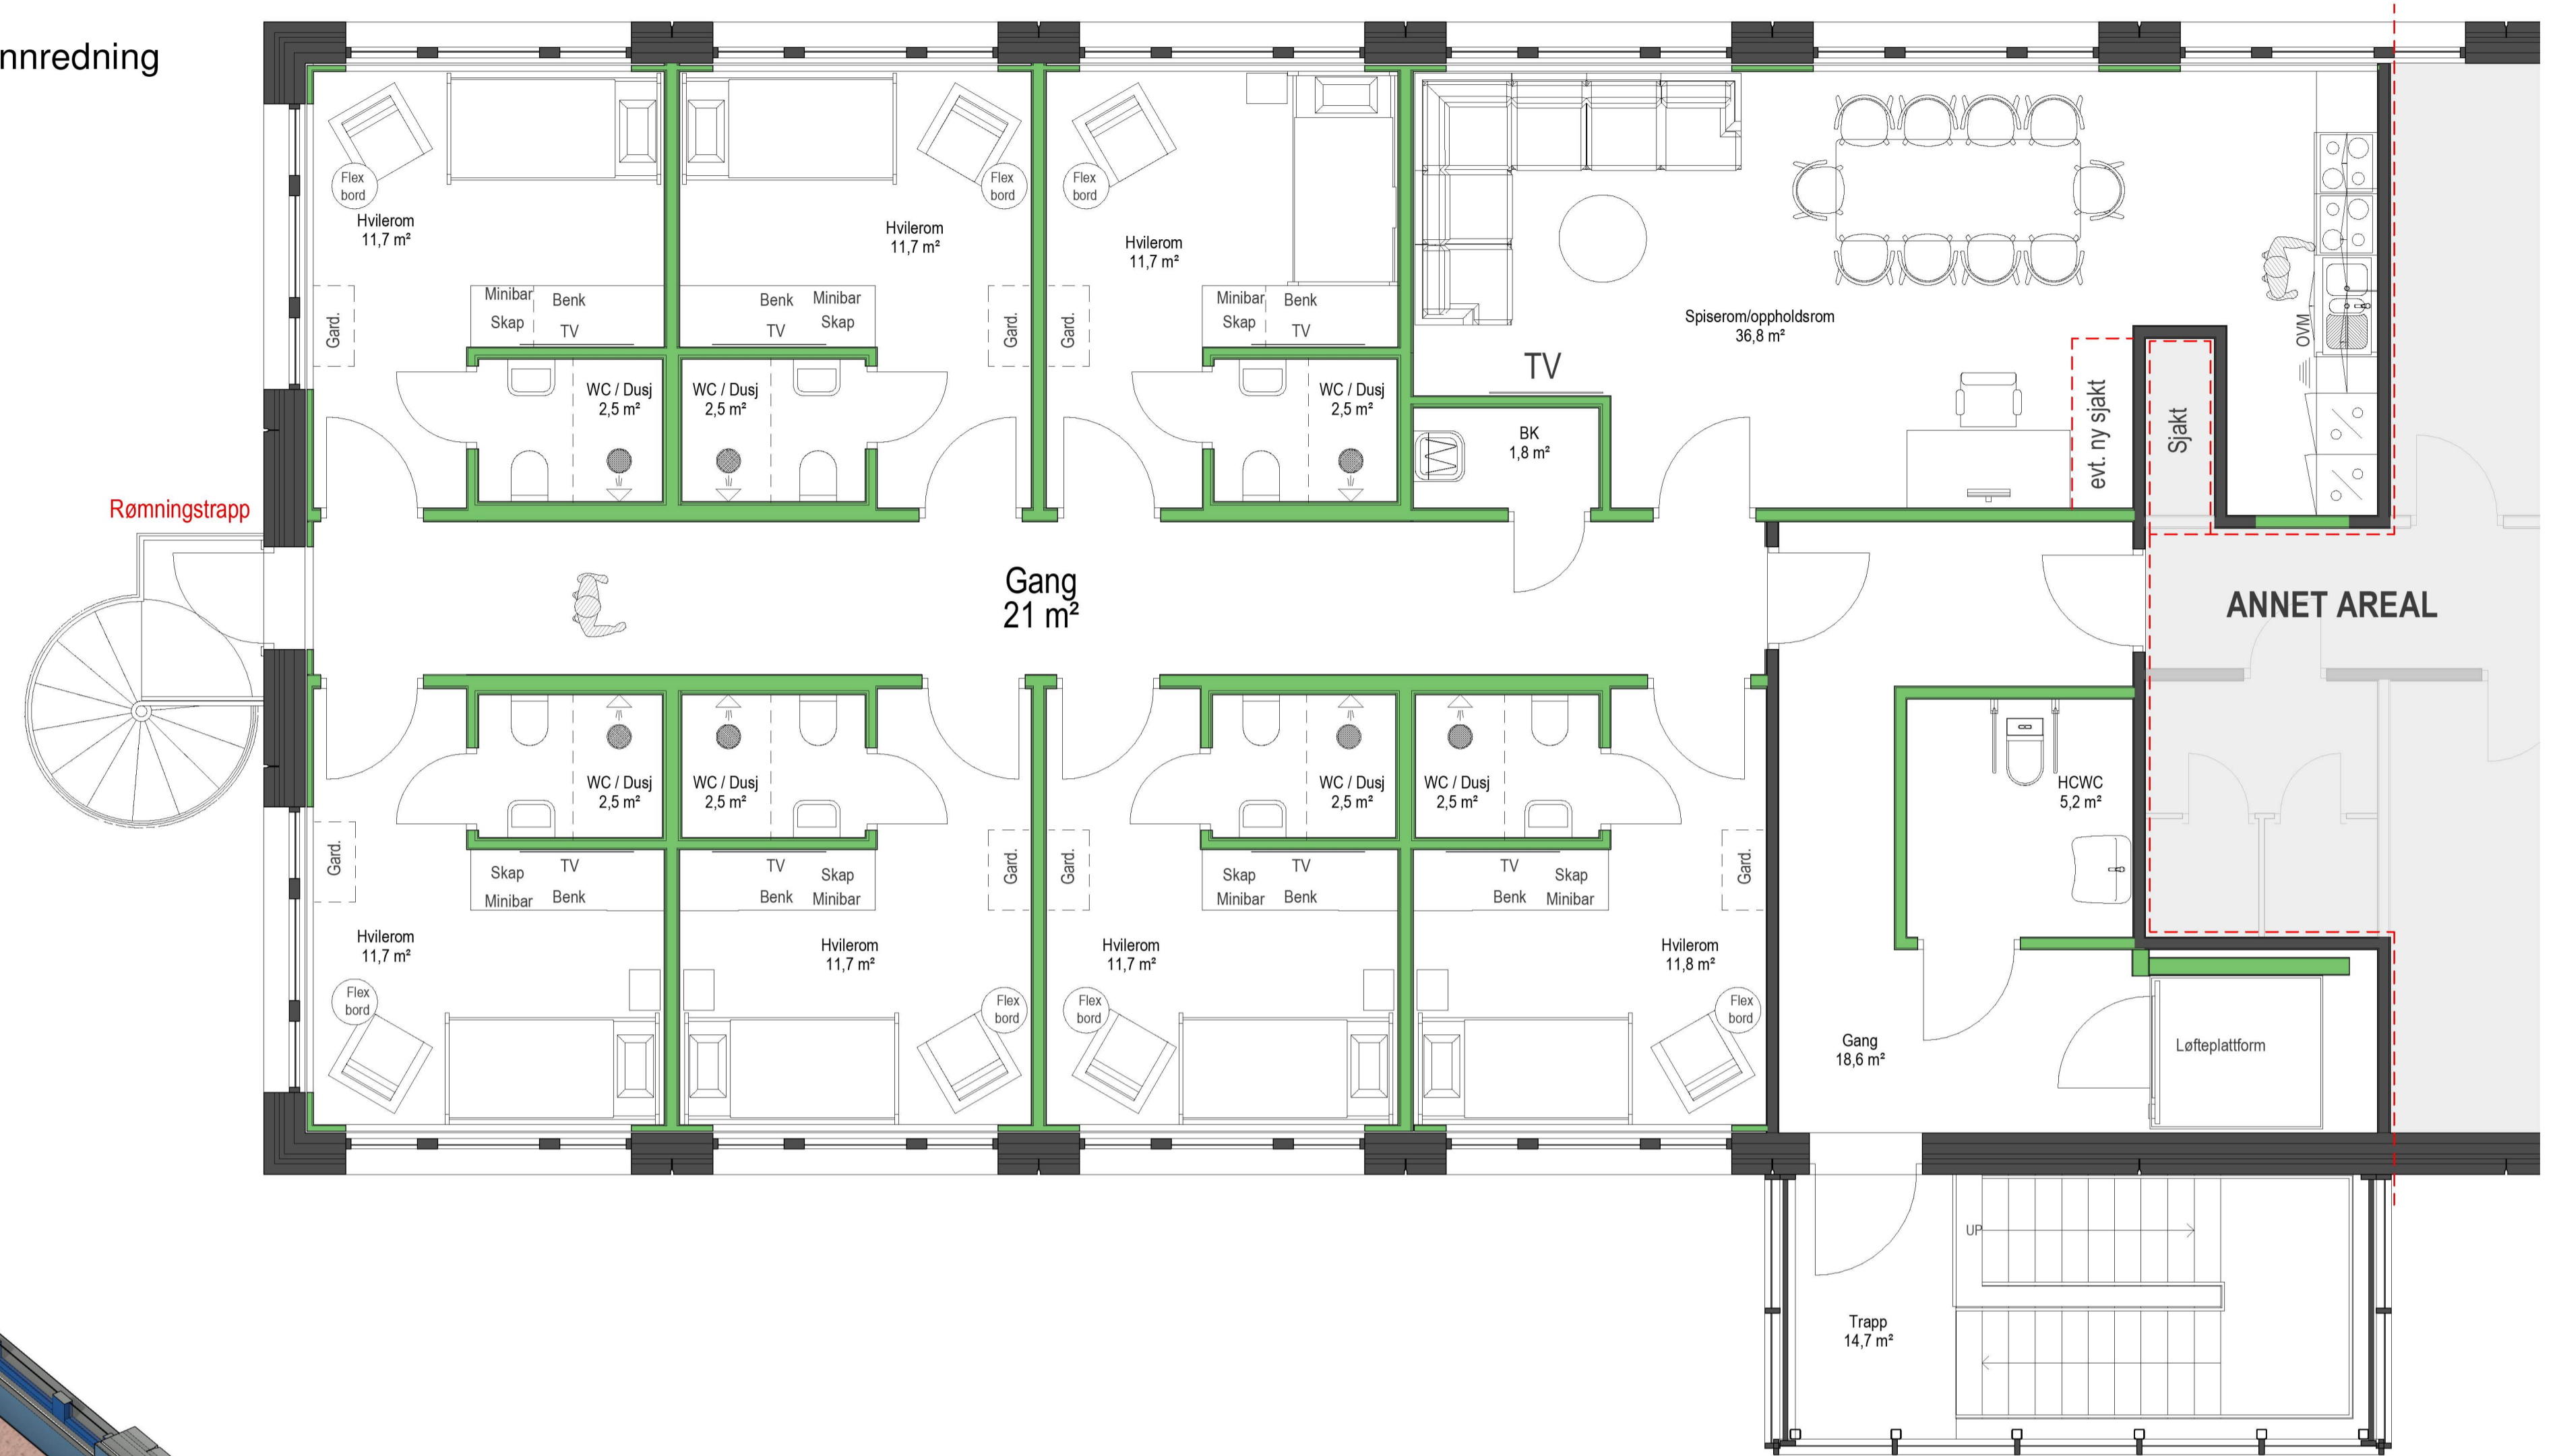

3D Plan 2

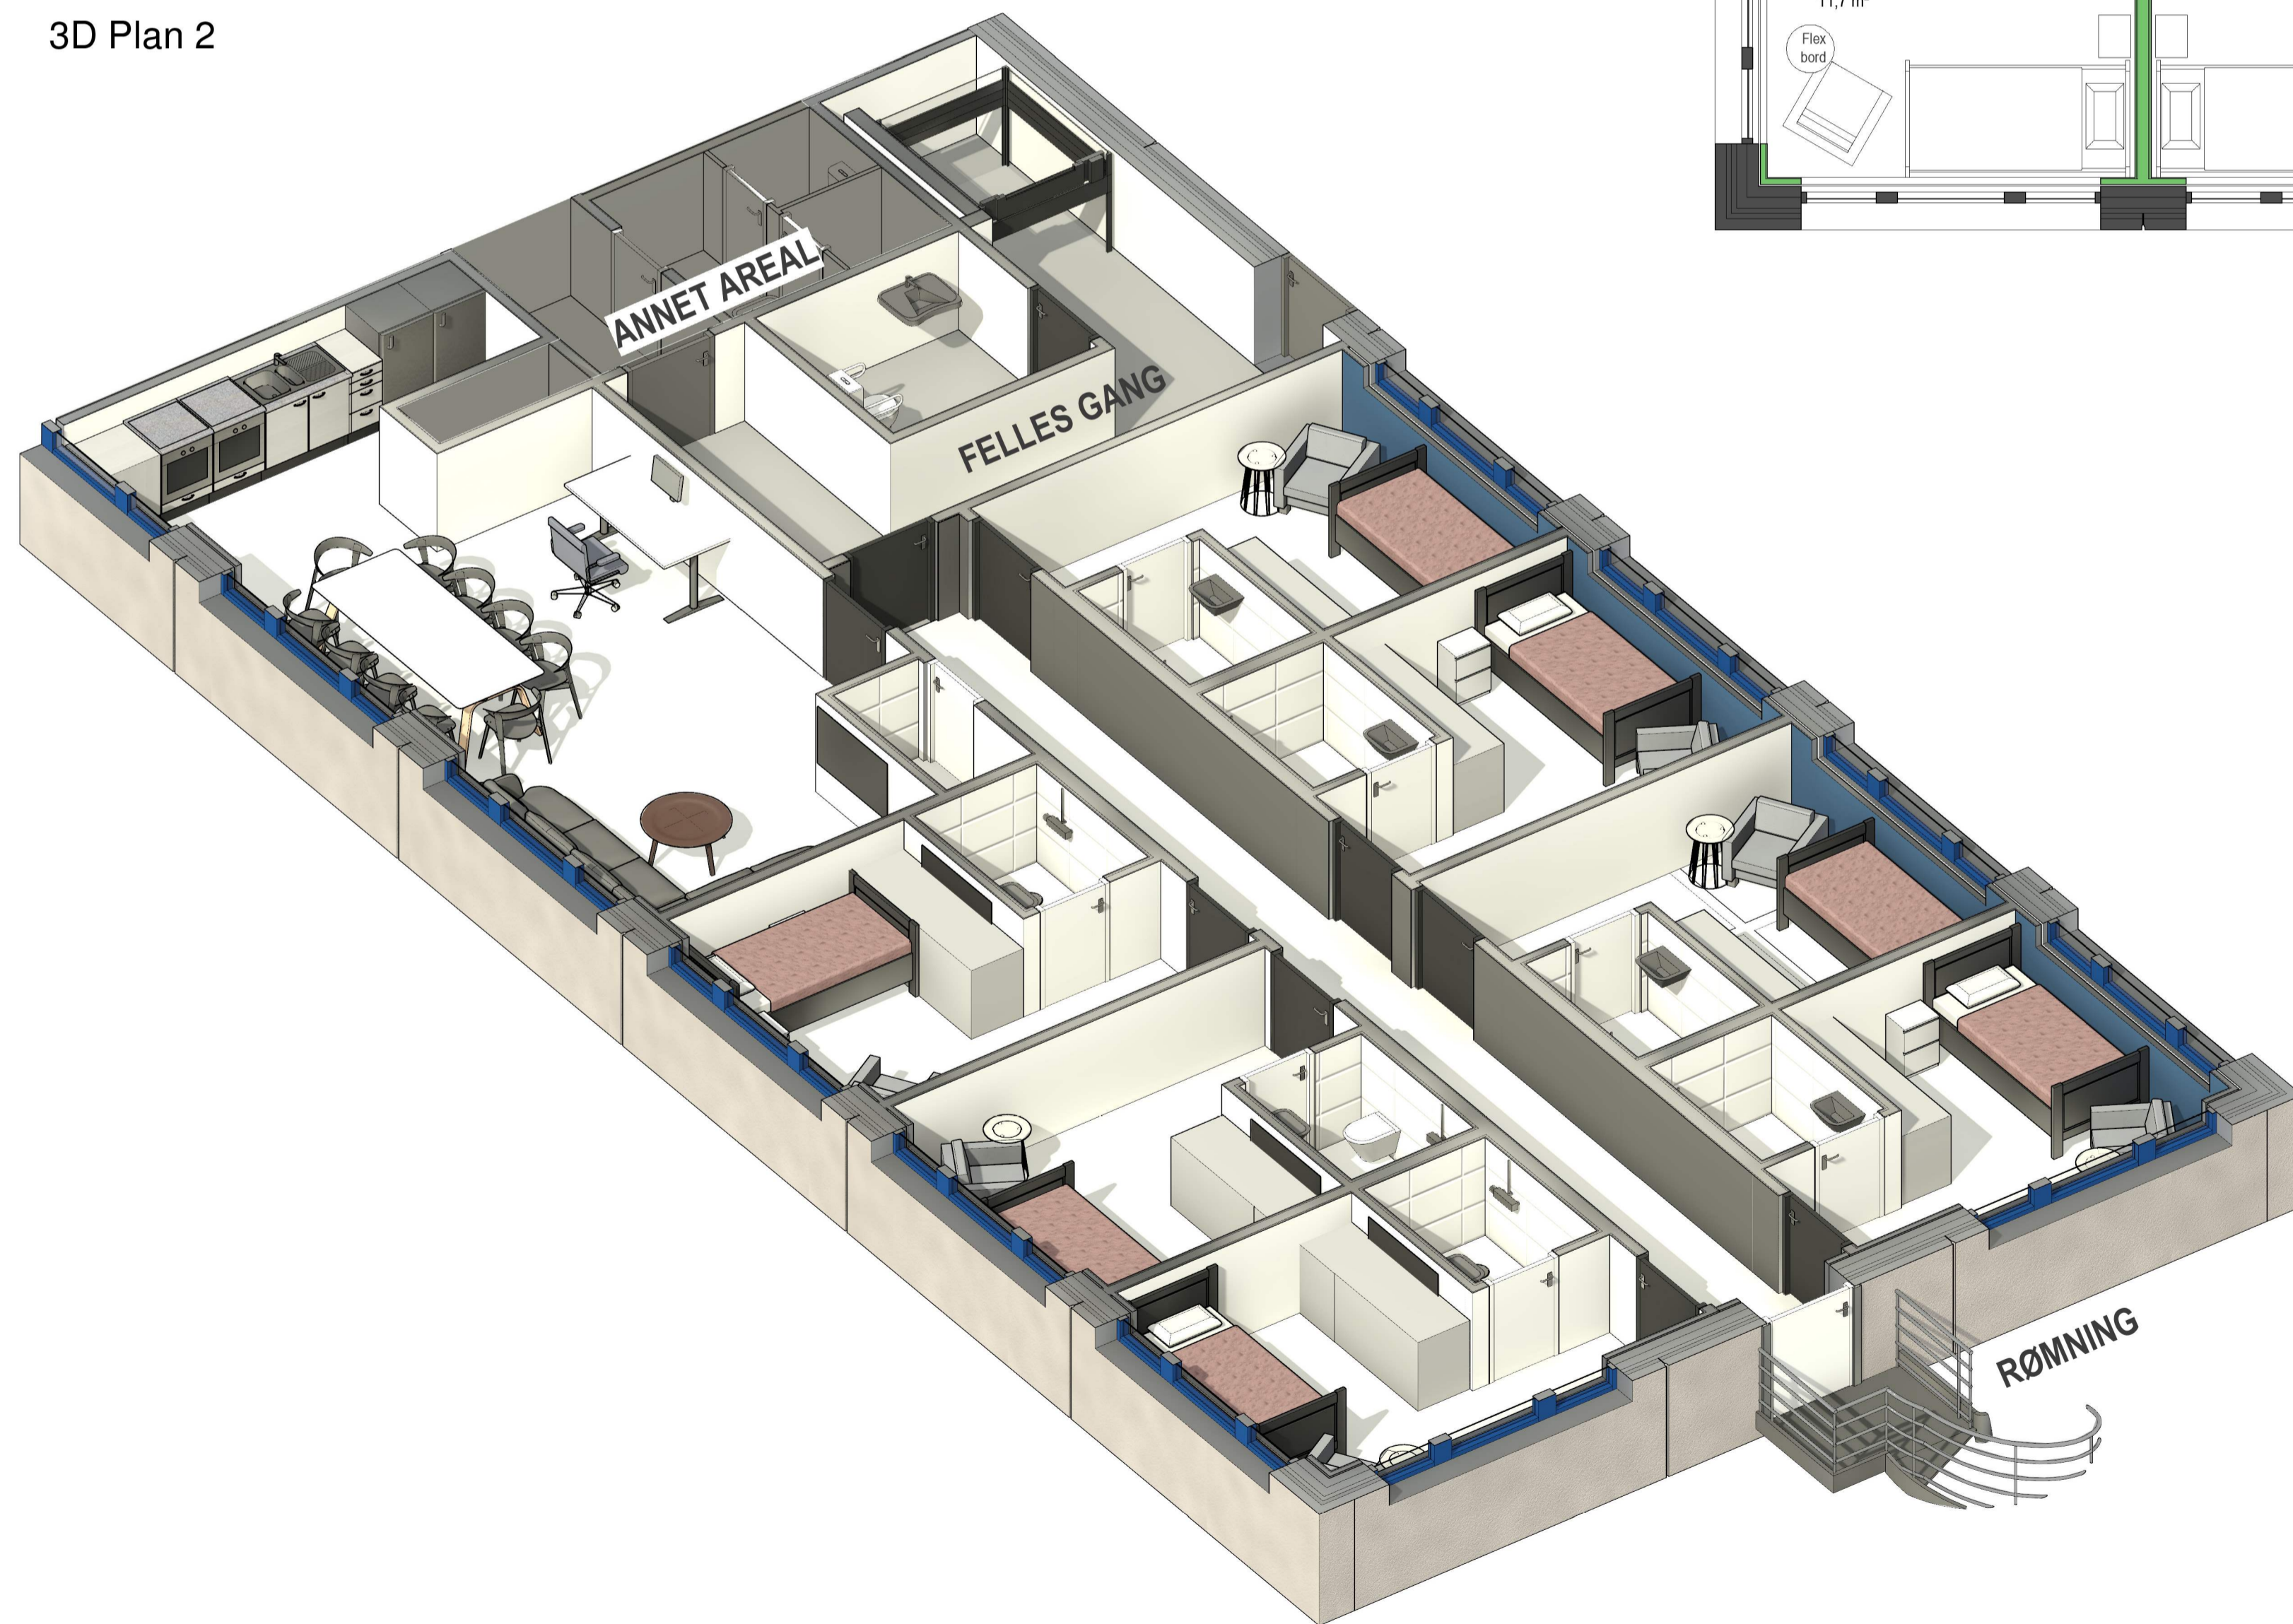

E. Haugen, Nordic House

Austrheim, 4632 128 / 99
Littås 19
5954 Mongstad

Oppdragsgiver
West Piping AS

HTB HELGENSEN TEKNISKE BYGG AS
5281 Valestrandsfossen
T: 56 19 34 00 www.htb.no

Prosjektnr. 5559	Dato 21.12.22	Fase: Forprosjekt
---------------------	------------------	----------------------

Plan 2 - Innredning

Tegningsnummer A-122	Målestokk: 1 : 50 / A1	Tegn. KG
--------------------------------	---------------------------	-------------