


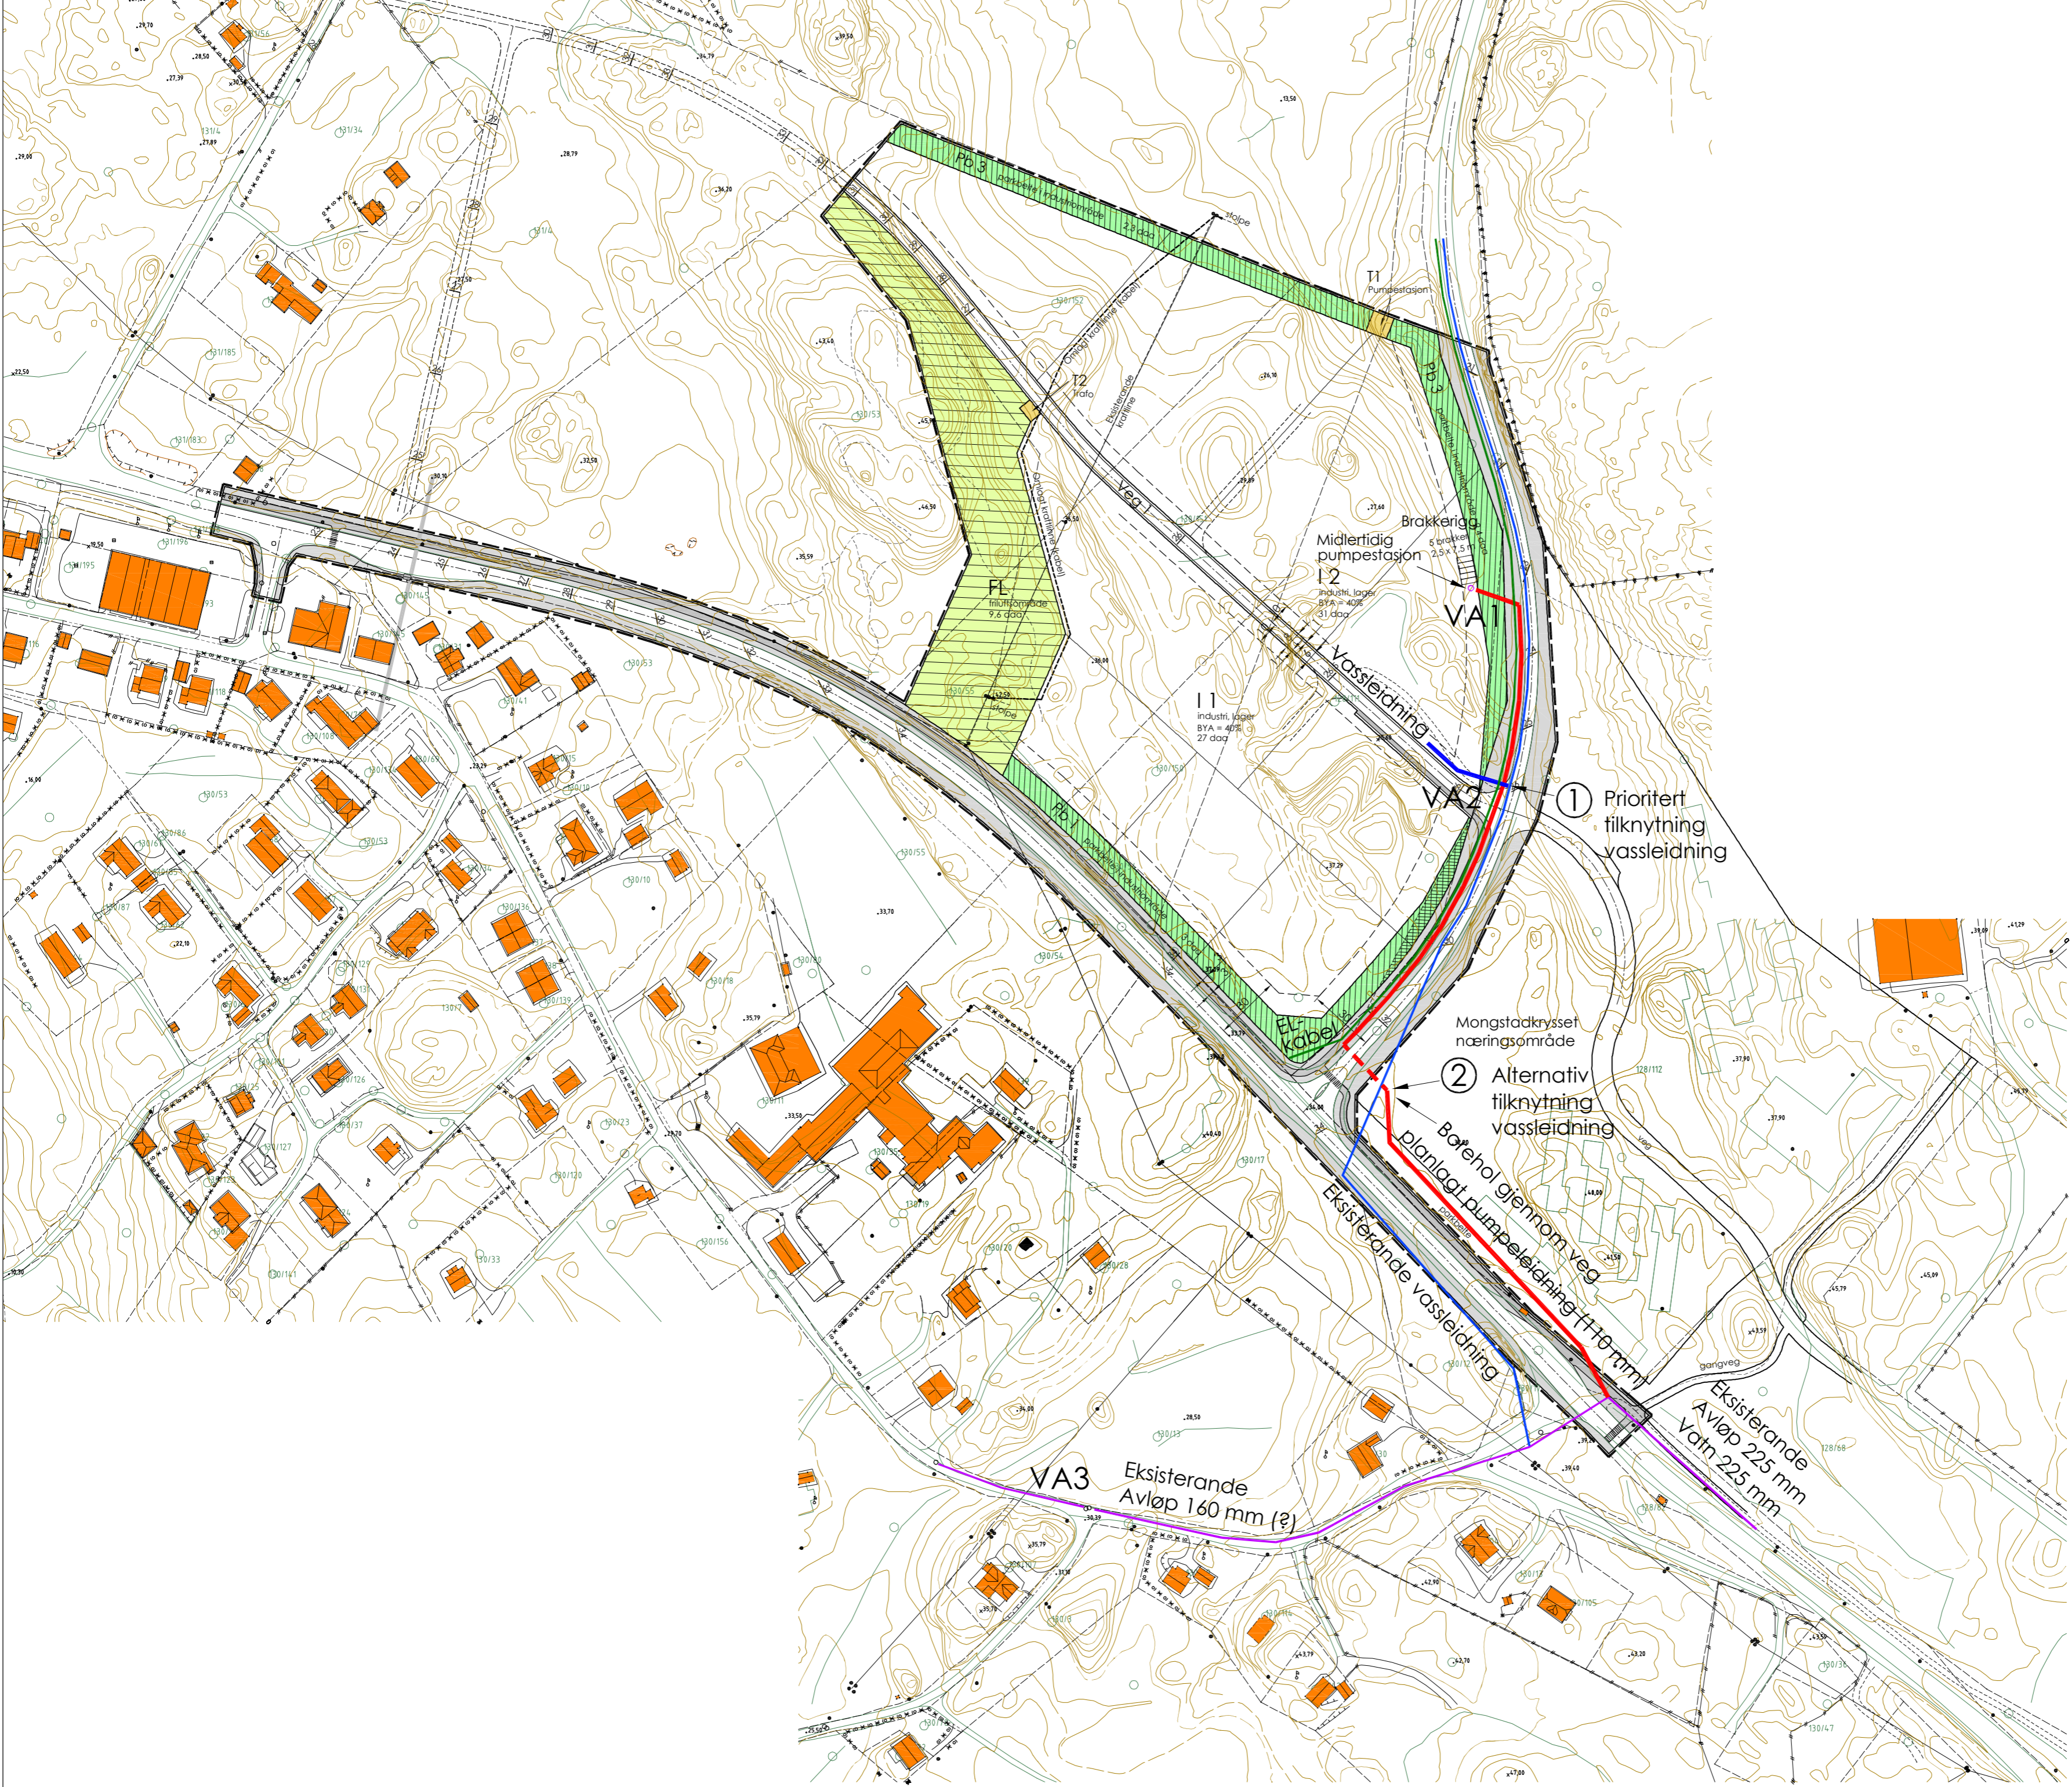

0 20 meter 100



# TEKNISKE ANLEGG

|   |  |
|---|--|
| AUSTRHEIM KOMMUNE<br>Reguleringsplan for<br>Gnr. 128 Leirvåg, bnr. 8 m. fl.<br>Leirvågkrysset næringsområde                     | Mål<br>A0 : 1 : 1000<br>A2 : 1 : 2000<br>A4 : 1 : 4000 |
| SAKSHANDSAMING<br>1. gangs handsaming i planutvalet<br>Offentleg ettersyn<br>2. gangs handsaming i planutvalet<br>Kommunestyret | Dato - sign.   |
| REVISJONAR  |  |
| Odd Haugen  | Dato   |
| Siv. ing. Vidar Mjøs<br>Fabrikkgaten 78, 5059 BERGEN  | Sist revidert  |
| 11. 04. 2006  | 21. 09. 2011   |
| Prosjekt nr. 422  | Tekning nr. 13   |