


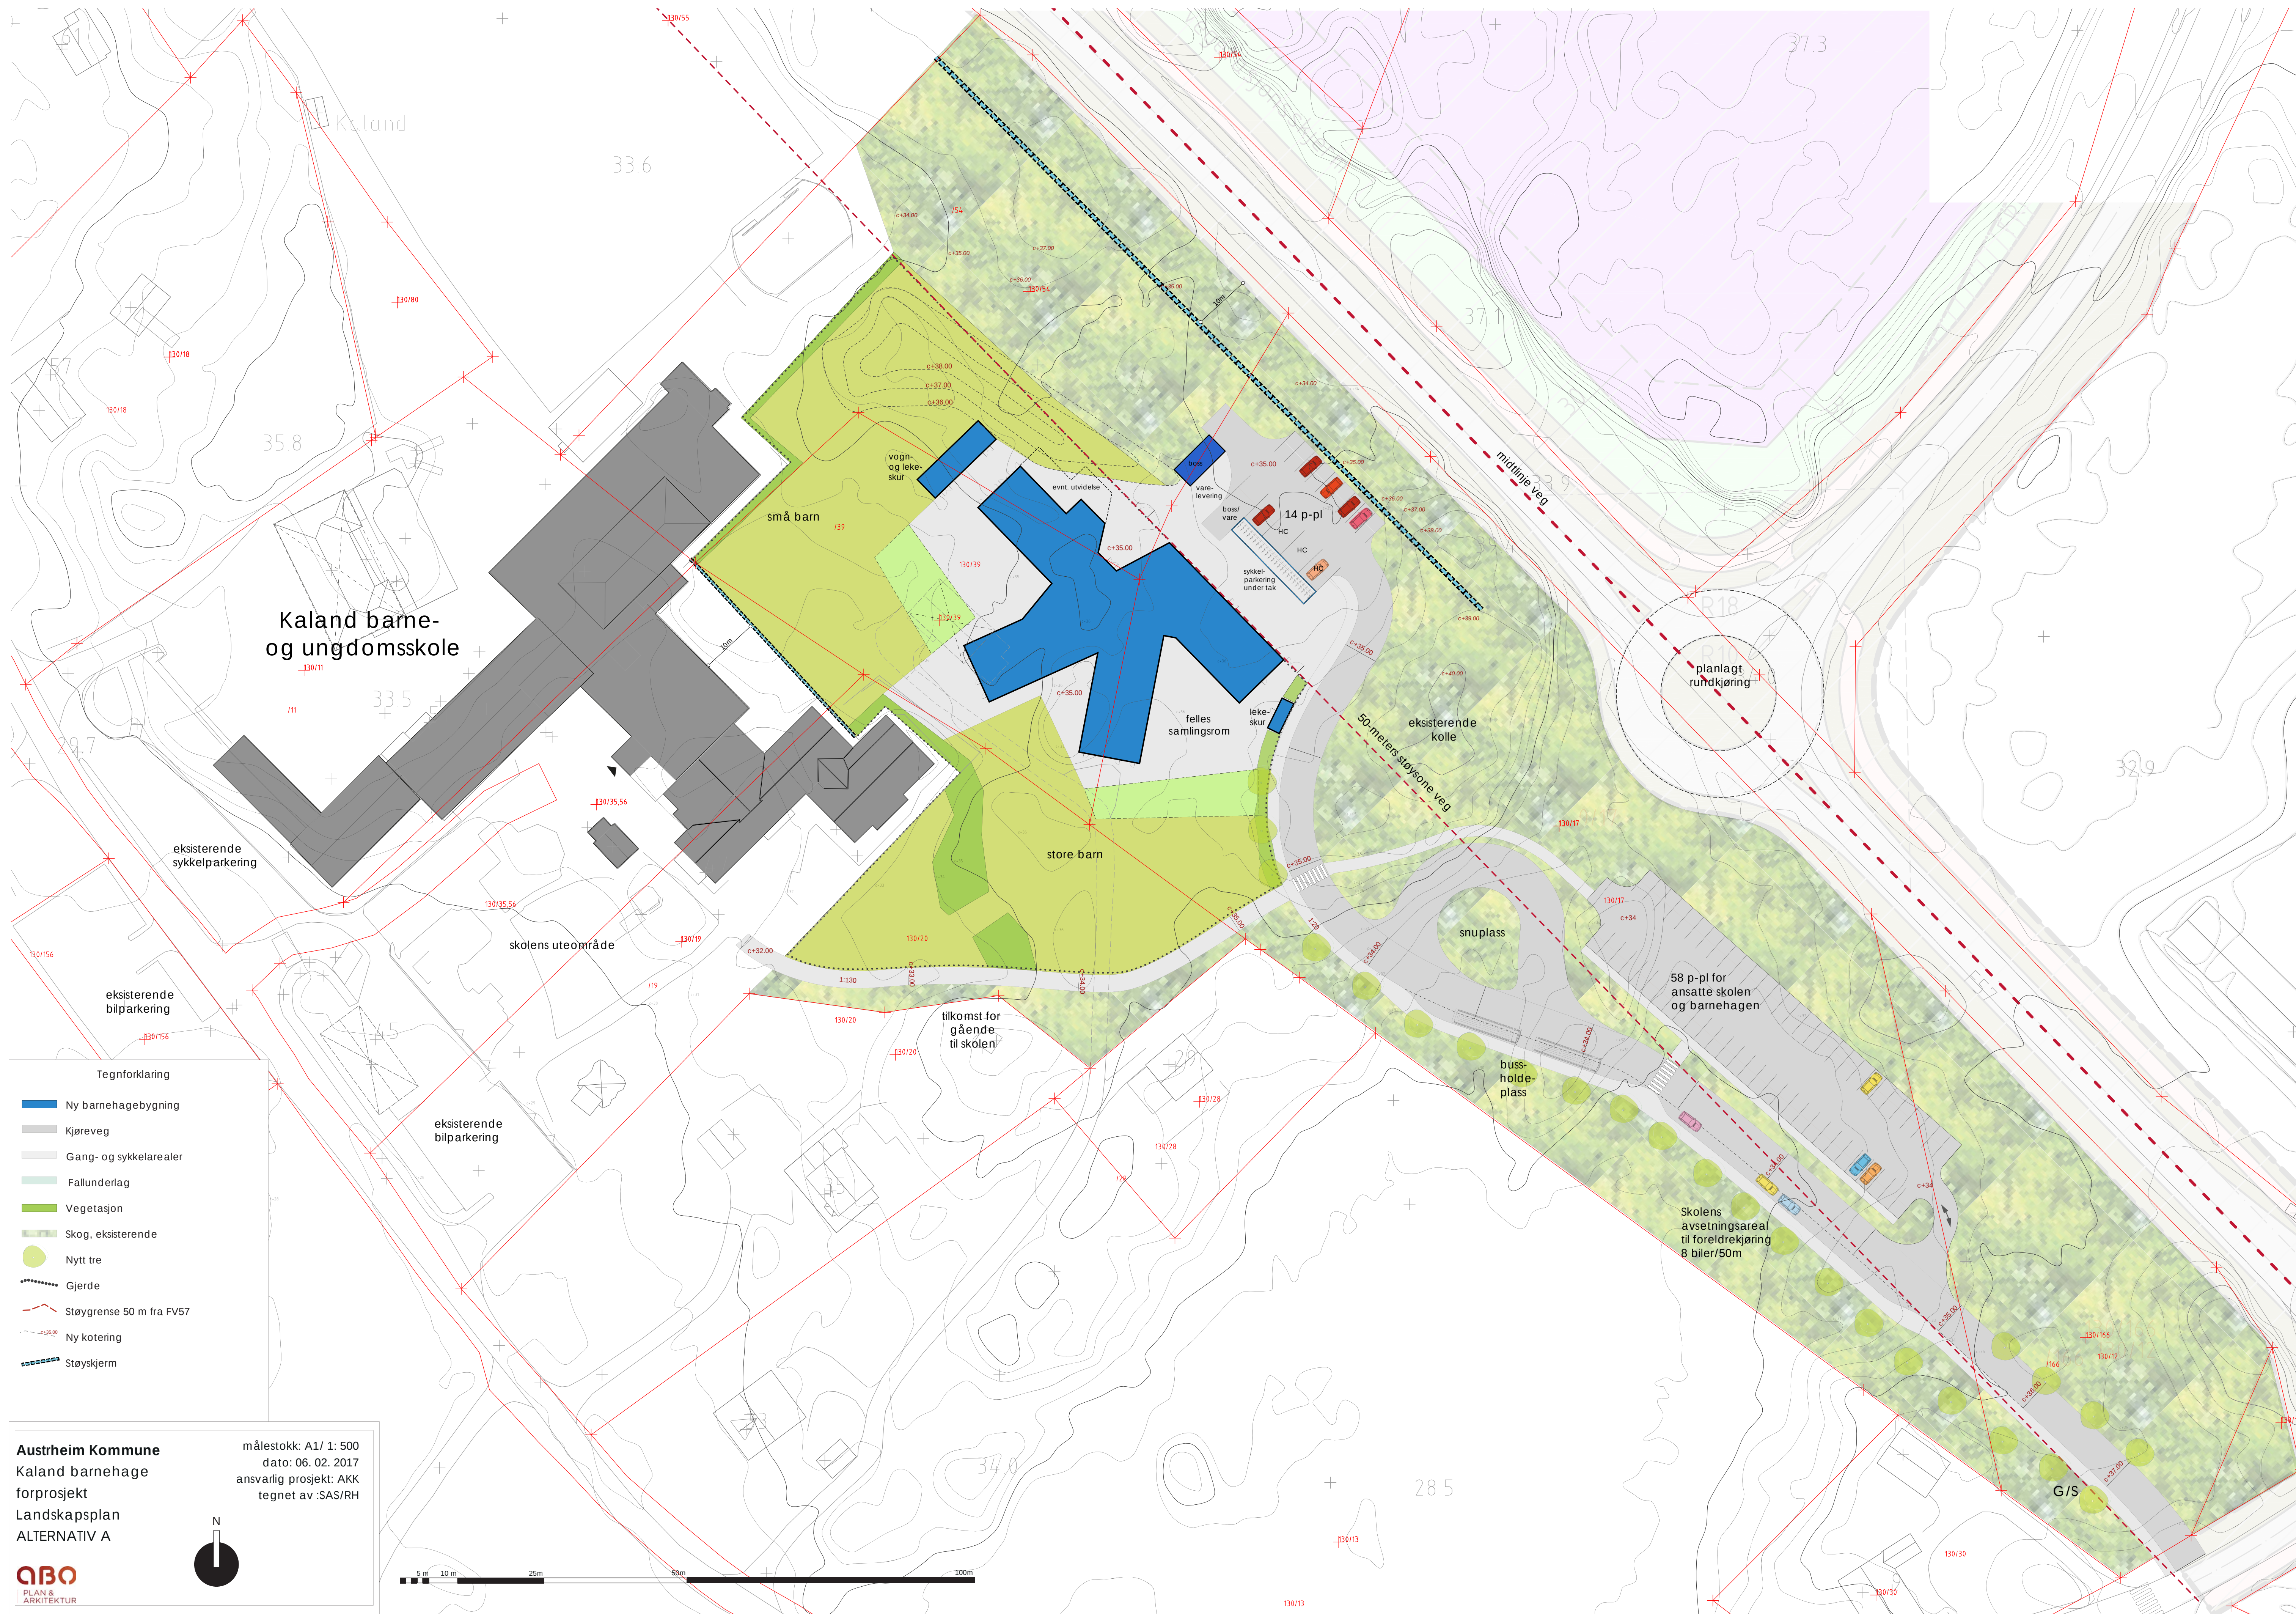

Austrheim Kommune
Kaland barnehage
forprosjekt
Landskapsplan
ALTERNATIV A



målestokk: A1/ 1: 500
dato: 06. 02. 2017
ansvarlig prosjekt: AKK
tegnet av :SAS/RH



5 m 10 m 25 m 50 m 100 m