



Utskrift fra Norkart AS kartklient

Dato: 18.05.2020

Målestokk: 1:250


Koordinatsystem: UTM 32N



Vedlegg Q1

Plassering av naust

8.6.2020

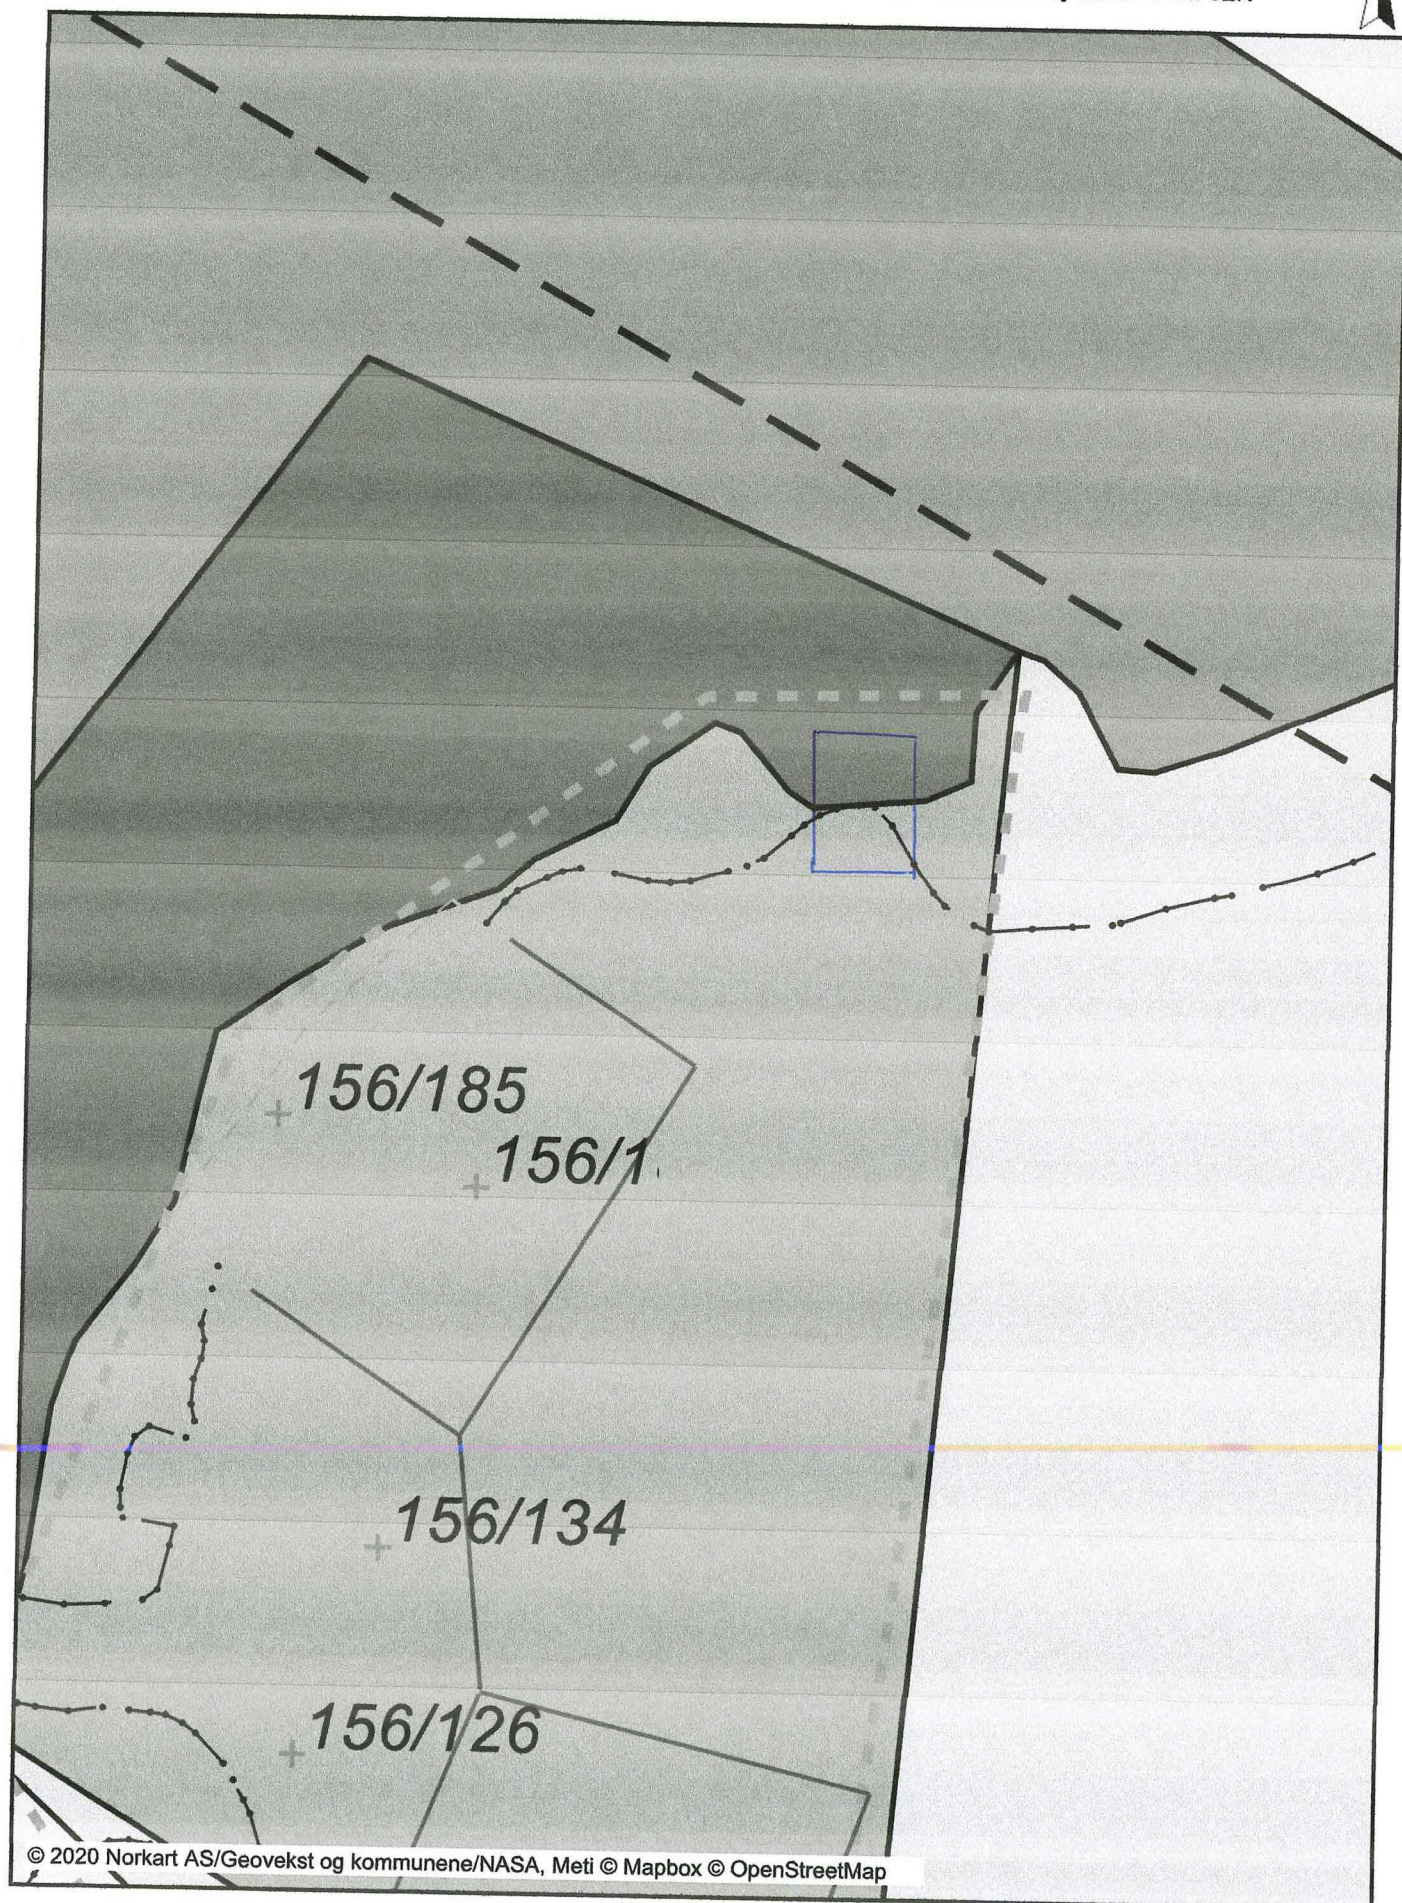

Tegnforklaring

Matrikkelkart

-  Grunneiendom
-  Hjelpelinje veg
-  Hjelpelinje fiktiv
-  Hjelpelinje vannkant
-  Skissenøyaktighet (metode 80 / 81 / 82)
-  Grense ≤ 10 cm
-  Grense ≤ 30 cm
-  Grense < 200 cm
-  Grense < 500 cm
-  Grense ≥ 500 cm





Kommuneplan/Kommunedelplan PBL 2008

-  Sikringsonegrense
-  Sikringsone - Nedslagsfelt drikkevann
-  Støysonegrense
-  Støysone - Rød sone iht. T-1442
-  Støysone - Gul sone iht. T-1442
-  Angitthensyngrense
-  Angitthensynsone - Bevaring kulturmiljø
-  Bestemmelseområde
-  Bestemmelsegrense
-  Boligbebyggelse - nåværende
-  Boligbebyggelse - fremtidig
-  Forretning - nåværende
-  Næringsbebyggelse - nåværende
-  Idrettsanlegg - nåværende
-  Andre typer bebyggelse - nåværende
-  Samferdselsanlegg og teknisk infrastruktur - nåværende
-  LNFR-areal - nåværende
-  LNFR-areal, Spredt bolig-, fritids- og næringsbebyggelse
-  LNFR-areal, Spredt bolig-, fritids- og næringsbebyggelse
-  LNFR-areal, Spredt boligbebyggelse - nåværende
-  Bruk og vern av sjø og vassdrag med tilhørende strand
-  Småbåthavn - fremtidig
-  Fiske - nåværende
-  Byggegrense
-  Kraftledning

Felles for kommuneplan PBL 1985 og 2008

-  Planområde
-  Grense for arealformål
-  Hovedveg - nåværende
-  Adkomstveg - nåværende
-  Gang-/sykkelveg - nåværende
- Abc Påskrift områdenavn
- Abc Kommune(del)plan - påskrift

Fasader

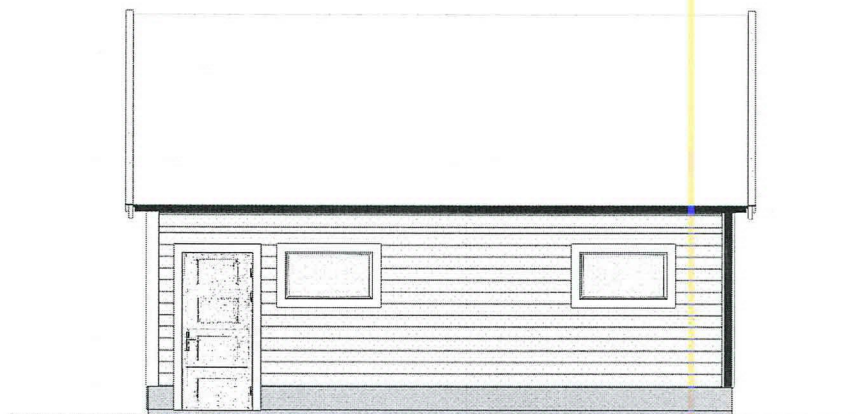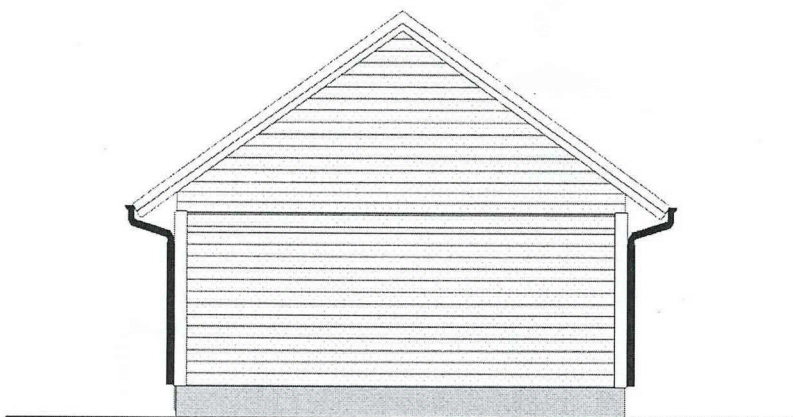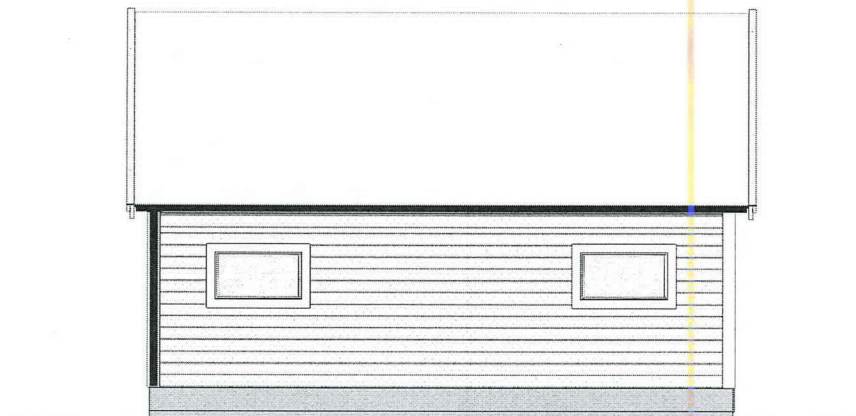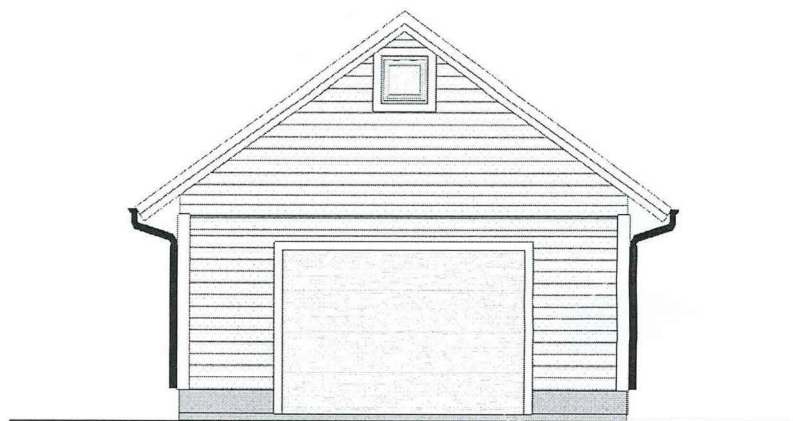

Byggherre: Kaland Trelast AS
Telefon: 99735513

Dato:
2020-05-27

Adresse:
Kjeilevegen 45, 5953 5953

Tegningsnr:

Gnr:

Bnr:

Kommunenr:

Postnr:
5953

Bebygget areal:
39.6 m²

Målestokk:
1:100 (A4)


Takvinkel:
36°

Tegnet i:
3D Bolig Byggplanlegger


Alle rettigheter tilhører utførende for prosjekteringen.
Kopiering og bruk av disse tegningene er forbudt uten skriftlig samtykke.

VEDLEGG E 2

Seksjon

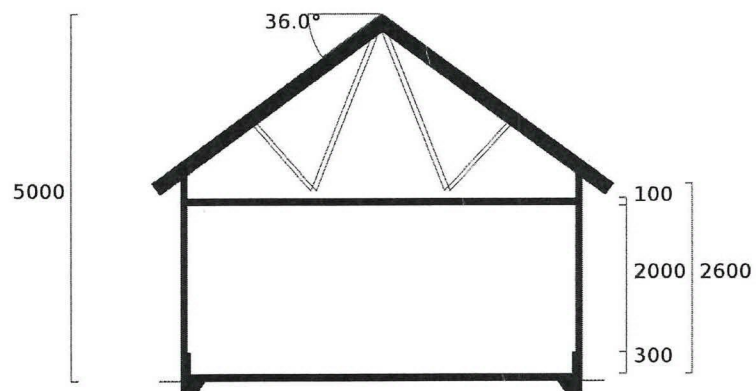

Plan

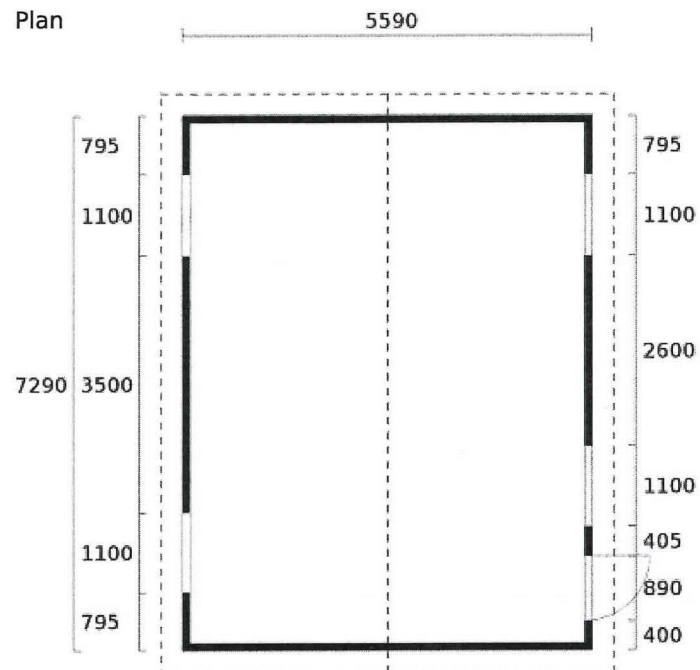

Byggherre: Kaland Trelast AS
Telefon: 99735513

Dato:
2020-05-27

Adresse:
Kjeilevegen 45, 5953 5953


Tegningsnr:	Gnr:	Bnr:	Kommunenr:	Postnr: 5953
-------------	------	------	------------	-----------------

Bebygget areal: 39.6 m ²	Målestokk: 1:100 (A4)	Takvinkel: 36°	Tegnet i: 3D Bolig Byggplanlegger
--	--------------------------	-------------------	--------------------------------------

Alle rettigheter tilhører utførende for prosjekteringen.
Kopiering og bruk av disse tegningene er forbudt uten skriftlig samtykke.

RINGMURSTEGNING

Tegningen viser støpt armert ringmur med bredde 100 mm.
 Ved bruk av Lecablokk skal denne ha bredde på minimum 150 mm.
 Ringmur skal ha en minimumshøyde på 250 mm over ferdig gulv.

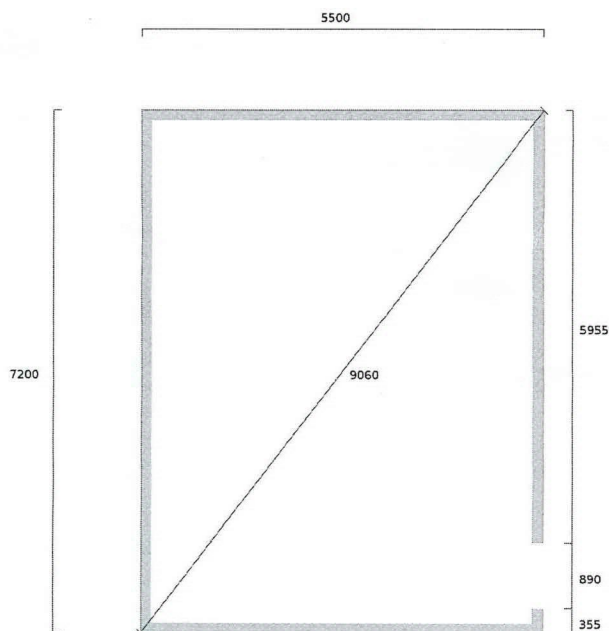

Byggherre: Kaland Trelast AS Telefon: 99735513				Dato: 2020-05-27
Adresse: Kjeilevegen 45, 5953 5953				
Tegningsnr:	Gnr:	Bnr:	Kommunenr:	Postnr: 5953
Bebygget areal: 39.6 m²	Målestokk: 1:100 (A4)	Takvinkel: 36°	Tegnet i: 3D Bolig Byggplanlegger	
Alle rettigheter tilhører utførende for prosjekteringen. Kopiering og bruk av disse tegningene er forbudt uten skriftlig samtykke.				