


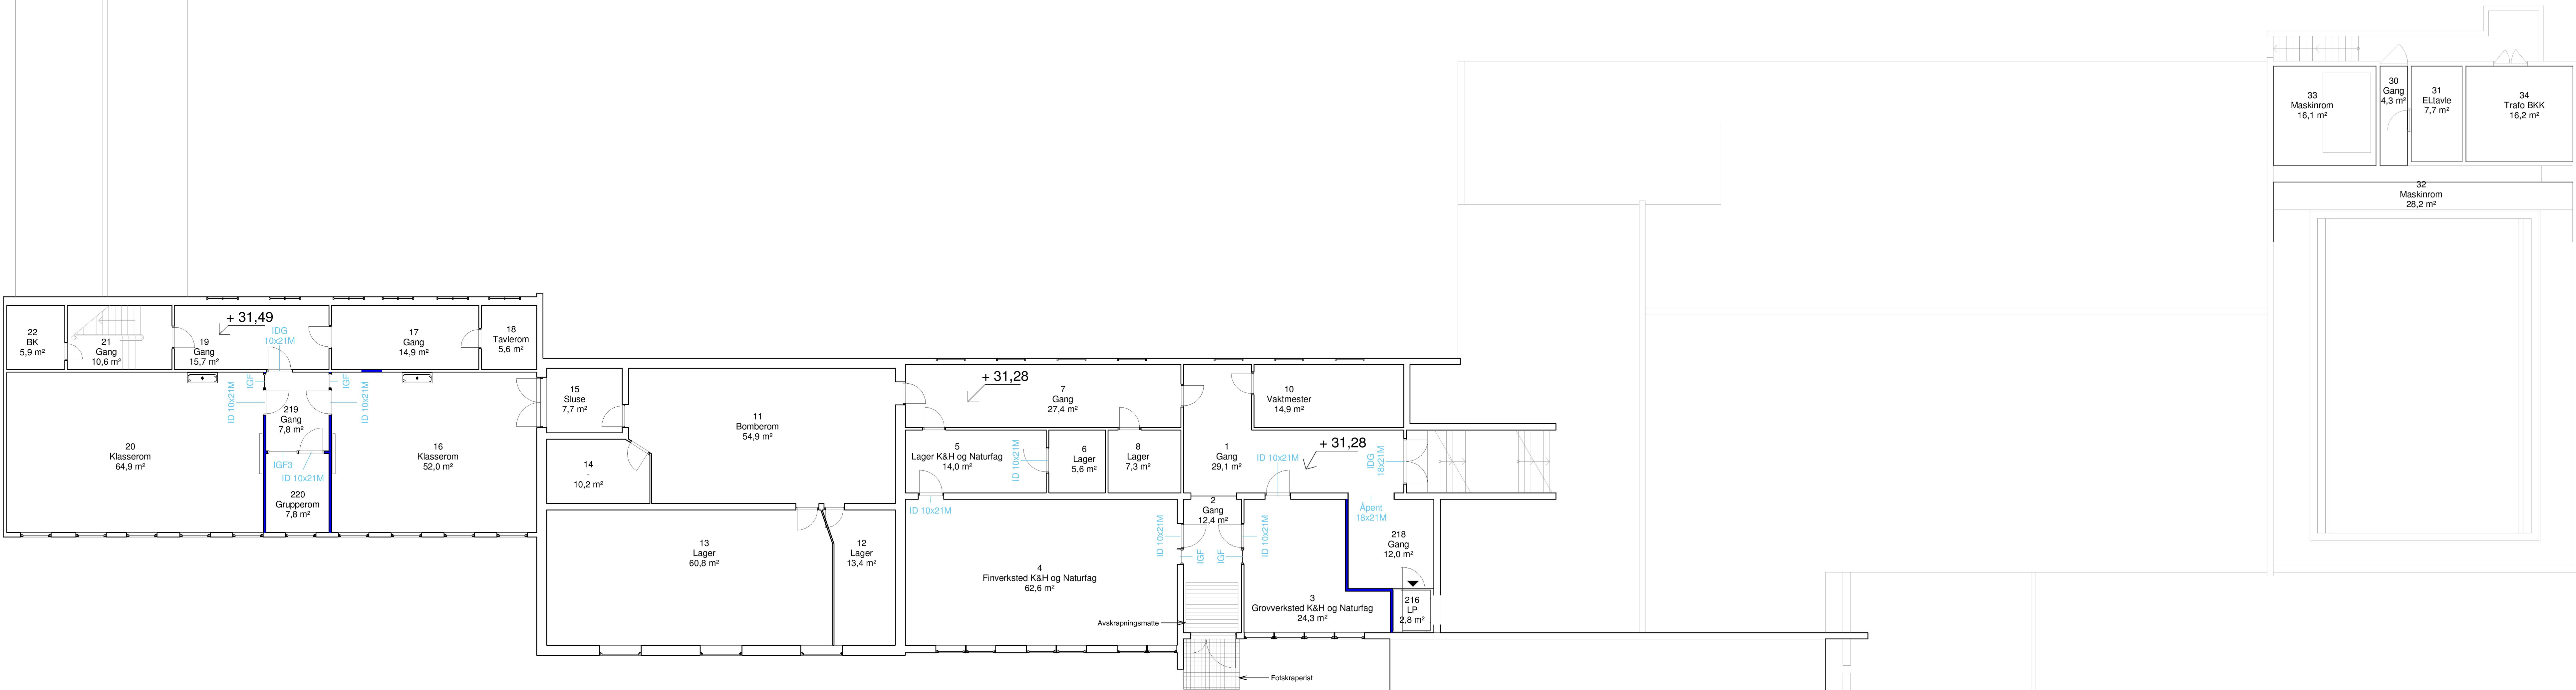

Spesifikasjoner

Lydkrav iht lydtegning Lydplan Kaland, rapport 52105651-AKU02-J02 og beskrivelse, Kaland Funksjonsbeskrivelse 2F. For vegg med dør, skal komplett konstruksjon (vegg inkludert dør) tildfredsstille angitt lydkrav.
Brannkrav iht branntegninger, F-20-01-01 og F-20-02(01)-01, rapport NOT-01_kaland skule_A01, og beskrivelse, Kaland Funksjonsbeskrivelse 2F.

Dører, vinduer og innvendige glassfelt som er nye er markert på tegning.

Se beskrivelse, Kaland Funksjonsbeskrivelse 2F, for ytterligere spesifikasjoner.

- Eksisterende vegger
- Nye vegger
- Nye dører, glassfelt og vindu



Tegningsnummer	Revisjon
A-20-01-01	D02

D02	2022-02-02	For godkjenning hos oppdragsgirer	AniHag	LarHol	MoMei
A01	2021-10-08	For kontroll hos eksterne parter	AniHag	LarHol	MonMei
Rev.	Dato	Beskrivelse	Utarbeidet	Fagkontroll	Godkjent
Dette dokumentet er utarbeidet av Norconsult AS som del av det oppdraget som fremgår nedenfor. Opphavenden i dette dokumentet er Norconsult AS. Dokumentet må bare benyttes til det formål som oppdragsavtalen beskriver, og må ikke kopieres eller gøres tilgjengelig på annen måte eller i annen utstilling enn formålet tillater.					
Austheim kommune					1 : 100
Forprosjekt Kaland Ny plan 01. etg					
Norconsult					
Oppdragsnummer		Tegningsnummer		Revisjon	
52105651		A-20-01-01		D02	