


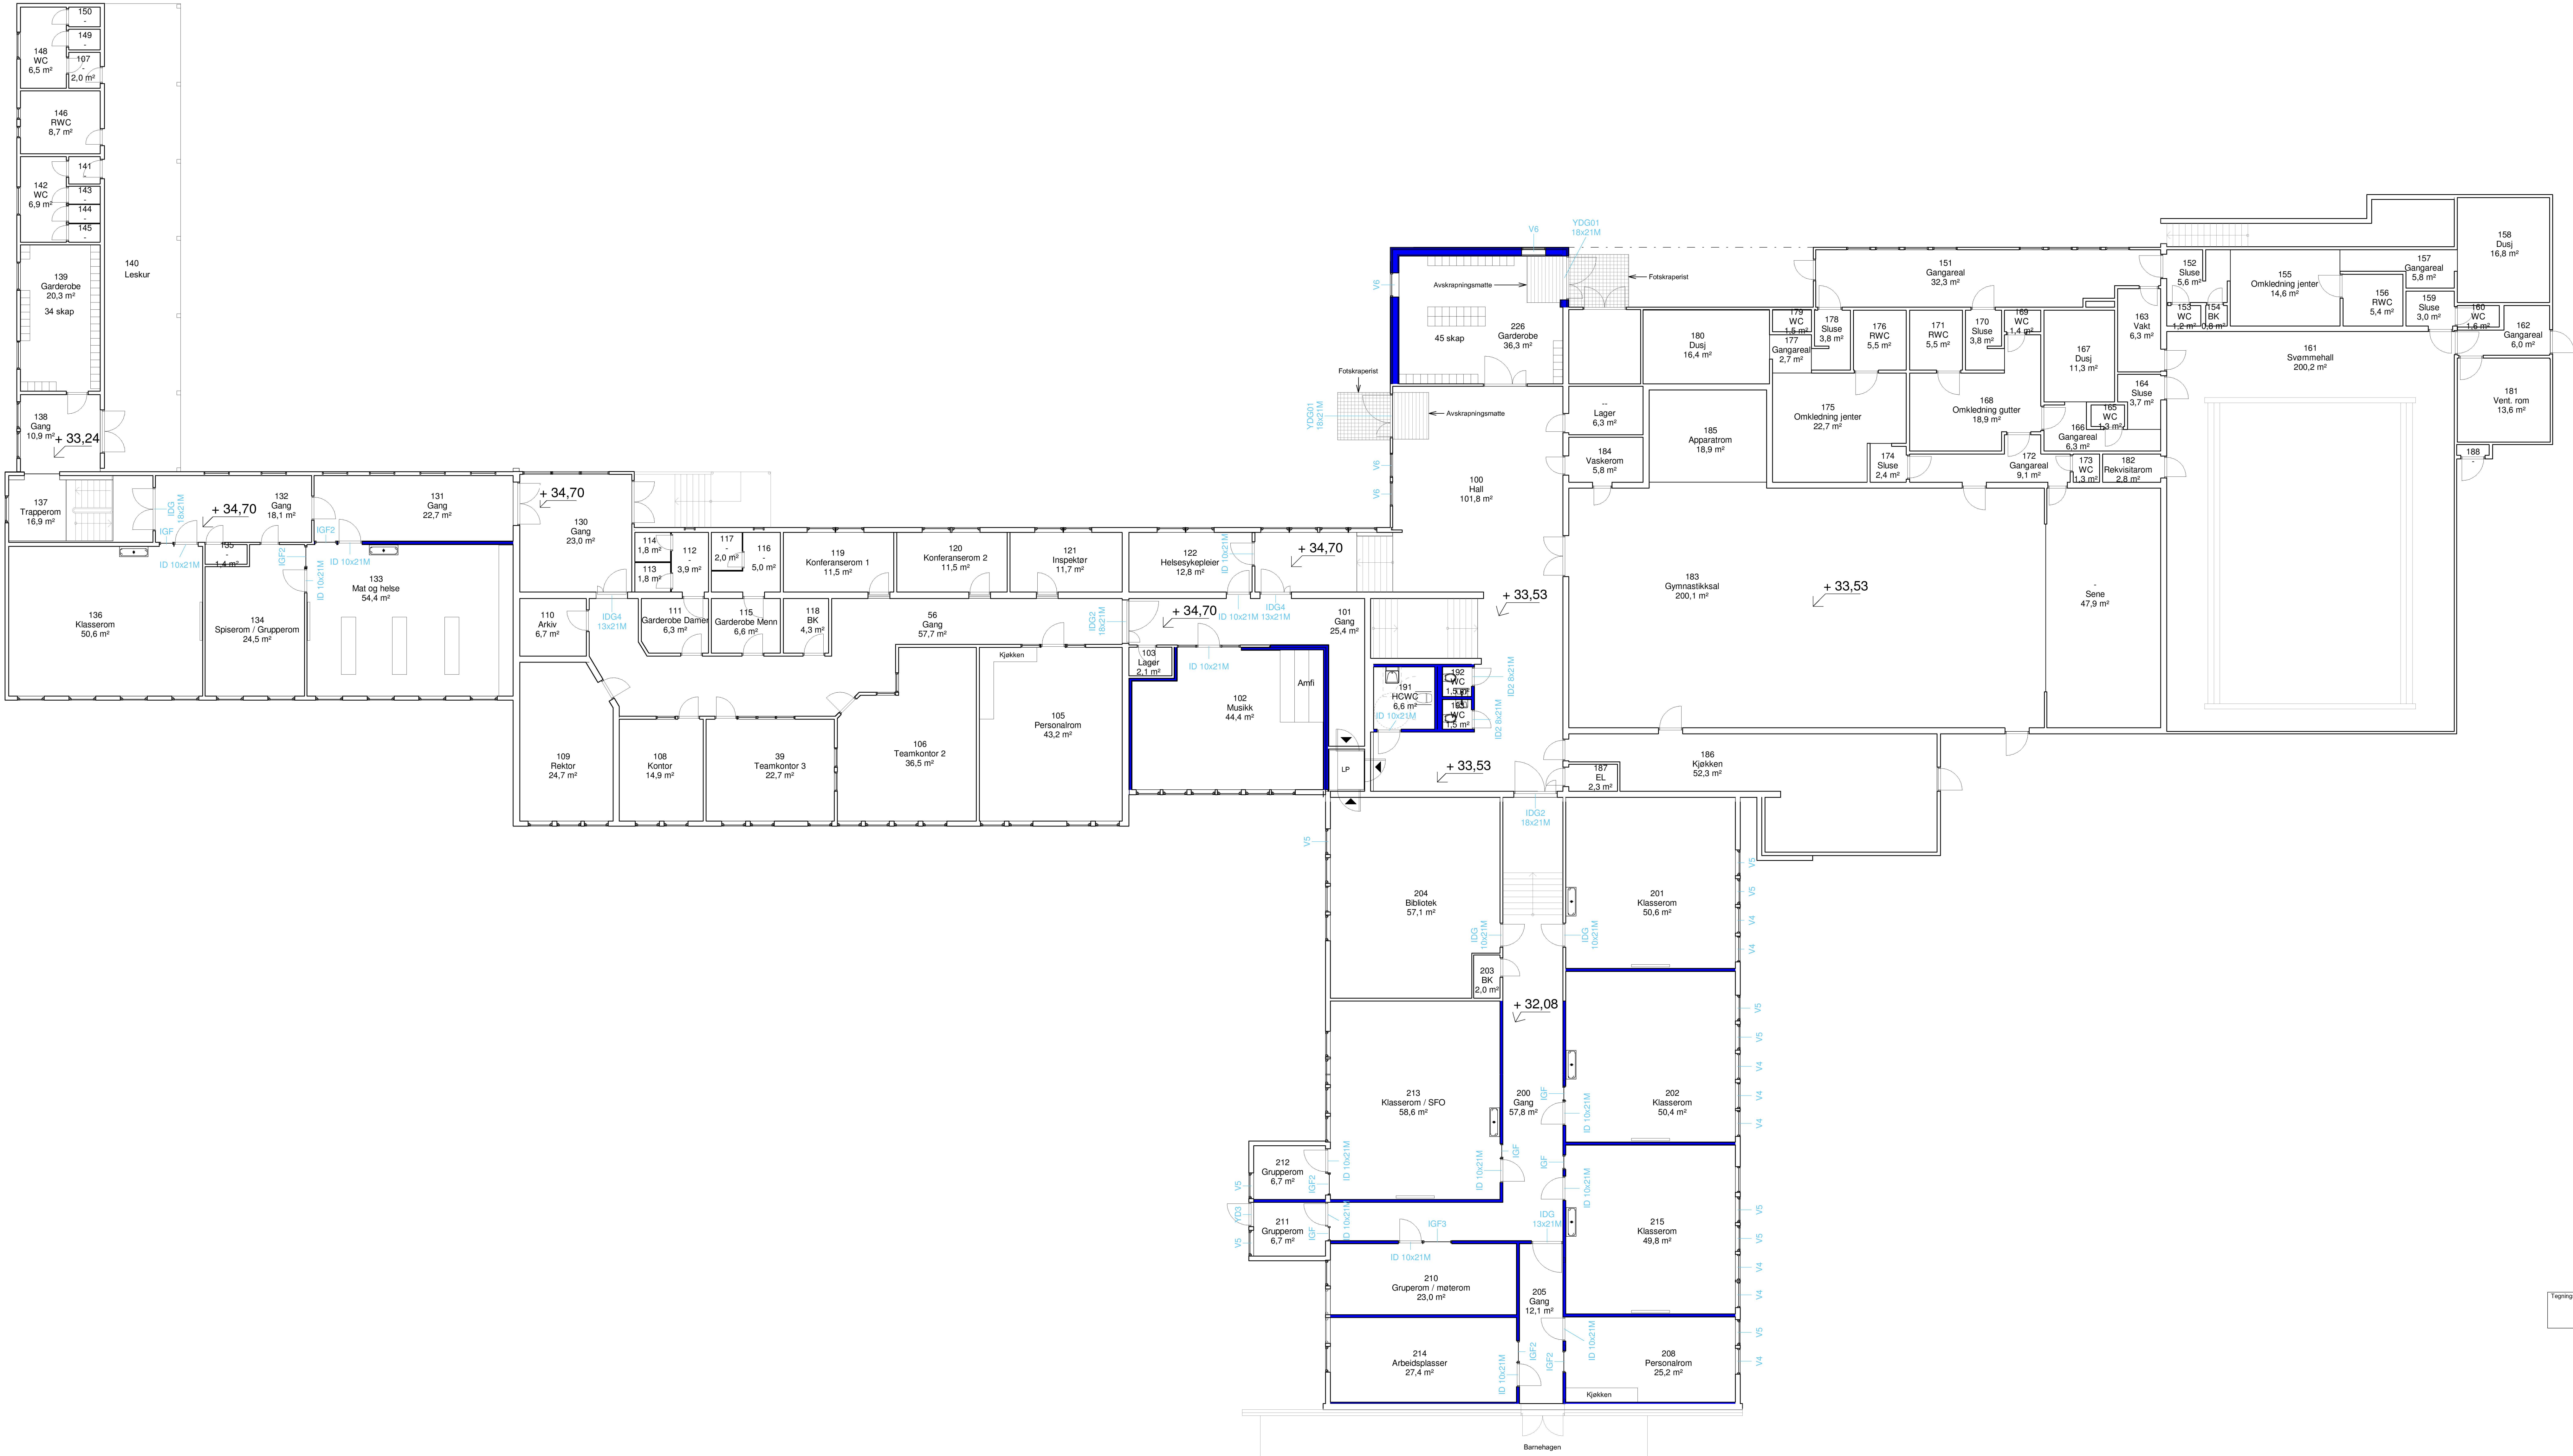

Tegningnummer	Revisjon
A-20-02-01	D02

Spesifikasjoner

Lydkrav iht lydtegning Lydplan Kaland, rapport 52105651-AKU02-J02 og beskrivelse, Kaland Funksjonsbeskrivelse 2F. For vegg med dør, skal komplett konstruksjon (vegg inkludert dør) tilfredsstillende angitt lydkrav.
Brannkrav iht branntegninger, F-20-01-01 og F-20-02(01)-01, rapport NOT-01_kaland skule_A01, og beskrivelse, Kaland Funksjonsbeskrivelse 2F.

Dører, vinduer og innvendige glassfelt som er nye er markert på tegning.

Se beskrivelse, Kaland Funksjonsbeskrivelse 2F, for ytterligere spesifikasjoner.

- Eksisterende vegger
- Nye vegger
- Nye dører, glassfelt og vindu

D02	2022-02-02	For godkjenning hos oppdragsgirver	AniHag	LarHol	MonMel
A01	2021-10-08	For kontroll hos eksterne parter	AniHag	LarHol	MonMel
Rev.	Dato	Beskrivelse	Utarbeidet	Fagkontroll	Godkjent
Dette dokumentet er utarbeidet av Norconsult AS som del av det oppdraget som fremgår nedenfor. Opphavsheten tilver Norconsult AS. Dokumentet må bare benyttes til det formål som oppdragsavtalen beskriver, og må ikke kopieres eller gøres tilgjengelig på annen måte eller i annen utstilling enn formålet filer.					
Austrheim kommune					1 : 100

Forprosjekt Kaland
Ny plan 02. etg