



C:\Users\JOSH\OneDrive\localtemp\p\p\publish_19729\Westbygget_Plan01.dwg joshje - Plottet 2022-01-25, 09:51:34 - LAYOUT = Layout4 - XREF = X1 - A-20-01-01 - Ny plan 01 elg. FloorPlan-Plan01.mv, FloorPlan-Plan01.underligtdwg, F-20-01-01 - Vestbygget plan 1"

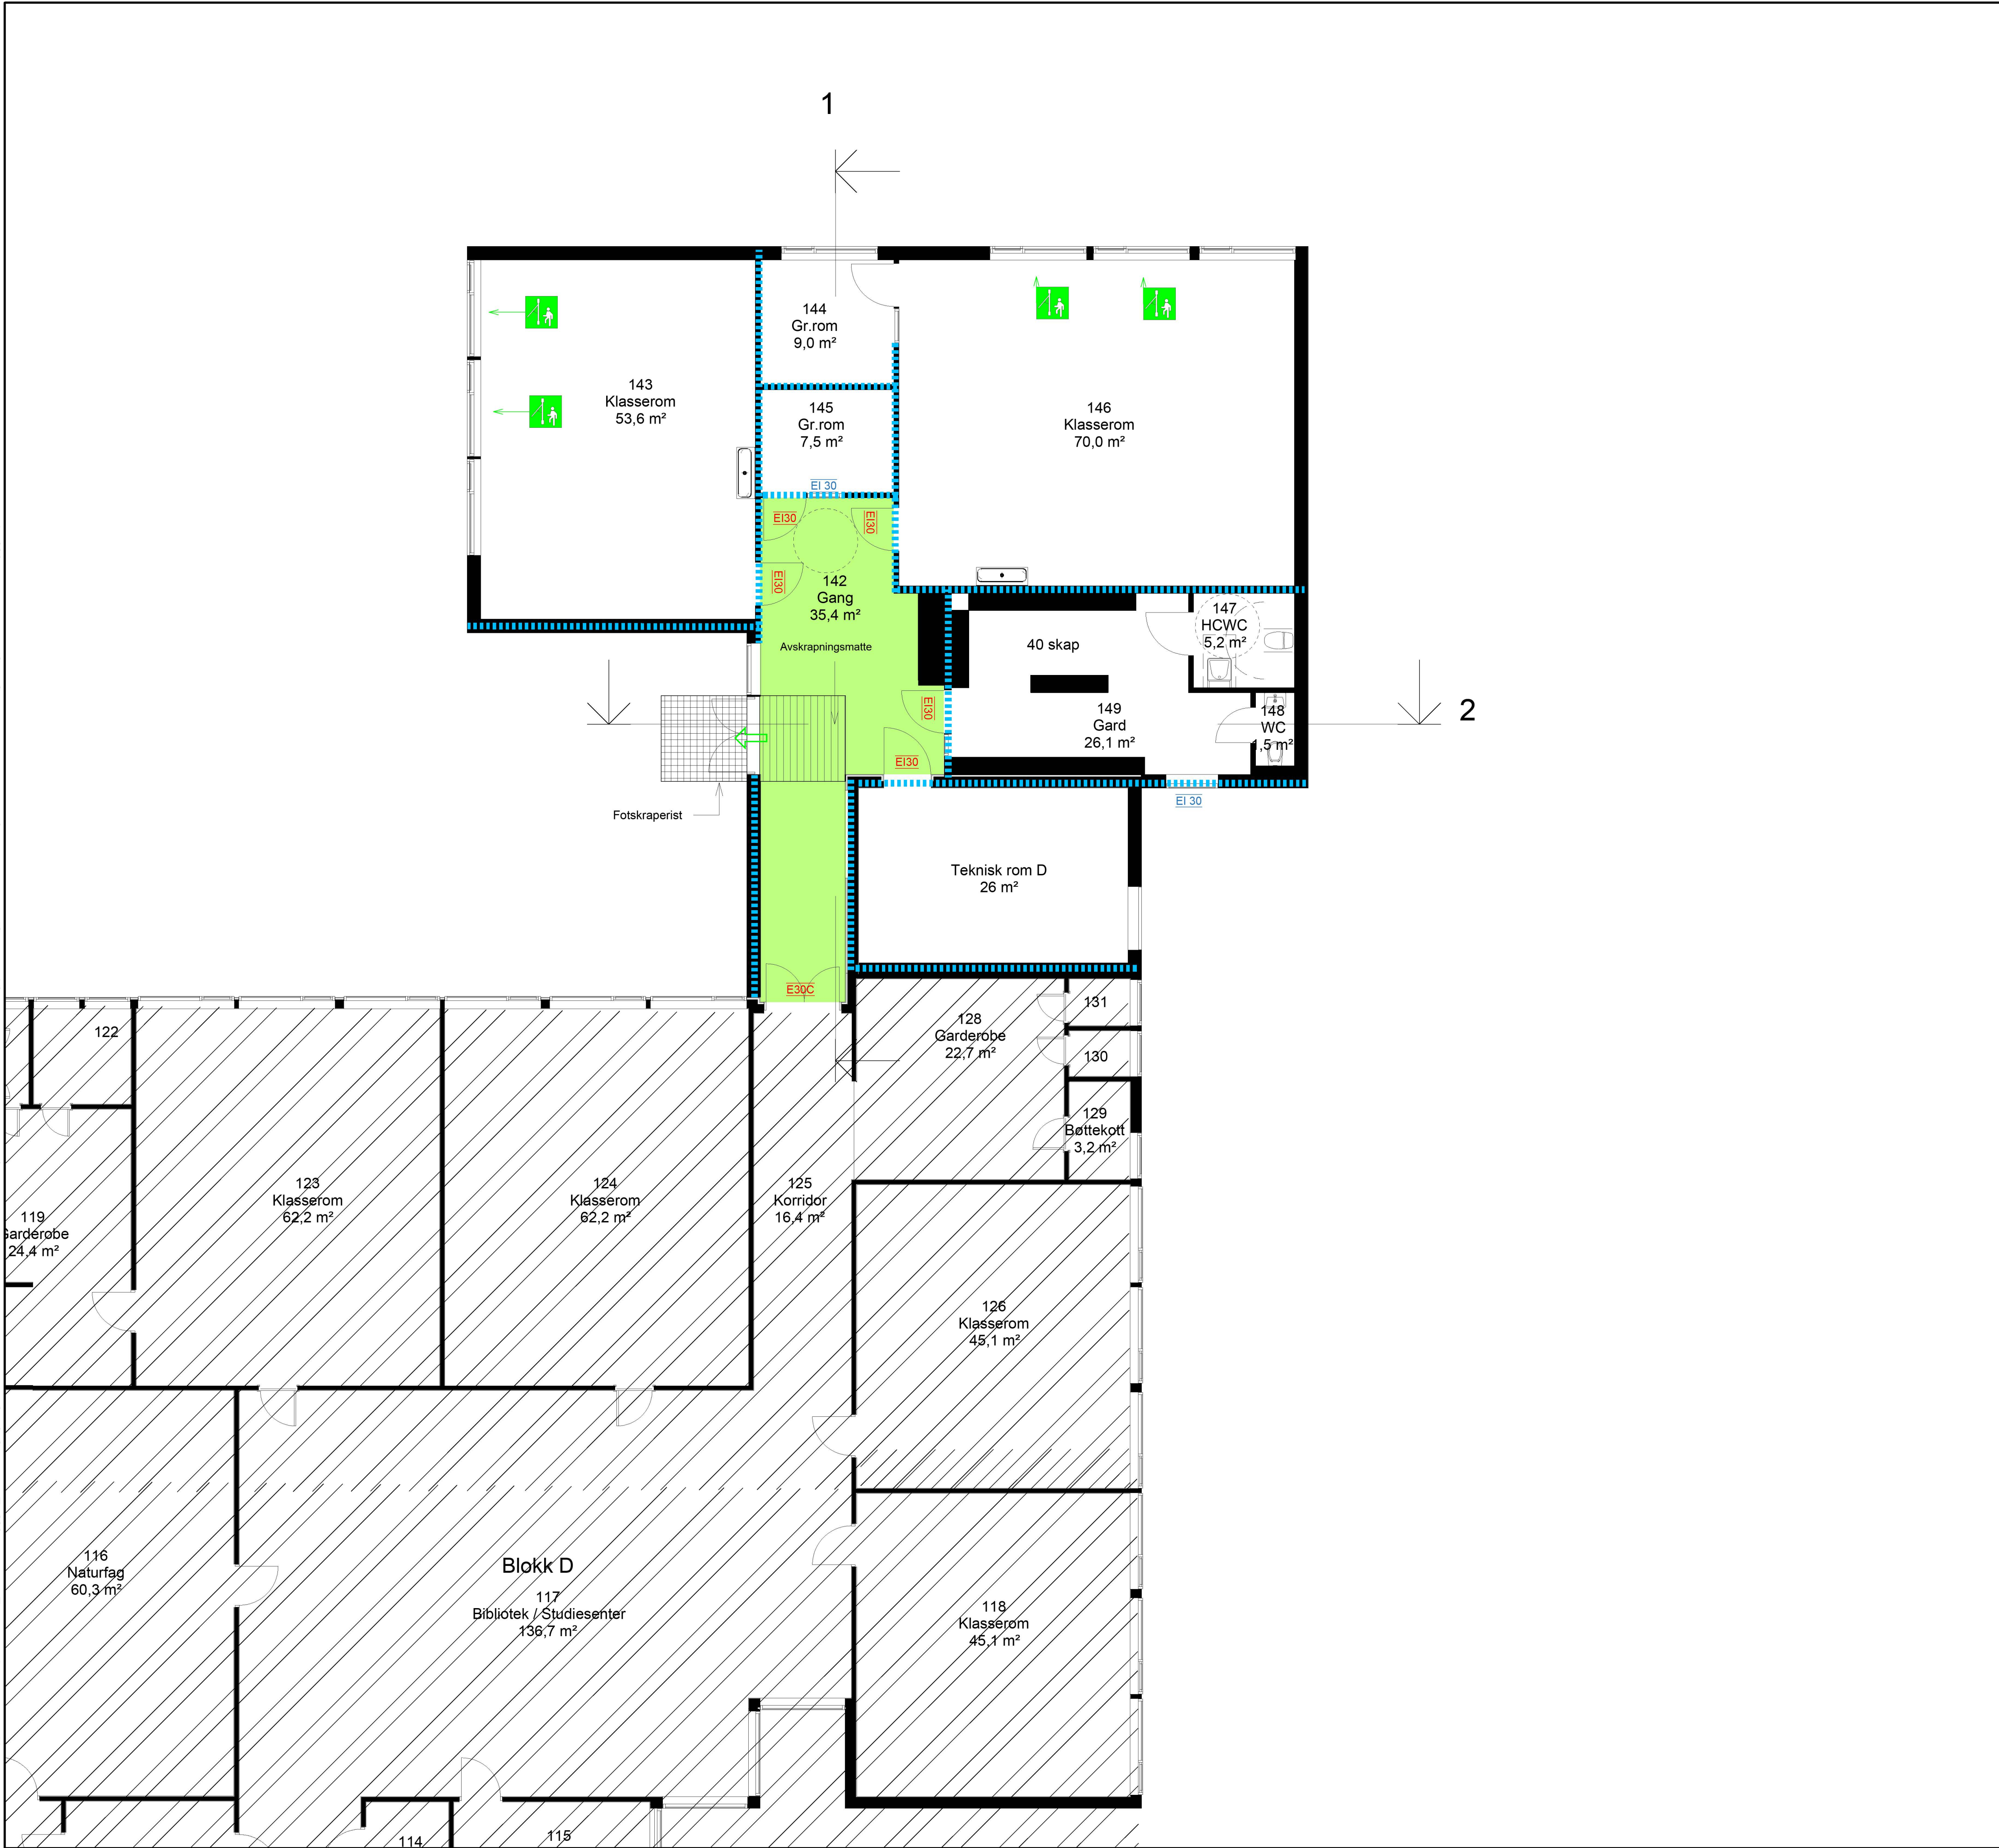

Symboler:



Rømming ut vindu

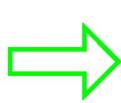

Utgang til det fri

Dører:

E30C
EI30

E 30-CSa [F30S]
EI₂ 30-Sa [B30]

Vindu:

E30


EI 30

Konstruksjoner:



EI 30 [B30]

Skravurer:

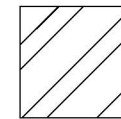

Utenfor prosjekt



Rømningsvei

Informasjon:

Risikoklasse:3
Brannklasse:1

Bæreevne:

Hovedbæresystem: R15
Sekundærbæresystem:R15

Branntekniske installasjoner:

- Brannalarmanlegg
- Ledesystem

Annet:

Tegningen er å anse som
konsepttegning og skal leses sammen
med brannkonseptet. Den har ikke
status som byggetegning.

J01	2022-01-25	For bruk	Joshje	TomLun	MonMel
Rev.	Dato	Beskrivelse	Utarbeidet	Fagkontroll	Godkjent
Dette dokumentet er utarbeidet av Norconsult AS som del av det oppdraget som fremgår nedenfor. Opphavsretten tilhører Norconsult AS. Dokumentet må bare benyttes til det formål som oppdragsavtalen beskriver, og må ikke kopieres eller gjøres tilgjengelig på annen måte eller i større utstrekning enn formålet tilsier.					
Austrheim kommune					Målestokk (gjelder A1) 1:75
Årås skole Plan 1 Branntegning					
Norconsult		Oppdragsnummer 52105651	Tegningsnummer F-20-01-01	Revisjon J01	