


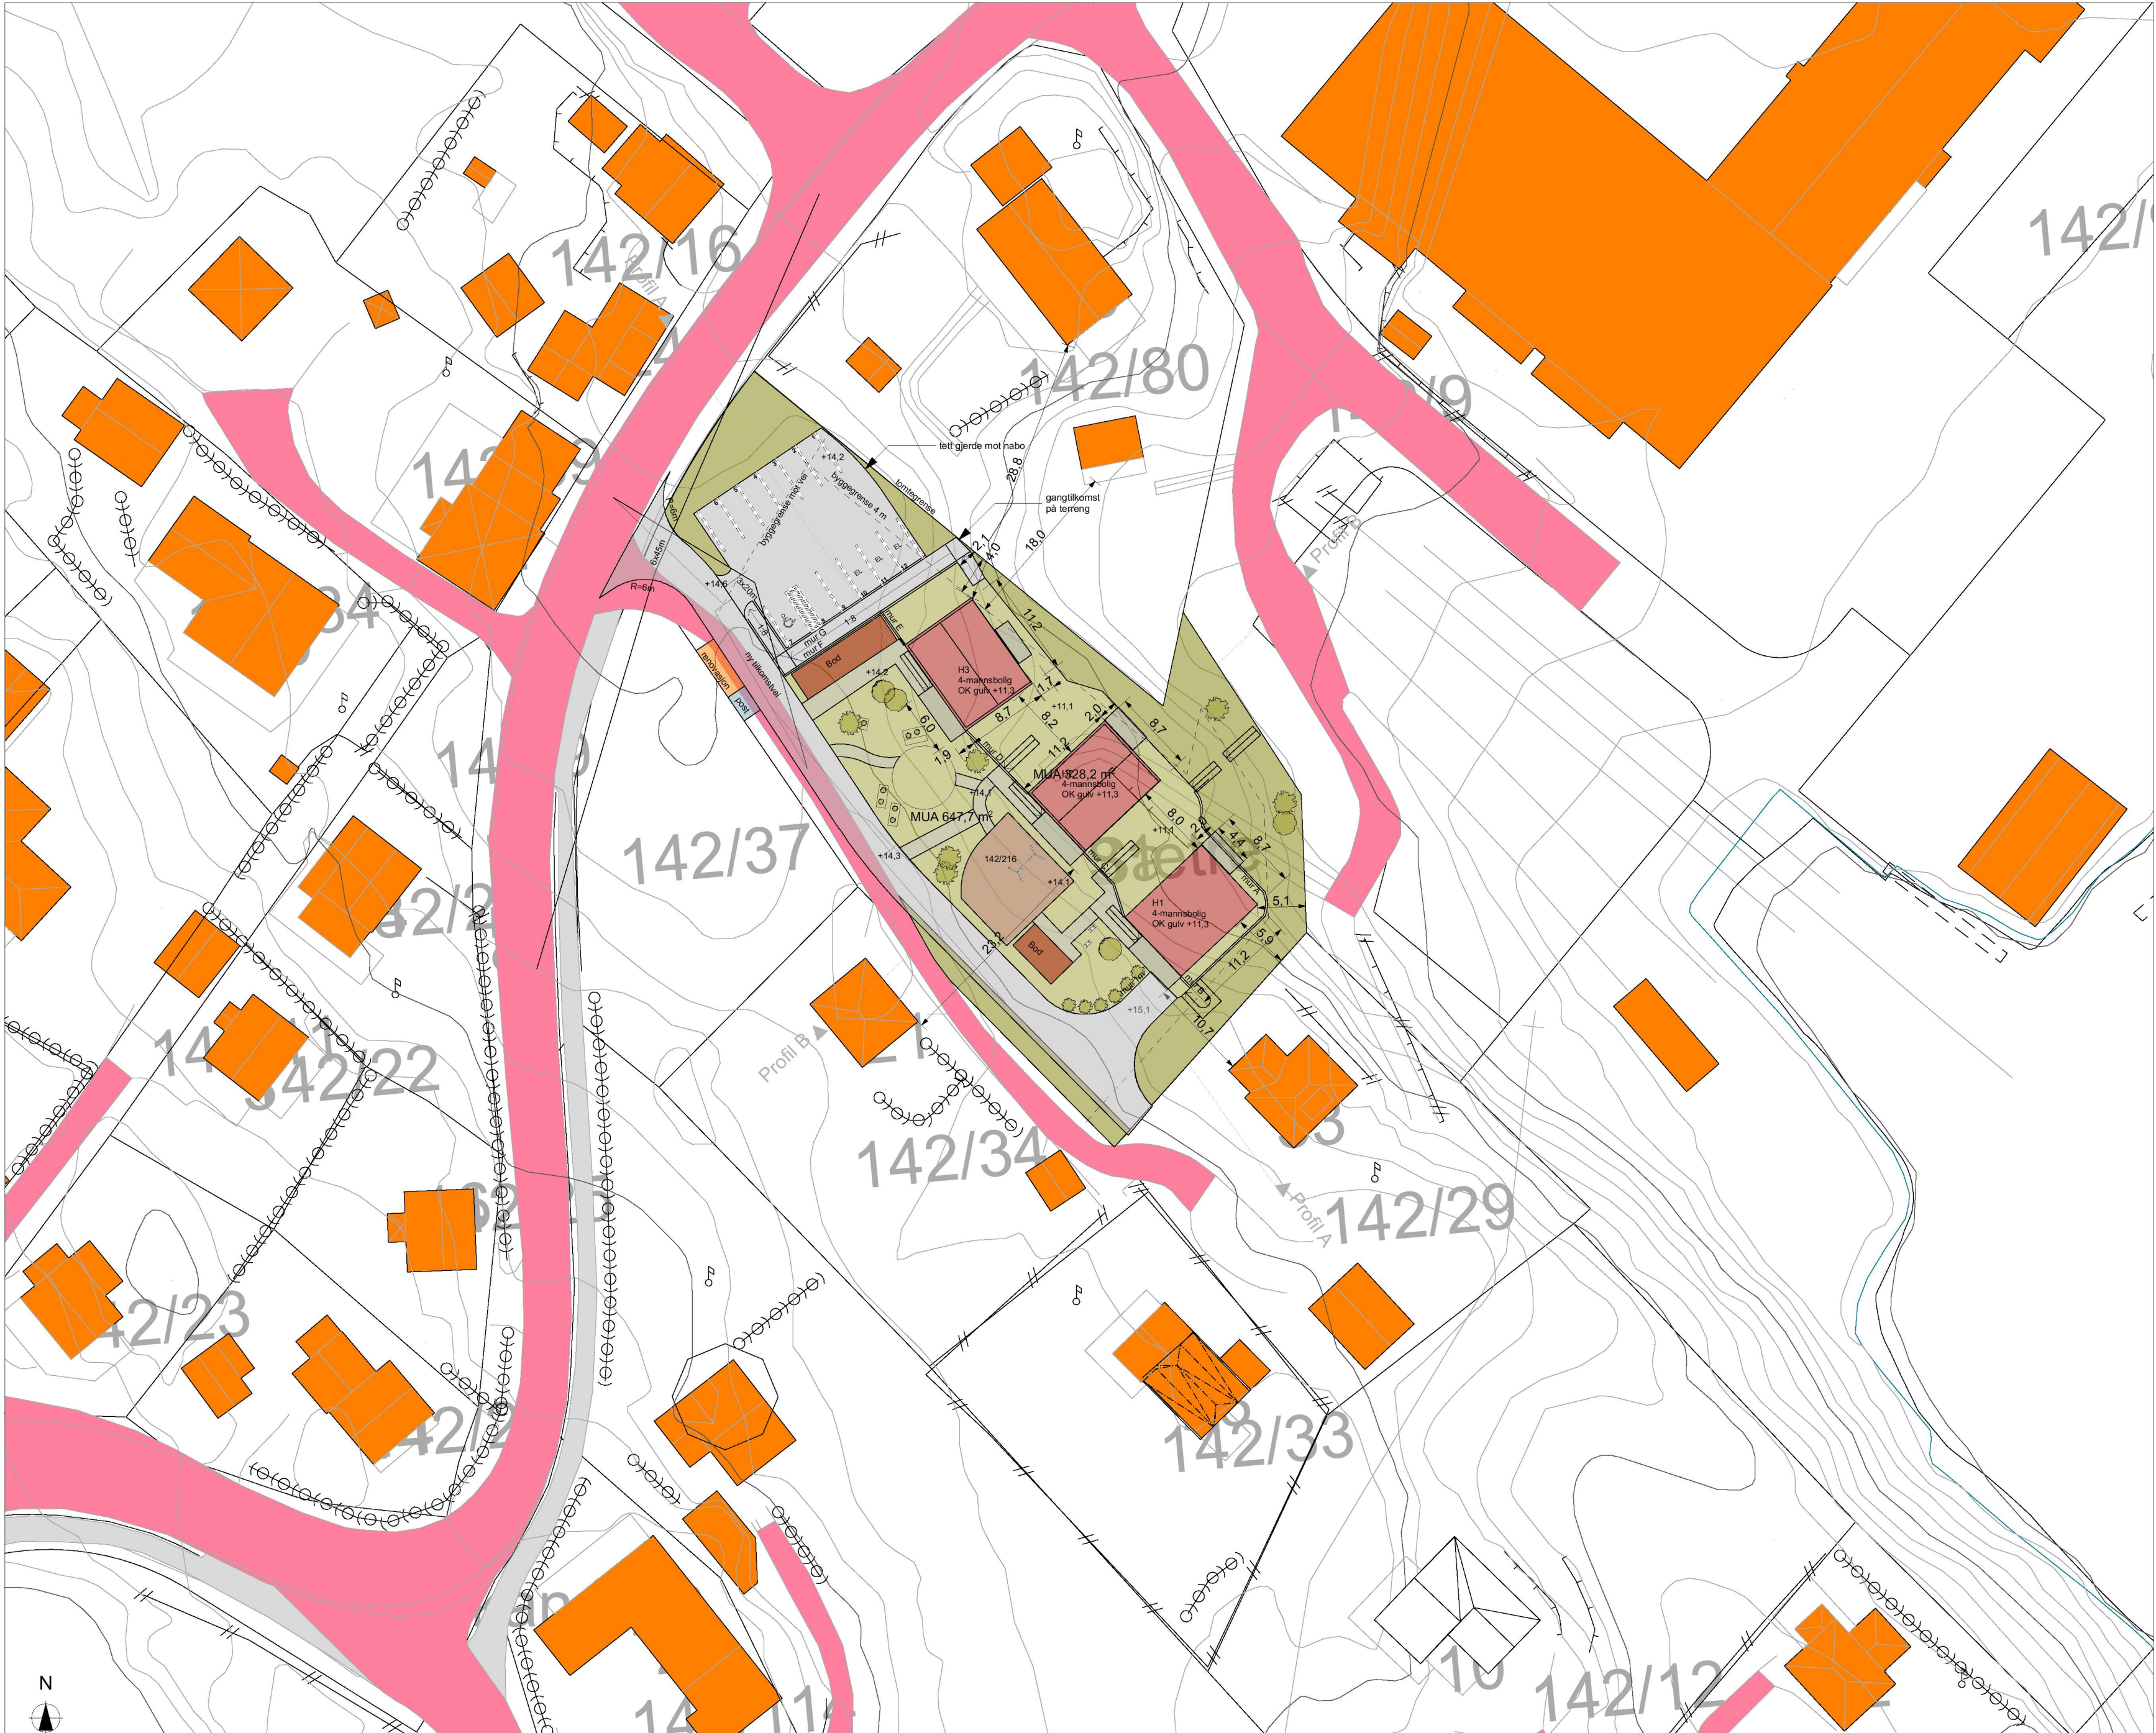

1:500 Situasjonsplan

Prosjektnr. 2019088	Dato opprettet 28.05.2019
Type tegning Situasjonsplan	Revisjon nr. B

Revisjoner			
B	Lagt til 8 kvm bod for hver leil. i 1. etg., fjernet innvendig bod	26.02.20	KFJ
A	fjernet en del overflateparkering, tegnet om utomhus	23.01.20	KFJ
Rev	Beskrivelse	Dato	Sign

Fase
Søknadstegninger

arkoconsult
ARKOCONSULT AS, Postboks 103, 5291 Valestrandsfossen
Tel.: 56390003 - Fax.: 56191130 - Mob.: 93241511
Mail: post@arkoconsult.no - Org.nr. 918 269 665 MVA

Tilakshaver Mastreviktunet AS		Sign. KFJ Dato 27.02.2020
Prosjekt 3 stk. 4-mannsboliger		Kontroll PKT Dato 26.01.2020
Gnr/ Bnr 142/216 Austrheim Kommune		Målestokk 1:500
Tegningsnr.: 106719088A10-1		Format A2
Type tegning: Situasjonsplan		

I HENHOLD TIL LOVVERK ER DENNE TEGNINGEN ARKOCONSULT AS SIN EIENDOM. DENNE TEGNINGEN KAN IKKE BLI BRUKT, OFFENTLIGGJORT ELLER GIS VIDERE TIL TREDJEPART UTEN VÅRT SKRIFTLIGE SAMTYKKE. OVERTREDELSE AV DETTE KAN FØRE TIL SØKSMÅL. OGSÅ TEGNINGEN KAN PRINTES I FEIL SKALA, IKKE TA MÅL DIREKTE PÅ TEGNING. BRUK KUN OPPGITTE MÅL.