


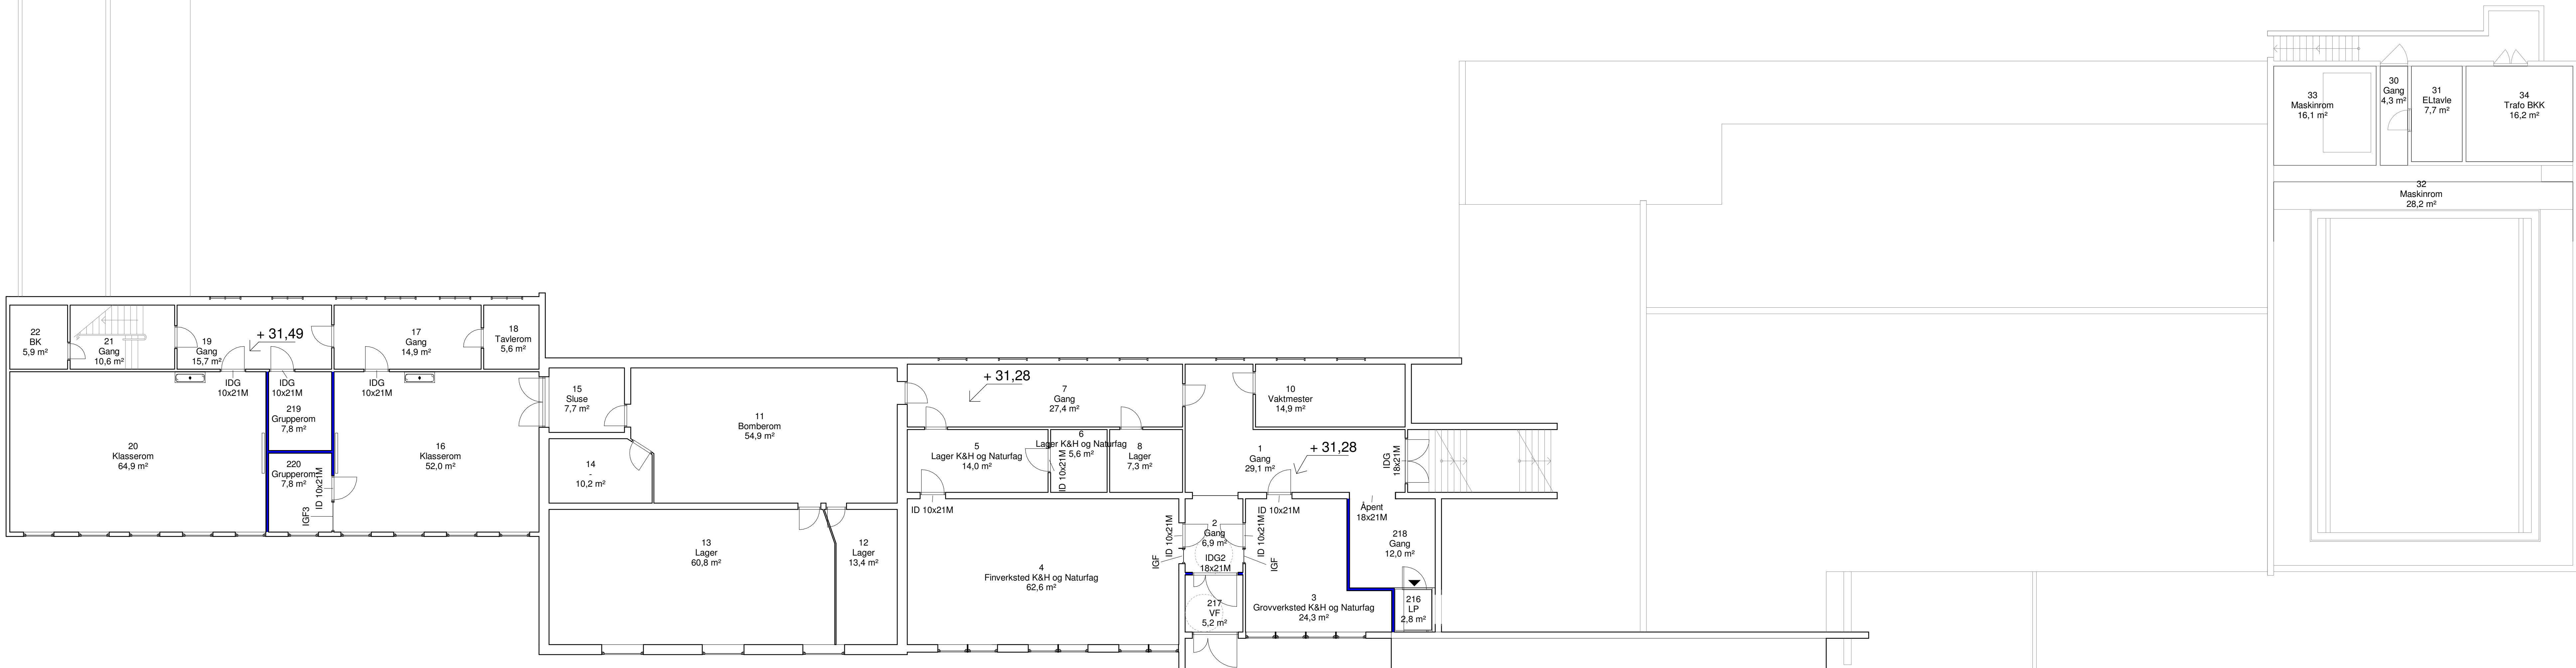

Spesifikasjoner

Lydkrav iht lydtegninger, rapport og beskrivelse. For vegg med dør, skal komplett konstruksjon (vegg inkludert dør) tidfredsstille angitt lydkrav.

Brannkrav iht branntegninger, rapport og beskrivelse.

Dører, vinduer og innvendige glassfelt som er nye er markert på tegning.

Se beskrivelse for ytterligere spesifikasjoner.

— Eksisterende vegger

— Nye vegger

Tegningsnummer	Revisjon
A-20-01-01	A01

A01	2021-10-08	For kontroll hos eksterne parter	AniHag	LærHol	MontHel
Rev.	Dato	Beskrivelse	Utarbeidet	Fagkontroll	Godkjent
Dette dokumentet er utarbeidet av Norconsult AS som del av det oppdraget som fremgår nedenfor. Oppdragsdelen tilhører Norconsult AS. Dokumentet må bare benyttes til det formål som oppdragsavtalen beskriver, og må ikke kopieres eller gøres tilgjengelig på annen måte eller i annen utstilling enn formålet tillater.					
Austrheim kommune					1 : 100

Forprosjekt Kaland
Ny plan 01. etg

Norconsult	Oppdragsnummer 52105651	Tegningsnummer A-20-01-01	Revisjon A01
------------	----------------------------	------------------------------	-----------------