


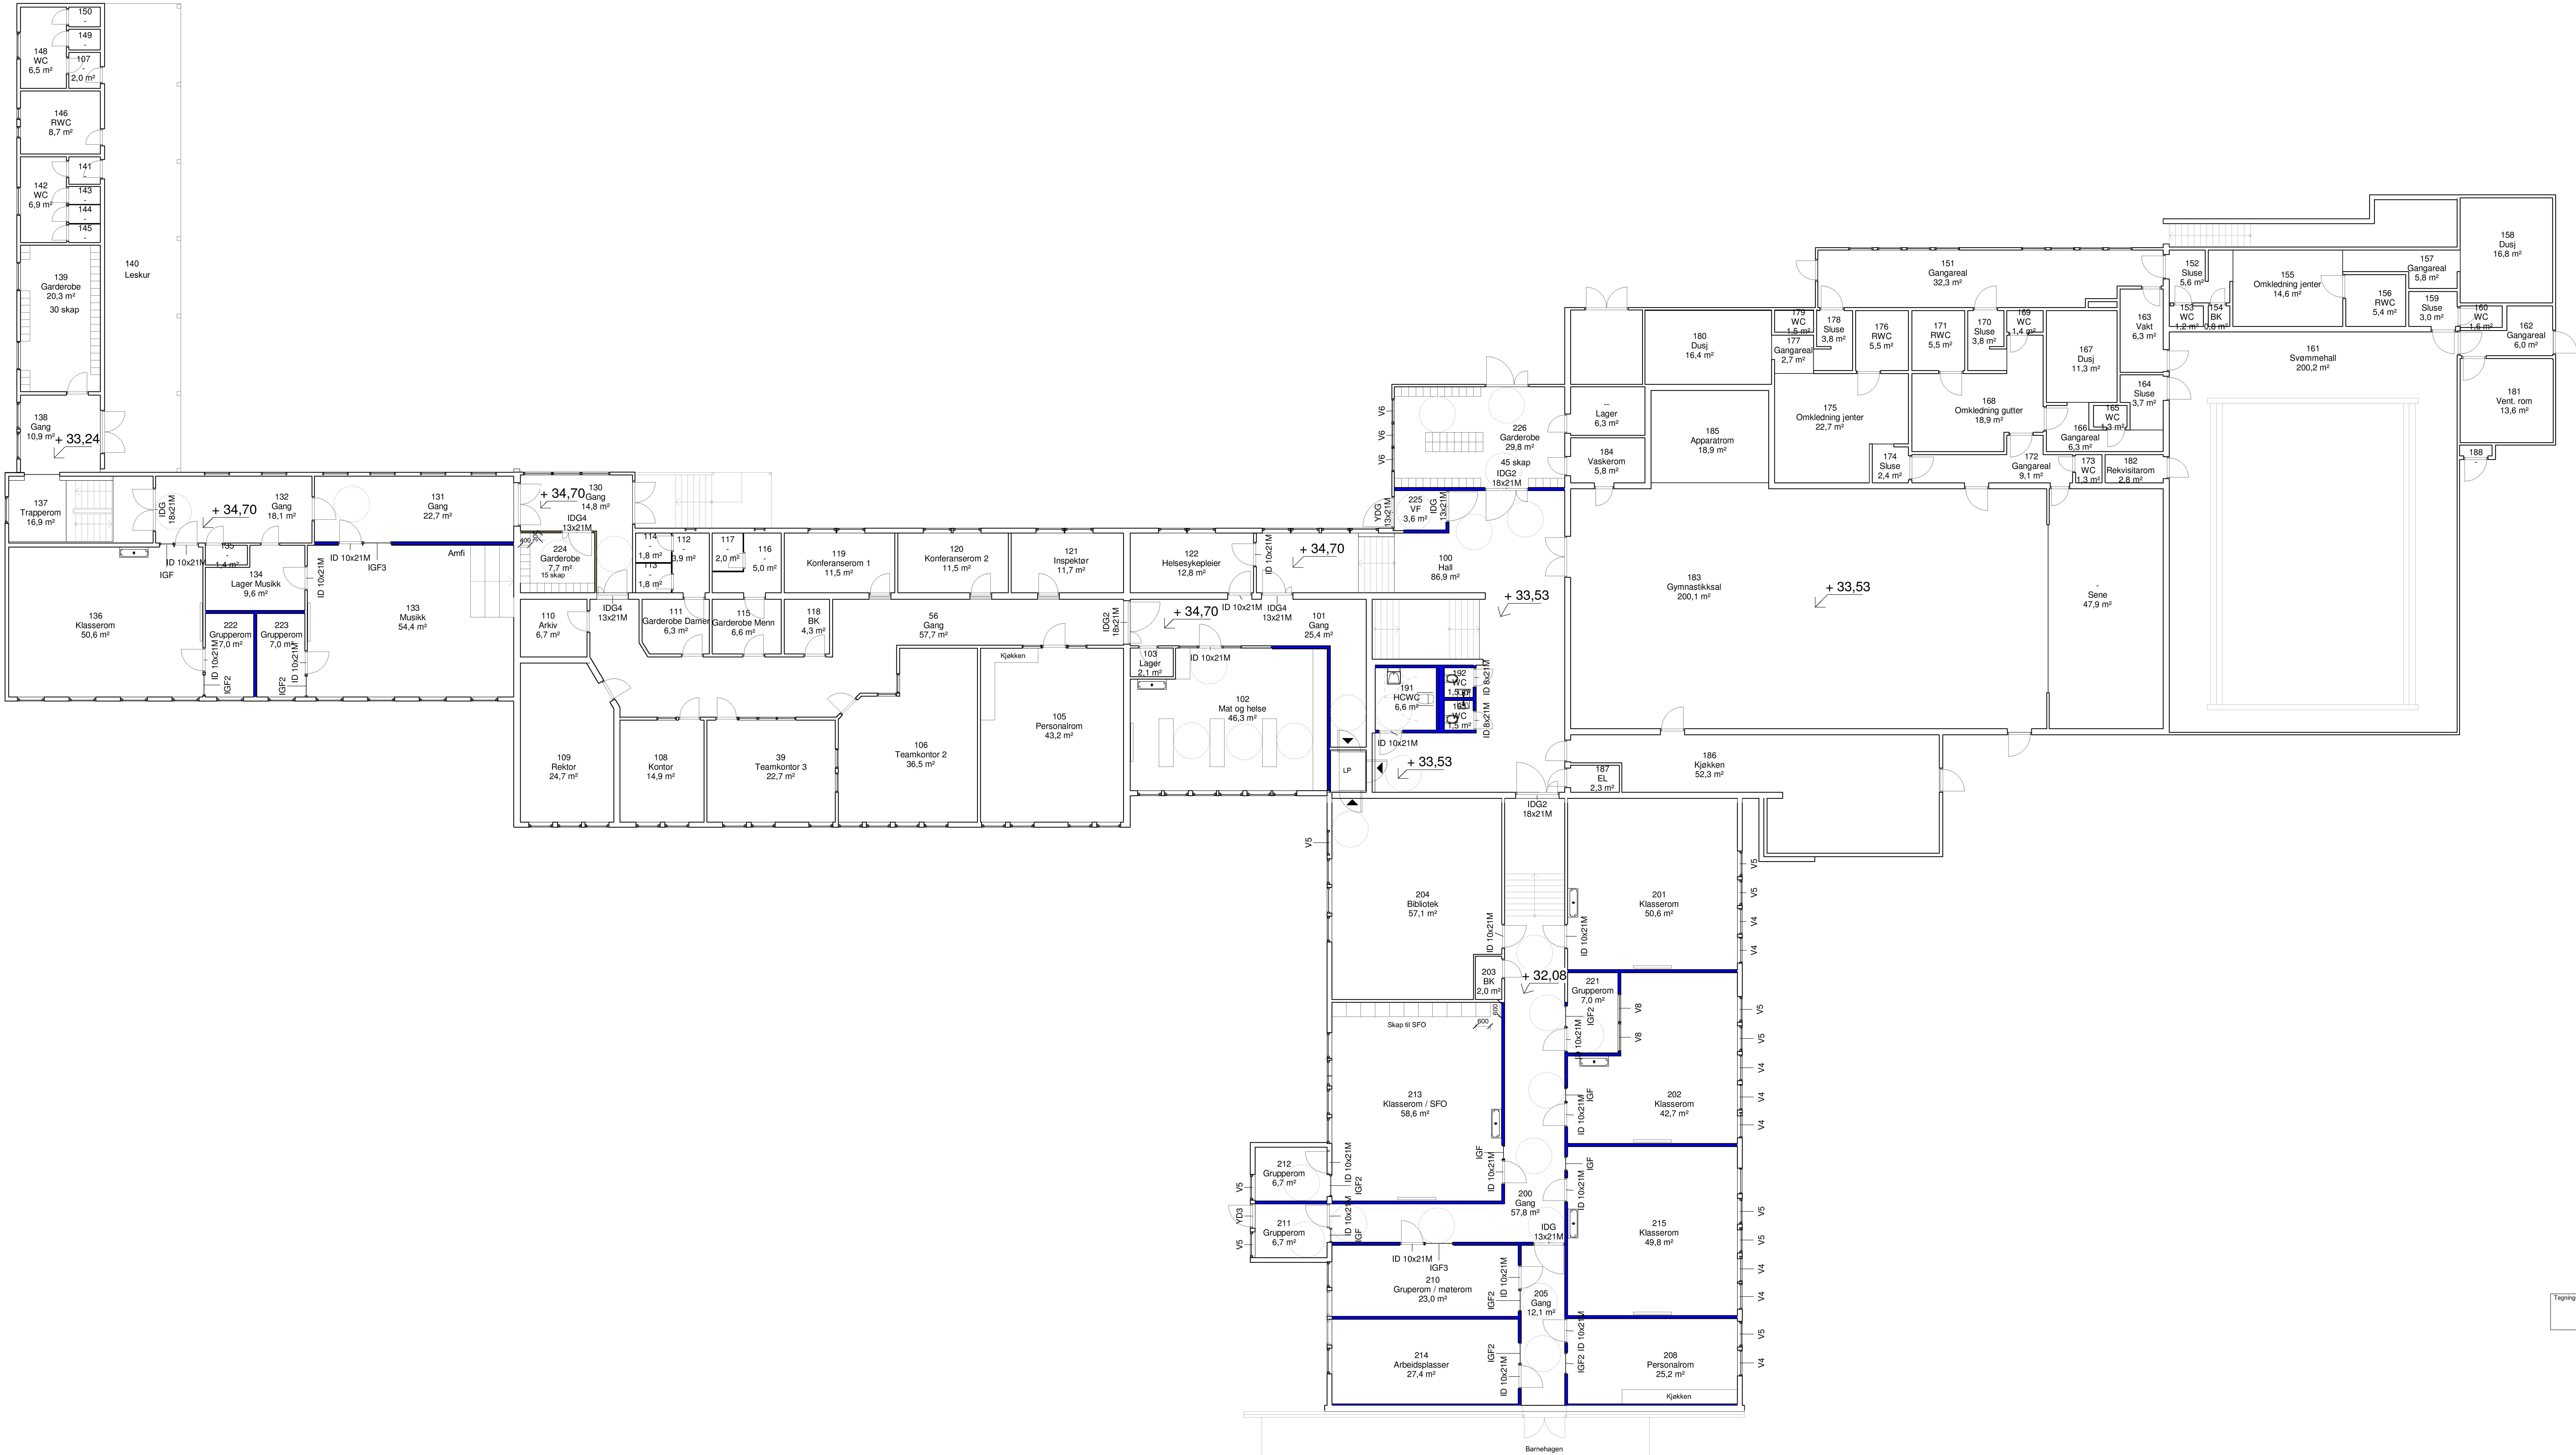

Tegningsnummer	Revisjon
A-20-02-01	A01

Spesifikasjoner

Lydkrav iht lydtegninger, rapport og beskrivelse. For vegg med dør, skal komplett konstruksjon (vegg inkludert dør) tidfredsstille angitt lydkrav.
Brannkrav iht branntegninger, rapport og beskrivelse.

Dører, vinduer og innvendige glassfelt som er nye er markert på tegning.

Se beskrivelse for ytterligere spesifikasjoner.

- Eksisterende vegger
- Nye vegger

A01	2021-10-08	For kontroll hos eksterne parter	AniHag	LarHol	MonHel
Rev.	Dato	Beskrivelse	Utarbeidet	Fagkontroll	Godkjent
Dette dokumentet er utarbeidet av Norconsult AS som del av det oppdraget som fremgår nedenfor. Opphavenden Børre Norconsult AS. Dokumentet må bare benyttes til det formål som oppdragsavtalen beskriver, og må ikke kopieres eller gøres tilgjengelig på annen måte eller i annen ansettelse enn formålet til.					
Austrheim kommune					Målestokk (gjelder A0)
Forprosjekt Kaland Ny plan 02. etg					1 : 100
Norconsult					
Oppdragsnummer		52105651	Tegningsnummer		A-20-02-01
Revisjon		A01			