
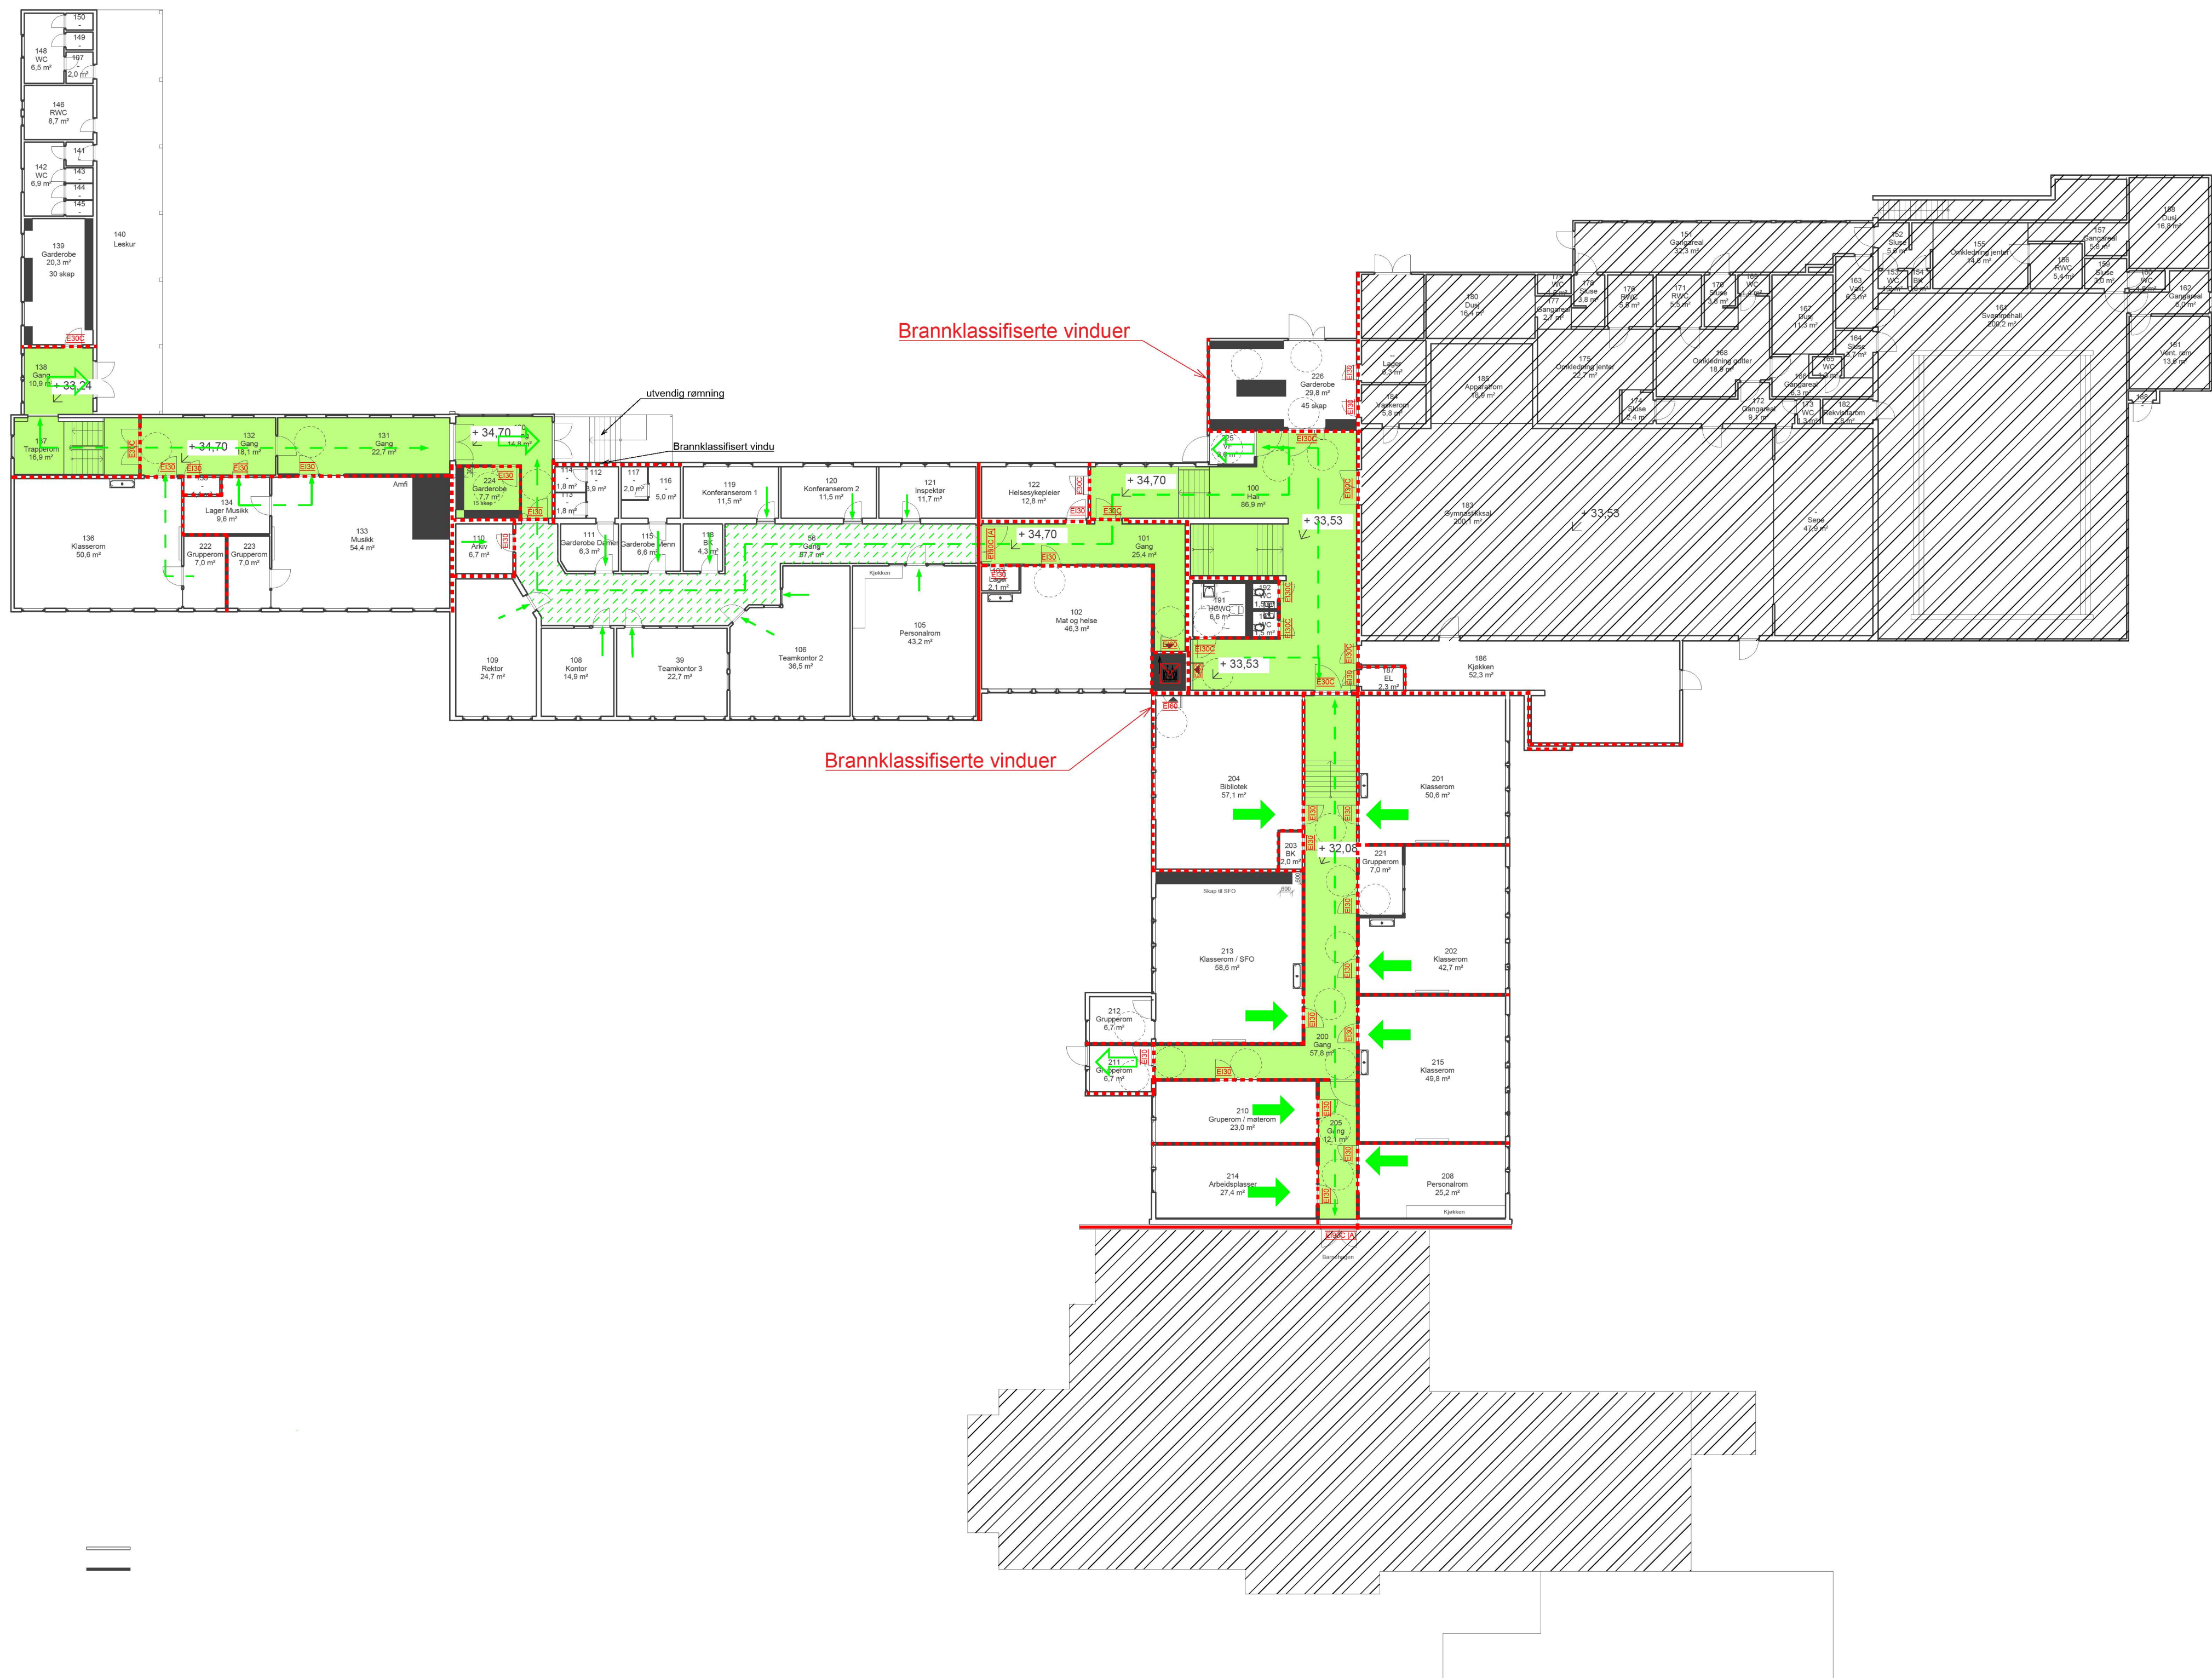
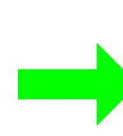


"C:\Users\joshje\appdata\local\temp\kcp\publish_19972\Plan02.dwg - joshje - Plottet: 2021-10-06, 14:36:45 - XREF = A-20-02-01 - Ny plan 02- elg"

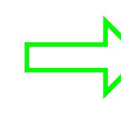

Symboler:

-  Rømning ut vindu
-  Rømningsretning
-  Utgang til det fri
-  Ikke bruk heis
-  Rømningsretning

Dører:

- EI90C [A]** EI₂ 90-CSa A2-s1,d0 [A90S]
- EI30** EI₂ 30-Sa [B30]
- EI30C** EI₂ 30-CSa [B30S]
- E30C** E 30-CSa [F30S]
- EI60** EI₂ 60-Sa [B60]


Alle dører, porter, luker, røykgardiner etc i brannklassifiserte konstruksjoner må være klassifisert Sa.

Dersom dører og brannceller tilfredstiller kravene til brannmotstand behøver ikke de å skiftes

Konstruksjoner:

-  EI 30 A2-s1,d0 [A 30]
-  REI 90-M A2-s1,d0 [A90]

Skravurer:

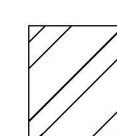-  Utenfor prosjekt
-  Rømningsvei

Branntekniske installasjoner:
Brannalarmanlegg
Ledesystem

Informasjon:

Risikoklasse:3
Brannklasse:1

Bæreevne:

Hovedbæresystem: R30
Sekundærbæresystem:R30

Annet:

Tegningen er å anse som konsepttegning og skal leses sammen med brannkonseptet. Den har ikke status som byggetegning.

A01	2021-10-05	For kontroll hos eksterne parter		JosHjØ	HHW	MONMEL
Rev.	Dato	Beskrivelse				
Dette dokumentet er utarbeidet av Norconsult AS som del av det oppdraget som fremgår nedenfor. Opphavsretten tilhører Norconsult AS. Dokumentet må bare benyttes til det formål som oppdragsavtalen beskriver, og må ikke kopieres eller gjøres tilgjengelig på annen måte eller i større utstrekning enn formålet tilsier.			Utarbeidet	Fagkontroll	Godkjent	
Austrheim kommune				Målestokk (gjelder A1)		
				1:200		
Kaland skule Vardevegen 51 Plan 1 & 2						
Norconsult		Oppdragsnummer	Tegningsnummer		Revisjon	
		52105651	F-20-01-01/02		A01	