

Teiknforklaring

Del 1 av 4 Sosi 4.5

Reguleringsplan PBL 2008

§12-5. Nr. 1 - Bygningar og anlegg

- BFS Bustader-frittliggende-småhus (1111)
- BN Næringsbygningar (1300)
- BAS Andre særskilt angitte bygningar og anlegg (1590)
- SKV Køyveveg (2011)
- SF Fortau (2012)
- SGS Gang-/sykkelveg (2015)
- SVG Annan veggrunn - grøntareal (2019)
- SKH Kollektivhaldeplass (2073)
- SPP Parkeringsplassar (2082)
- SKF Kombinerde formål for samferdselsanlegg og/eller tekniske infrastrukturtrasear (2800)

§12-5. Nr. 2 - Samferdselsanlegg og teknisk infrastruktur

- SKV Køyveveg (2011)
- SF Fortau (2012)
- SGS Gang-/sykkelveg (2015)
- SVG Annan veggrunn - grøntareal (2019)
- SKH Kollektivhaldeplass (2073)
- SPP Parkeringsplassar (2082)
- SKF Kombinerde formål for samferdselsanlegg og/eller tekniske infrastrukturtrasear (2800)

§12-5. Nr. 3 - Grøntstruktur

- GT Turveg (3031)
- GF Friområde (3040)

§12-5. Nr. 5 - Landbruks-, natur- og friluftformål og reindrift

- L LNFR areal for nødvendige tiltak for landbruk og reindrift og gardstilknytt næringsverksmid basert på ressursgrunnlaget på garden (5100)
- LF Friluftformål (5130)

§12-5. Nr. 6 - Bruk og vern av sjø og vassdrag, med tilhørende strandsone

- VFE Ferdsel (6100)
- VFV Friluftsområde i sjø og vassdrag (6710)
- VB Badeområde (6770)
- VAA Angitt formål i sjø og vassdrag med eller utan tilhørende strandsone kombinert med andre angitte hovudformål (6900)

§12-6 - Omsynssoner

- Frisikt (140)
- Høgspenningsanlegg (inkl. høgspenningskabelar) (370)

§12-7 - Bestemmelseområder


- Anlegg- og riggområde (91)

Linjesymbol

- RpGrense
- RpFormålGrense
- RpBestemmelseGrense
- RpSikringGrense
- RpFareGrense
- Byggegrense (1211)
- Bebyggelse som inngår i planen (1214)
- Bebyggelse som forutsettes fjernet (1215)
- Regulert senterlinje (1221)
- Frisiktilinje (1222)
- Regulert støttemur (1228)
- Bru (1252)

Punktsymboler

- Avkjørsel (1242)
- Stenging av avkjørsel (1241)

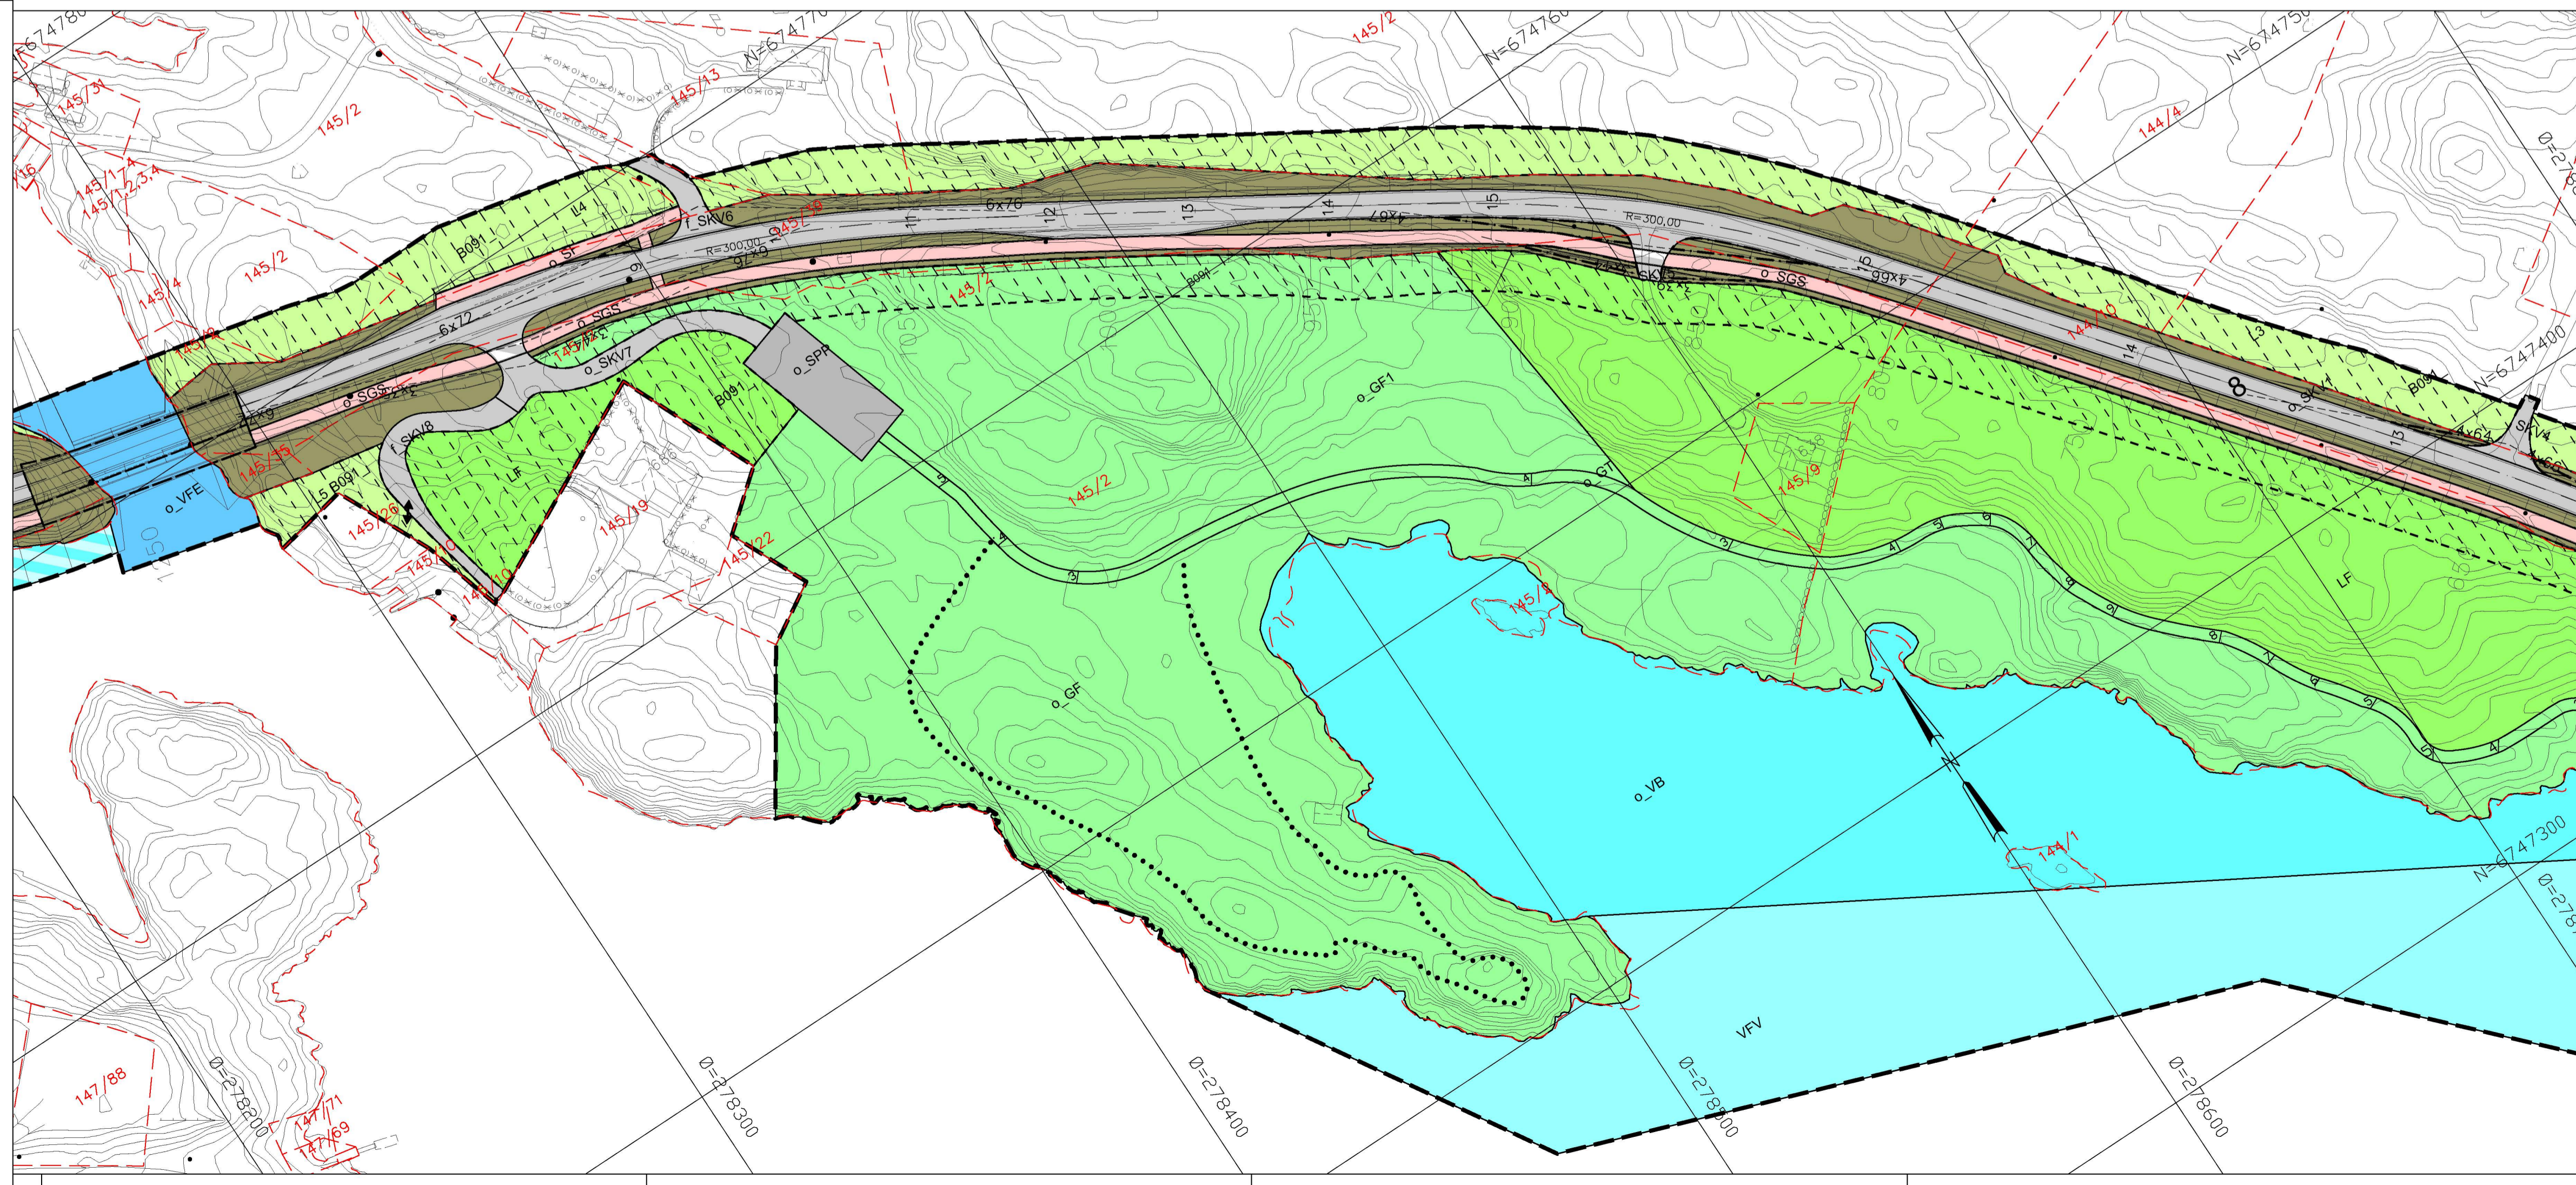

Kartopplysningar

Kjelde for basiskart:
 Dato for basiskart:
 Koordinatsystem: UTM sone 32 basert på EUREF89/WGS84
 Høgdegrunnlag: NN1954

Ekvidistanse 1 m
 Kartmålestokk: 1:1000



Detaljregulering
 Gang-sykkelveg Mastrevik-Kilstraumen med friluftsområde Ulvøy
Med tilhørende føresegner

Austheim kommune

Arealplan-ID: 1264_2014005
 Forslagstillar: Austrheim kommune

SAKSHANDSAMING ETTER PLAN- OG BYGNINGSLOVA		SAKS-NR.	DATO	SIGN.
Dato	Revisjon			
Dato	Revisjon			
Dato	Revisjon			
Kommunestyret sitt vedtak				
Ny 2. gongs handsaming				
Offentleg ettersyn frå til				
2. gongs handsaming				
Offentleg ettersyn frå til				
1. gongs behandling				
Kunngjering av oppstart av planarbeid		14/575	28.11.14	
Oppstartsmøte				
PLANEN ER UTARBEIDD AV:				
	TEGNNR.	DATO	SIGN.	
	R001	29.04.16	MHB/TOA	

Det stadfestas at planen er i samsvar med kommunestyret sitt vedtak

