


C:\Users\JOSHUE\appdata\local\temp\p\c\Publish_19172\Plan01.dwg - JOSHUE - Plottet: 2022-01-25, 11:02:52 - XREF = X1, A-20-01-01 - Ny plan 01 - etg

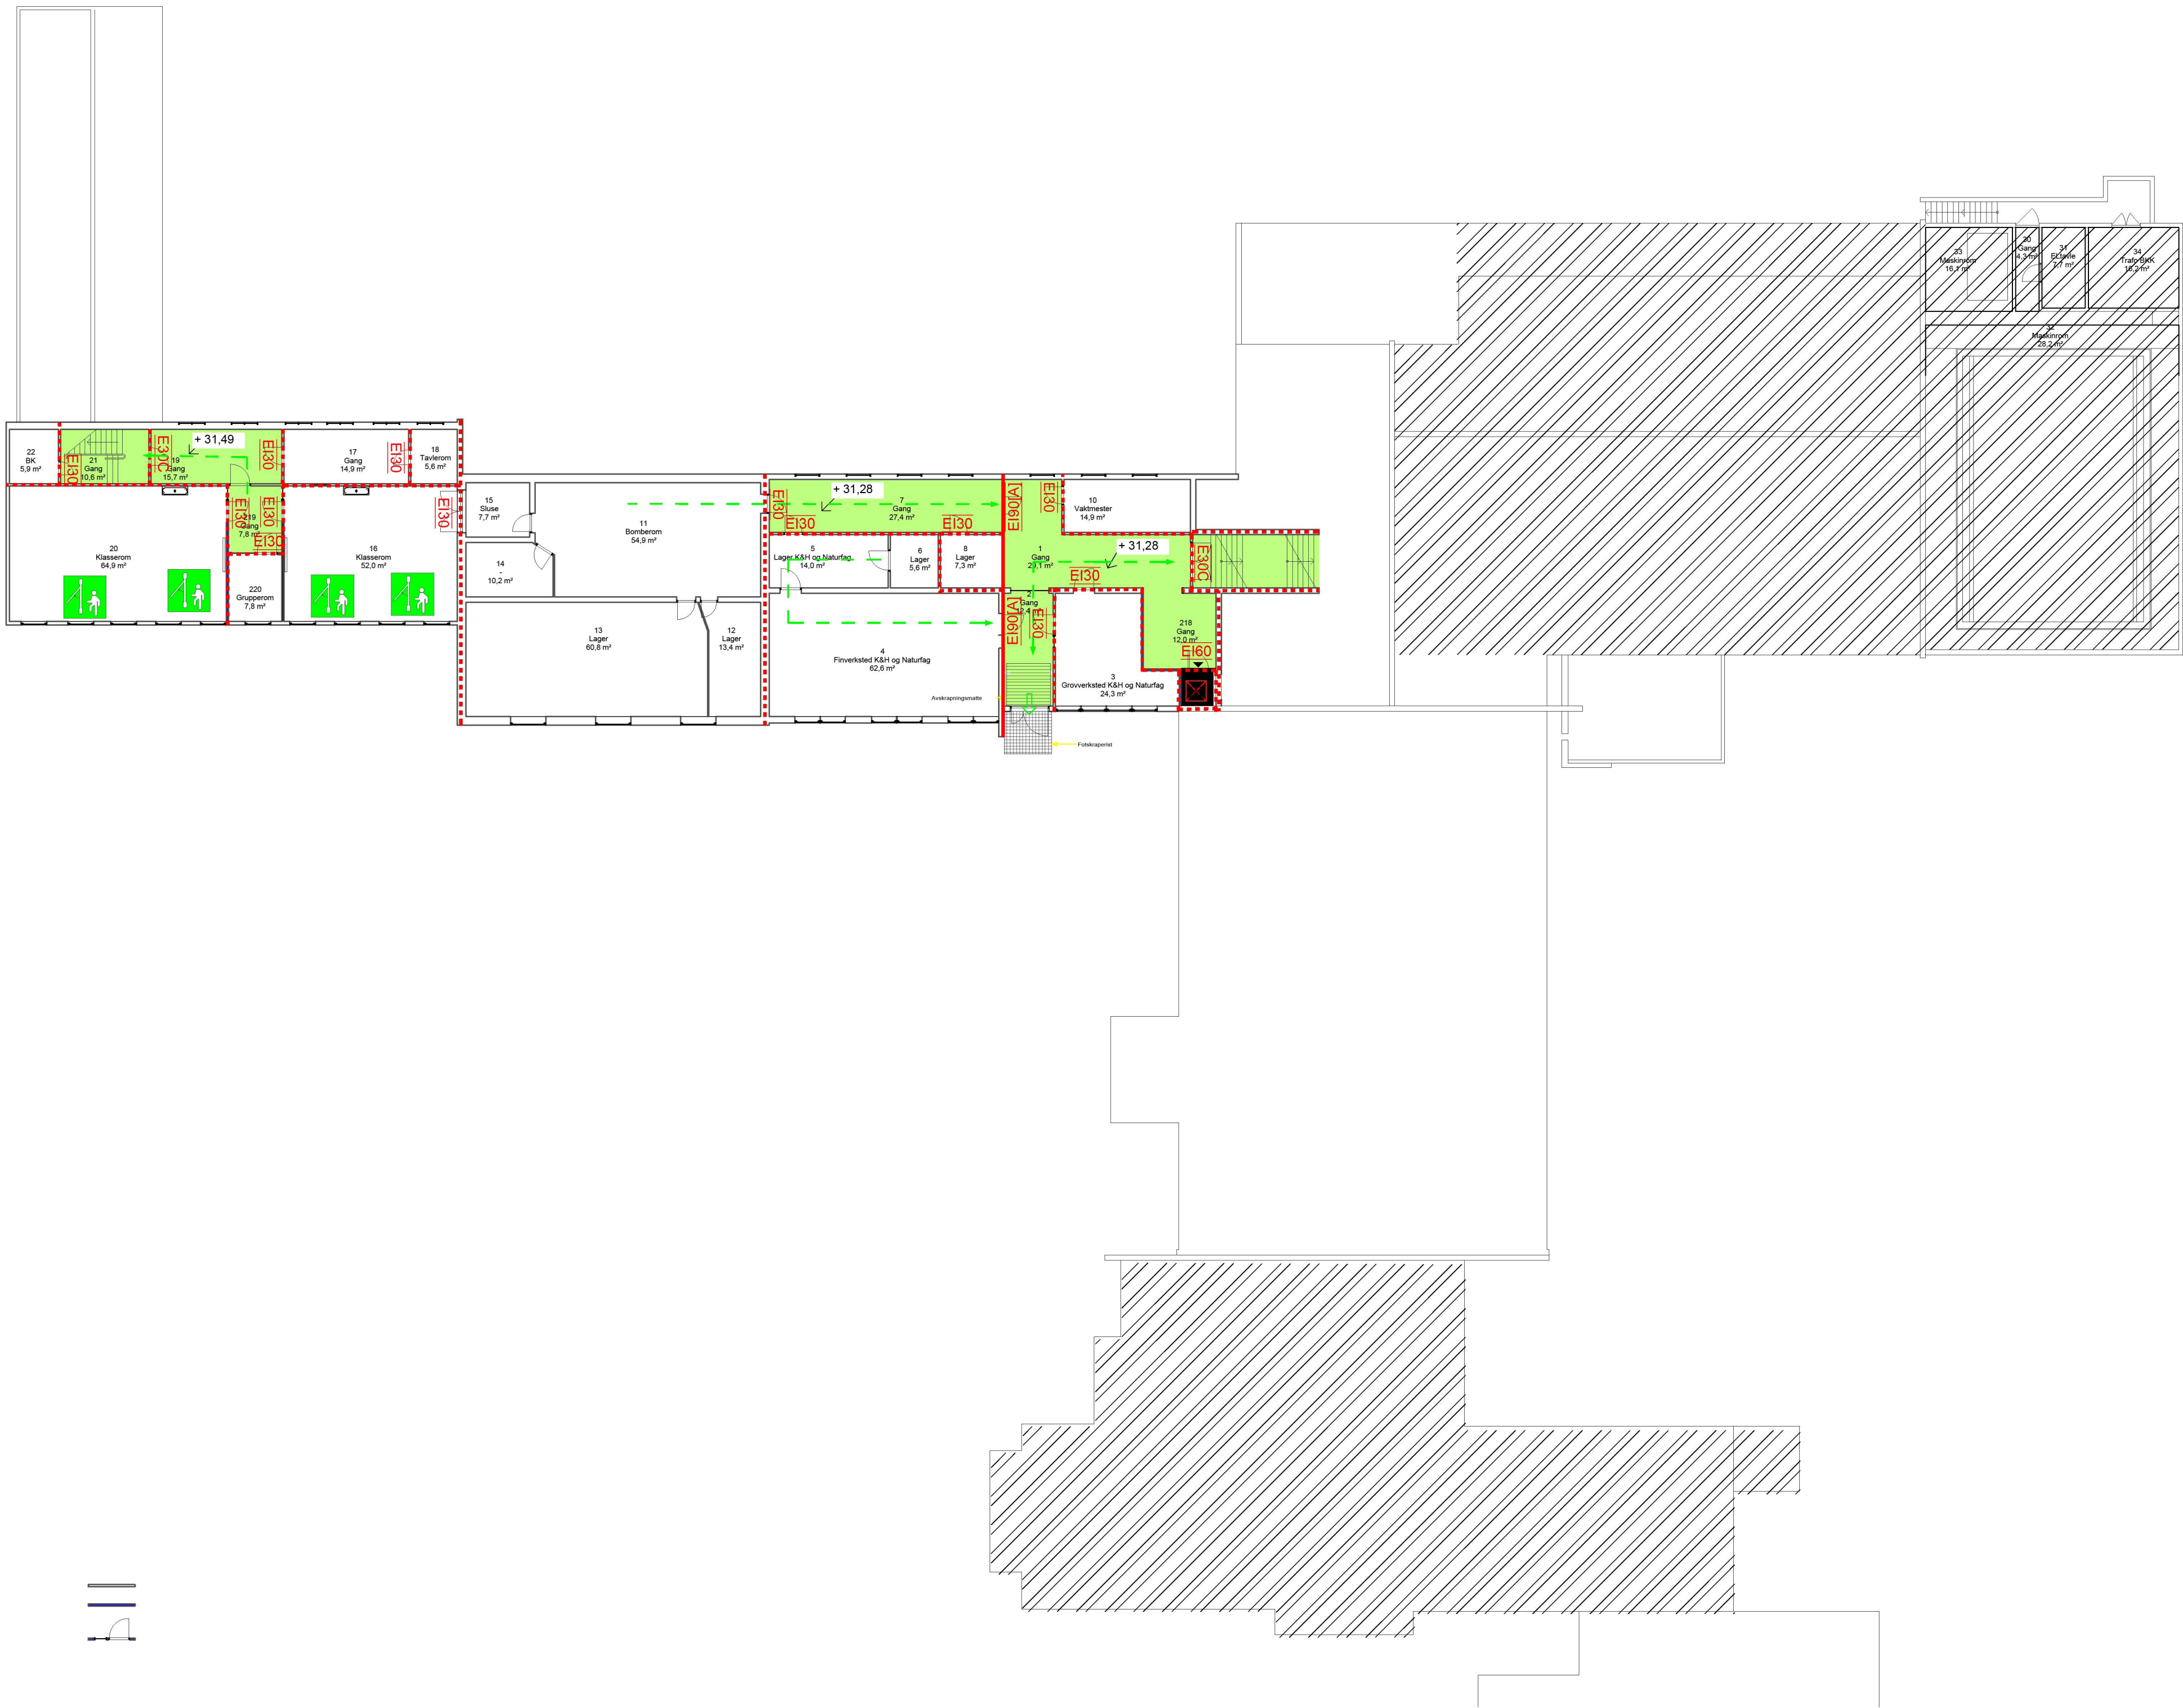

Symboler:

-  Rømning ut vindu
-  Rømningsretning
-  Ikke bruk heis
-  Utgang til det fri


Dører:

-  EI90C [A] EI₂ 90-CSa A2-s1,d0 [A90S]
 -  EI30 EI₂ 30-Sa [B30]
 -  E30C E 30-CSa [F30S]
 -  EI60 EI₂ 60-Sa [B60]
- Alle dører, porter, luker, røyggardiner etc i
brannklassifiserte konstruksjoner må være
klassifisert Sa.

Konstruksjoner:

-  REI 90-M A2-s1,d0 [A90]
-  EI 30 A2-s1,d0 [A 30]

Skravurer:

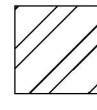-  Utenfor prosjekt
-  Rømningsvei

Informasjon:

Risikoklasse:3

Brannklasse:1

Bæreevne:

Hovedbæresystem: R30
Sekundærbæresystem:R30
Side- og understøttende bygningsdeler
må ha minst samme brannmotstand som
den konstruksjonen de skal støtte.

Branntekniske installasjoner:

- Brannalarmanlegg
- Ledesystem

Annet:

Tegningen er å anse som
konsepttegning og skal leses sammen
med brannkonseptet. Den har ikke
status som byggetegning.

* Dersom dører og brannceller tilfredstiller kravene til brannmotstand
behøver ikke de å skiftes

A01	2022-01-26	For kontroll hos eksterne parter				JosHje	TomLun	MonMel	
Rev.	Dato	Beskrivelse	Utarbeidet				Fagkontroll	Godkjent	
Dette dokumentet er utarbeidet av Norconsult AS som del av det oppdraget som fremgår nedenfor. Opphavsretten tilhører Norconsult AS. Dokumentet må bare benyttes til det formål som oppdragsavtalen beskriver, og må ikke kopieres eller gjøres tilgjengelig på annen måte eller i større utstrækning enn formålet tilsier.									
Austrheim kommune							Målestokk (gjelder A1) 1:200		
Kaland skule Vardevegen 51 Plan 1									
Norconsult			Oppdragsnummer 52105651		Tegningsnummer F-20-01-01			Revisjon A01	