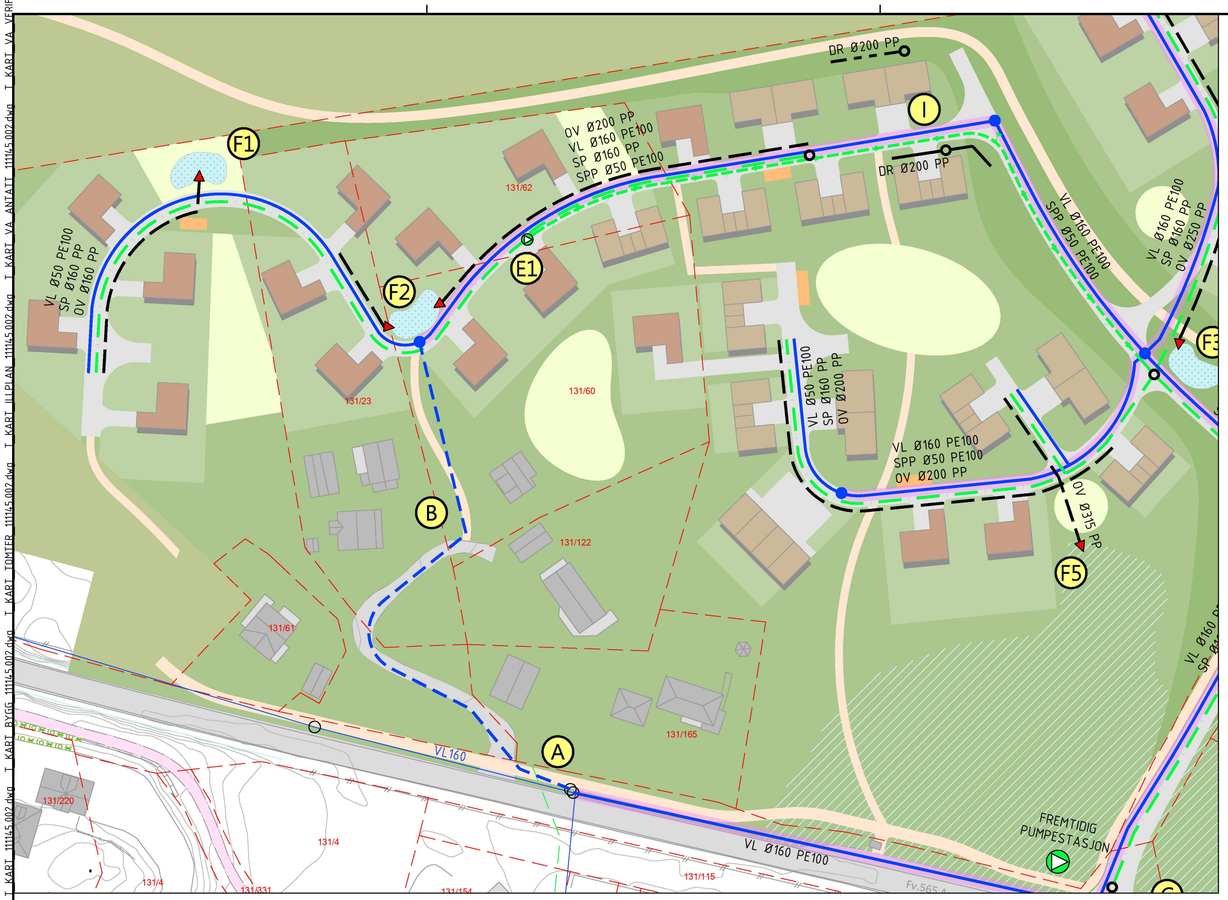

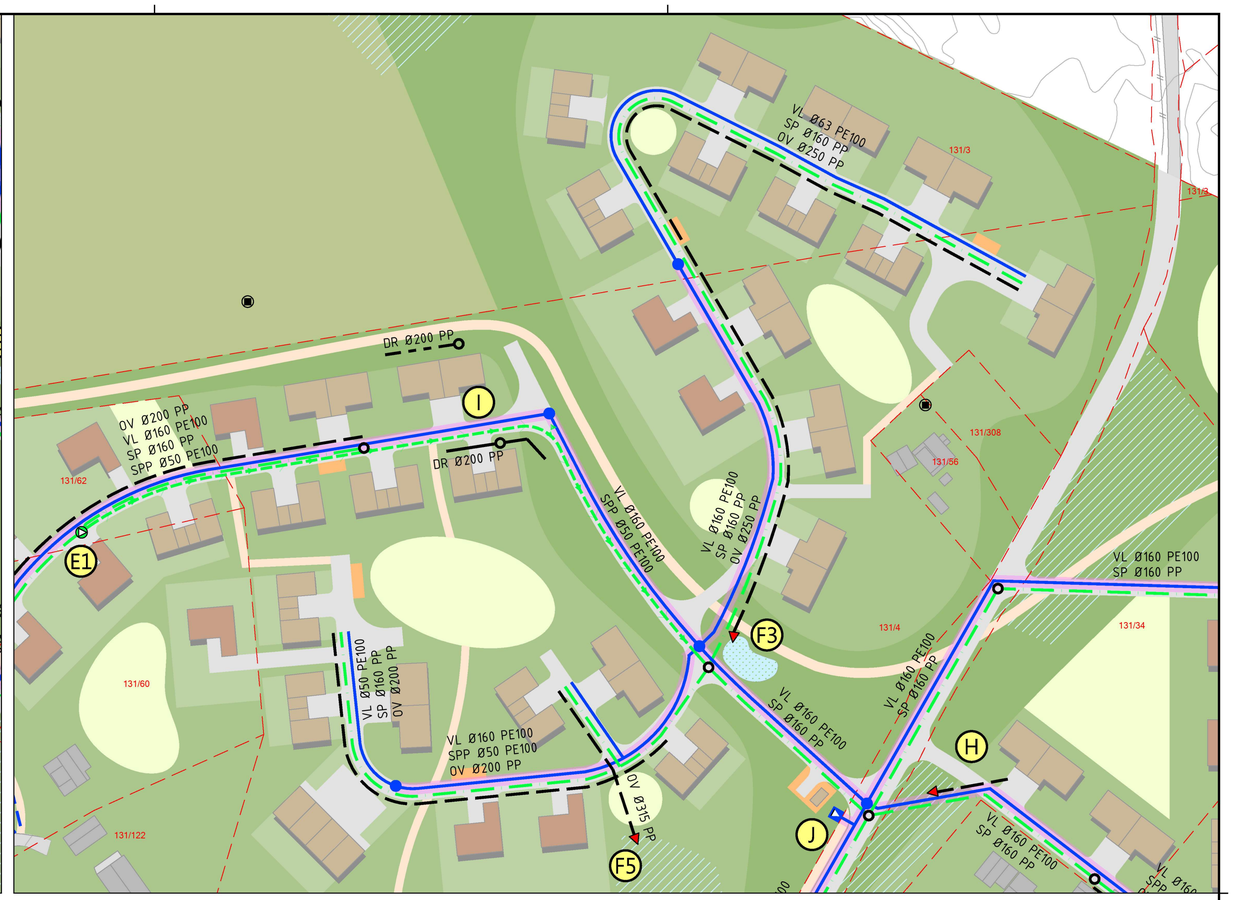

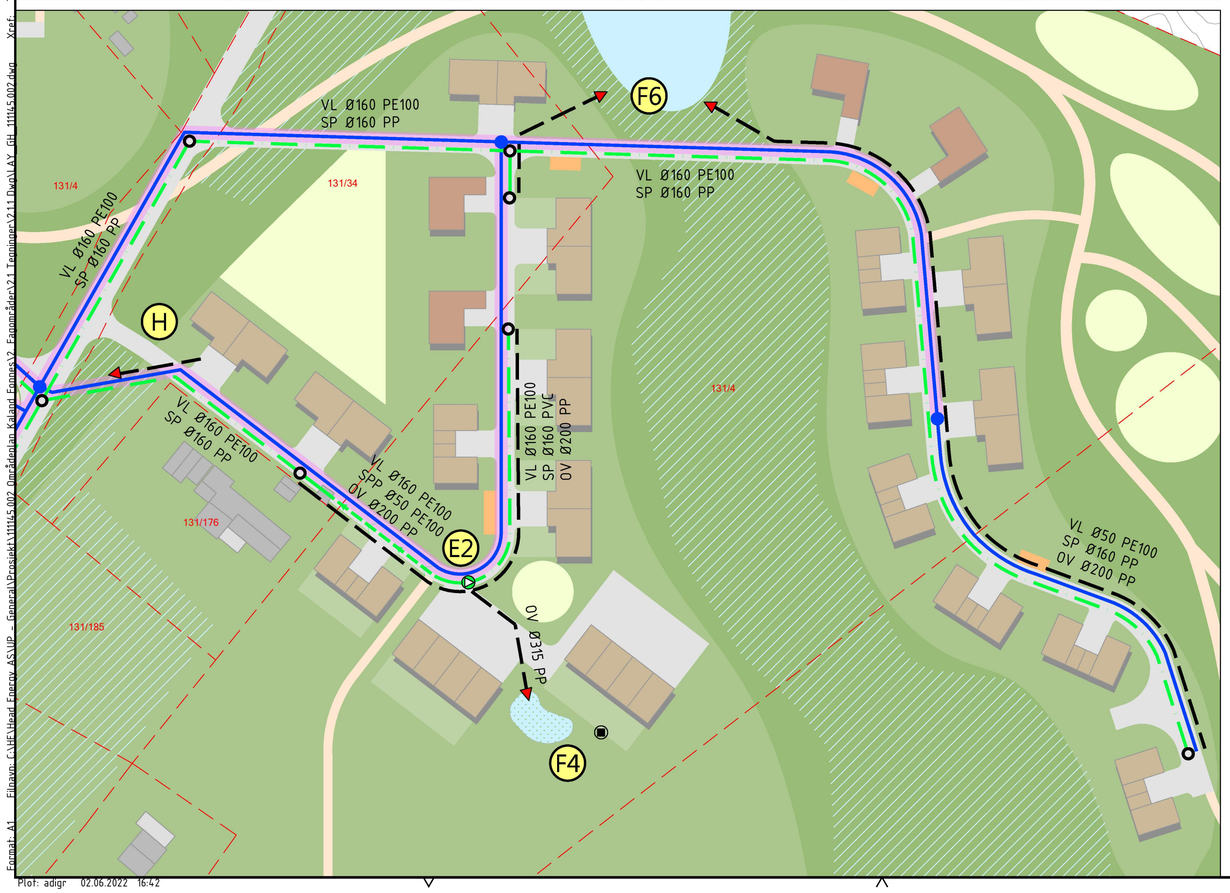

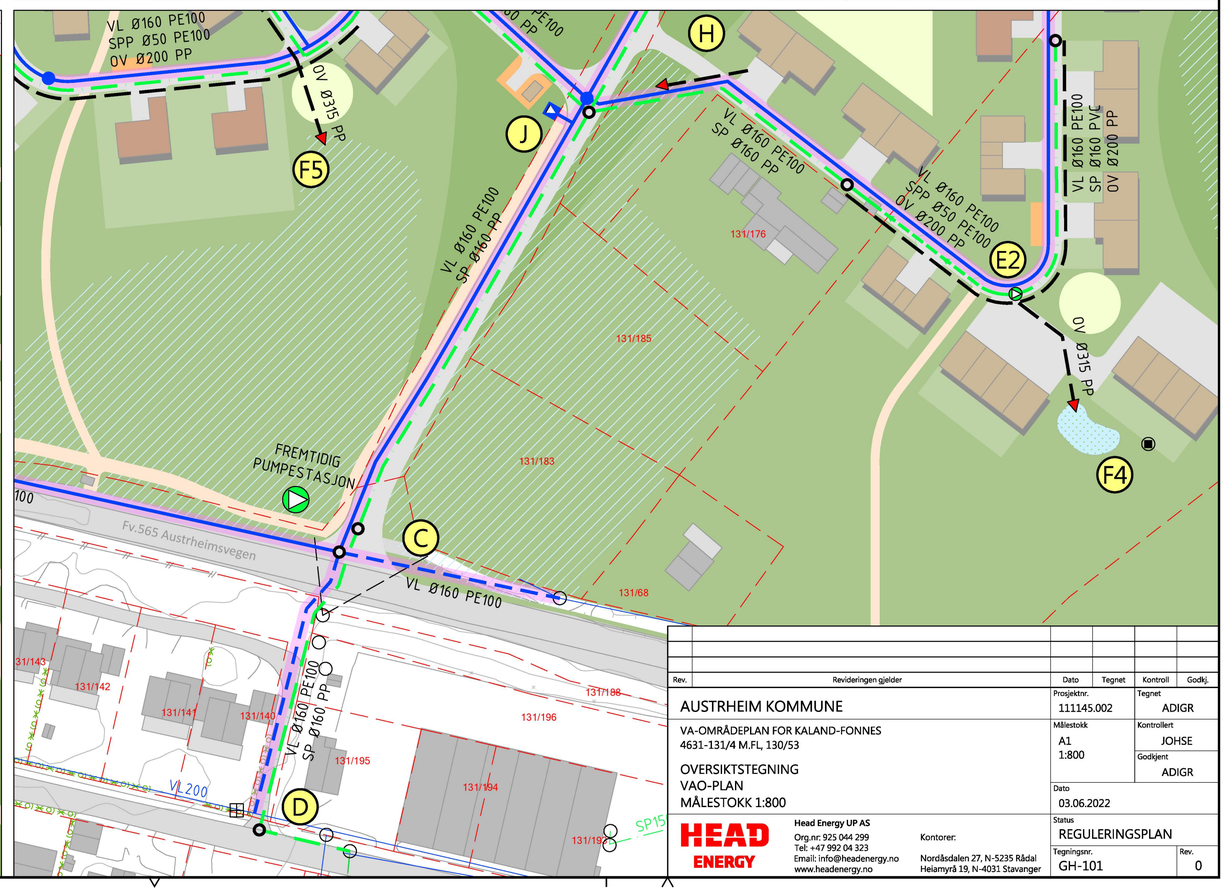

Rev.	Revideringen gjelder	Dato	Tegnet	Kontroll	Godkj.

AUSTRHEIM KOMMUNE

VA-OMRÅDEPLAN FOR KALAND-FONNES
4631-131/4 M.FL, 130/53

OVERSIKTSTEGNING
VAO-PLAN
MÅLESTOKK 1:800

Prosjektnr.	111145.002
Tegnet	ADIGR
Målestokk	A1 1:800
Kontrollert	JOHSE
Godkjent	ADIGR
Dato	03.06.2022
Status	REGULERINGSPLAN
Tegningsnr.	GH-101
Rev.	0

HEAD ENERGY

Head Energy UP AS
Org.nr: 925 044 299
Tel: +47 992 04 323
Email: info@headenergy.no
www.headenergy.no

Kontorer:
Nordåsdalen 27, N-5235 Rådal
Heiamyrå 19, N-4031 Stavanger

Format: A1 Filnavn: C:\HE\Head Energy AS\UP - General\Prosjekt\111145.002 Områdeplan Kaland Fonnes\2 Fagområder\2.1 Tegninger\2.1.1 Dwg\1 AV Gid: 111145.002.dwg Xref: T_KART_BYGG_111145.002.dwg T_KART_TOMTER_111145.002.dwg T_KART_ILPLAN_111145.002.dwg T_KART_VA_ANTATT_111145.002.dwg T_KART_VA_VERIFISERT_111145.002.dwg
Plot: adigr 02.06.2022 16:42