


Leilighetsplan


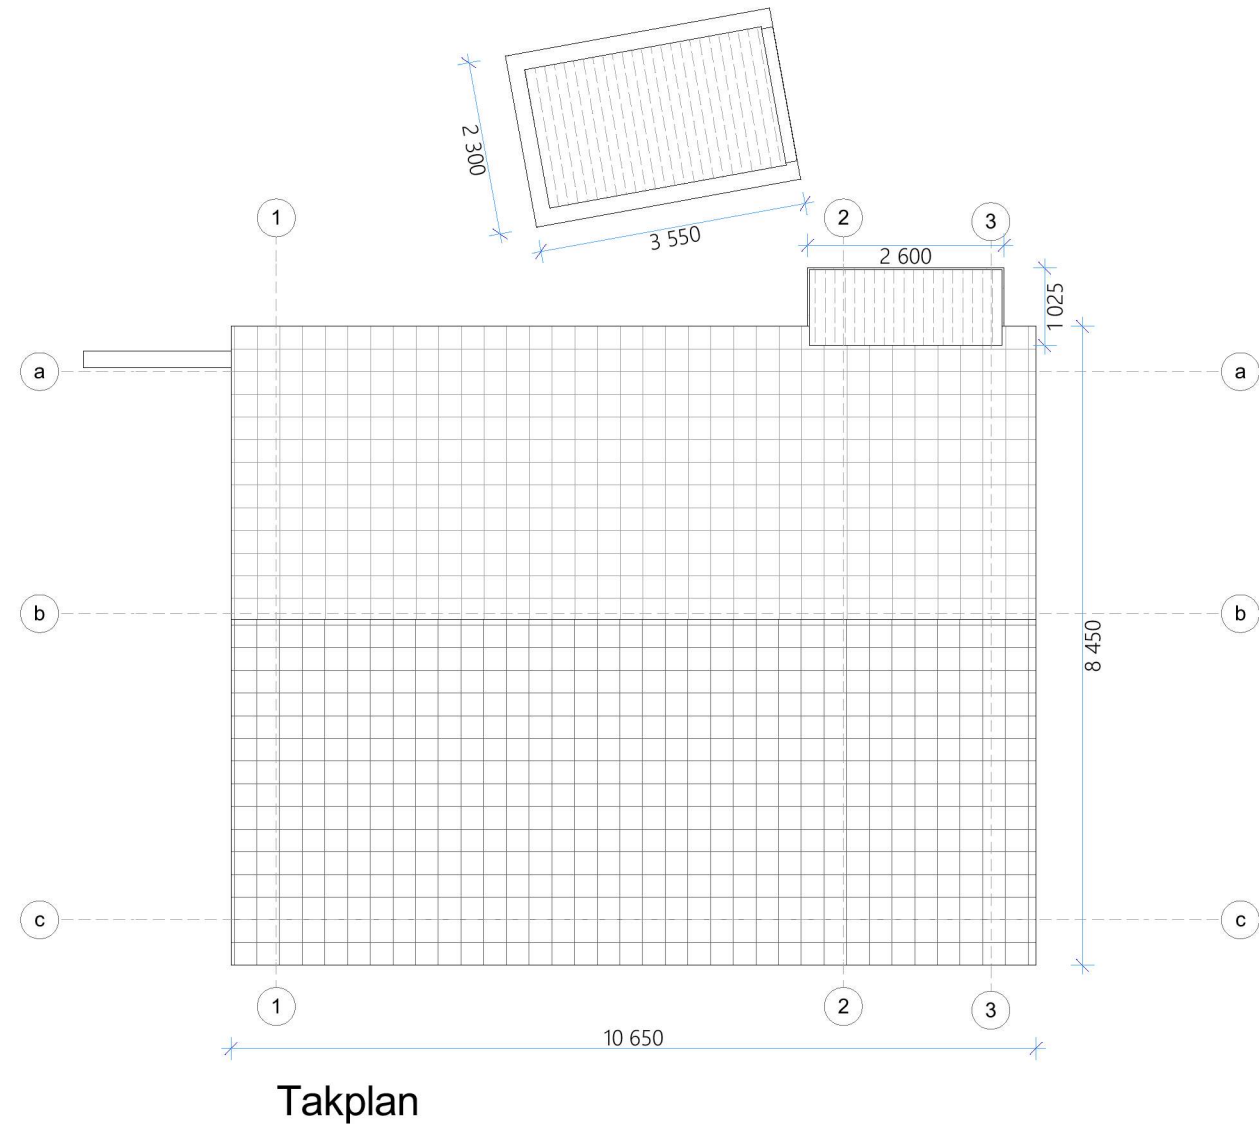


Takplan

83-01 Romprogram		
Zone Number	Romnavn	Nettoareal
11	entre	4,25
12	stove/kjøkken	23,99
13	sov/vakt	7,68
14	soverom	8,80
15	bad/vakt	3,88
16	bad	8,16
17	tek	2,68
		59,44 m²

BRA,
netto oppvarma areal + sportsbod

Bygg 2 og 3

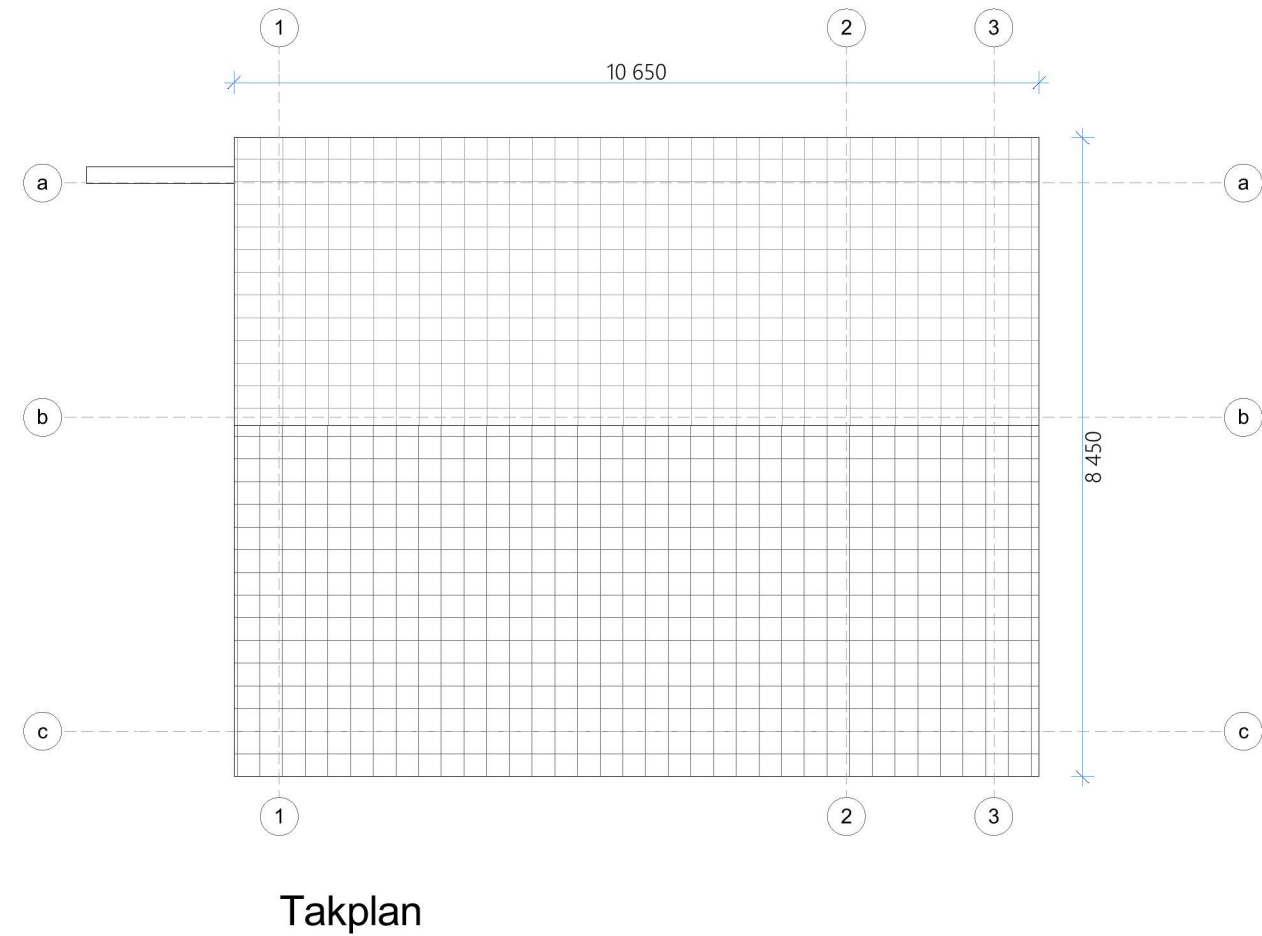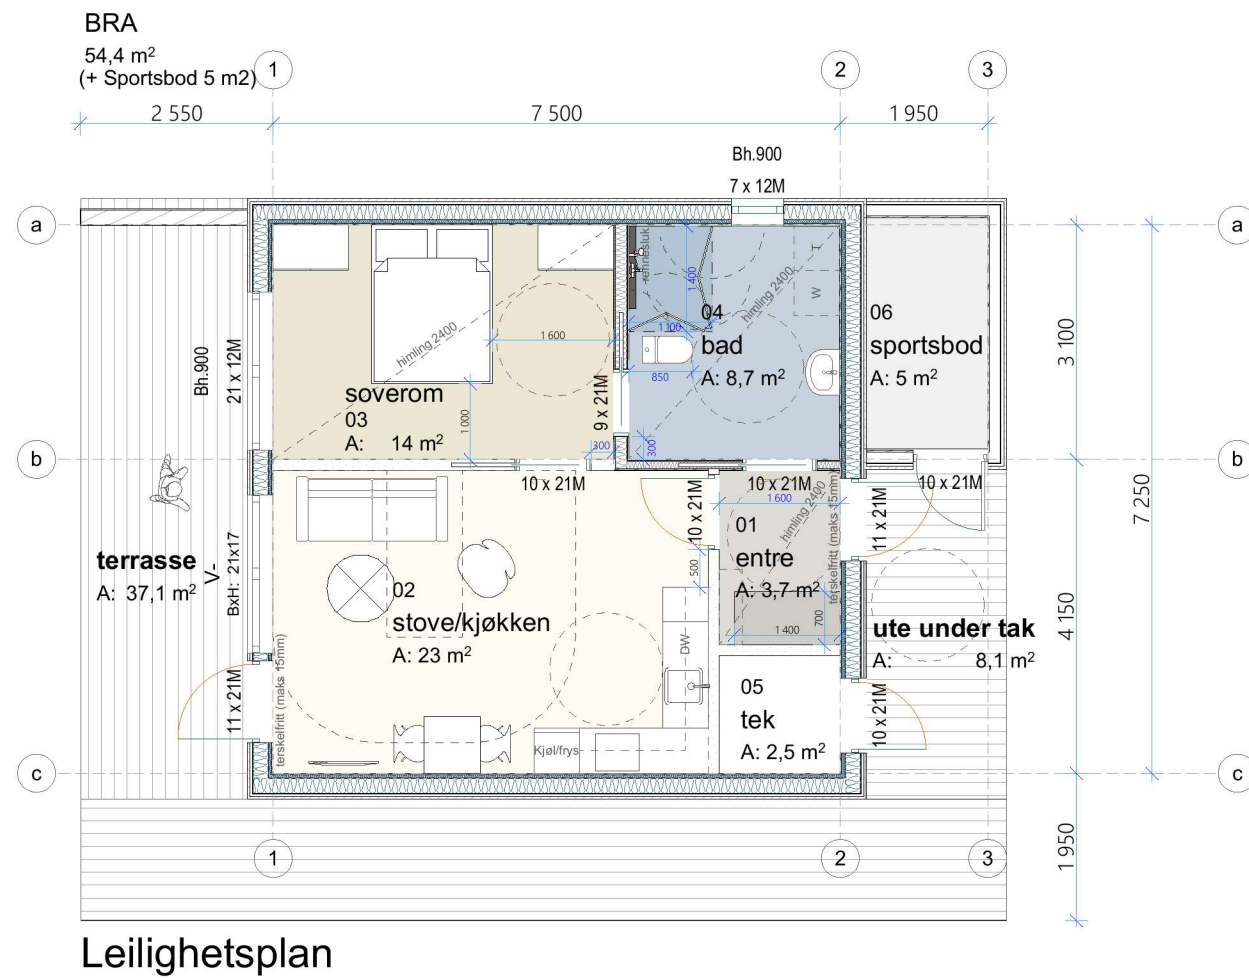


83-01 Romprogram		
Zone Number	Romnavn	Nettoareal
01	entre	3,68
02	stove/kjøkken	23,00
03	soverom	13,95
04	bad	8,68
05	tek	2,48
06	sportsbod	5,02
		56,81 m²

BRA,
netto oppvarma areal + sportsbod


Nordlihøgda bustader, søknadsteikning Plantegning Bygg 2 og 3

Bygg 2 og 3

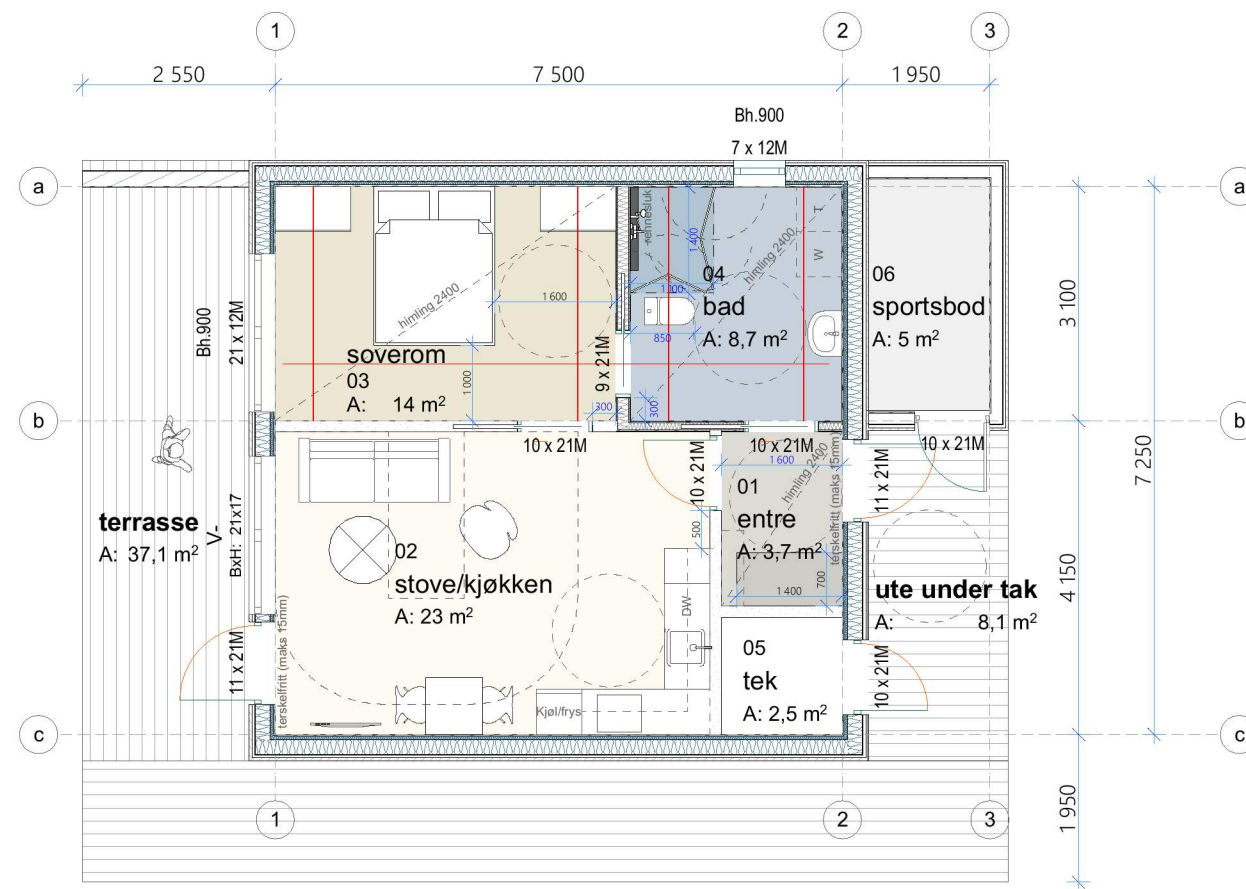


Raude linjer indikerer plassering av takheis. Detaljprosjekters av leverandør.


Bygg 1

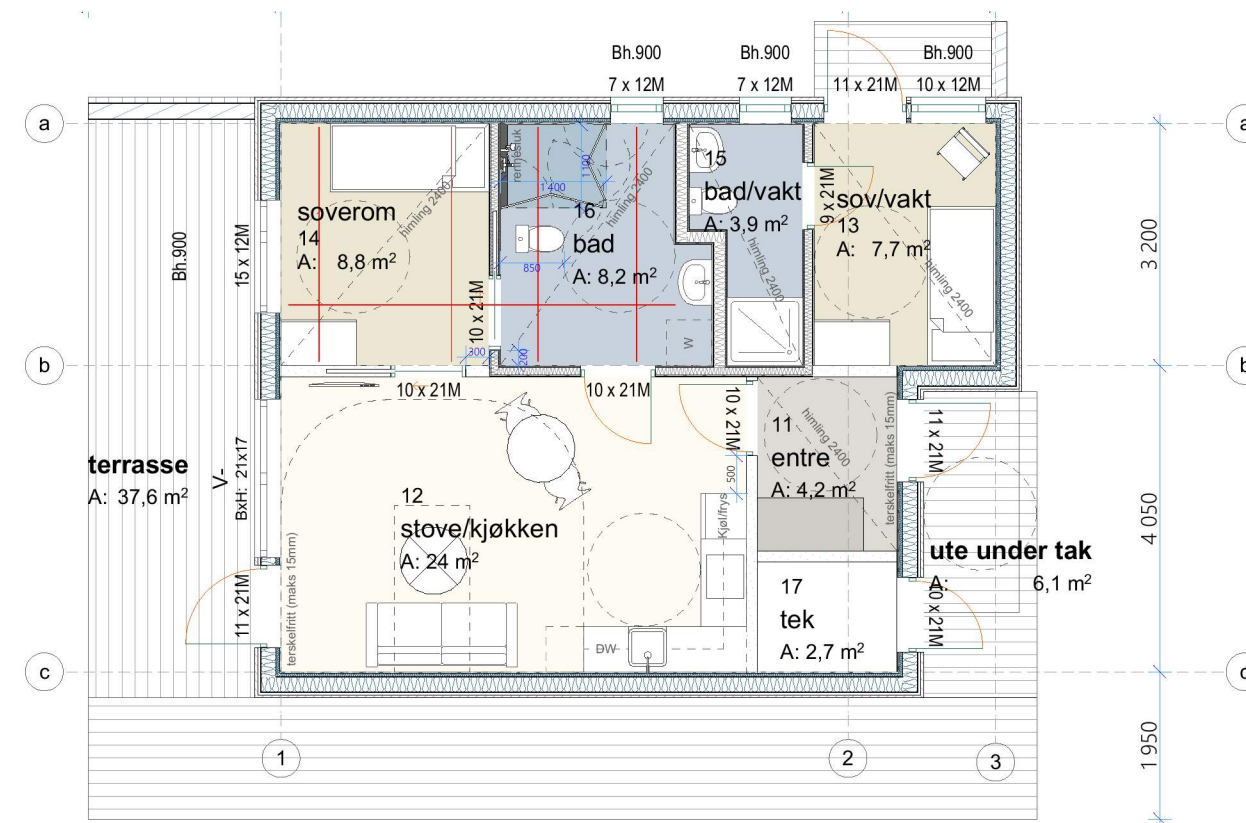



Nordlihøgda bustader, søknadsteikning Skjema takheis

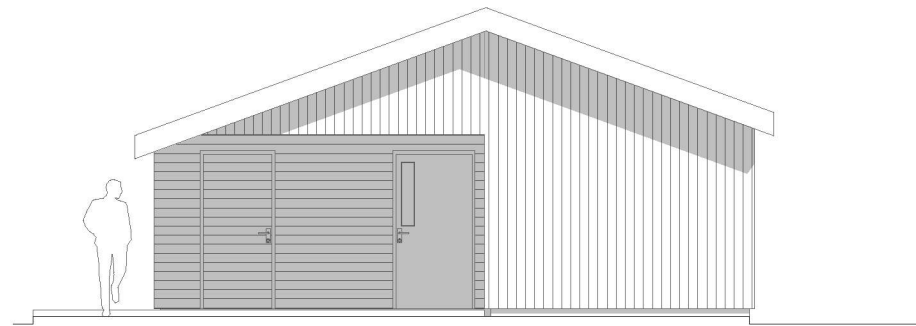


Fasade Noraust

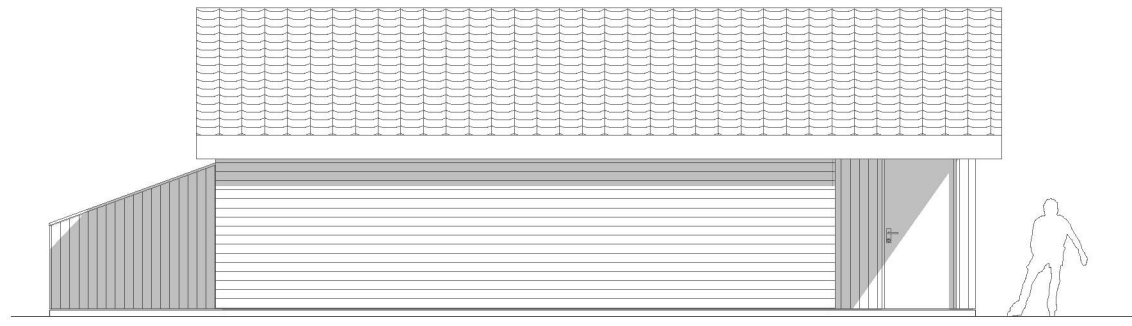

Fasade Sørøst

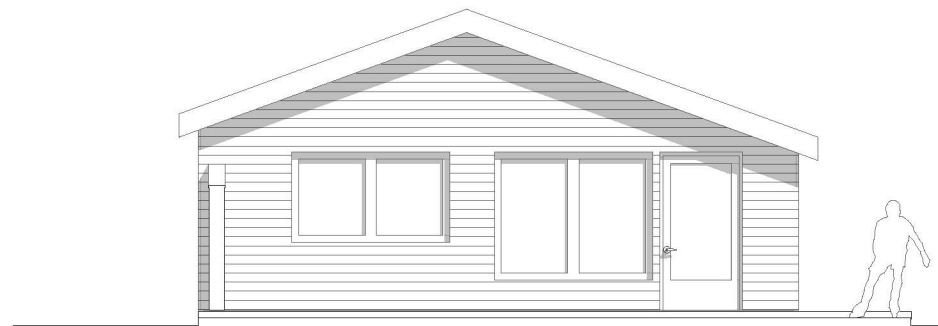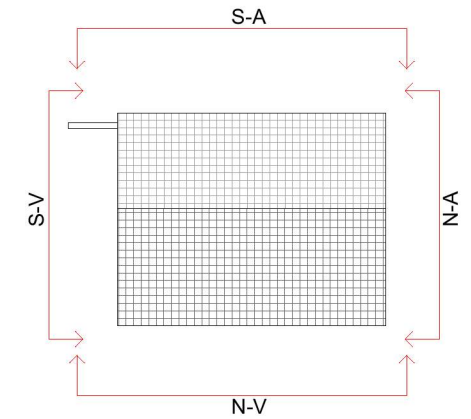


Fasade Sørvest

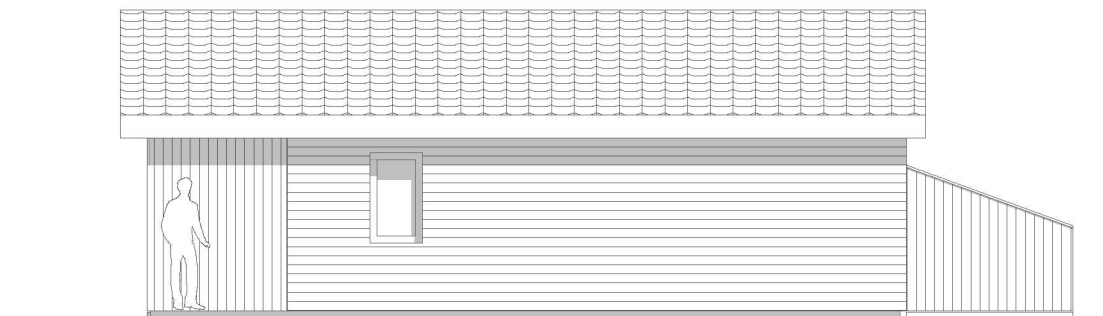


Fasade Nordvest



Nordlihøgda bustader, søknadsteikning Fasader Bygg 2 og 3

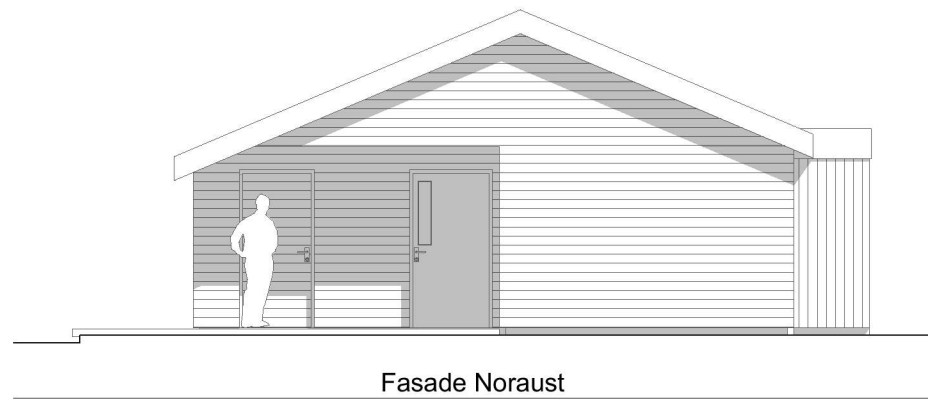


Fasade Noraust

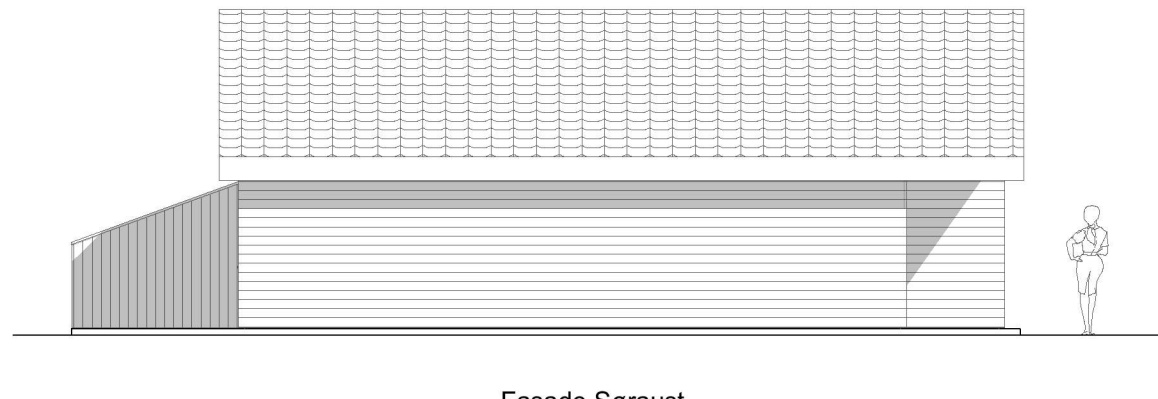

Fasade Søraust

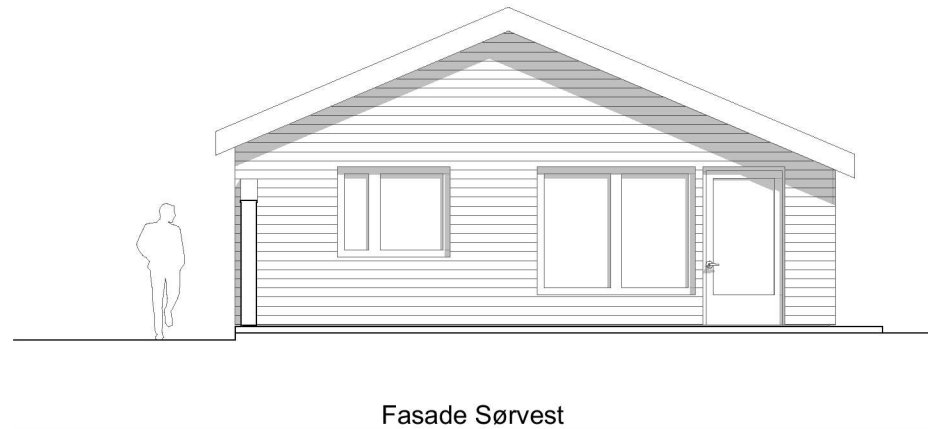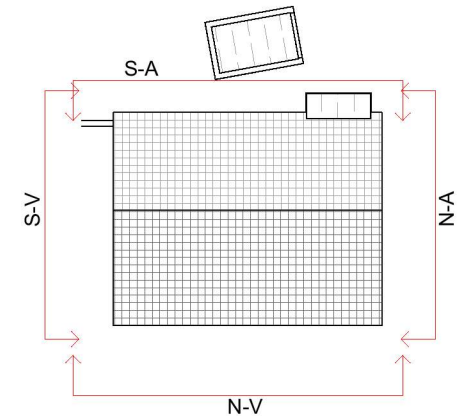

Fasade Sørvest

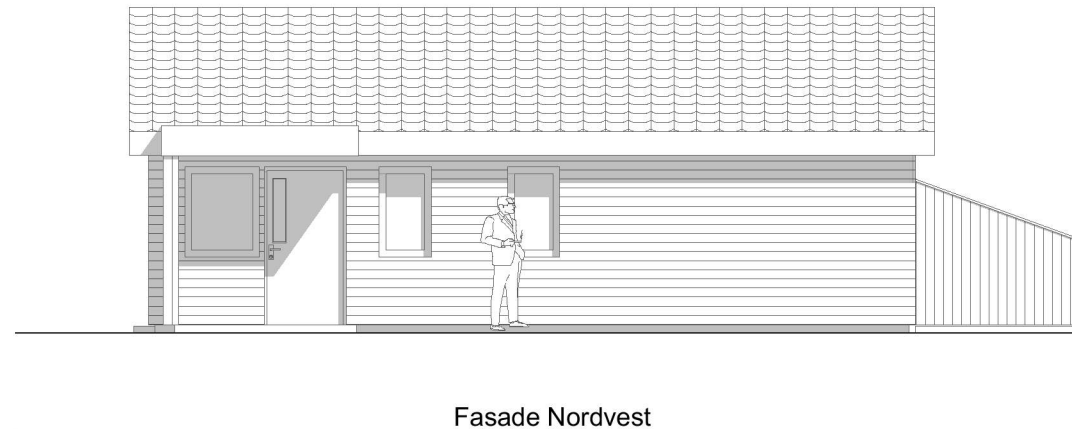

Fasade Nordvest

Nordlihøgda bustader, søknadsteikning Fasader Bygg 1

LINK ARKITEKTUR

Team Bergen
Dreggsallmenningen 10/12
5003 Bergen

Telefon: +47 55 57 34 00
E-post: bergen@linkarkitektur.no
Org.nr.: 975999726

Nordlihøgda bustader


Tegn.nr

20-402


Indeks

Mål: 1:100 Dato: 23.03.2022 Tegn.: år Kontr.: år/anm Godkj.: eh Ansv.: Håkon Iversen Rev.dato:


Bygg 2 og 3

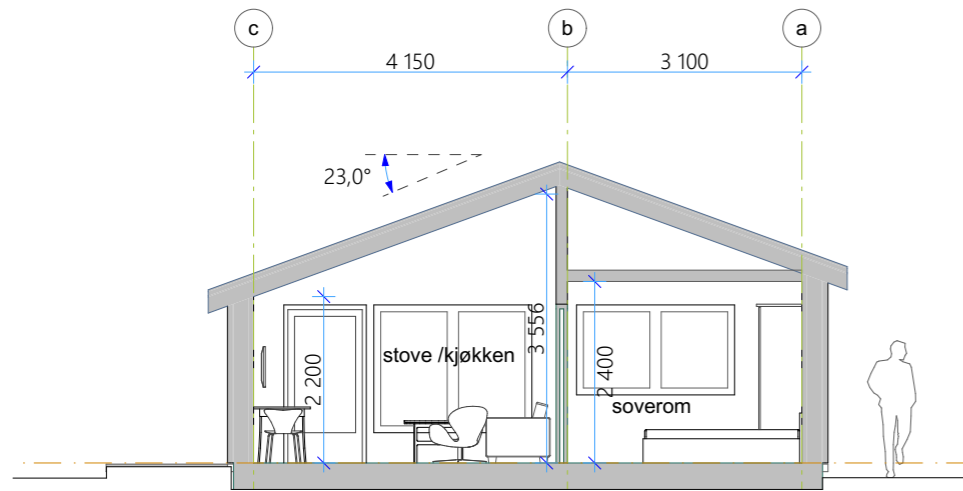


Snitt A 1:100

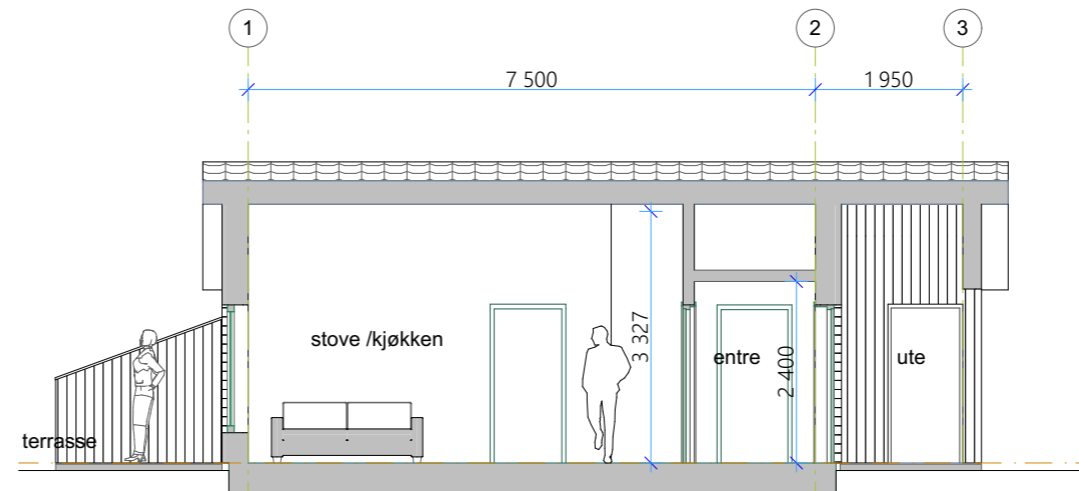


Snitt B 1:100

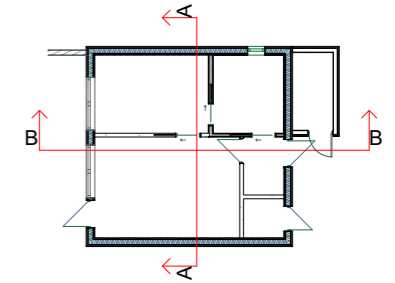


Bygg 1

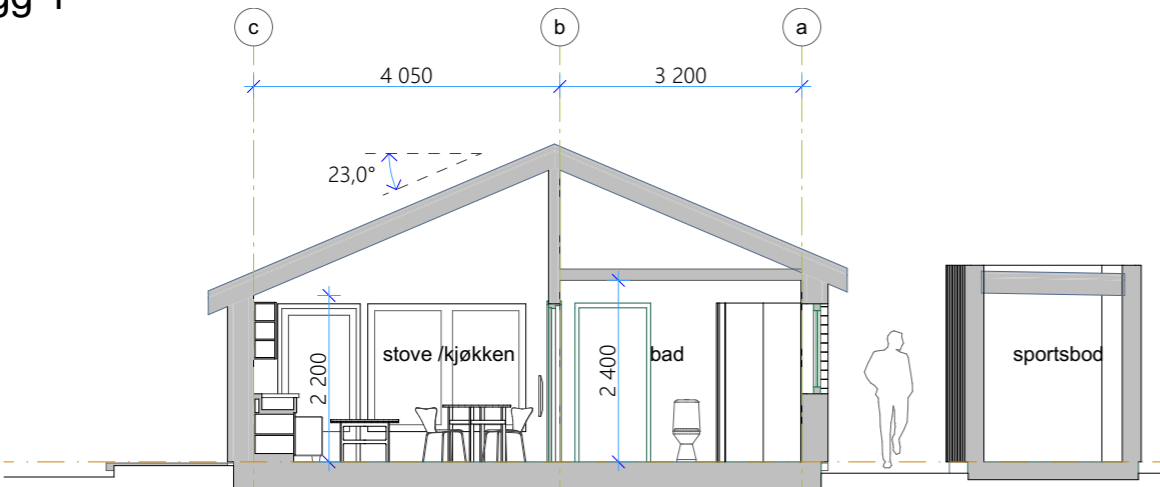



Snitt C 1:100

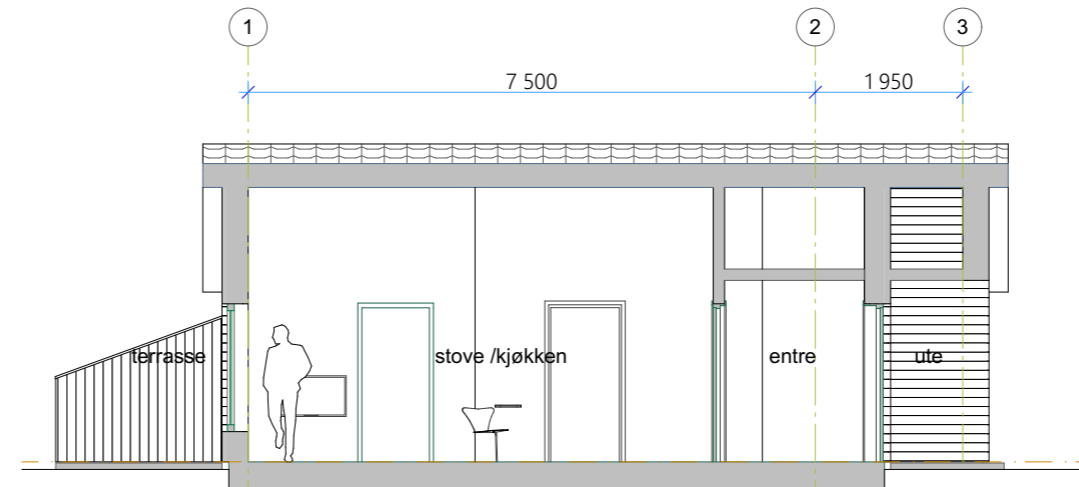

Snitt D 1:100

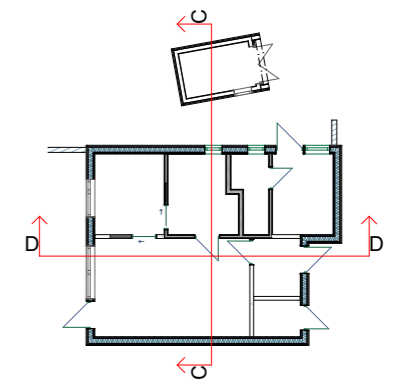

Nordlihøgda bustader, søknadsteikning Snitt Bygg 1, 2 og 3

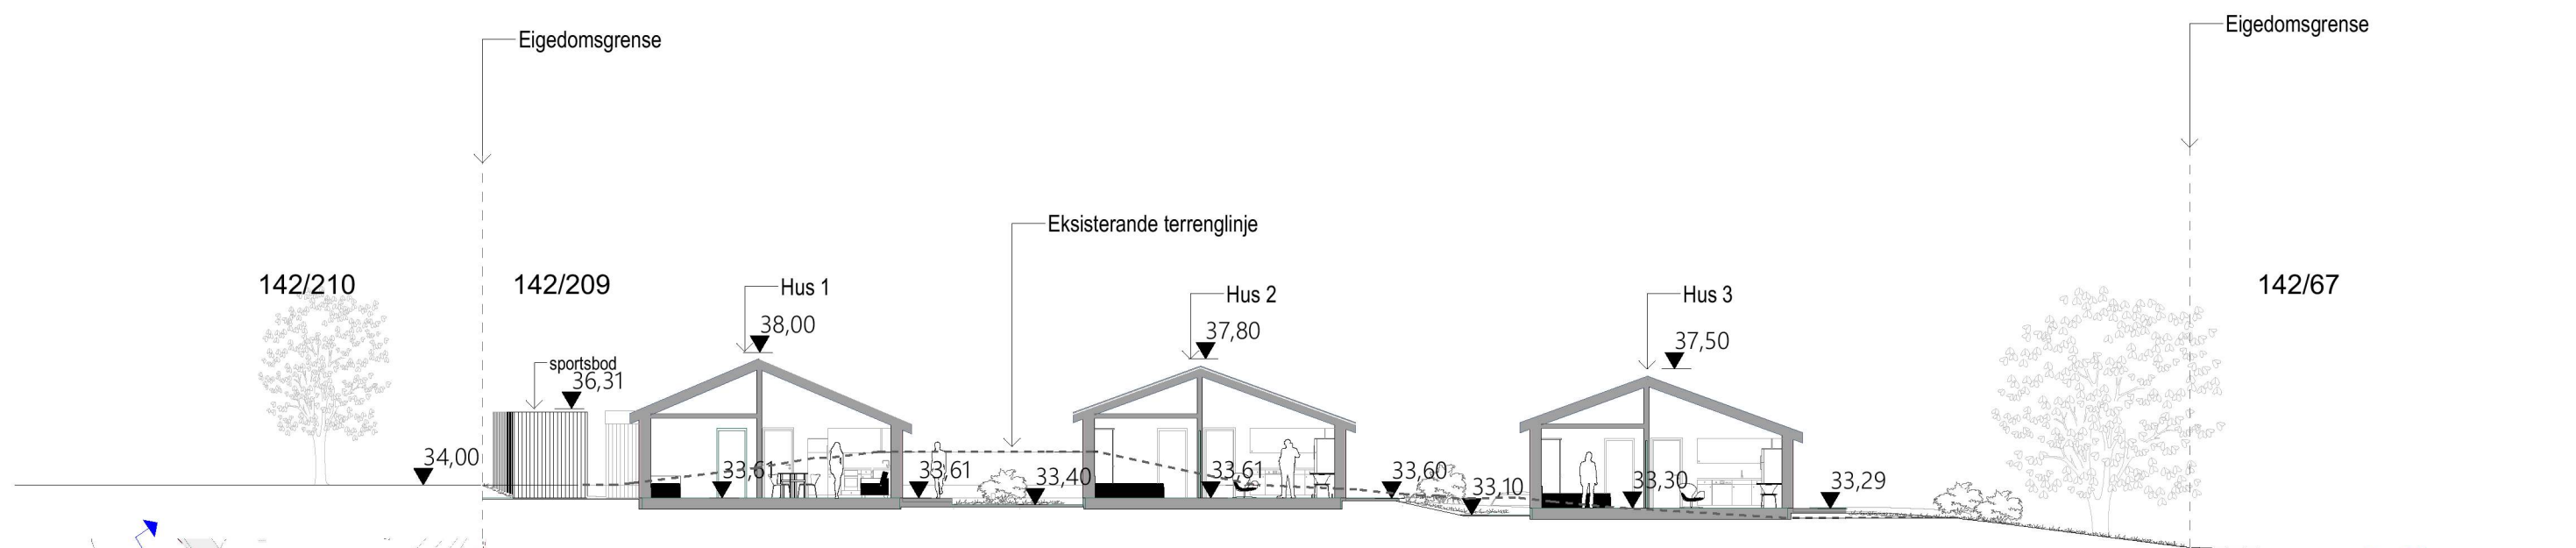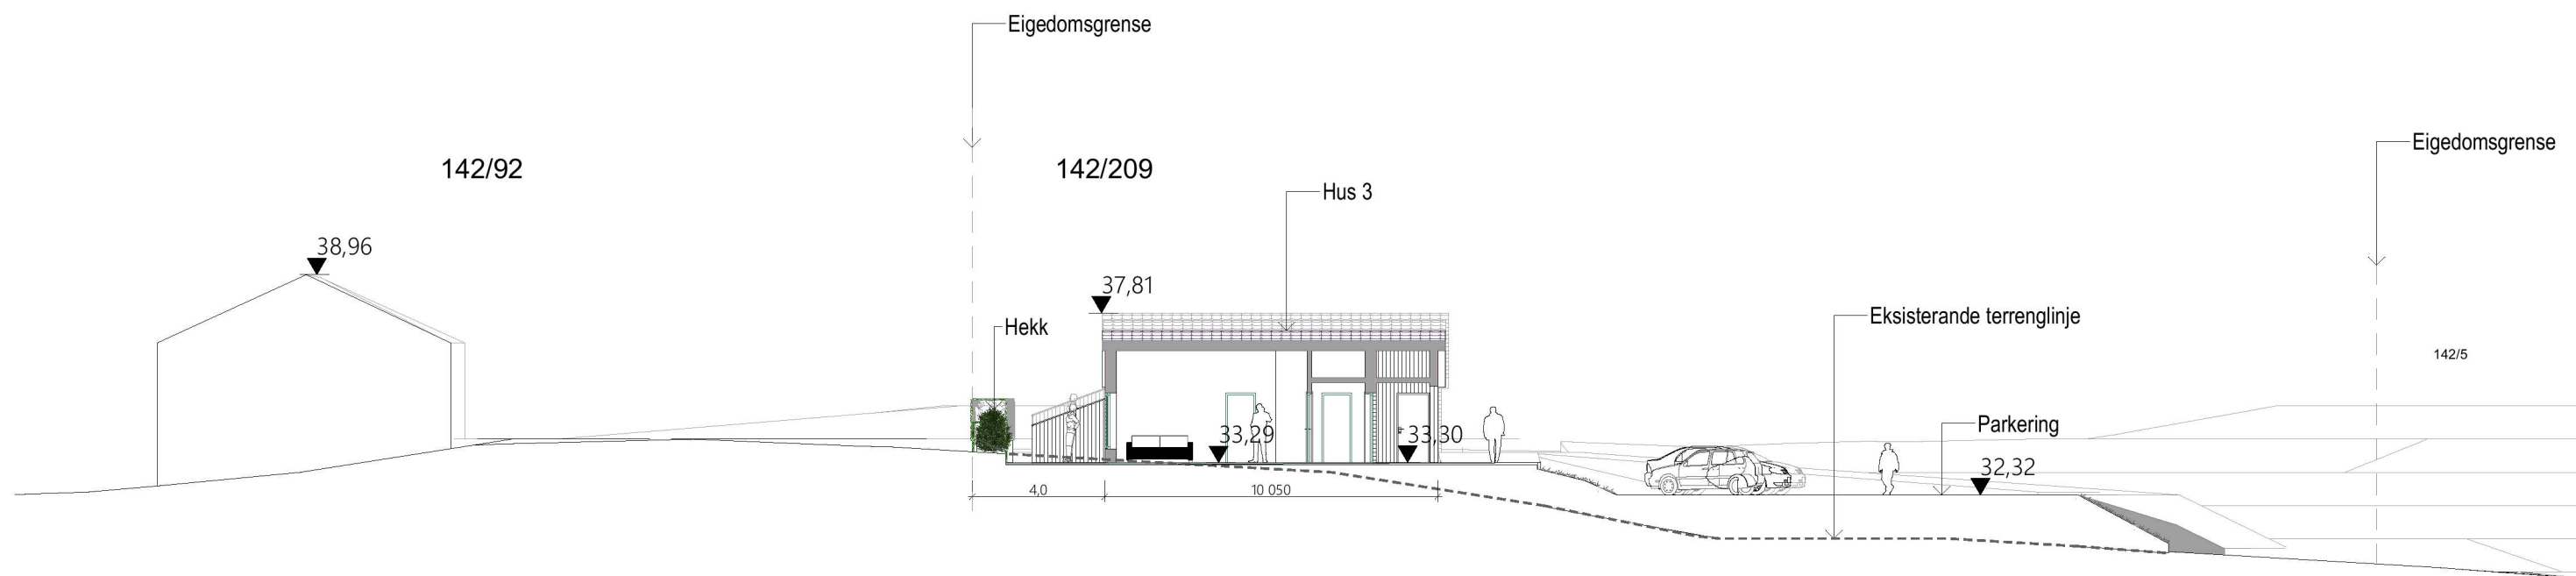

revisjon A: Hekk er visualisert i eigedomsgrense mot vest.

Norlihøgda bustader, Søknadsteikning Landskapssnitt_

LINK ARKITEKTUR


Team Bergen
Dreggsallmenningen 10/12
5003 Bergen


Telefon: +47 55 57 34 00
E-post: bergen@linkarkitektur.no
Org.nr.: 975999726

Norlihøgda bustader

Tegn.nr
20-301 Indeks
A

Mål: 1:200 Dato: 23.03.2022 Tegn.: år Kontr.: år/anm Godkj.: eh Ansv.: Håkon Iversen Rev.dato: 02.05.2022

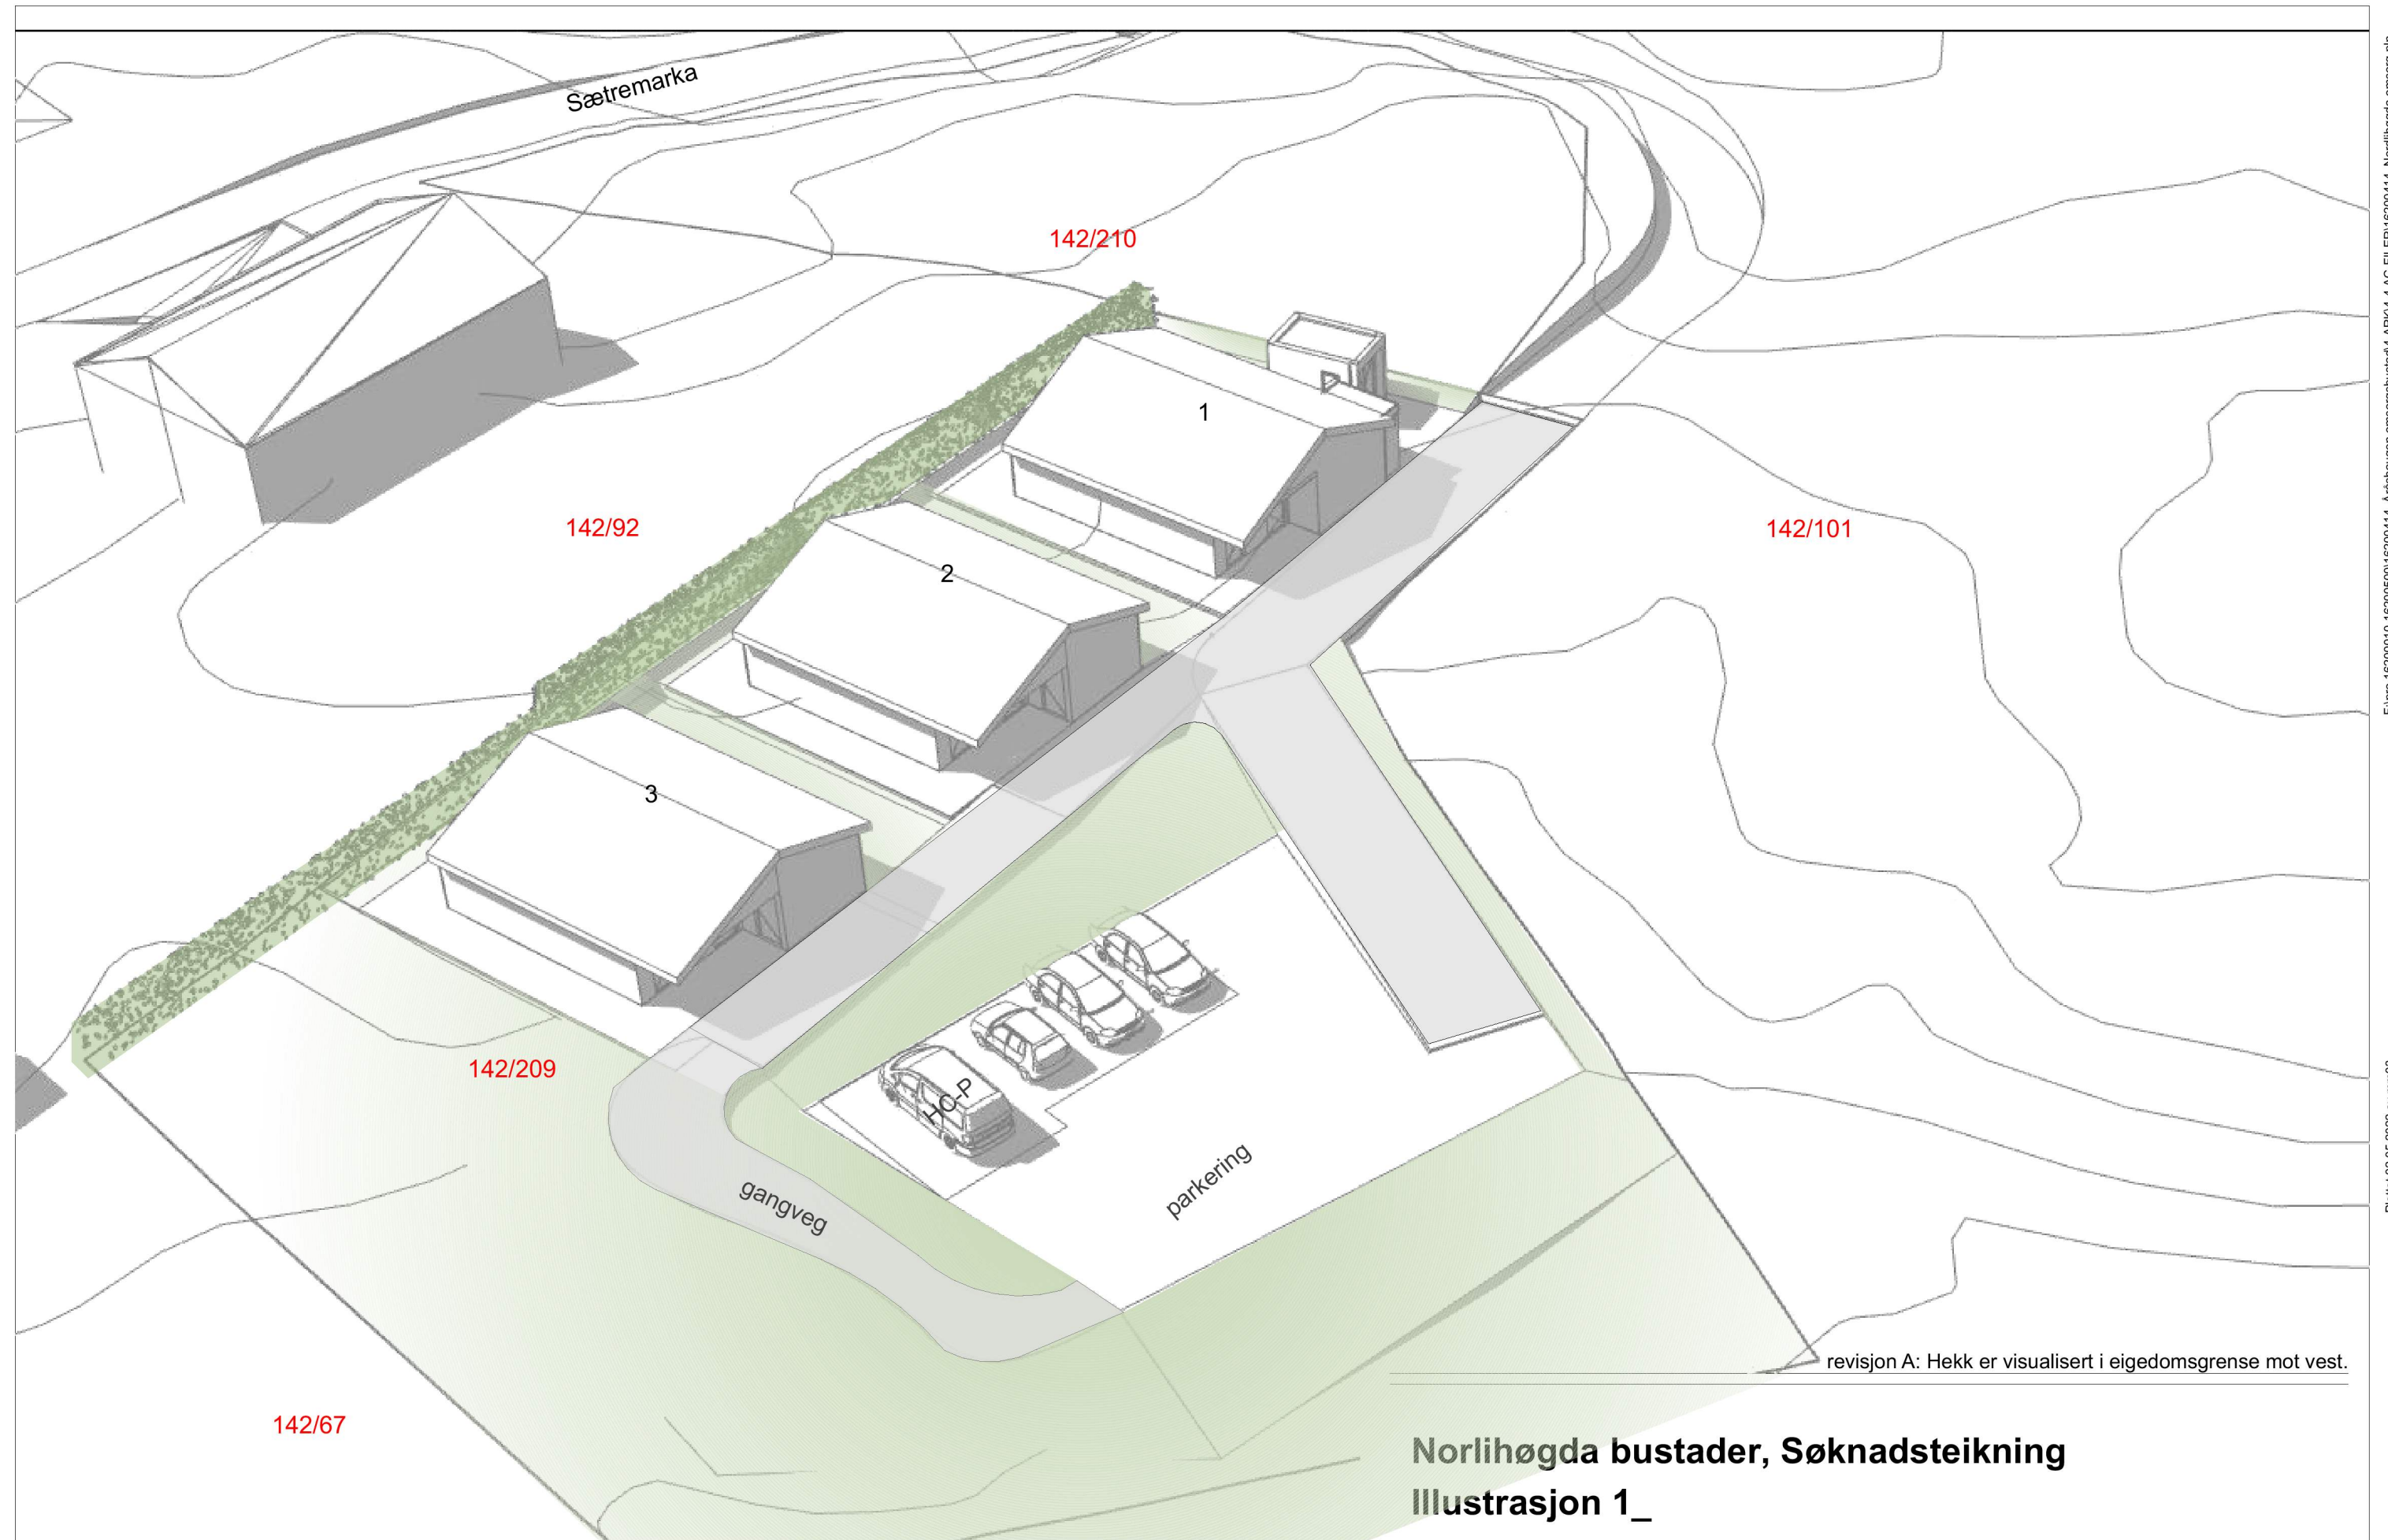

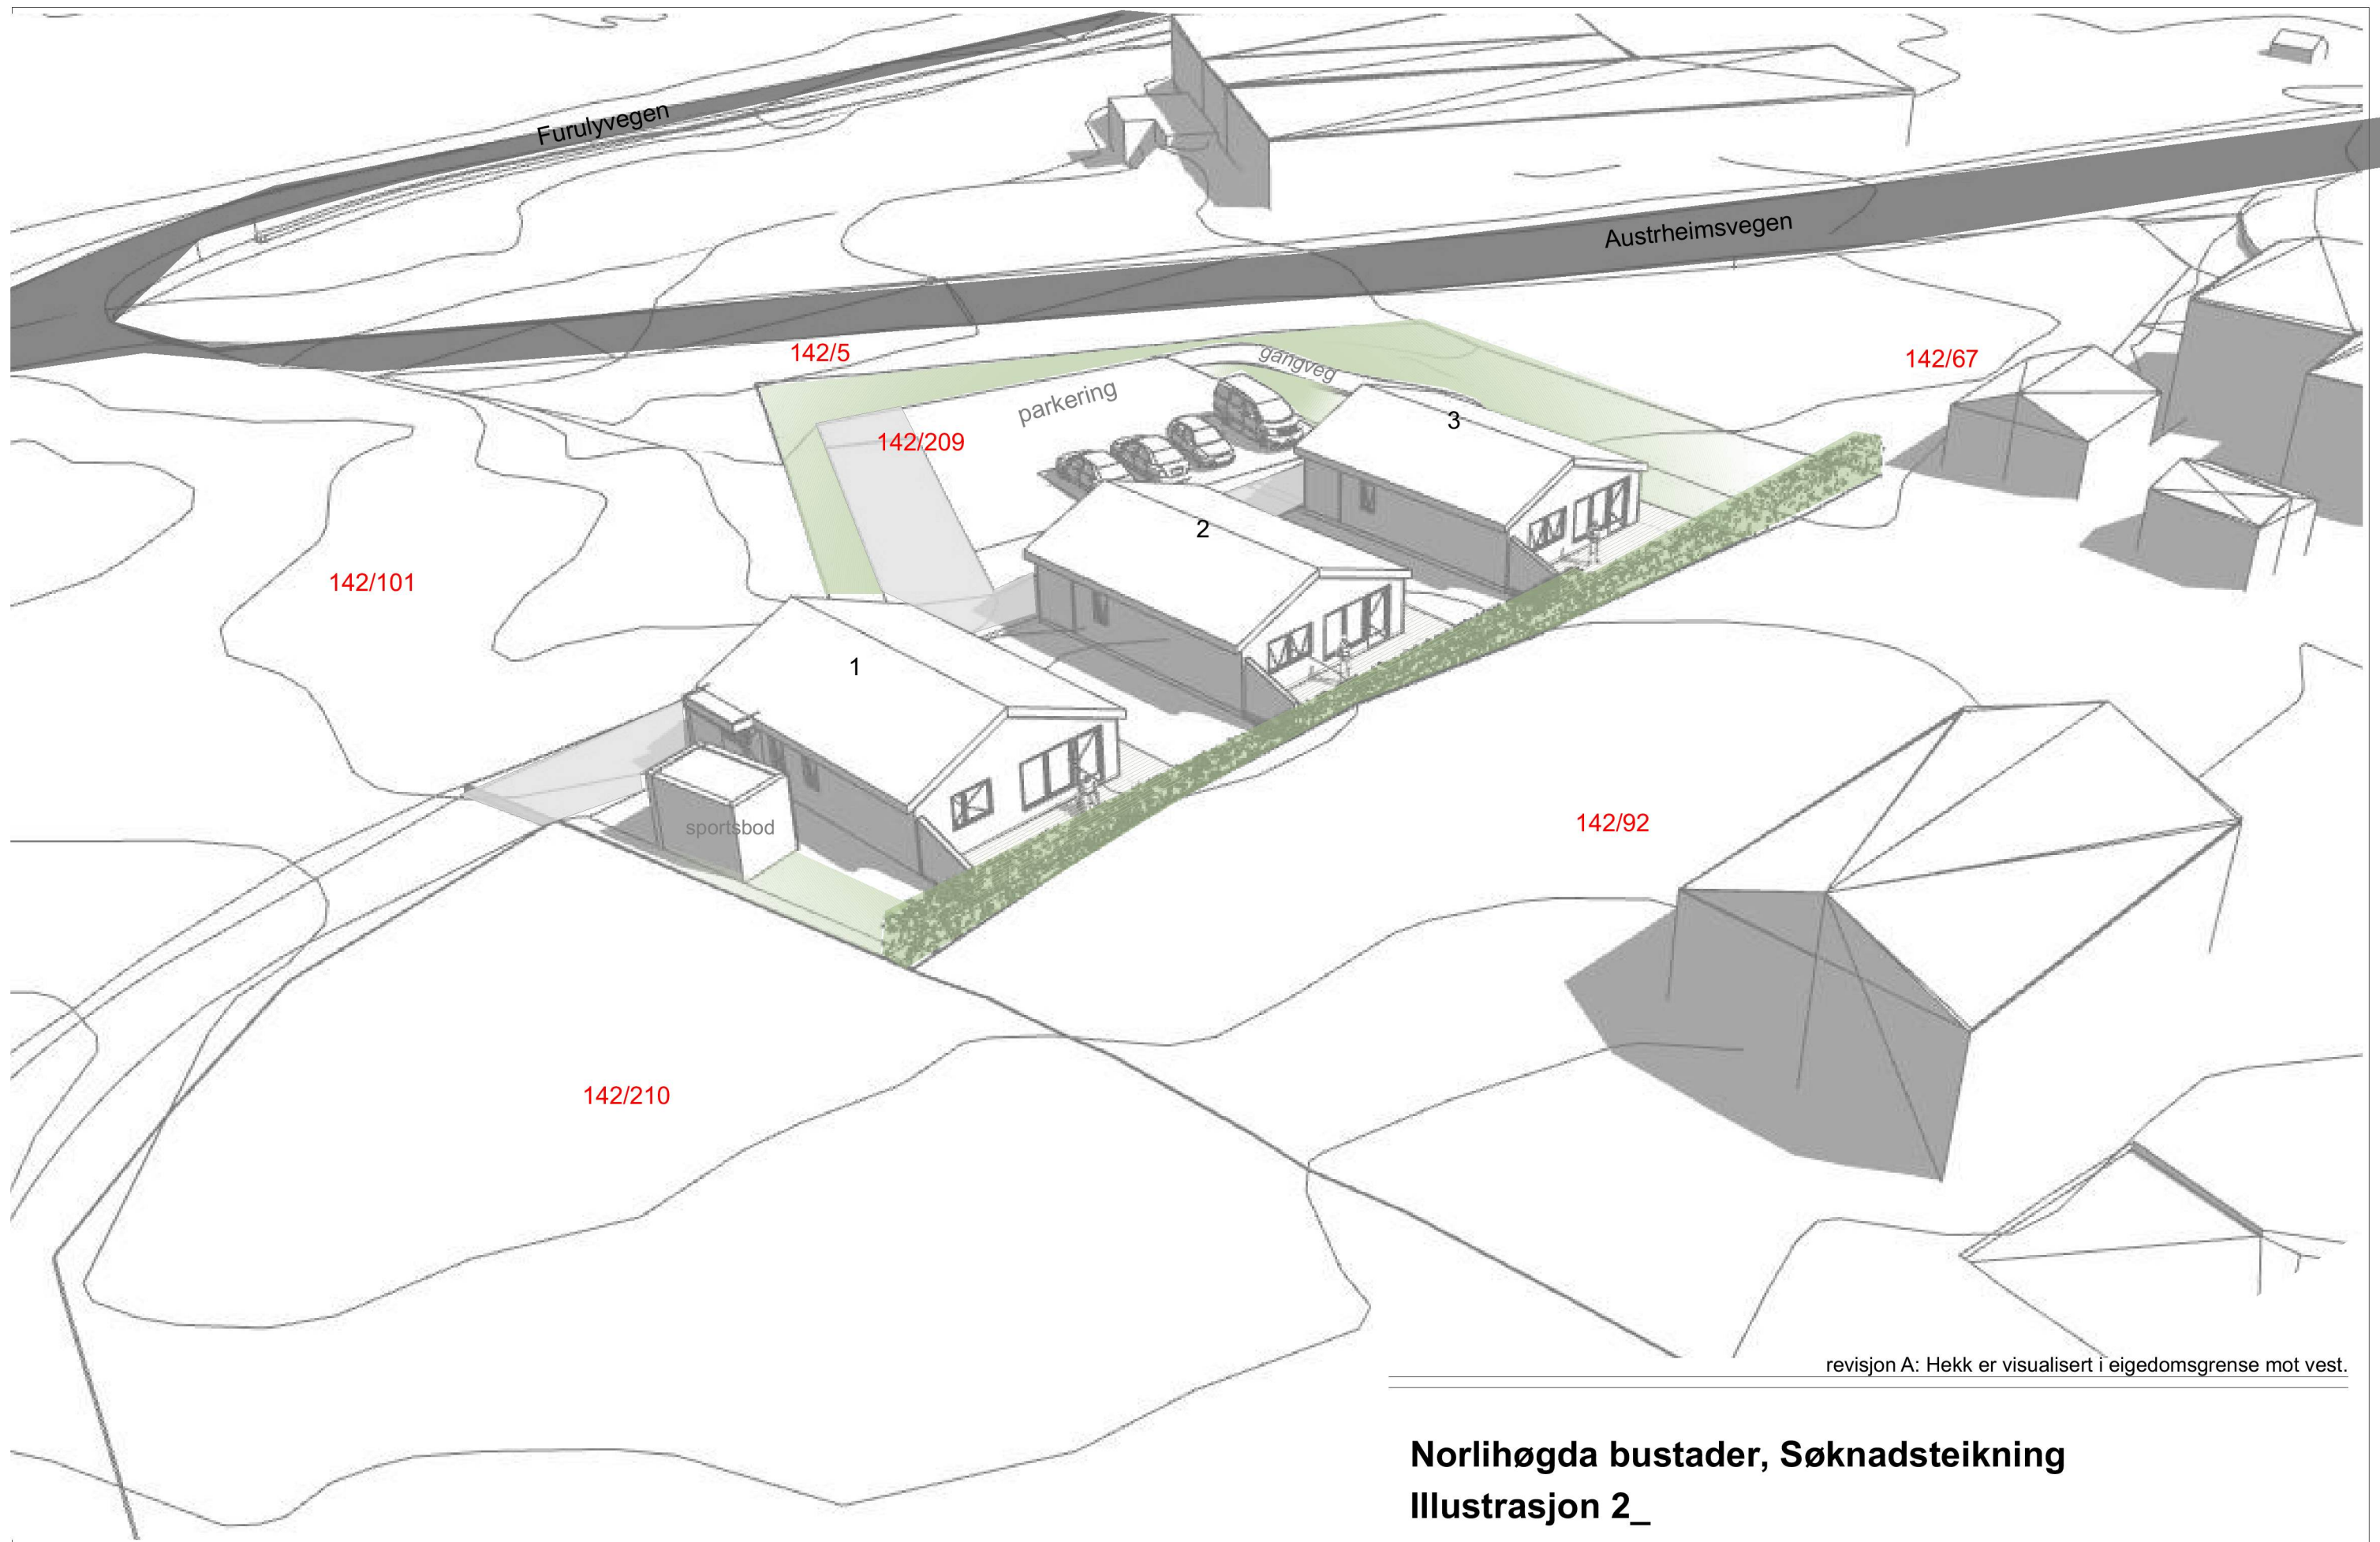

revisjon A: Hekk er visualisert i eigedomsgrense mot vest.

Norlihøgda bustader, Søknadsteikning Illustrasjon 2_

LINK ARKITEKTUR

Team Bergen
Dreggsallmenningen 10/12
5003 Bergen

Telefon: +47 55 57 34 00
E-post: bergen@linkarkitektur.no
Org.nr.: 975999726



Norlihøgda bustader

Tegn.nr
20-202 Indeks
A

Mål: 1:100 Dato: 23.03.2022 Tegn.: år Kontr.: år/anm Godkj.: eh Ansv.: Håkon Iversen Rev.dato: 02.05.2022

F:\pro 16200010-1620050016200414_Arshaugen omsorgsbustader\ARKIV-4 AC-FILER\16200414_Norlihøgda omsorg.pln

Plottet 02.05.2022 av rmm03

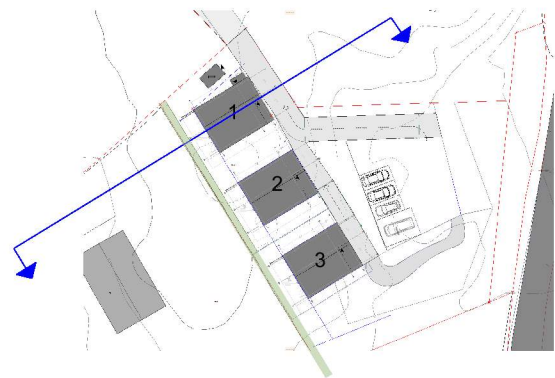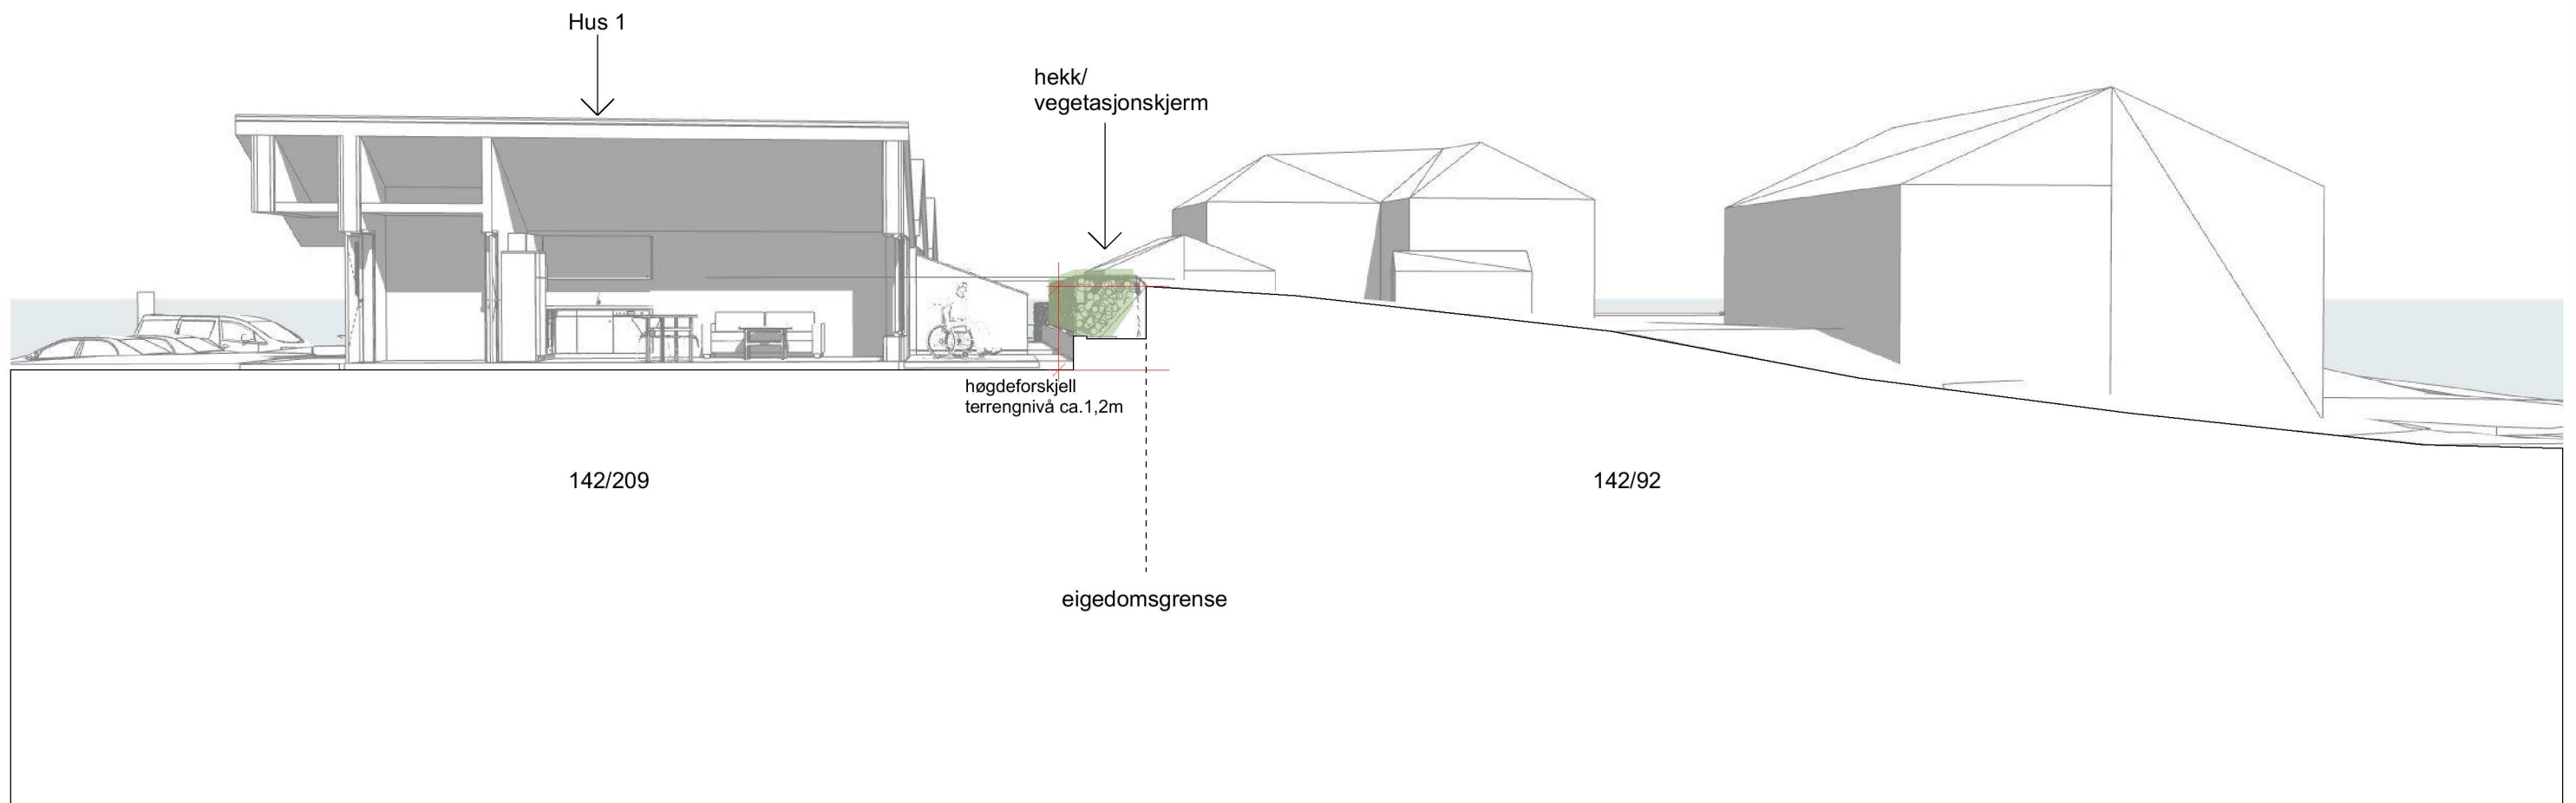

**Norlihøgda bustader, Søknadsteikning
23-203 Illustrasjonssnitt _**

LINK ARKITEKTUR

Team Bergen
Dreggsallmenningen 10/12
5003 Bergen

Telefon: +47 55 57 34 00
E-post: bergen@linkarkitektur.no
Org.nr.: 975999726

Norlihøgda bustader

Tegn.nr

Indeks

Mål: Dato: 02.05.2022 Tegn.: år Kontr.: år/anm Godkj.: eh Ansv.: Håkon Iversen Rev.dato: