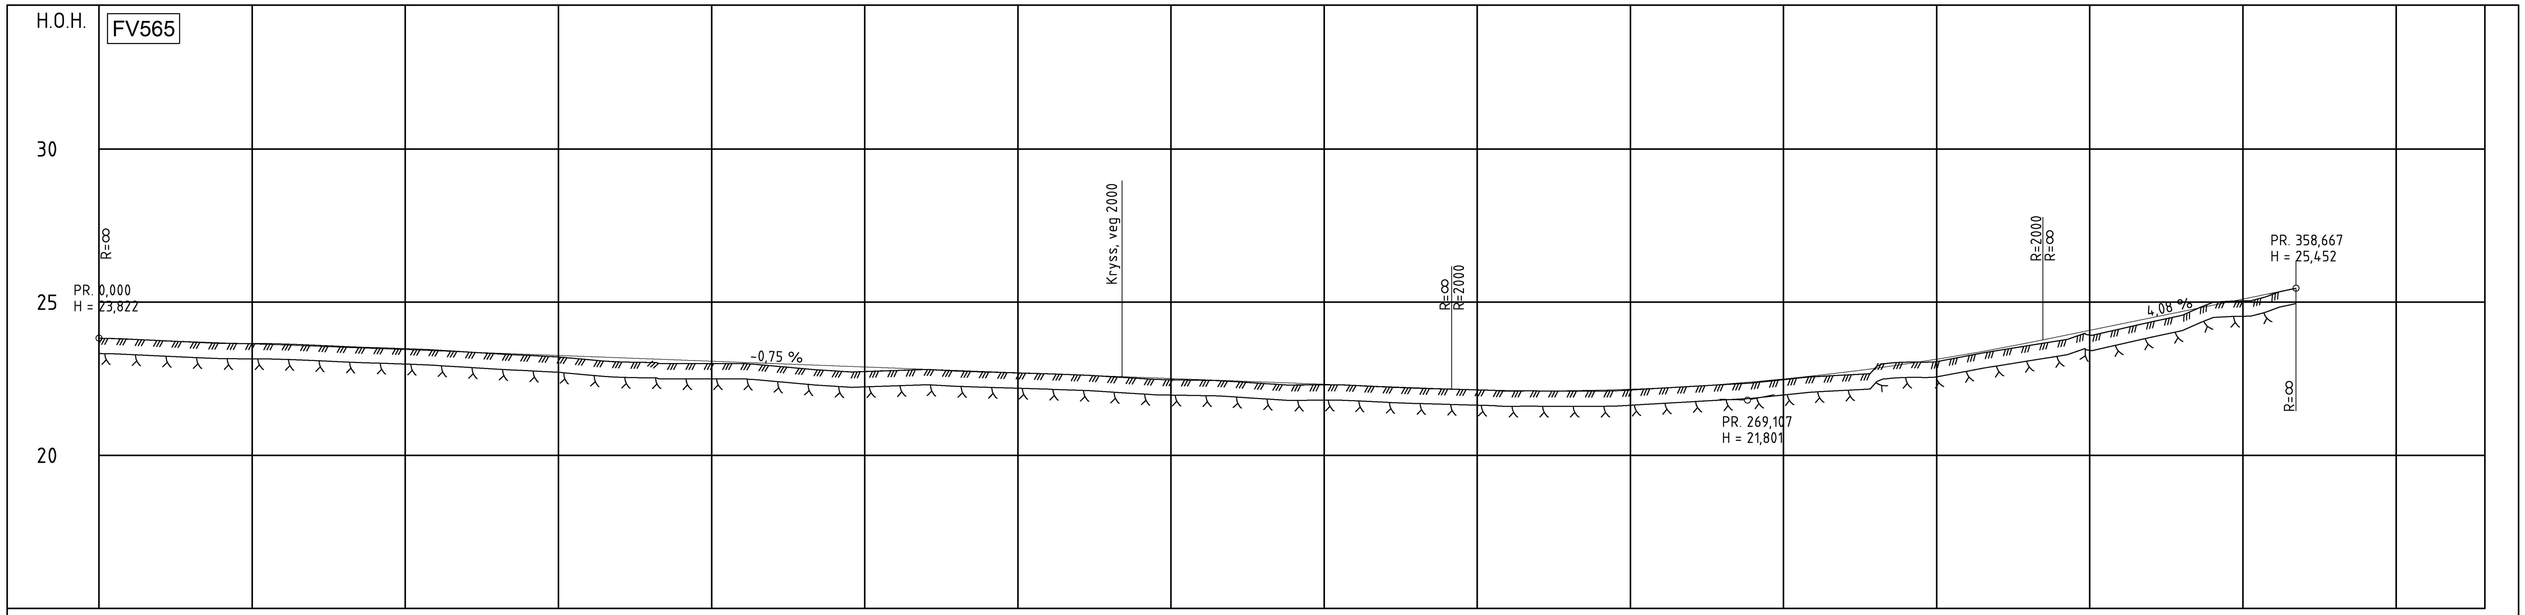

PROFIL NR.	0	25	50	75	100	125	150	175	200	225	250	275	300	325	350	375	389,5
HOR.KURV.								R=∞									
BREDDEUTV.																	
TVERRFALL																	
—— H.kj.b.k.																	
--- V.kj.b.k.																	


OVERBYGN.T.																	

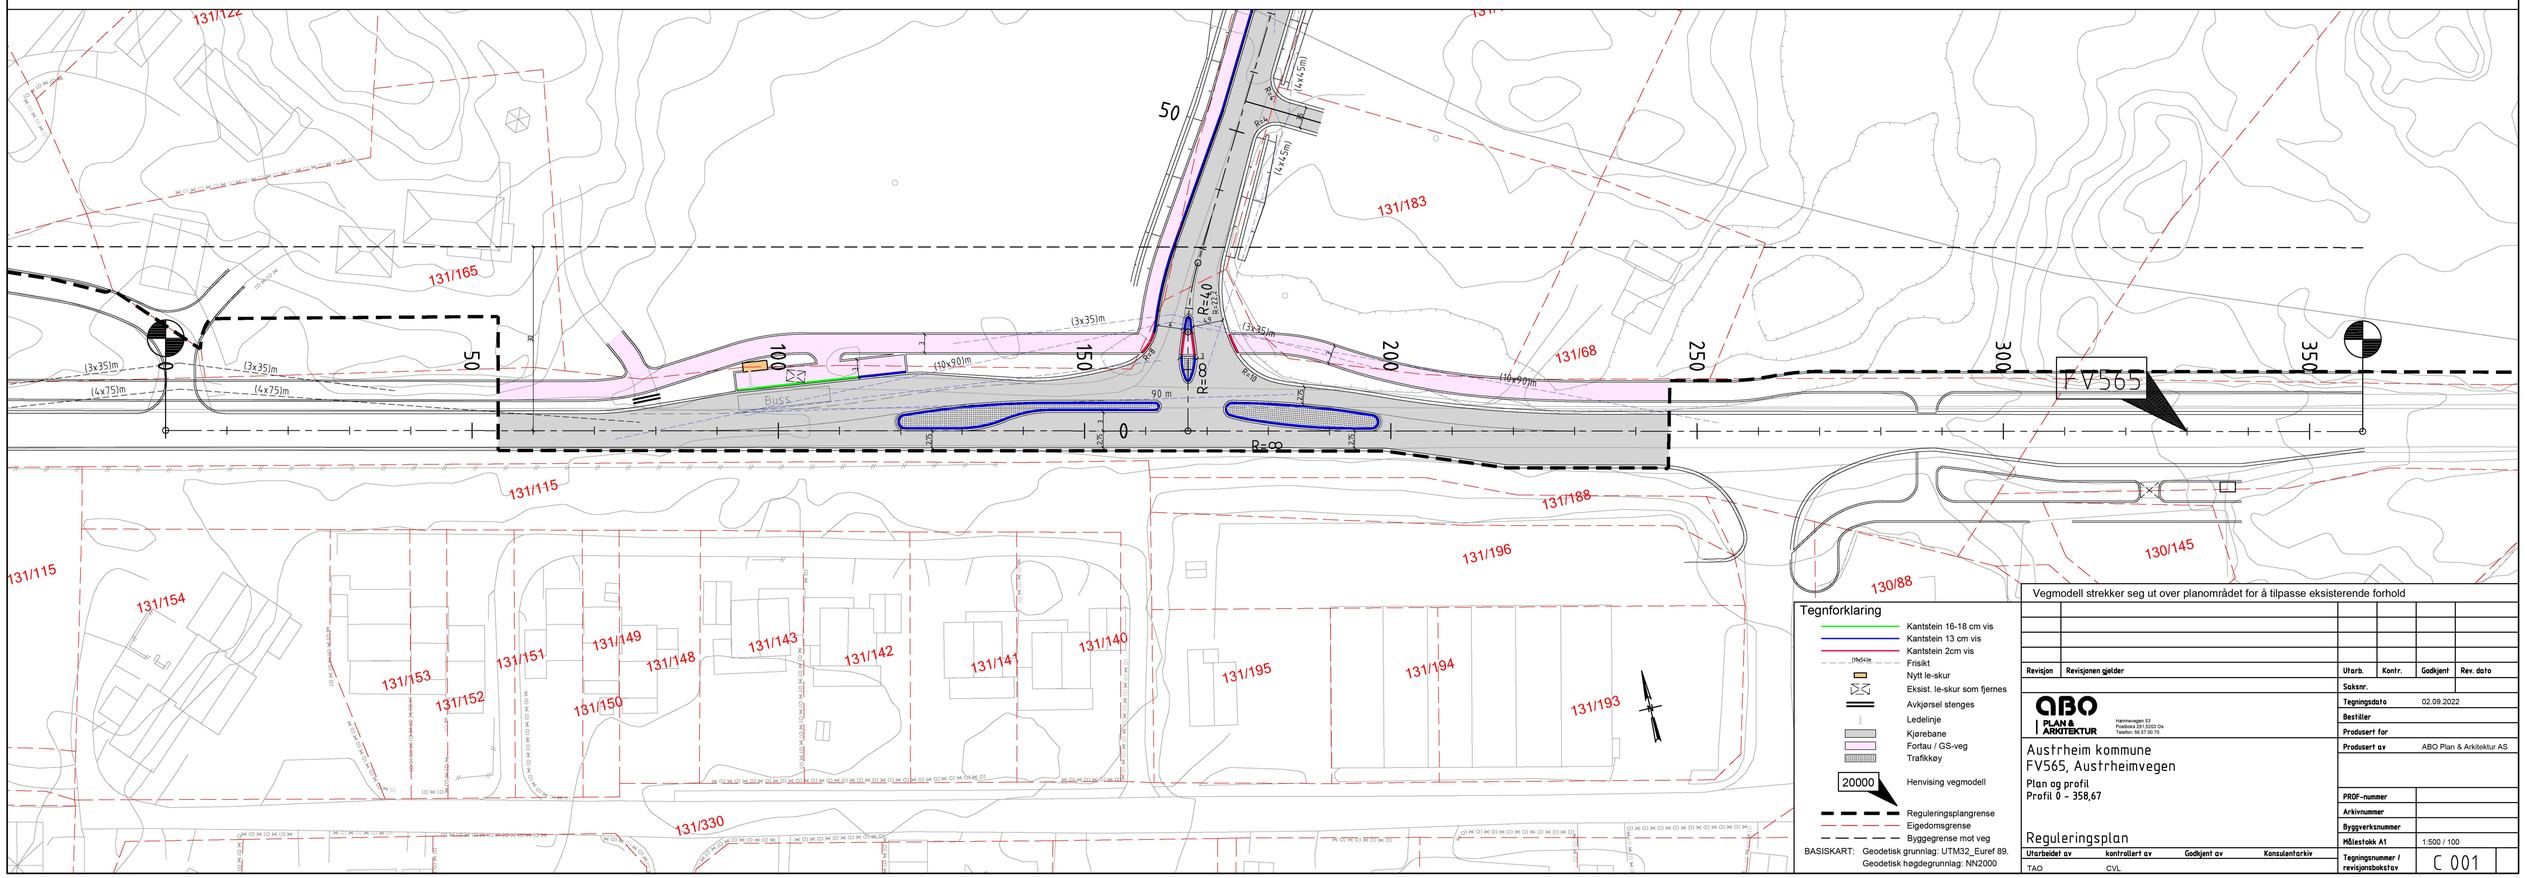

Tegnforklaring

- Kantstein 16-18 cm vis
- Kantstein 13 cm vis
- Kantstein 2cm vis
- (1fr)4,5m Frisikt
- Nytt le-skur
- Eksist. le-skur som fjernes
- Avkjørsel stenges
- Ledelinje
- Kjørebane
- Fortau / GS-veg
- Trafikkøy
- 20000 Henvising vegmodell
- Reguleringsplangrense
- Eigedomsgrense
- Byggegrense mot veg

BASISKART: Geodetisk grunnlag: UTM32_Euref 89.
Geodetisk høgdegrunnlag: NN2000

Vegmodell strekker seg ut over planområdet for å tilpasse eksisterende forhold

Revisjon	Revisjonen gjelder	Utarb.	Kontr.	Godkjent	Rev. dato

Saksnr.

Tegningsdato 02.09.2022

Bestiller

Produsert for

Produsert av ABO Plan & Arkitektur AS

ABO PLAN & ARKITEKTUR
Hamnavegen 53
Postboks 2913,5203 Os
Telefon: 56 97 00 70

Austrheim kommune
FV565, Austrheimvegen
Plan og profil
Profil 0 – 358,67

Reguleringsplan

PROF-nummer

Arkivnummer

Byggverksnummer

Målestokk A1 1:500 / 100

Utarbeidet av	kontrollert av	Godkjent av	Konsulentarkiv
TAO	CVL		

Tegningsnummer / revisjonsbokstav C 001