

Nabovarsel

Naboer som blir varslet skal beholde et eksemplar av denne.
Et eksemplar sendes også til kommunen sammen med byggesøknaden

Jeg har planer om å:

- Bygge tilbygg Rive tilbygg Bruksendring
 Bygge frittliggende bygning Rive frittliggende bygning Annet (kun etter avtale med kommunen)

Beskrivelse av hva som jeg skal gjøre:
Tilbygg og terrasse

Eiendommen jeg skal gjøre noe på:

Adresse: Austrheim 47	Gårdsnr: 156	Bruksnr: 159
Postnr/sted: 5943 Austrheim	Festenr:	Seksjonsnr:
Kommune: Austrheim		

Plan(er) som gjelder for eiendommen:

- Kommuneplanen Reguleringsplan Andre plan(er)

Navn/nummer på planen(e): **LNF Spredt bebyggelse**

- Jeg trenger ikke dispensasjon eller andre tillatelser
 Jeg trenger dispensasjon eller andre tillatelser fra følgende regler/bestemmelser:

Jeg har lagt ved:

- Snittegning før og etter Fasadetegninger før og etter Situasjonsskart som viser hvor jeg skal bygge/rive

Andre vedlegg (f. eks søknad om dispensasjon):

Som nabo har du rett til å komme med merknader innen 14 dager

Om du ikke har merknader er det til stor hjelp om du gir meg beskjed, så slipper jeg å vente 14 dager.


Du kan kontakte meg på adressen under hvis du har spørsmål, merknader eller samtykker til byggeplanene

Navn: Frank Myrmel (telefon 93452762)	E-post: frank_myrmel@hotmail.com
Adresse: Myrdalsvegen 6i	Postnr/sted: 5132 Nyborg


Hilsen


Dato: **02.02.23**

Underskrift: **Frank Myrmel**

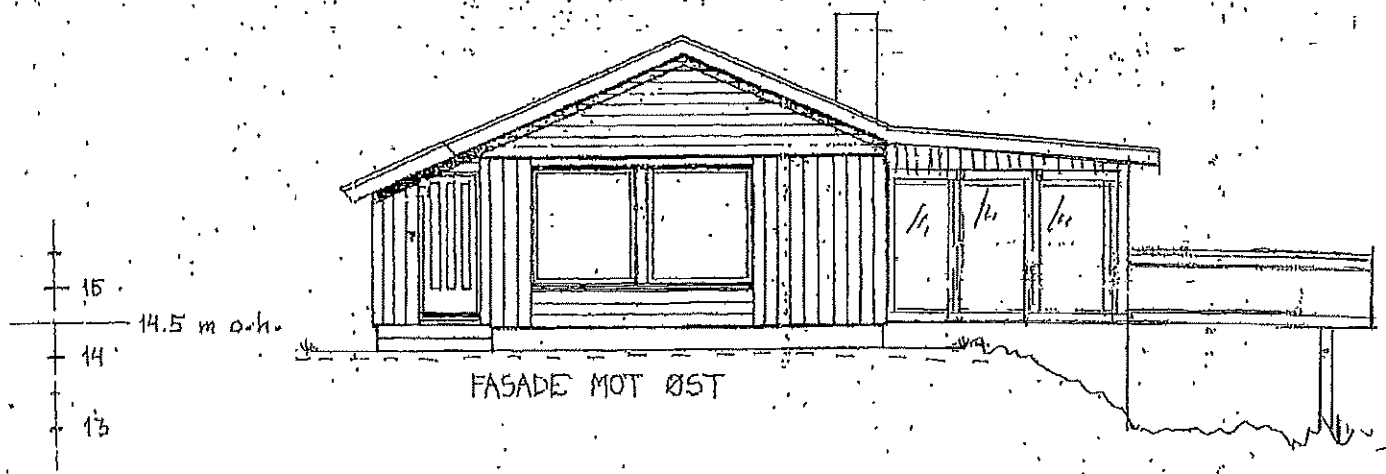


HUS NR. EGEN TYPE		TEGN. NR. 2
		DATE 22.07.76
		MAL 1:100
		BR. GR. FL. 719 m ²
BYGGERE Frank Myrnes, Jannick Kjenes		NT. LEIEAR. 53,9 m ²
FASADER		SIGN. XM
		RETTET 02.08.76

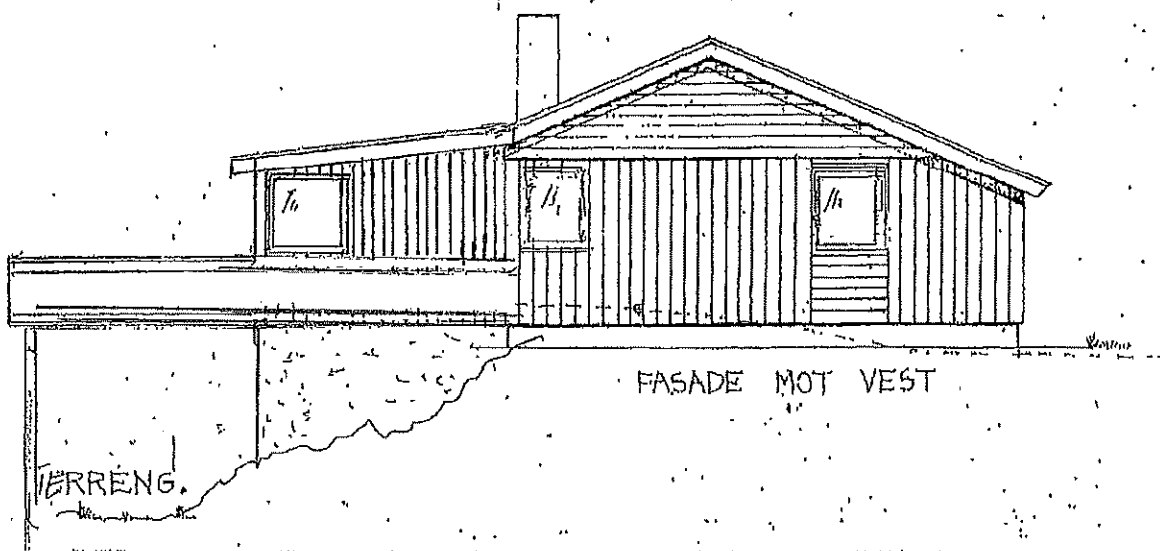


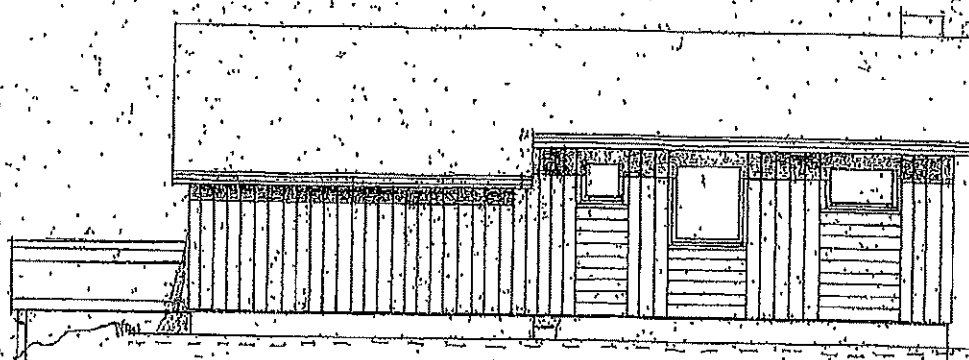


FASADE MOT SØR

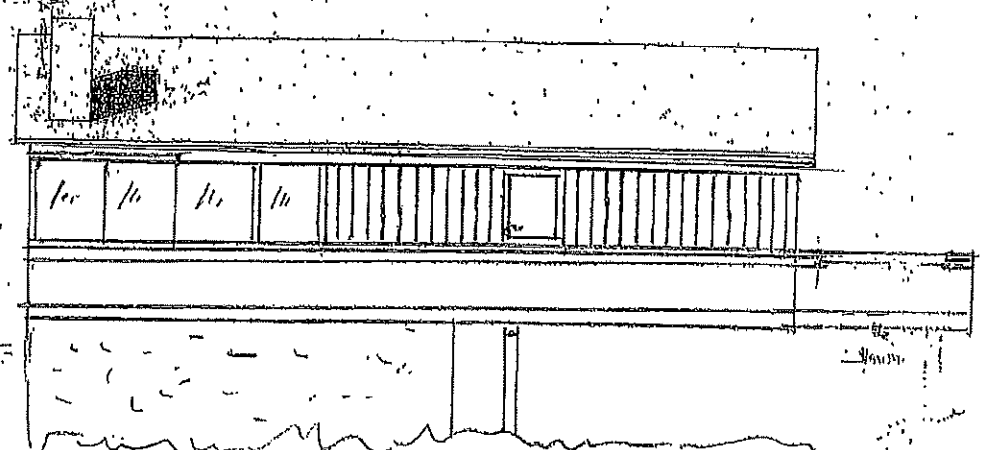


NÅVERENDE TERRENG FALLER OMTRENT SAMMEN MED FERDIG

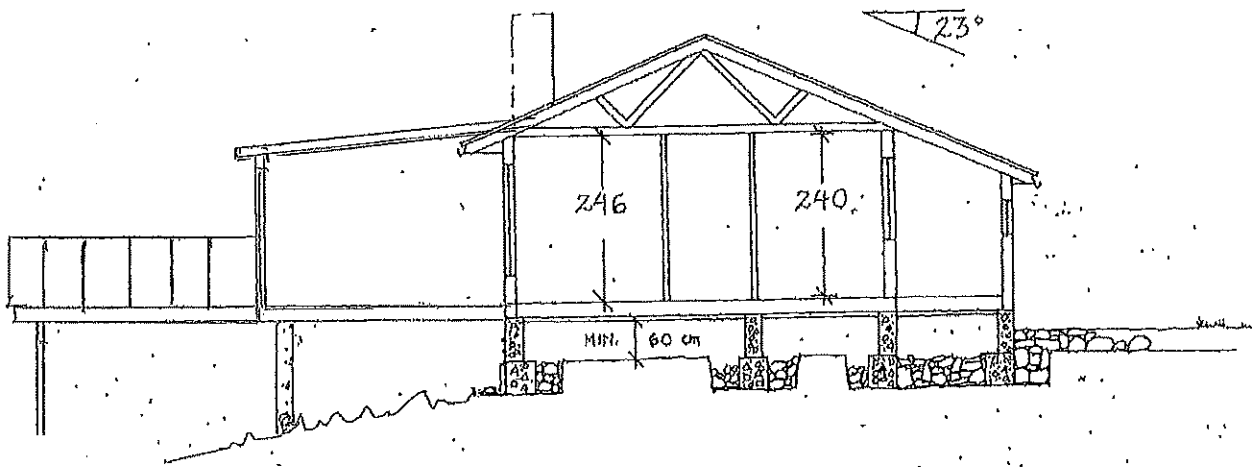

HUS NR. EGEN. TYPE	TEGN. NR. 1
	DATO 22.07.7
BYGGERENNE Frank Myrnes, Jønnick, Kjens	MÅL 1:100
	BR. GR. FL. 71.9 m ²
PLANER OG SNITT	NY. LEIENR. 53.9
	SIGN. RM
	RETTET 09.08

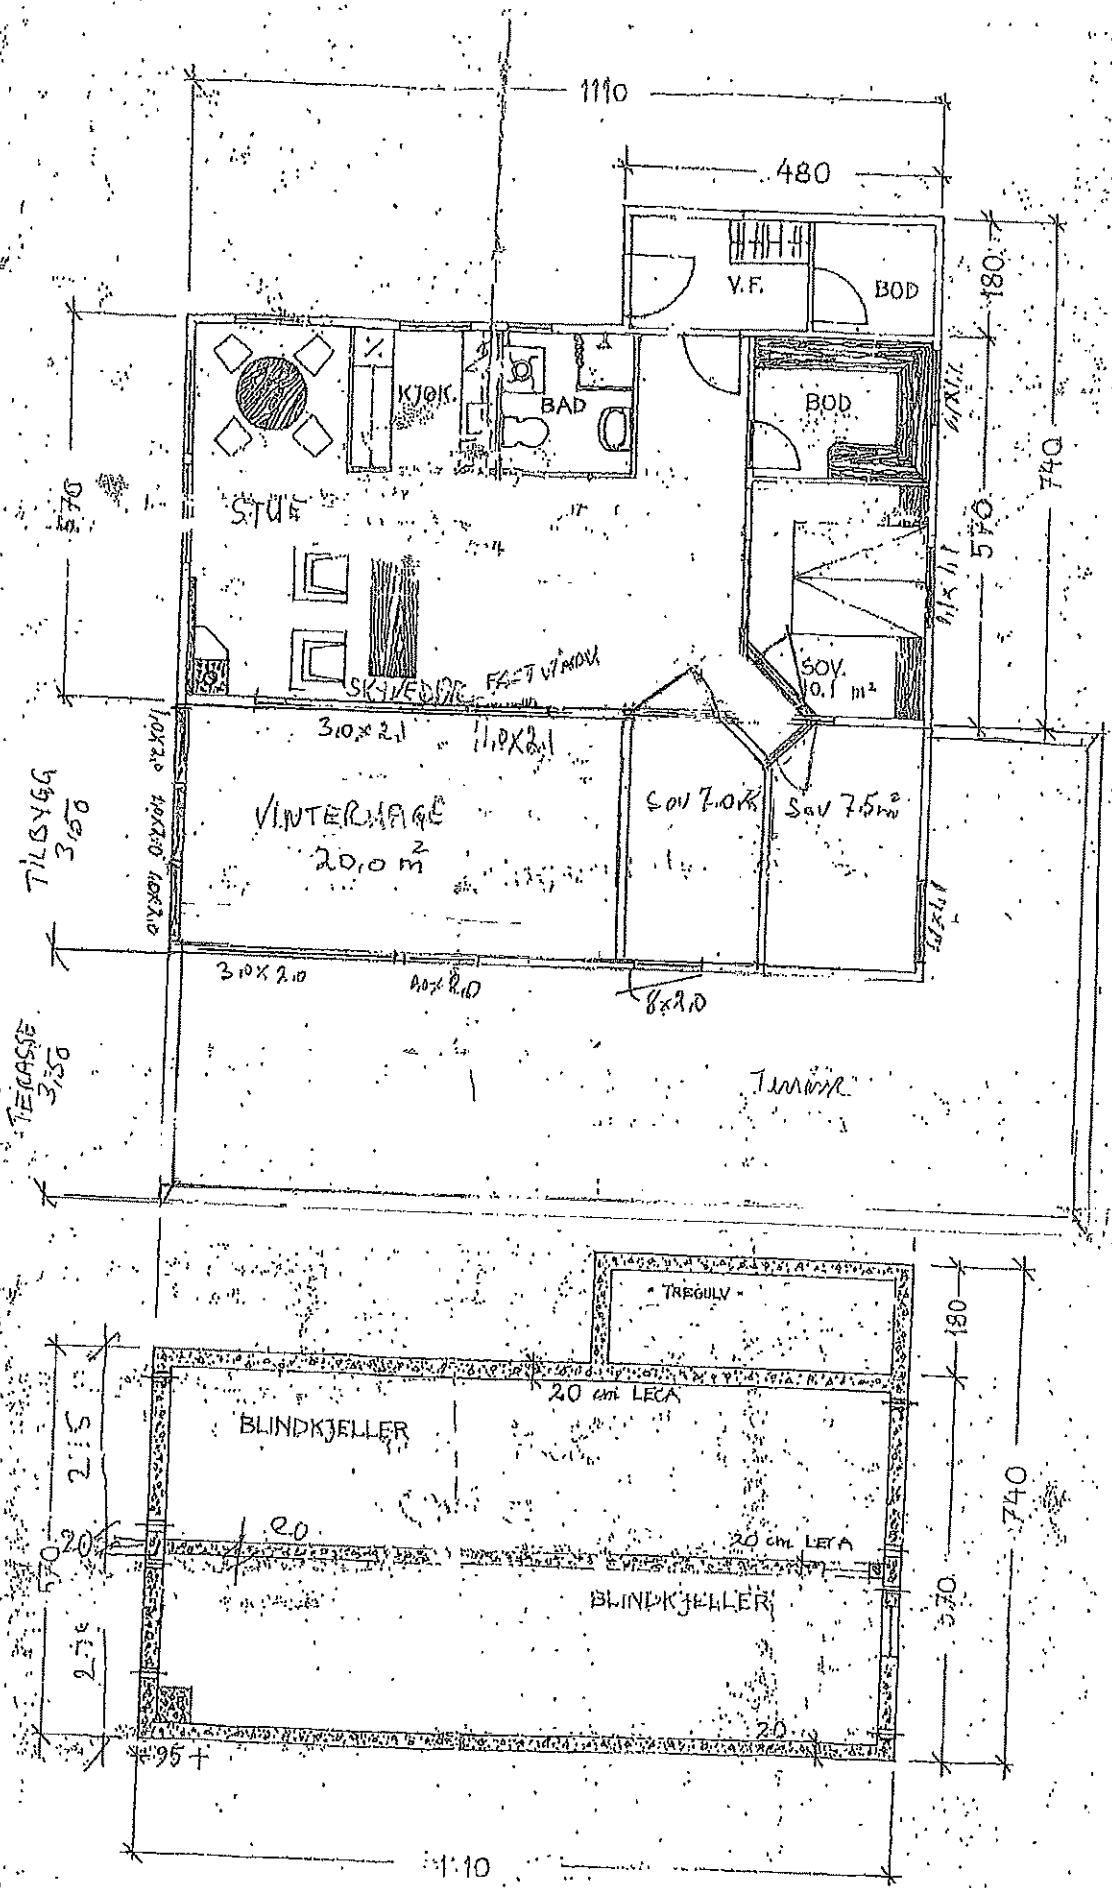

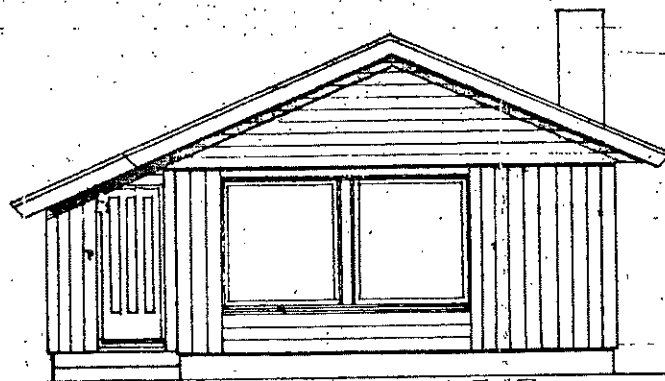


FASADE MOT ØST


300711

18/10 76


HUS NR. EGEN TYPE	TEGN. NR. 2
	DATO 22.07.76
BYGGHERRER Frank Myrnes Jønsbo / Jensen	MÅL 1:100
	BR. GR. FL. 719 m ²
FASADER	NT. LEIEAR. 53.9 m ²
	SIGN. JM
	RETTET 02.09.76

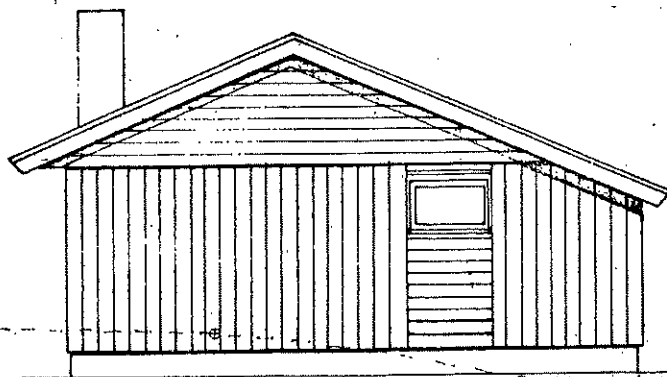

FASADE MOT VEST

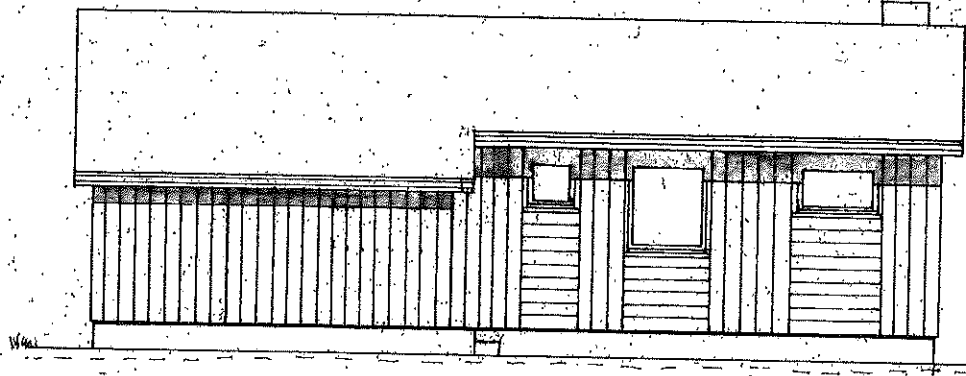


FASADE MOT SØR

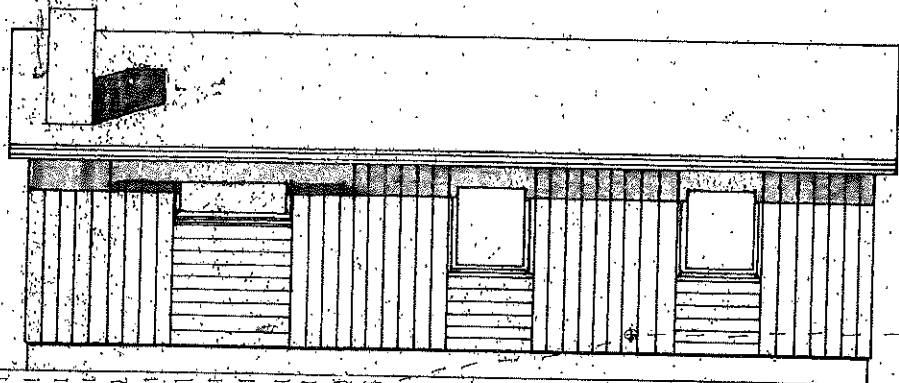


FASADE MOT NORD

NÅVERENDE TERRENG FALLER OMTRENT SAMMEN MED FERDIG

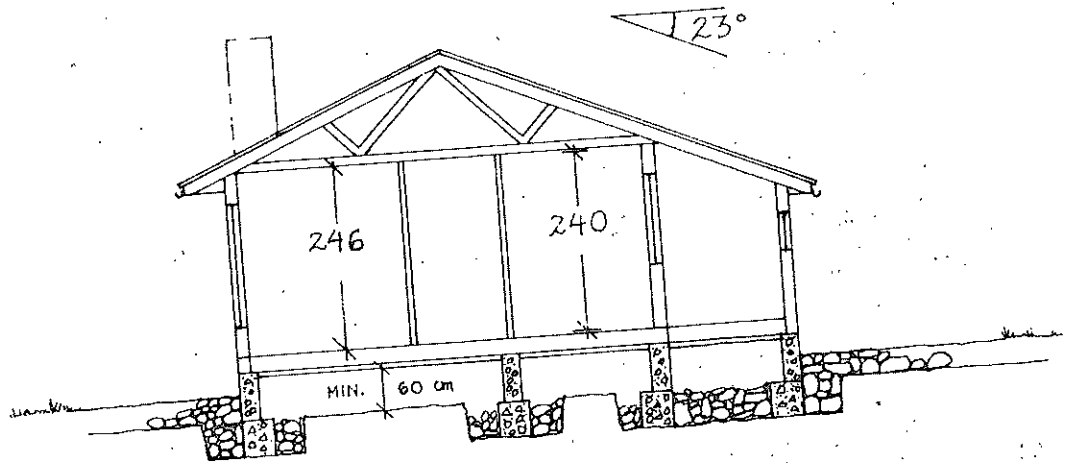


HUS NR. EGEN TYPE		TEGN. NR. 1
BYGGERE		DATO 22.07.7
Mål 1:100		BR.GR.FL. 71.9 m ²
NT. LEIAR. 53.0		SIGN. RM
PLANER OG SNITT		RETTET 09.07.

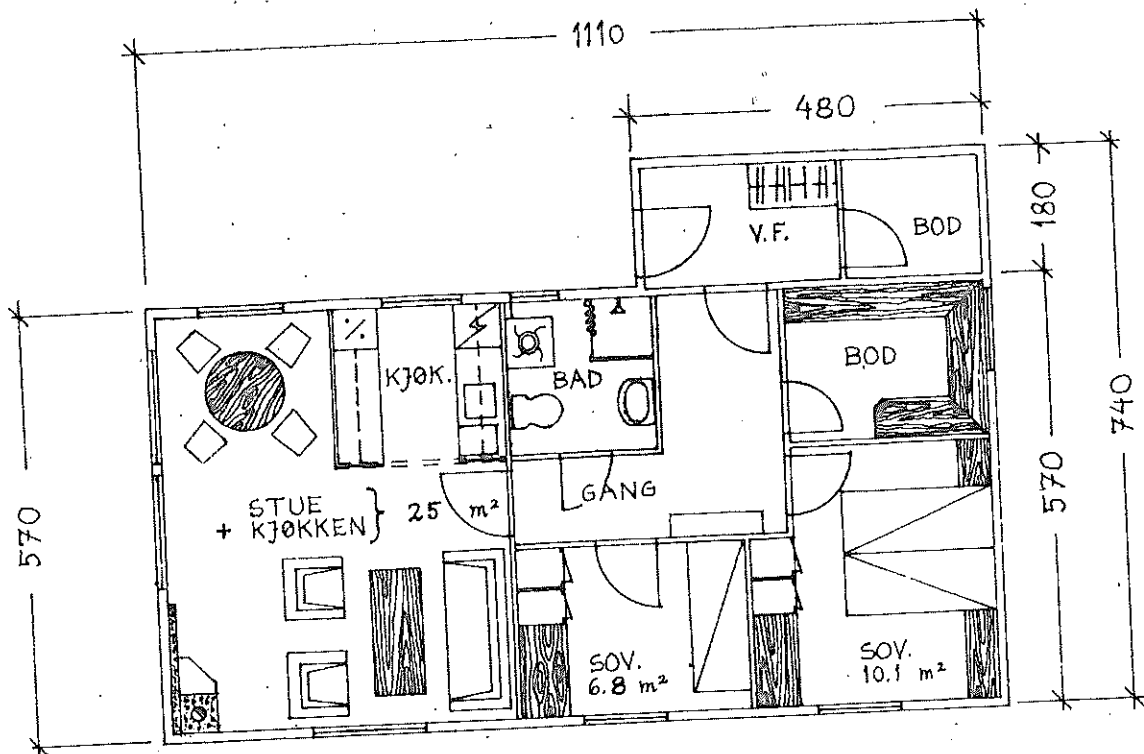

GODTAK

Anstaltens bygningssjef dater 18/10/97.

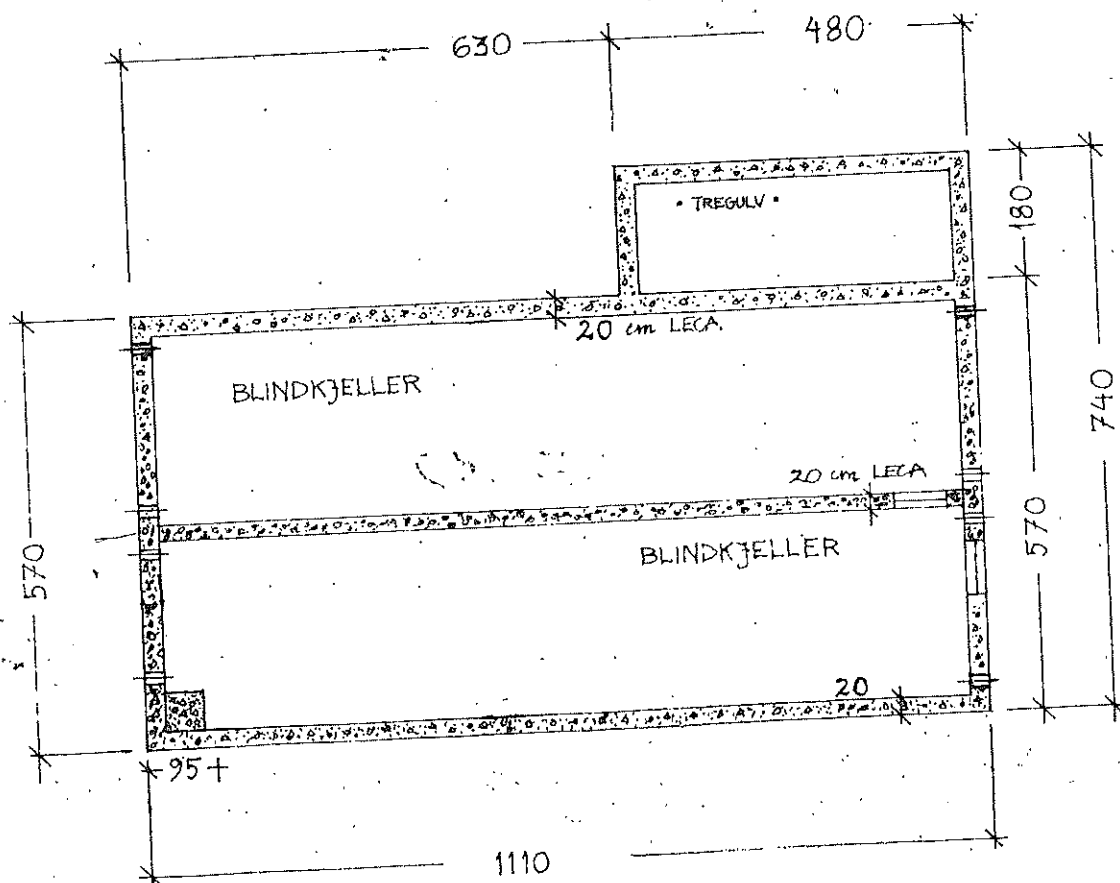



Austrheim 47

Dato: 30.01.2023

Målestokk: 1:500

Koordinatsystem: UTM 32N

