



Sporing, lastebil

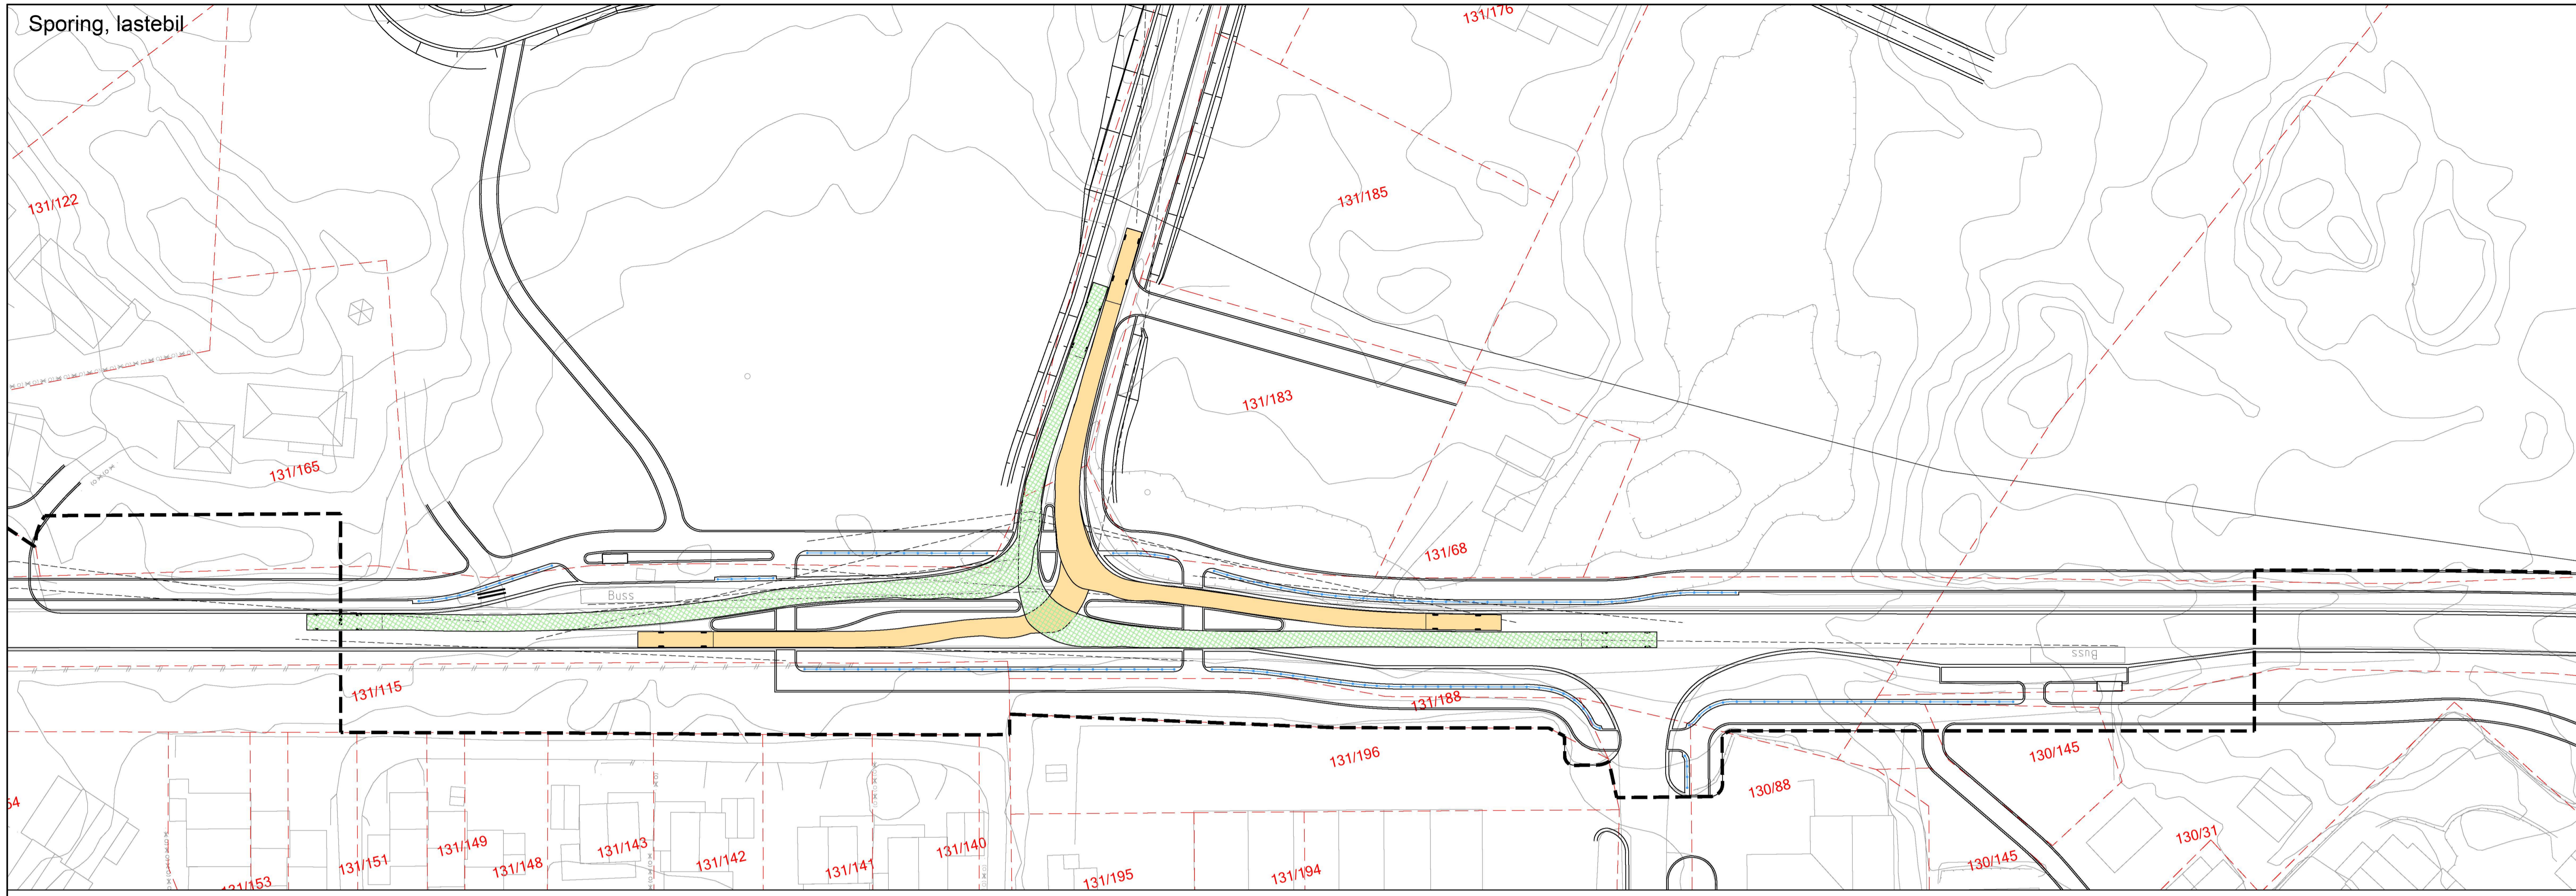

Sporing, buss

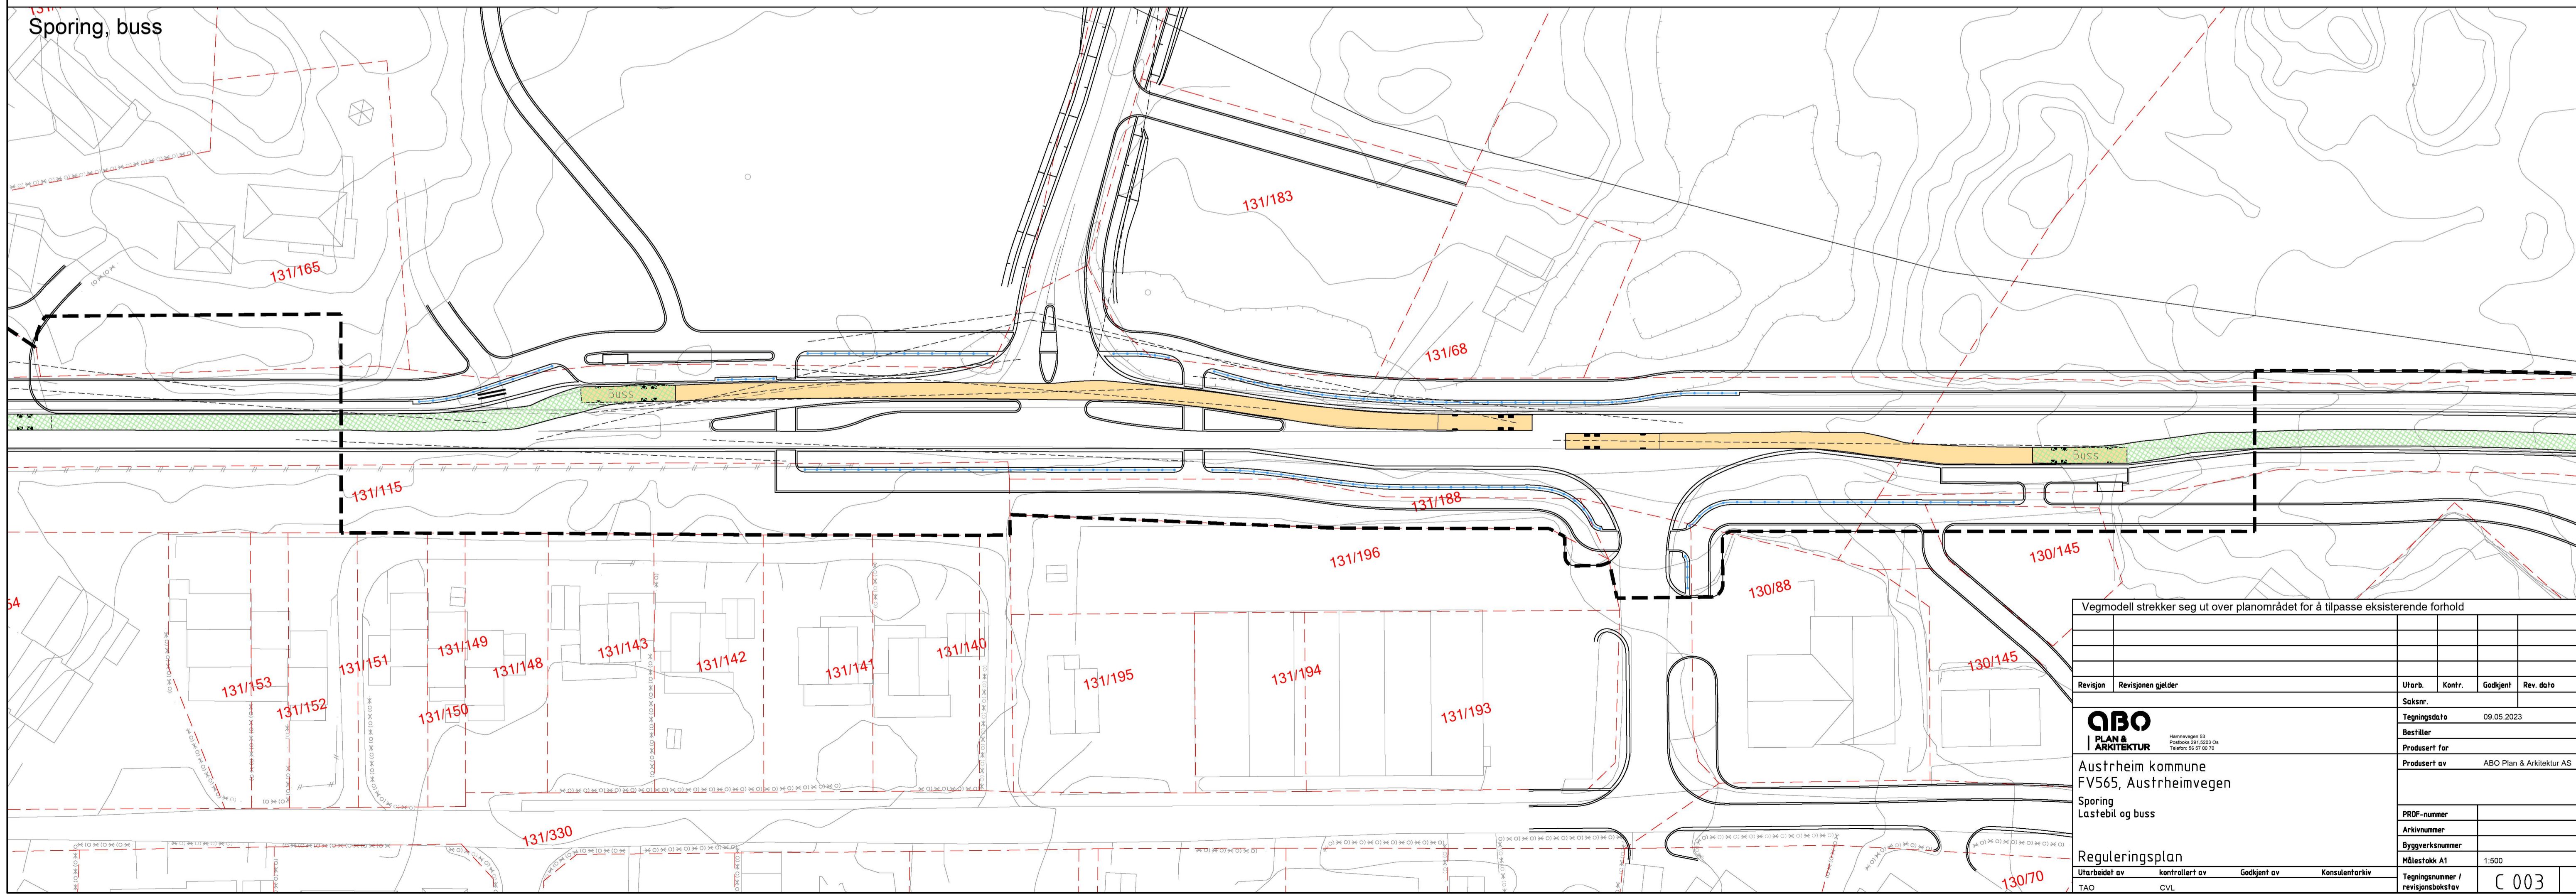

Vegmodell strekker seg ut over planområdet for å tilpasse eksisterende forhold

Revisjon	Revisjonen gjelder	Utarb.	Kontr.	Godkjent	Rev. dato

ABO
PLAN & ARKITEKTUR
Havnvegen 53
Postboks 901
Trafikken 02 57 00 90

Austrheim kommune
FV565, Austrheimvegen
Sporing
Lastebil og buss

Reguleringsplan

Utarbeidet av	kontrollert av	Godkjent av	Konsulentarkiv
TAD	CVL		

Saksnr.	
Tegningsdato	09.05.2023
Bestiller	
Prosjekt for	
Prosjekt av	ABO Plan & Arkitektur AS
PROJ-nummer	
Arkivnummer	
Byggeværknummer	
Målestokk	A1 1:500
Tegningsnummer / revisjonsbokstav	C 003