



OP FTTH Alver - Fønnes KV1013 Leirvågsvegen

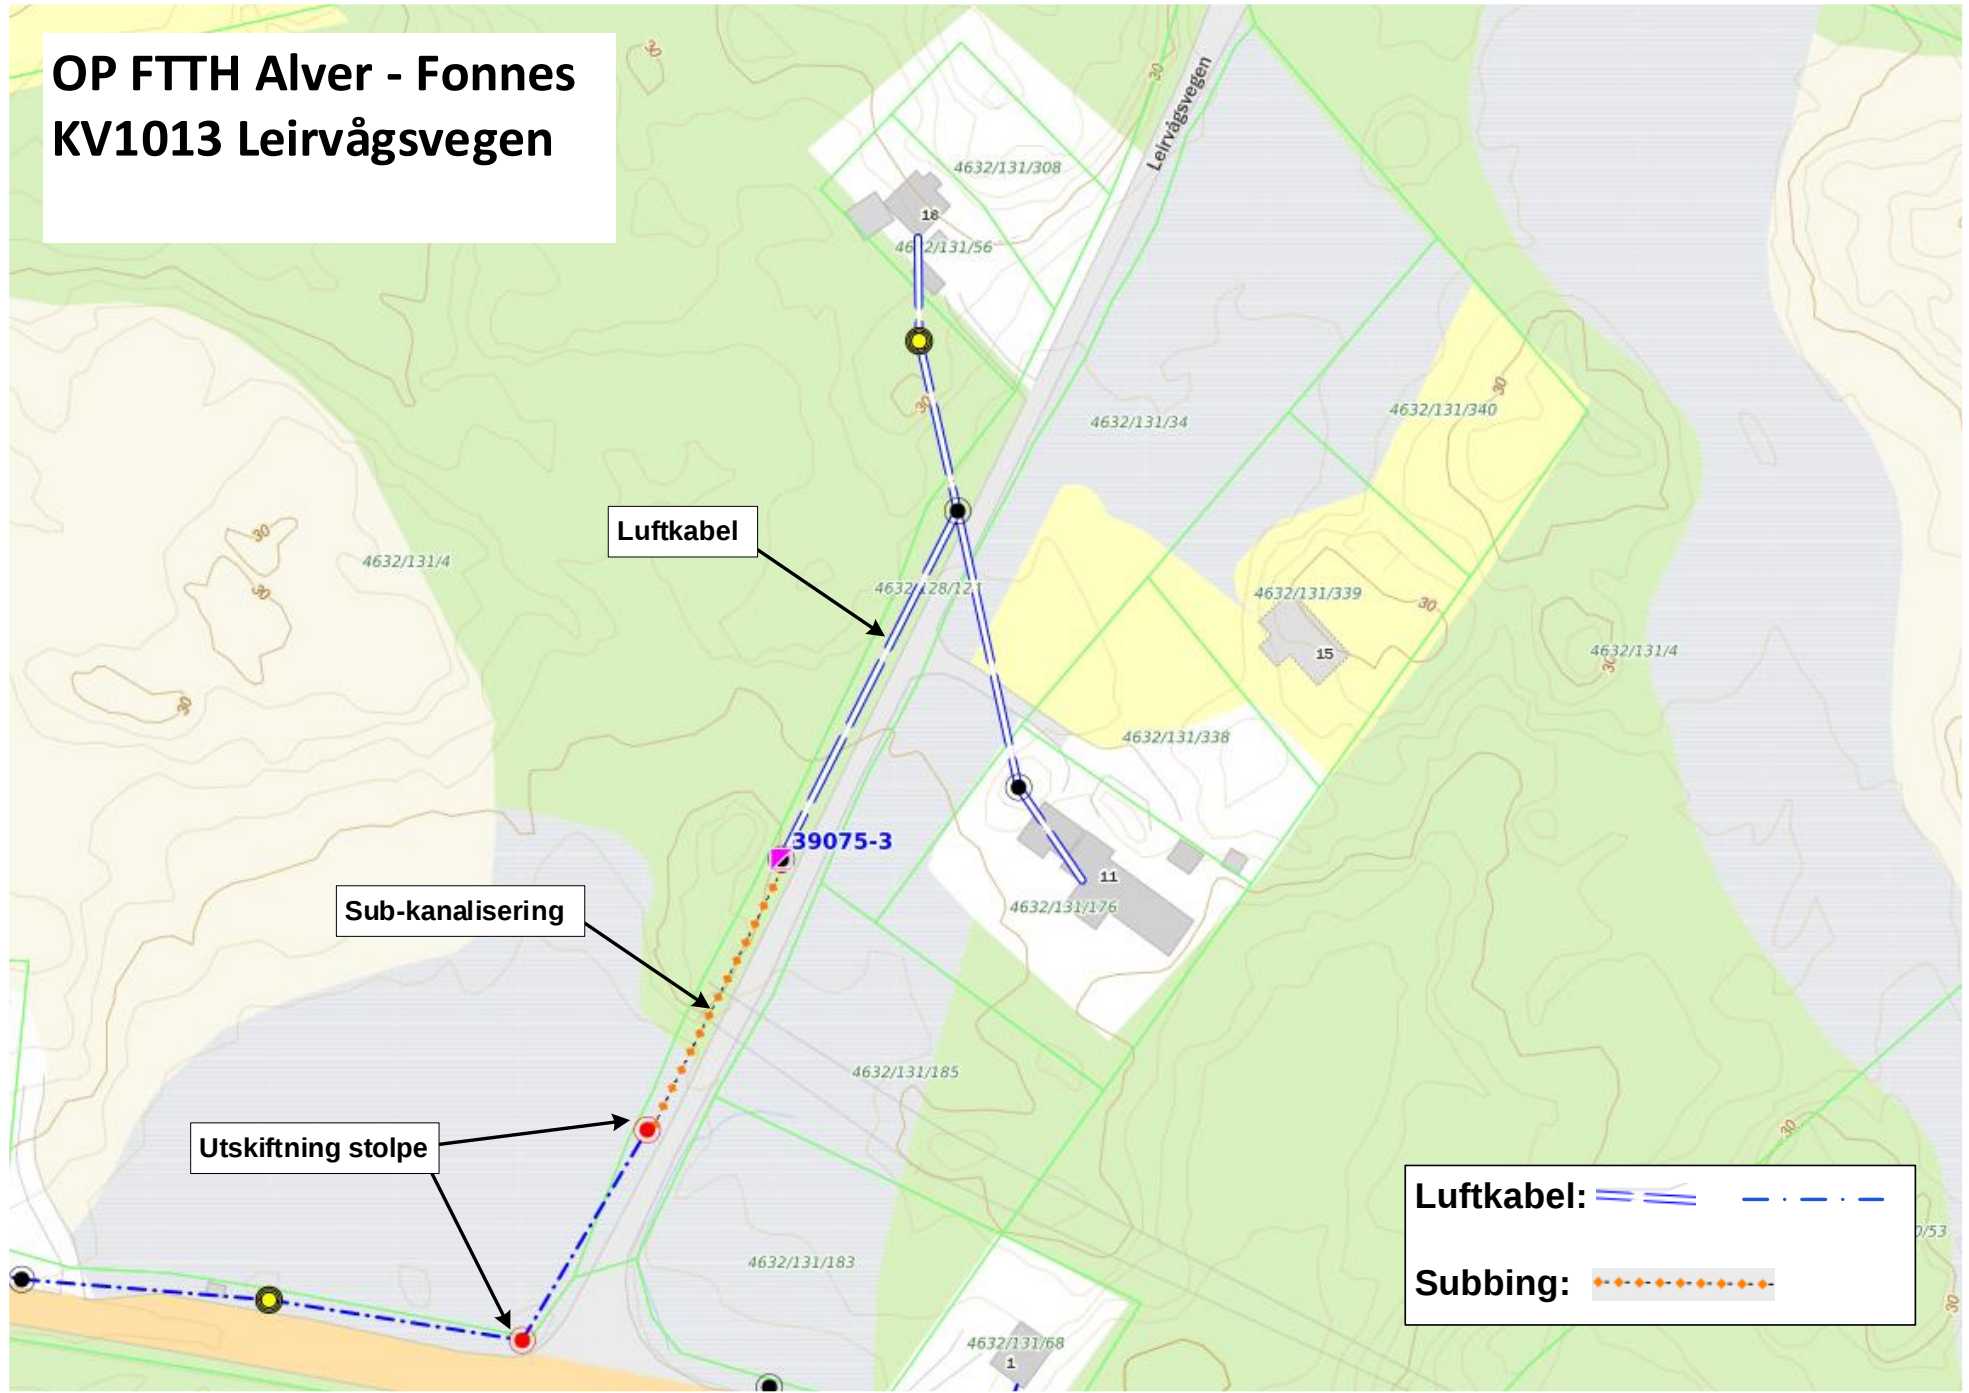


OP FTTH Alver - Fønnes





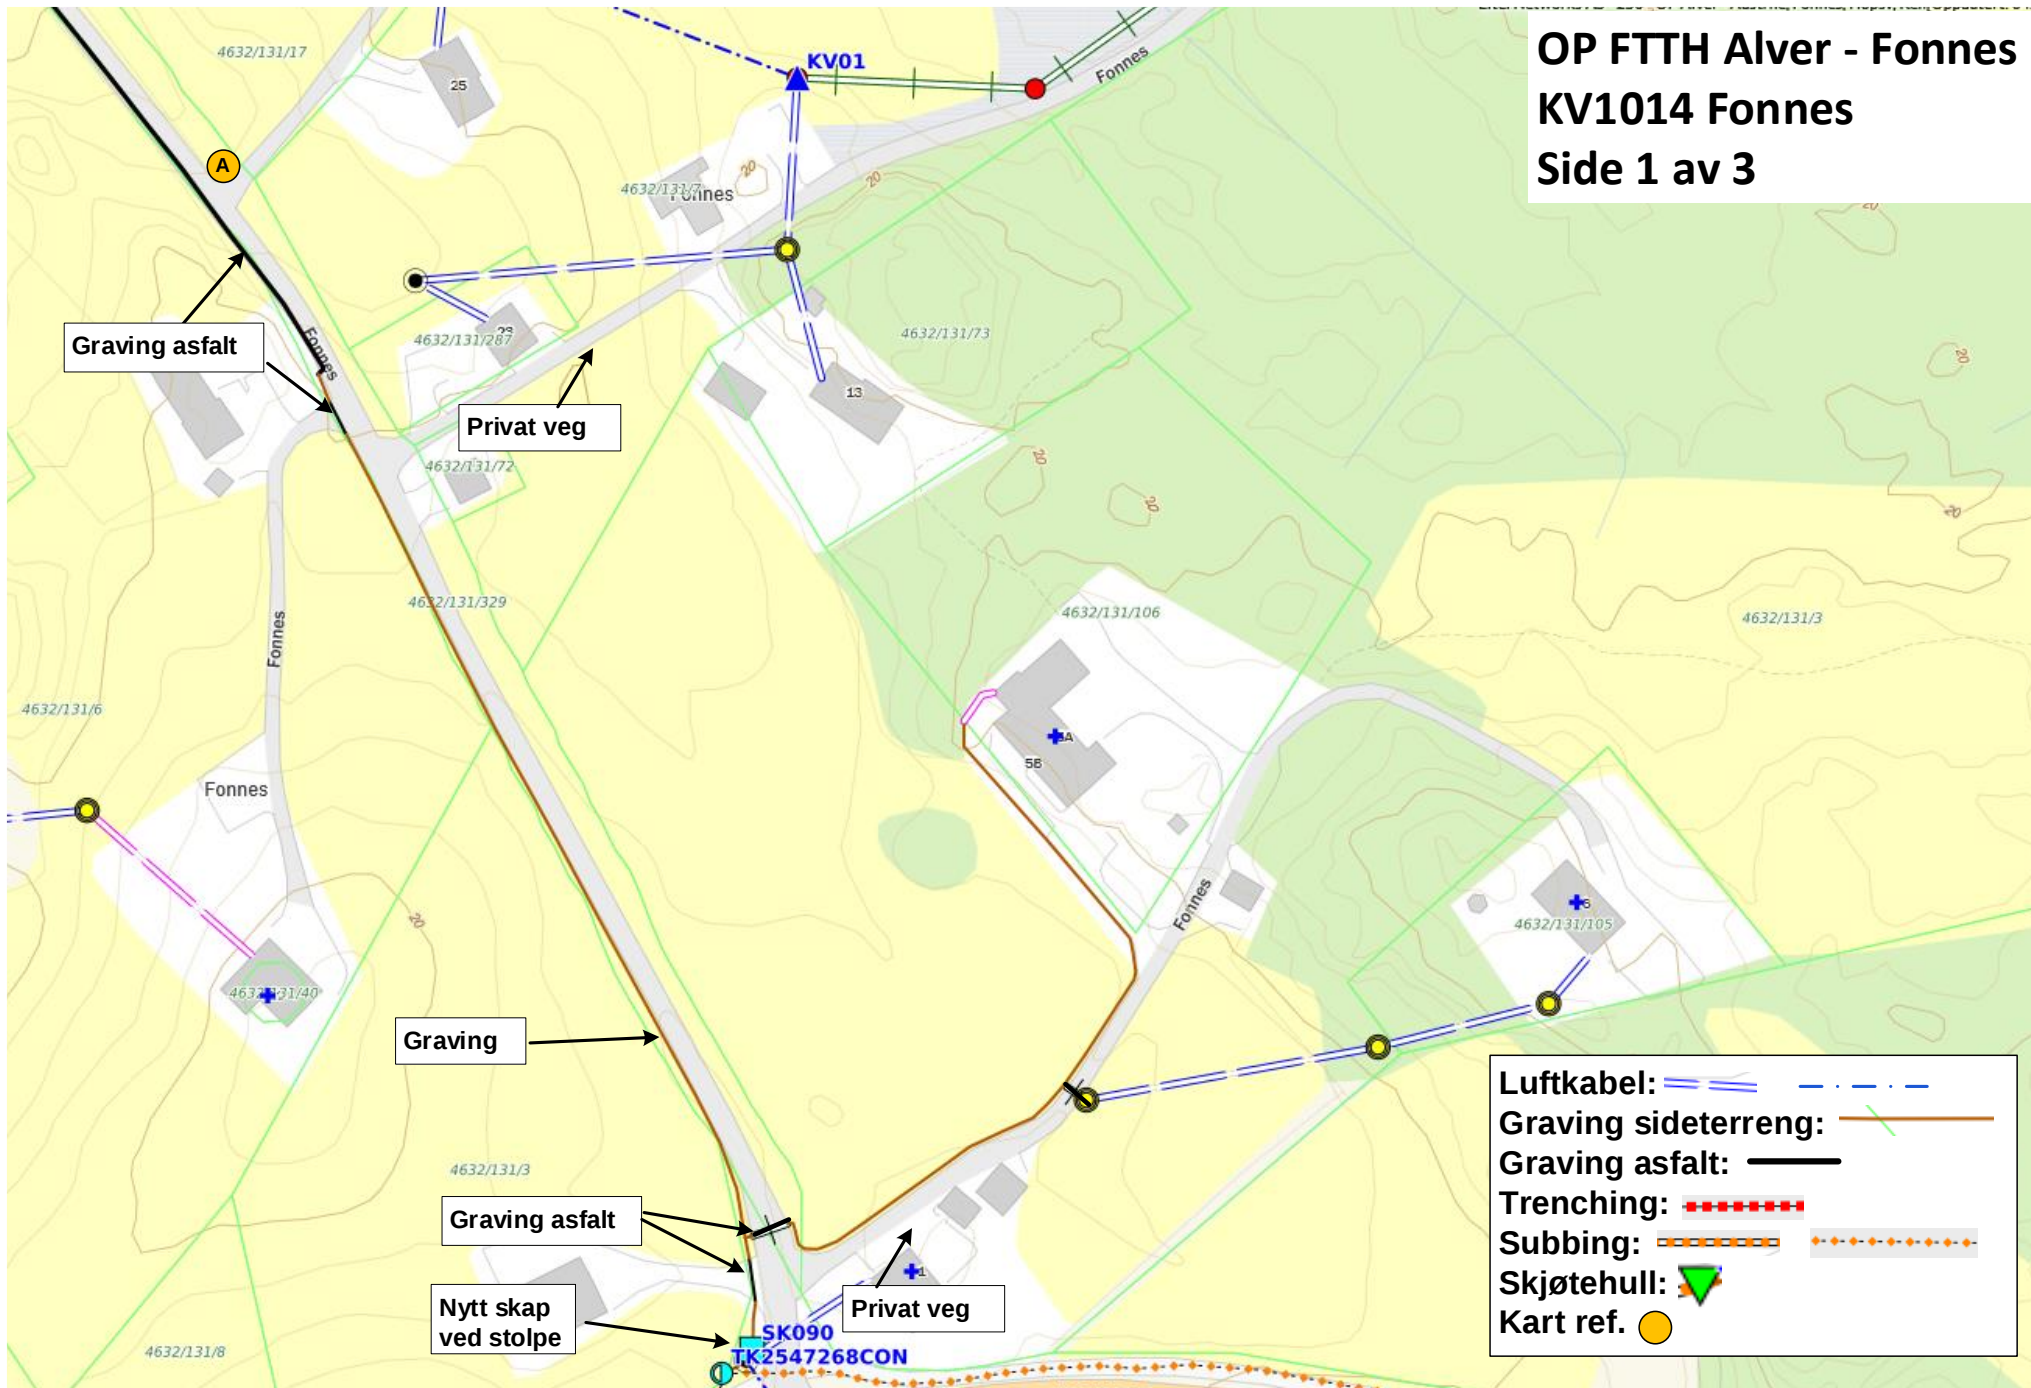


KV1014 Fønnes

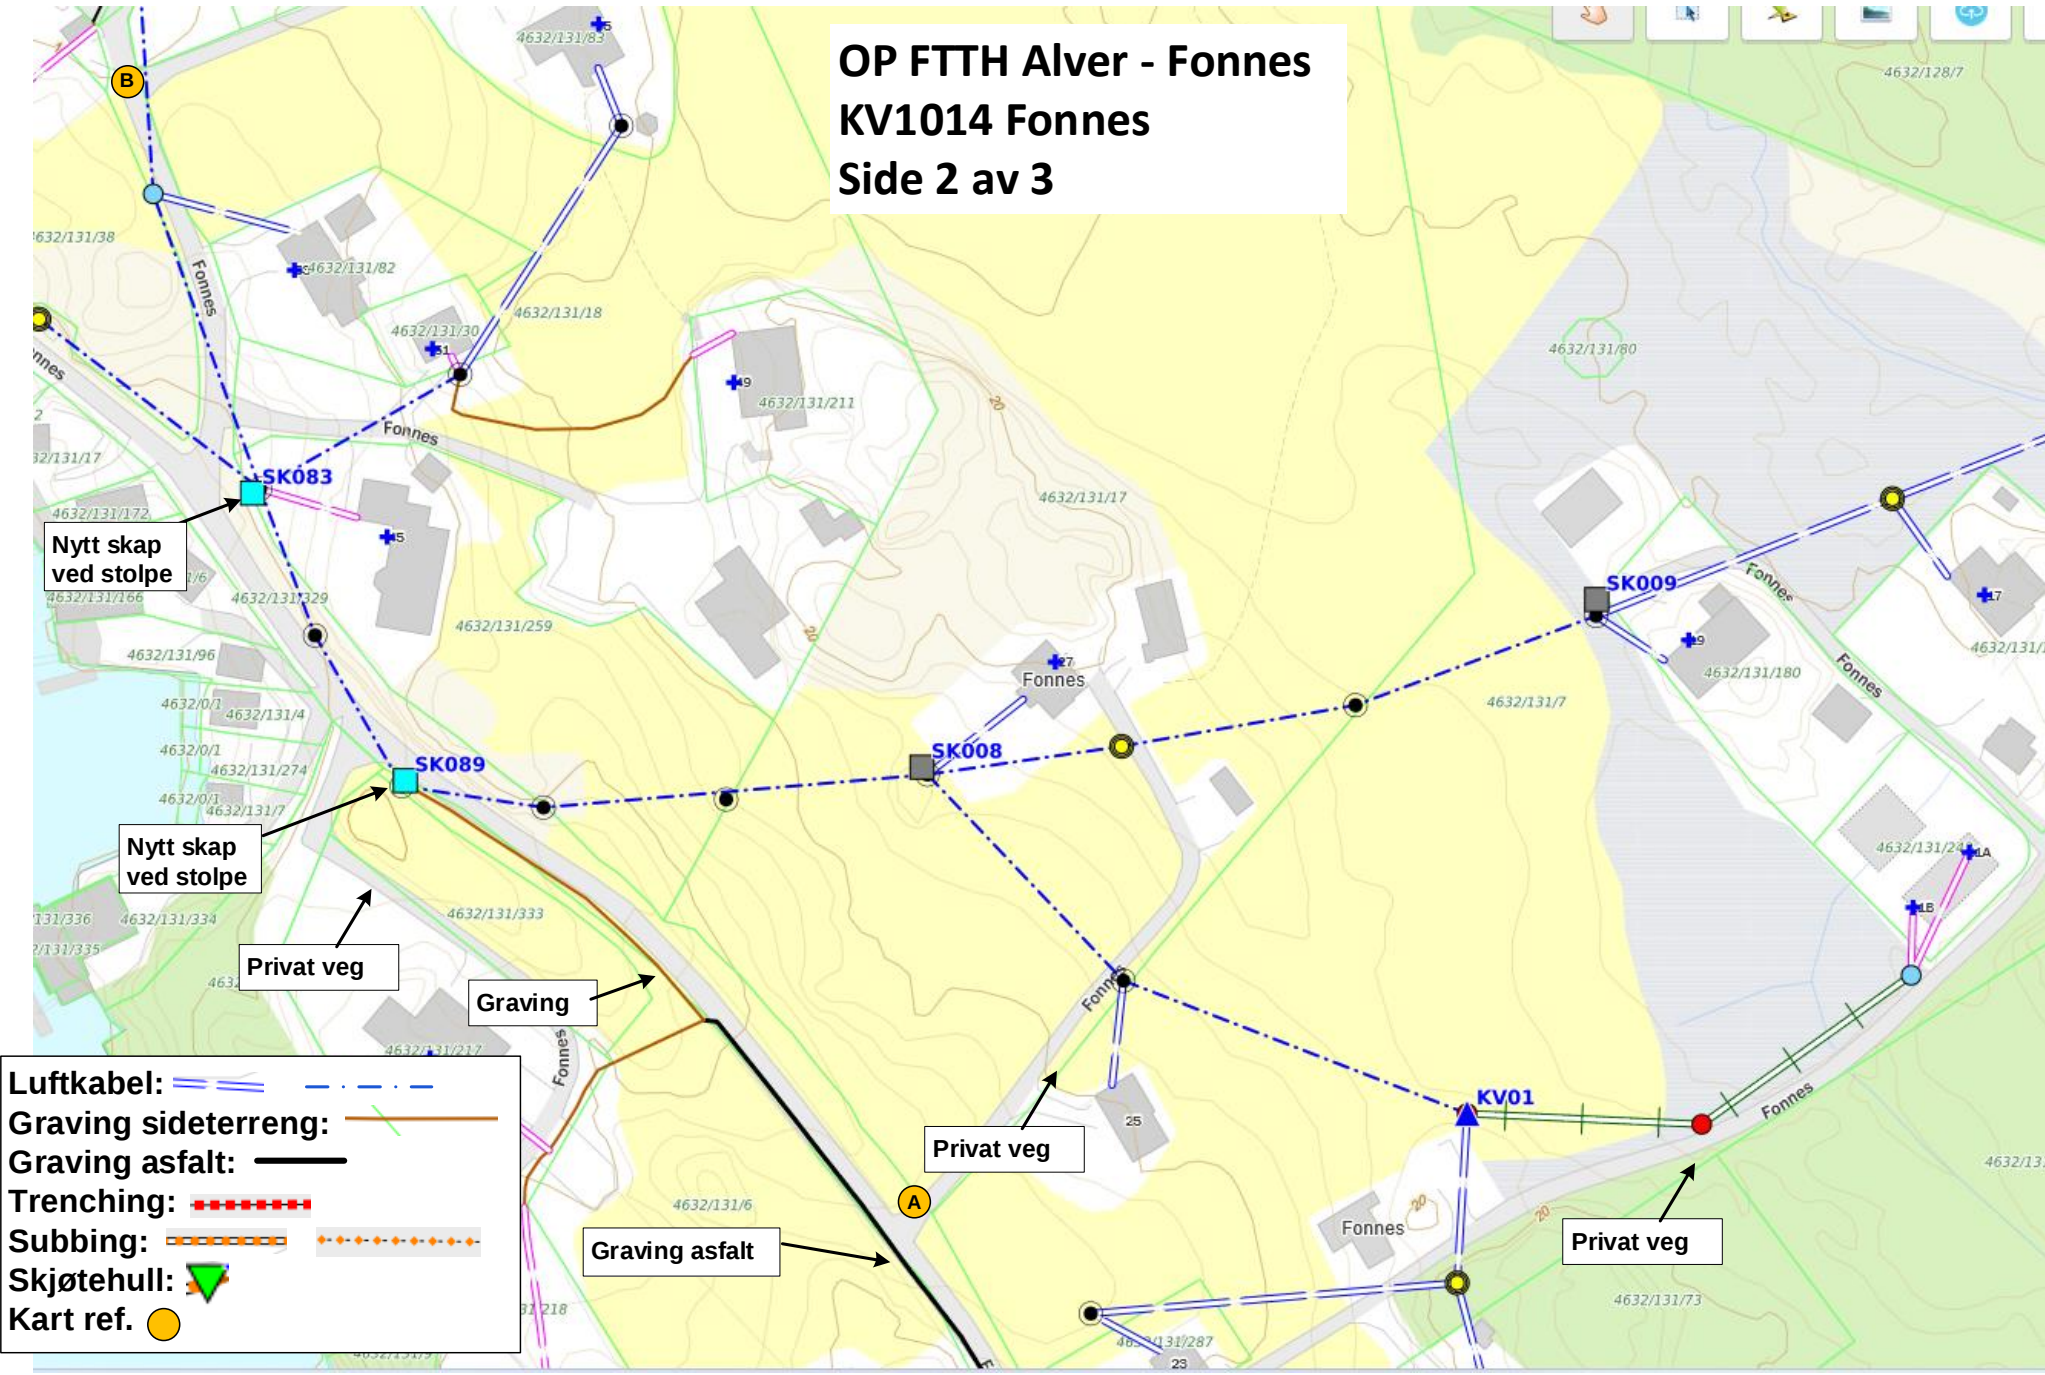Side 1 av 3



OP FTTH Alver - Fannes KV1014 Fannes Side 2 av 3




Luftkabel: 
Graving sideterreng: 
Graving asfalt: 
Trenching: 
Subbing: 
Skjøtehull: 
Kart ref. 


OP FTTH Alver - Fannes

KV1014 Fannes


Side 3 av 3

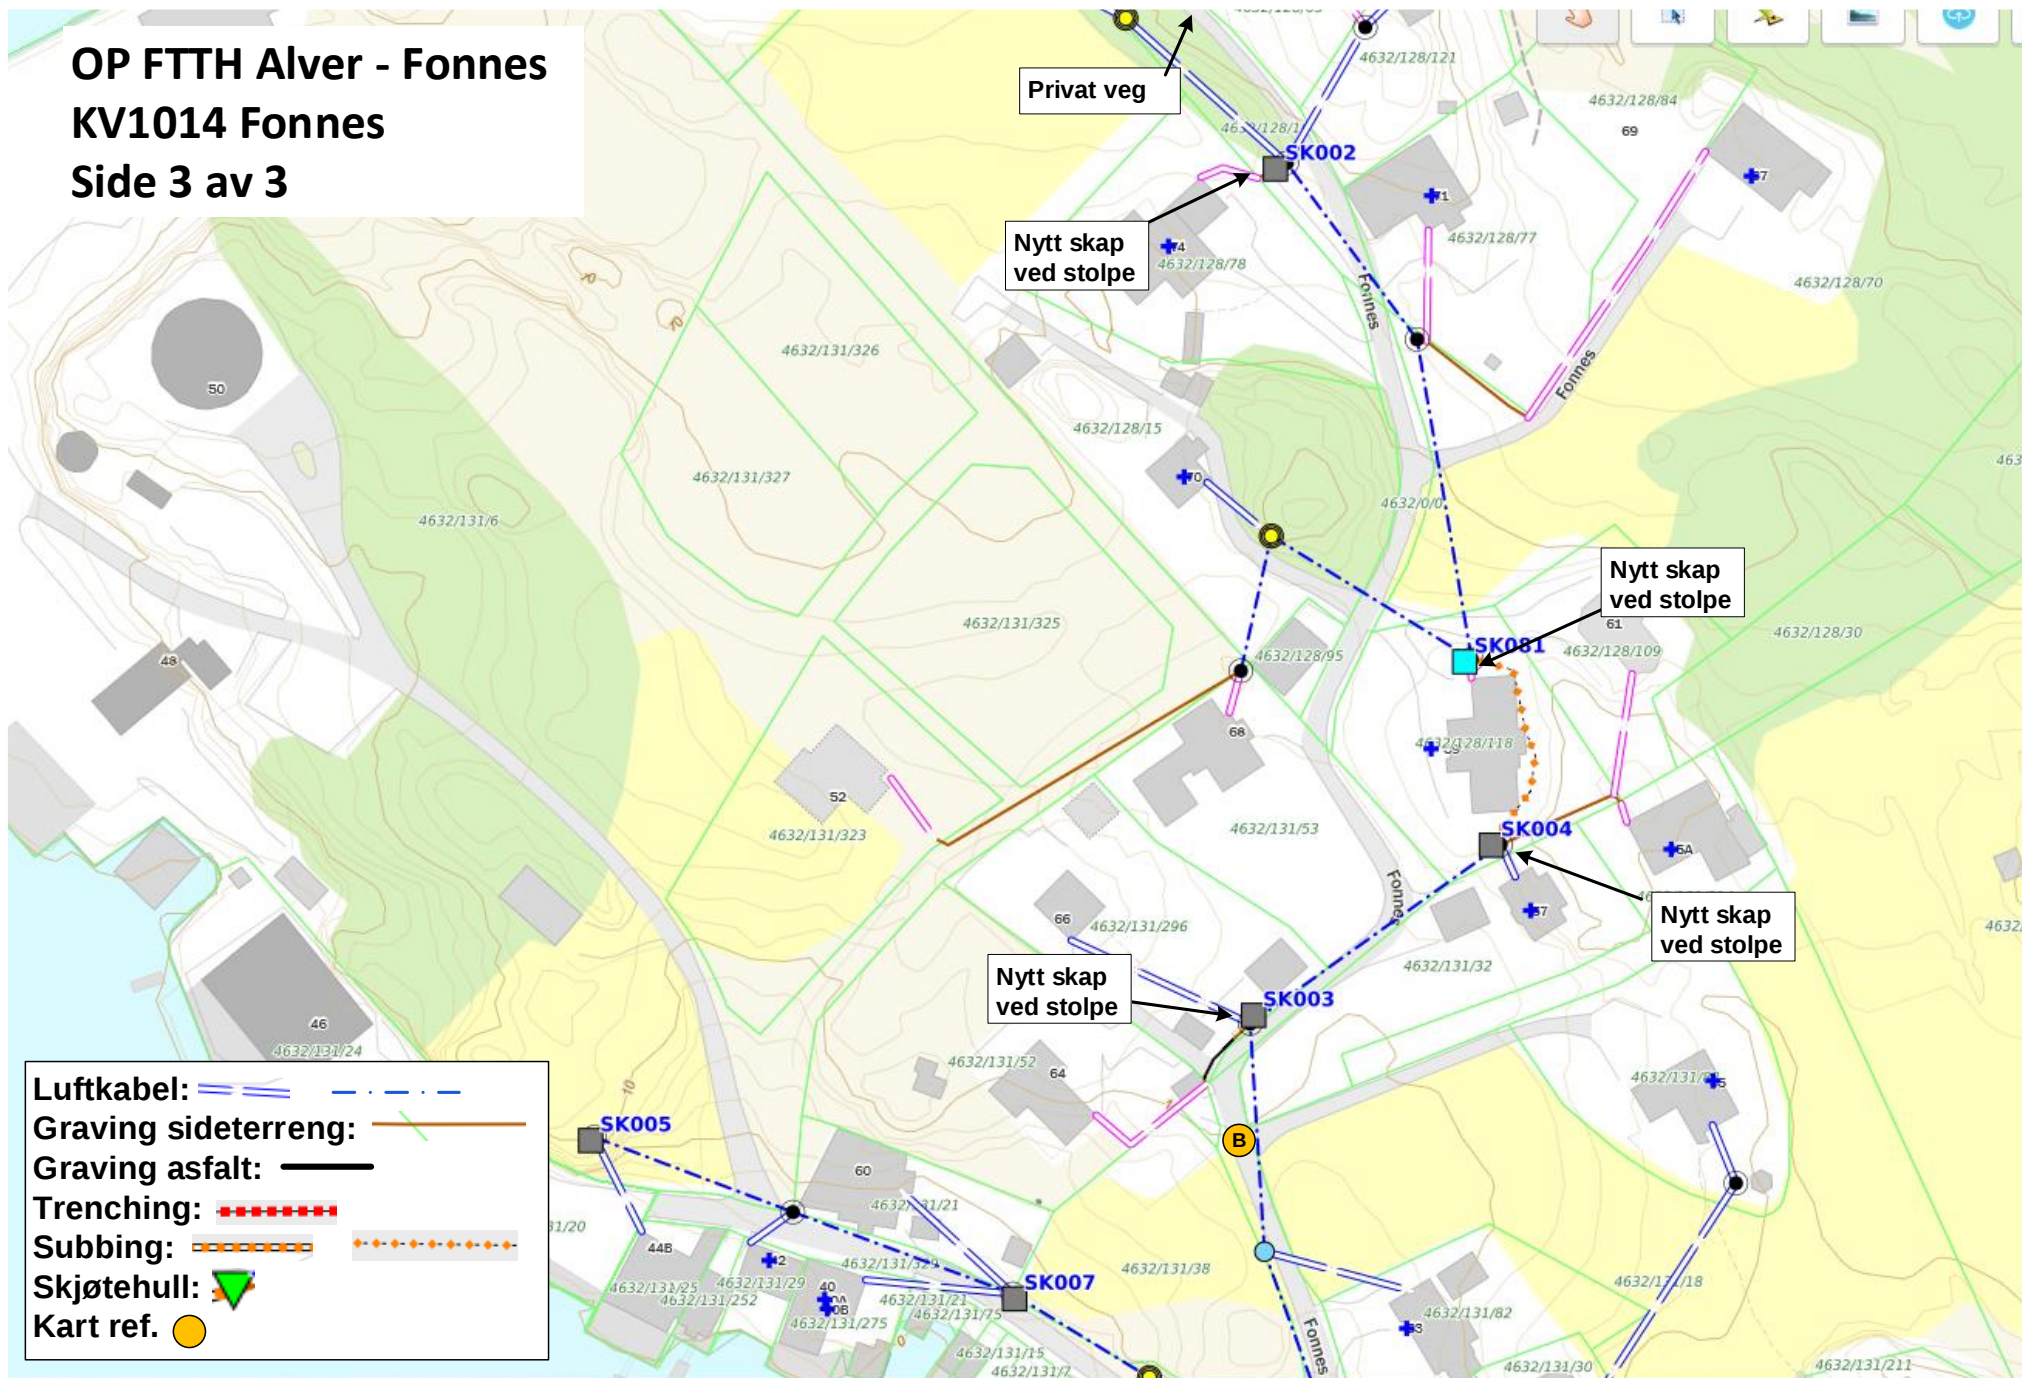


OP FTTH Alver - Fønnes KV1015 Tresvikvegen Side 1 av 2

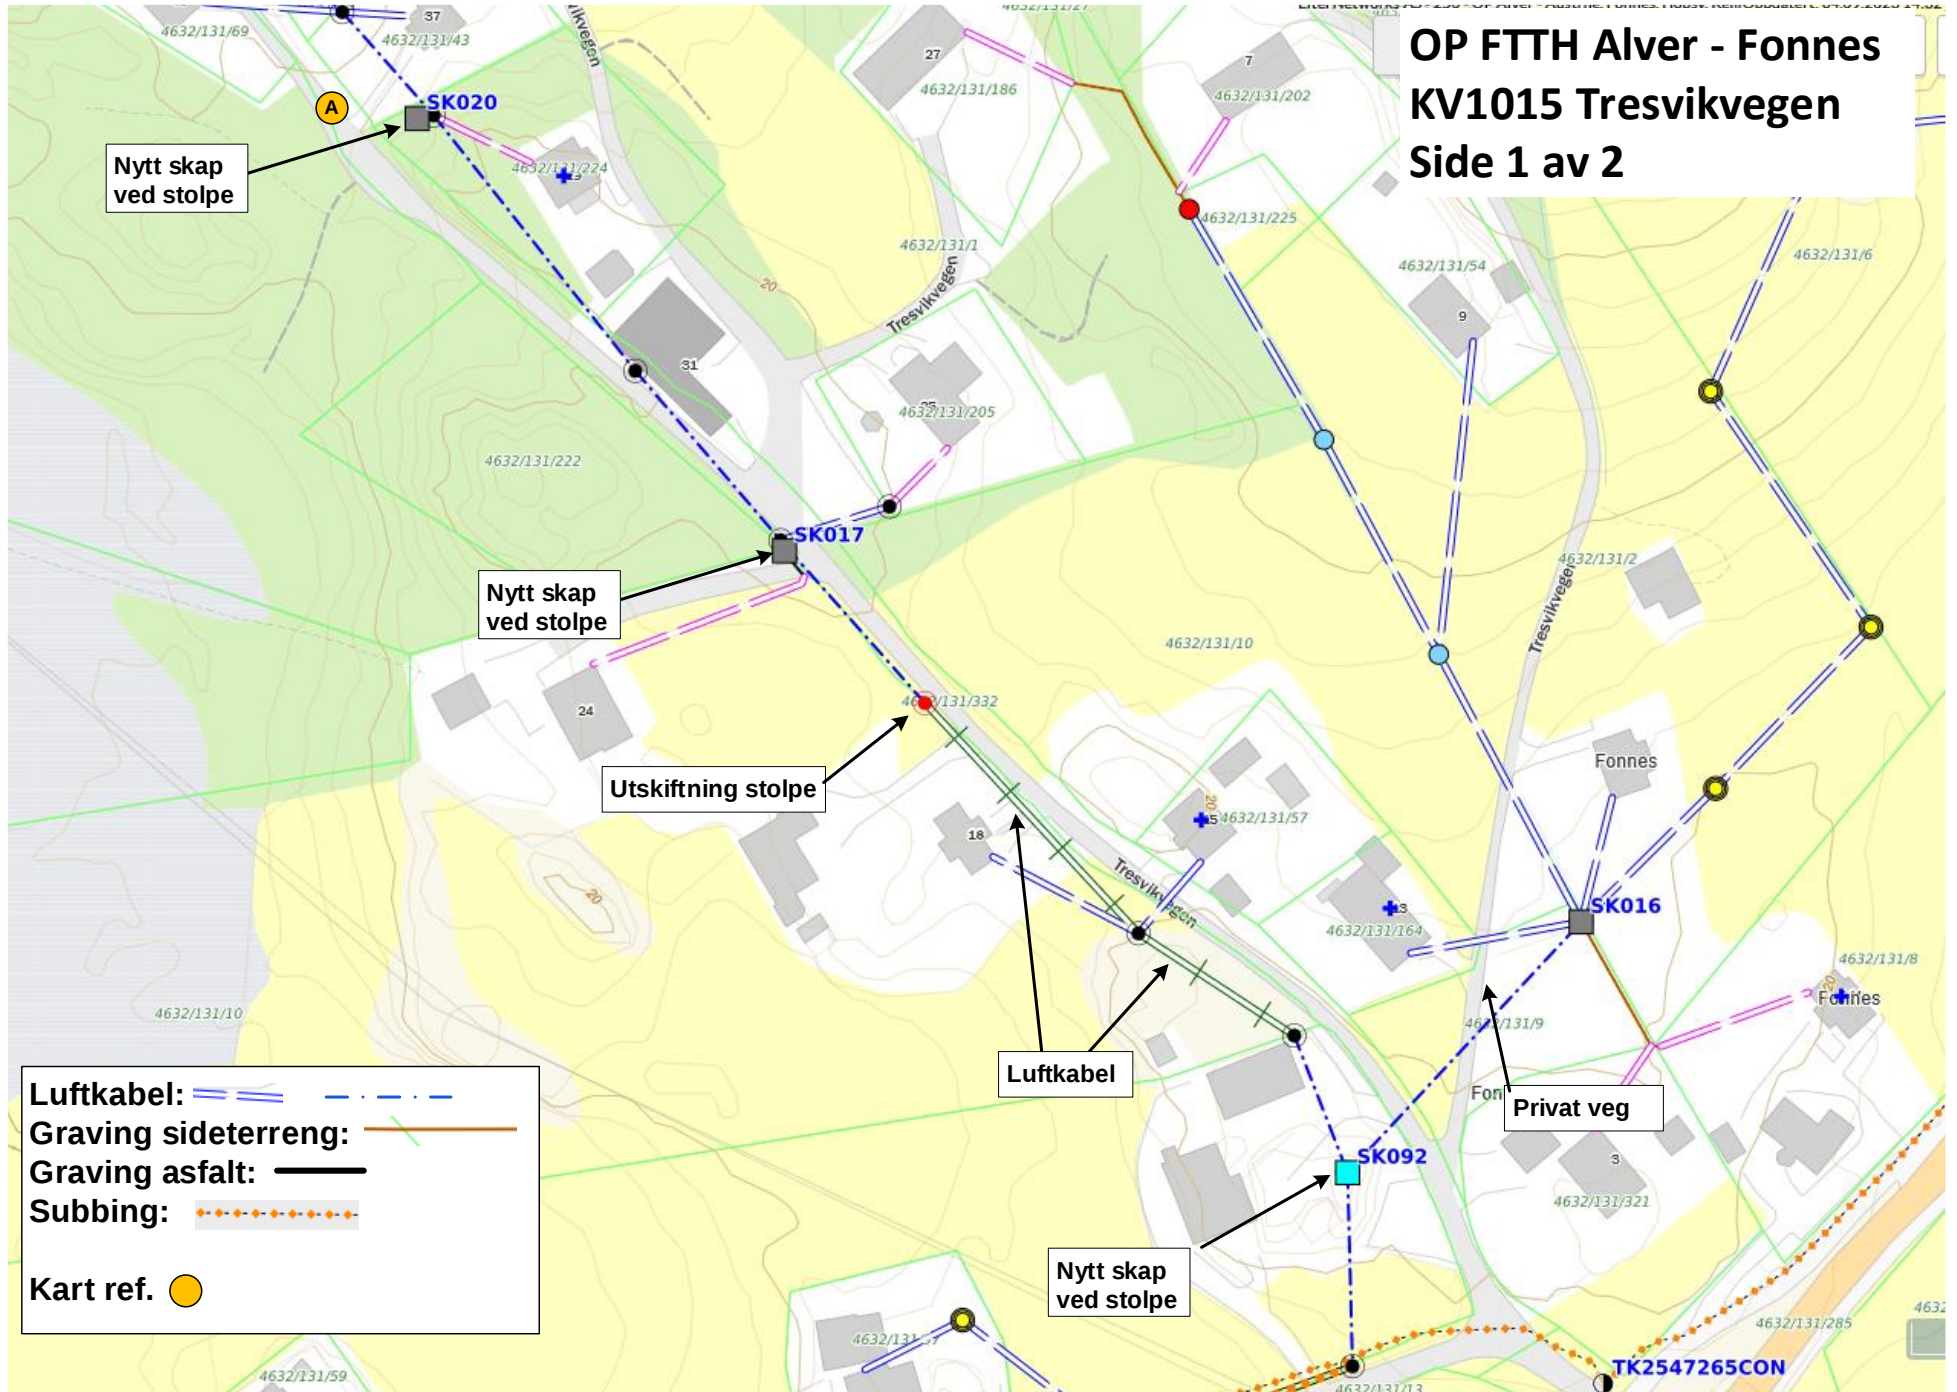

OP FTTH Alver - Fannes
KV1015 Tresvikvegen
Side 2 av 2

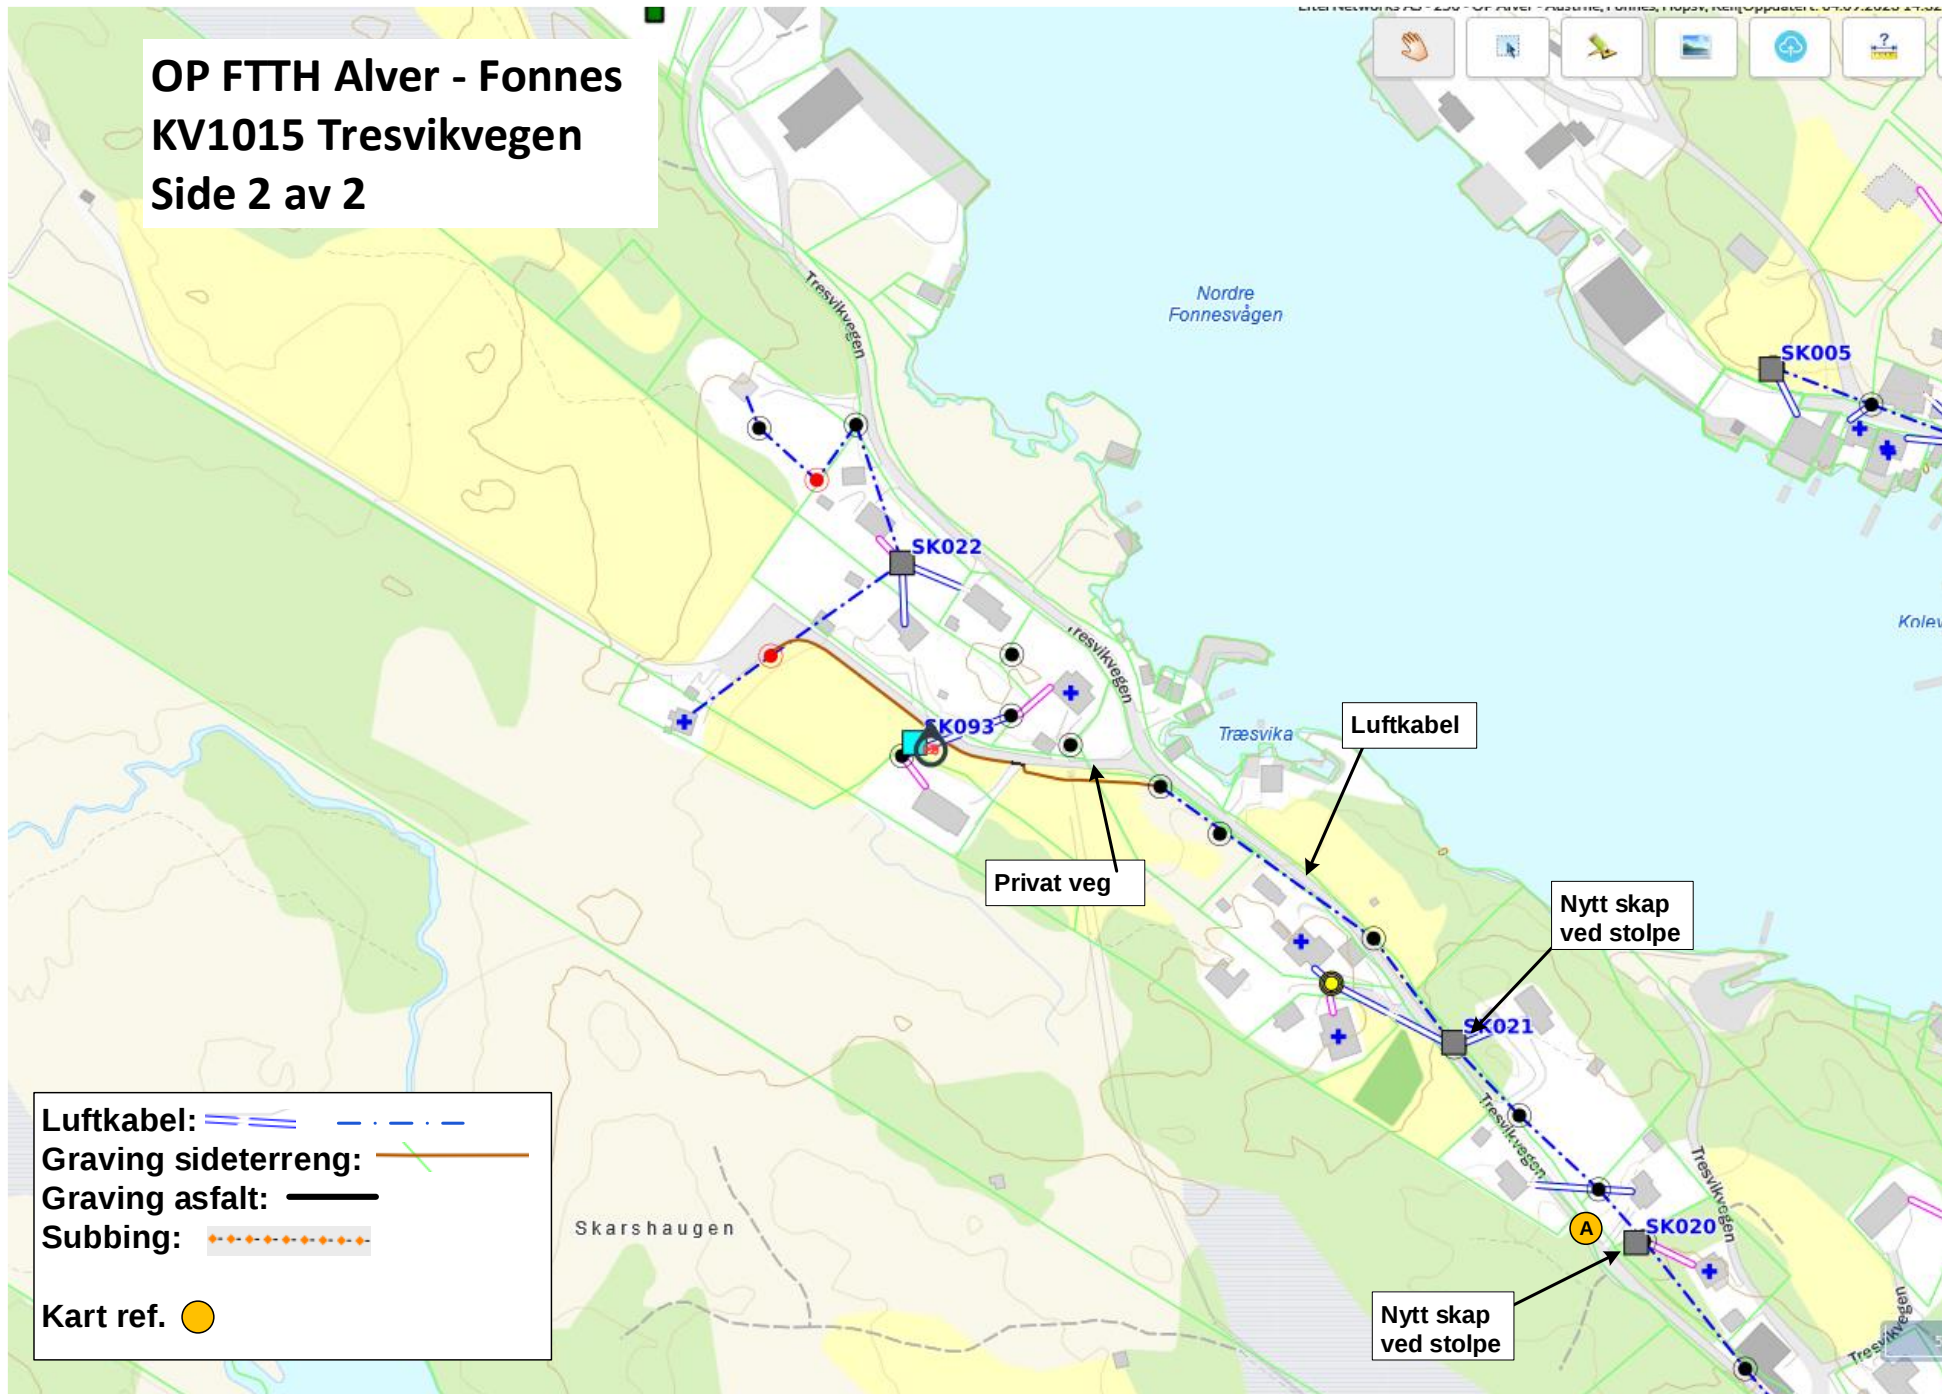

OP FTTH Alver - Fønnes KV1016 Ervikvegen

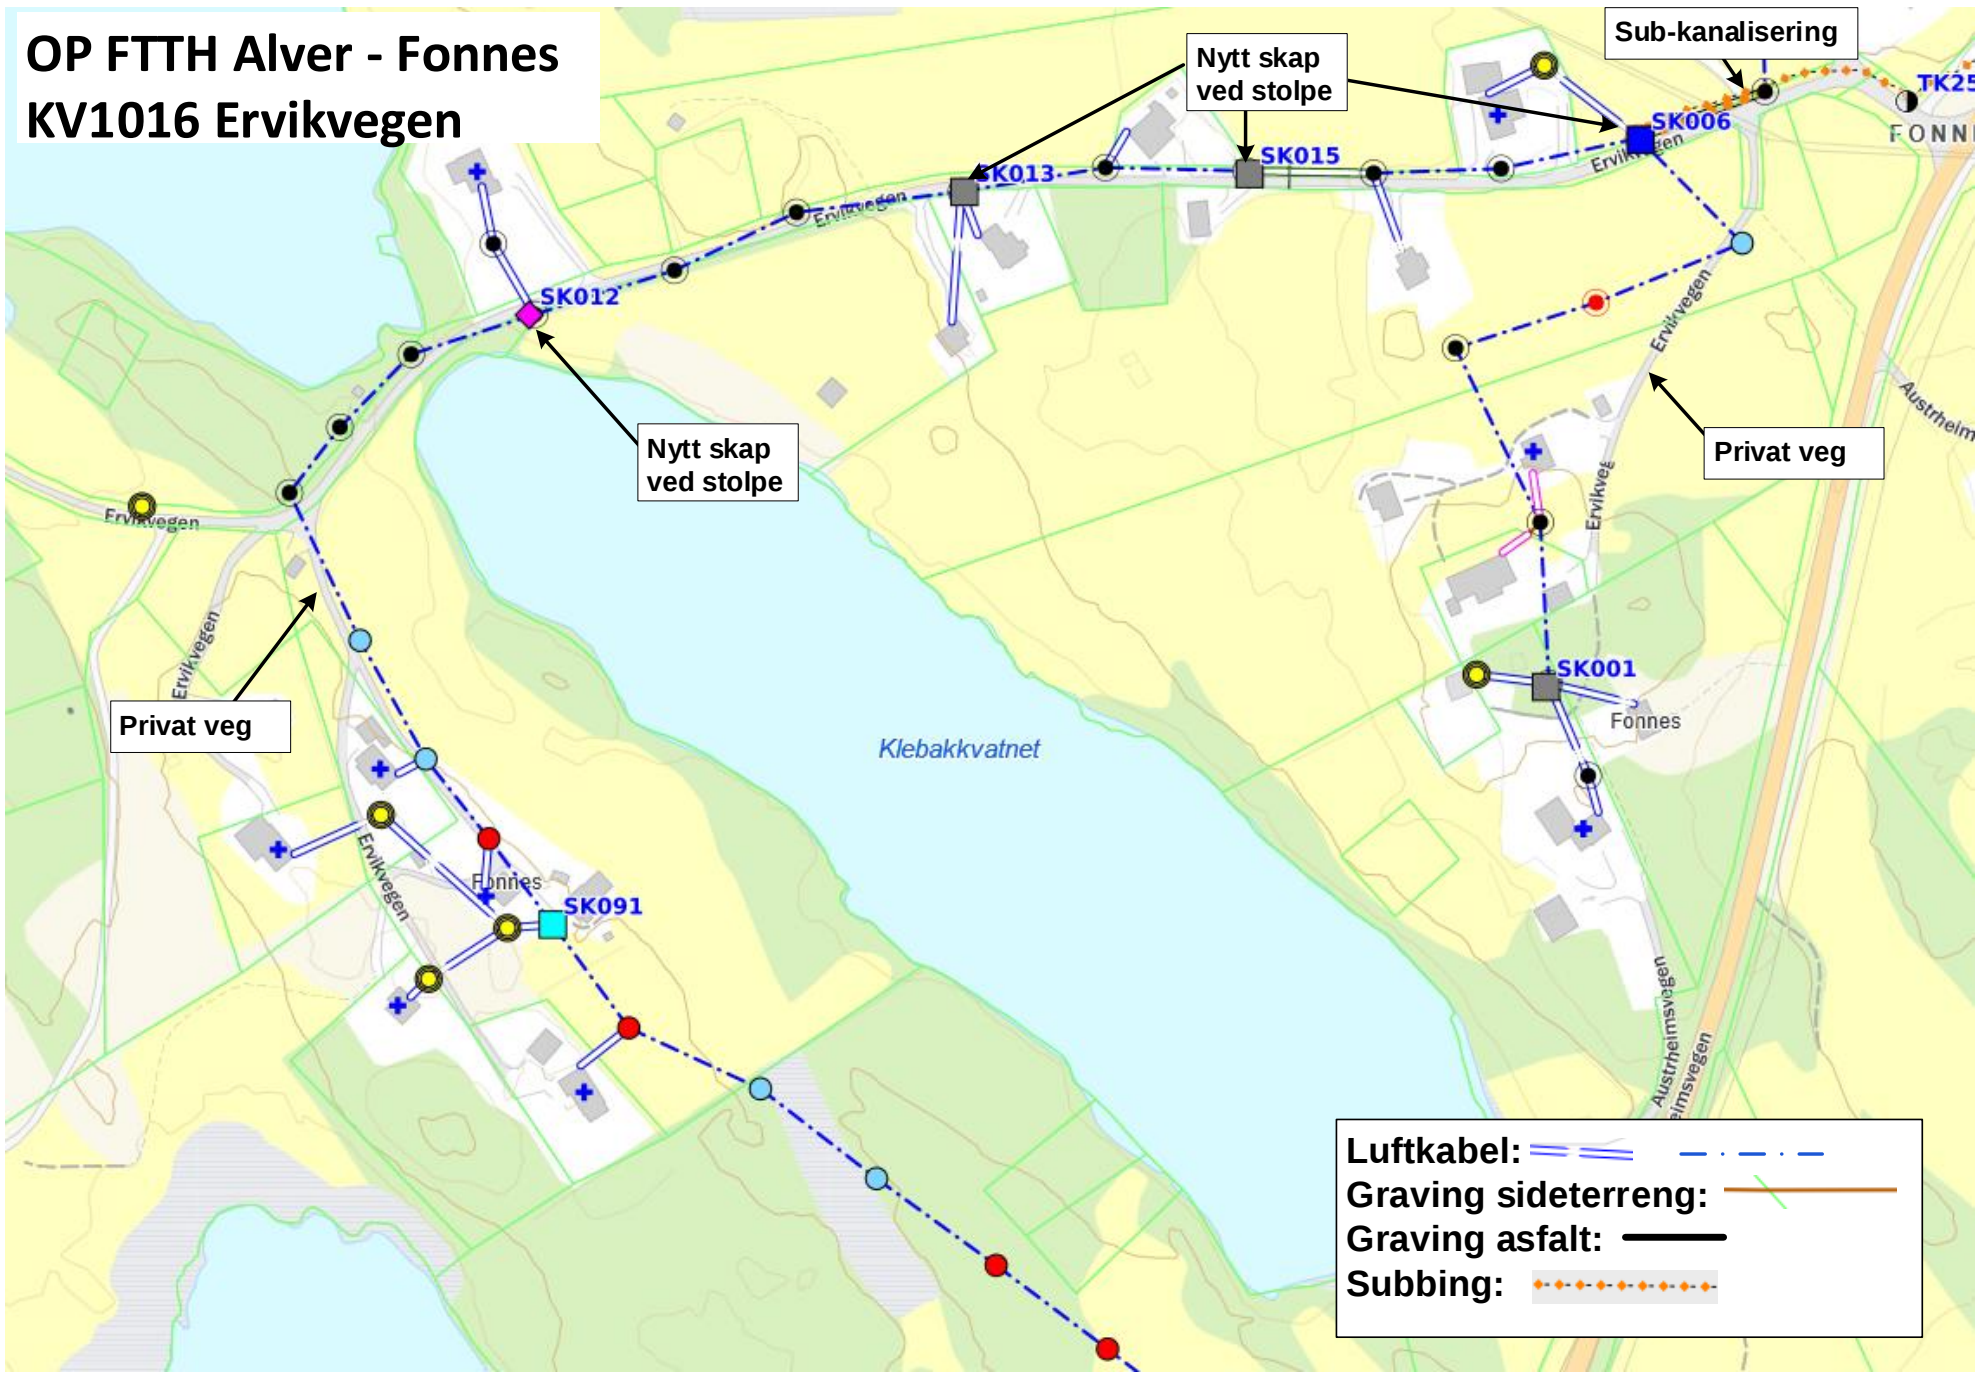

Luftkabel:	
Graving sideterreng:	
Graving asfalt:	
Subbing:	

OP FTTH Alver - Fønnes KV1017 Vardetangen

