


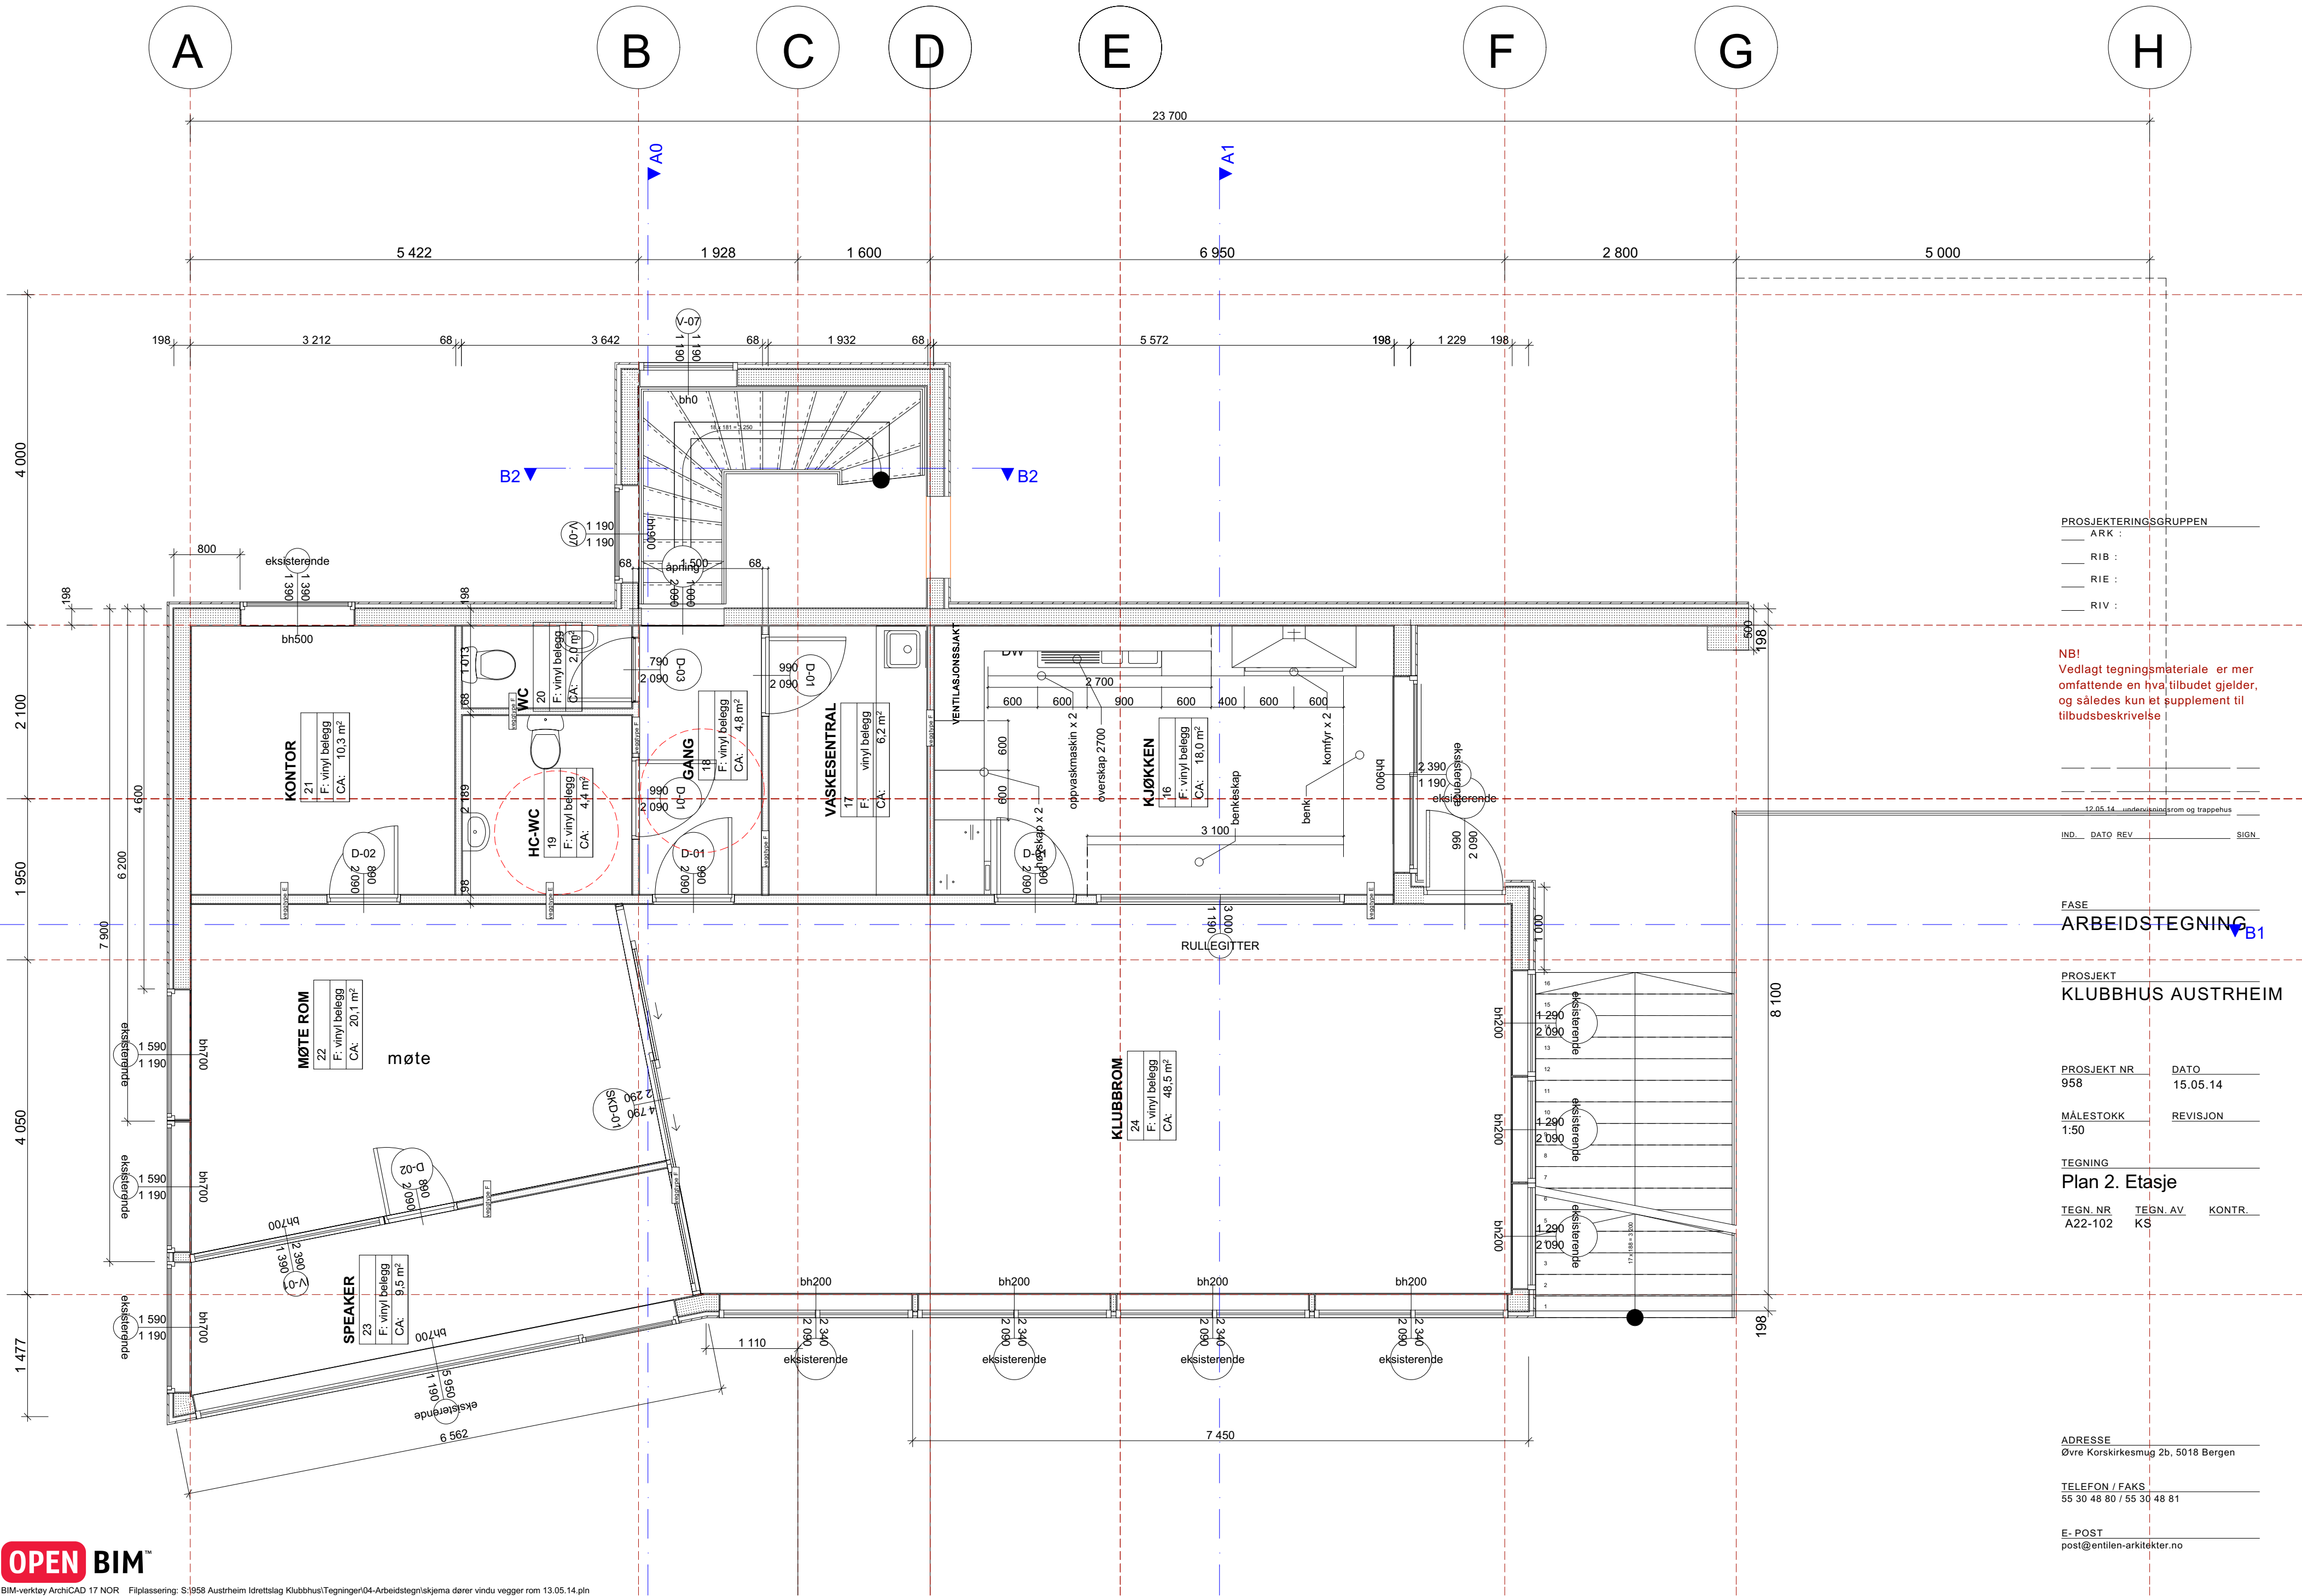

PROSJEKTERINGSGRUPPEN
ARK :
RIB :
RIE :
RIV :

NB!
Vedlagt tegningsmateriale er mer omfattende en hva tilbudet gjelder, og således kun et supplement til tilbudsbeskrivelse

FASE
ARBEIDSTEGNING

PROSJEKT
KLUBBHUS AUSTRHEIM

PROSJEKT NR
958

DATO
15.05.14

MALESTOKK
1:50

REVISJON

TEGNING
Plan 2. Etasje

TEGN. NR
A22-102

TEGN. AV
KS

KONTR.

ADRESSE
Øvre Korskirkesmug 2b, 5018 Bergen

TELEFON / FAKS
55 30 48 80 / 55 30 48 81

E- POST
post@entilen-arkitekter.no