
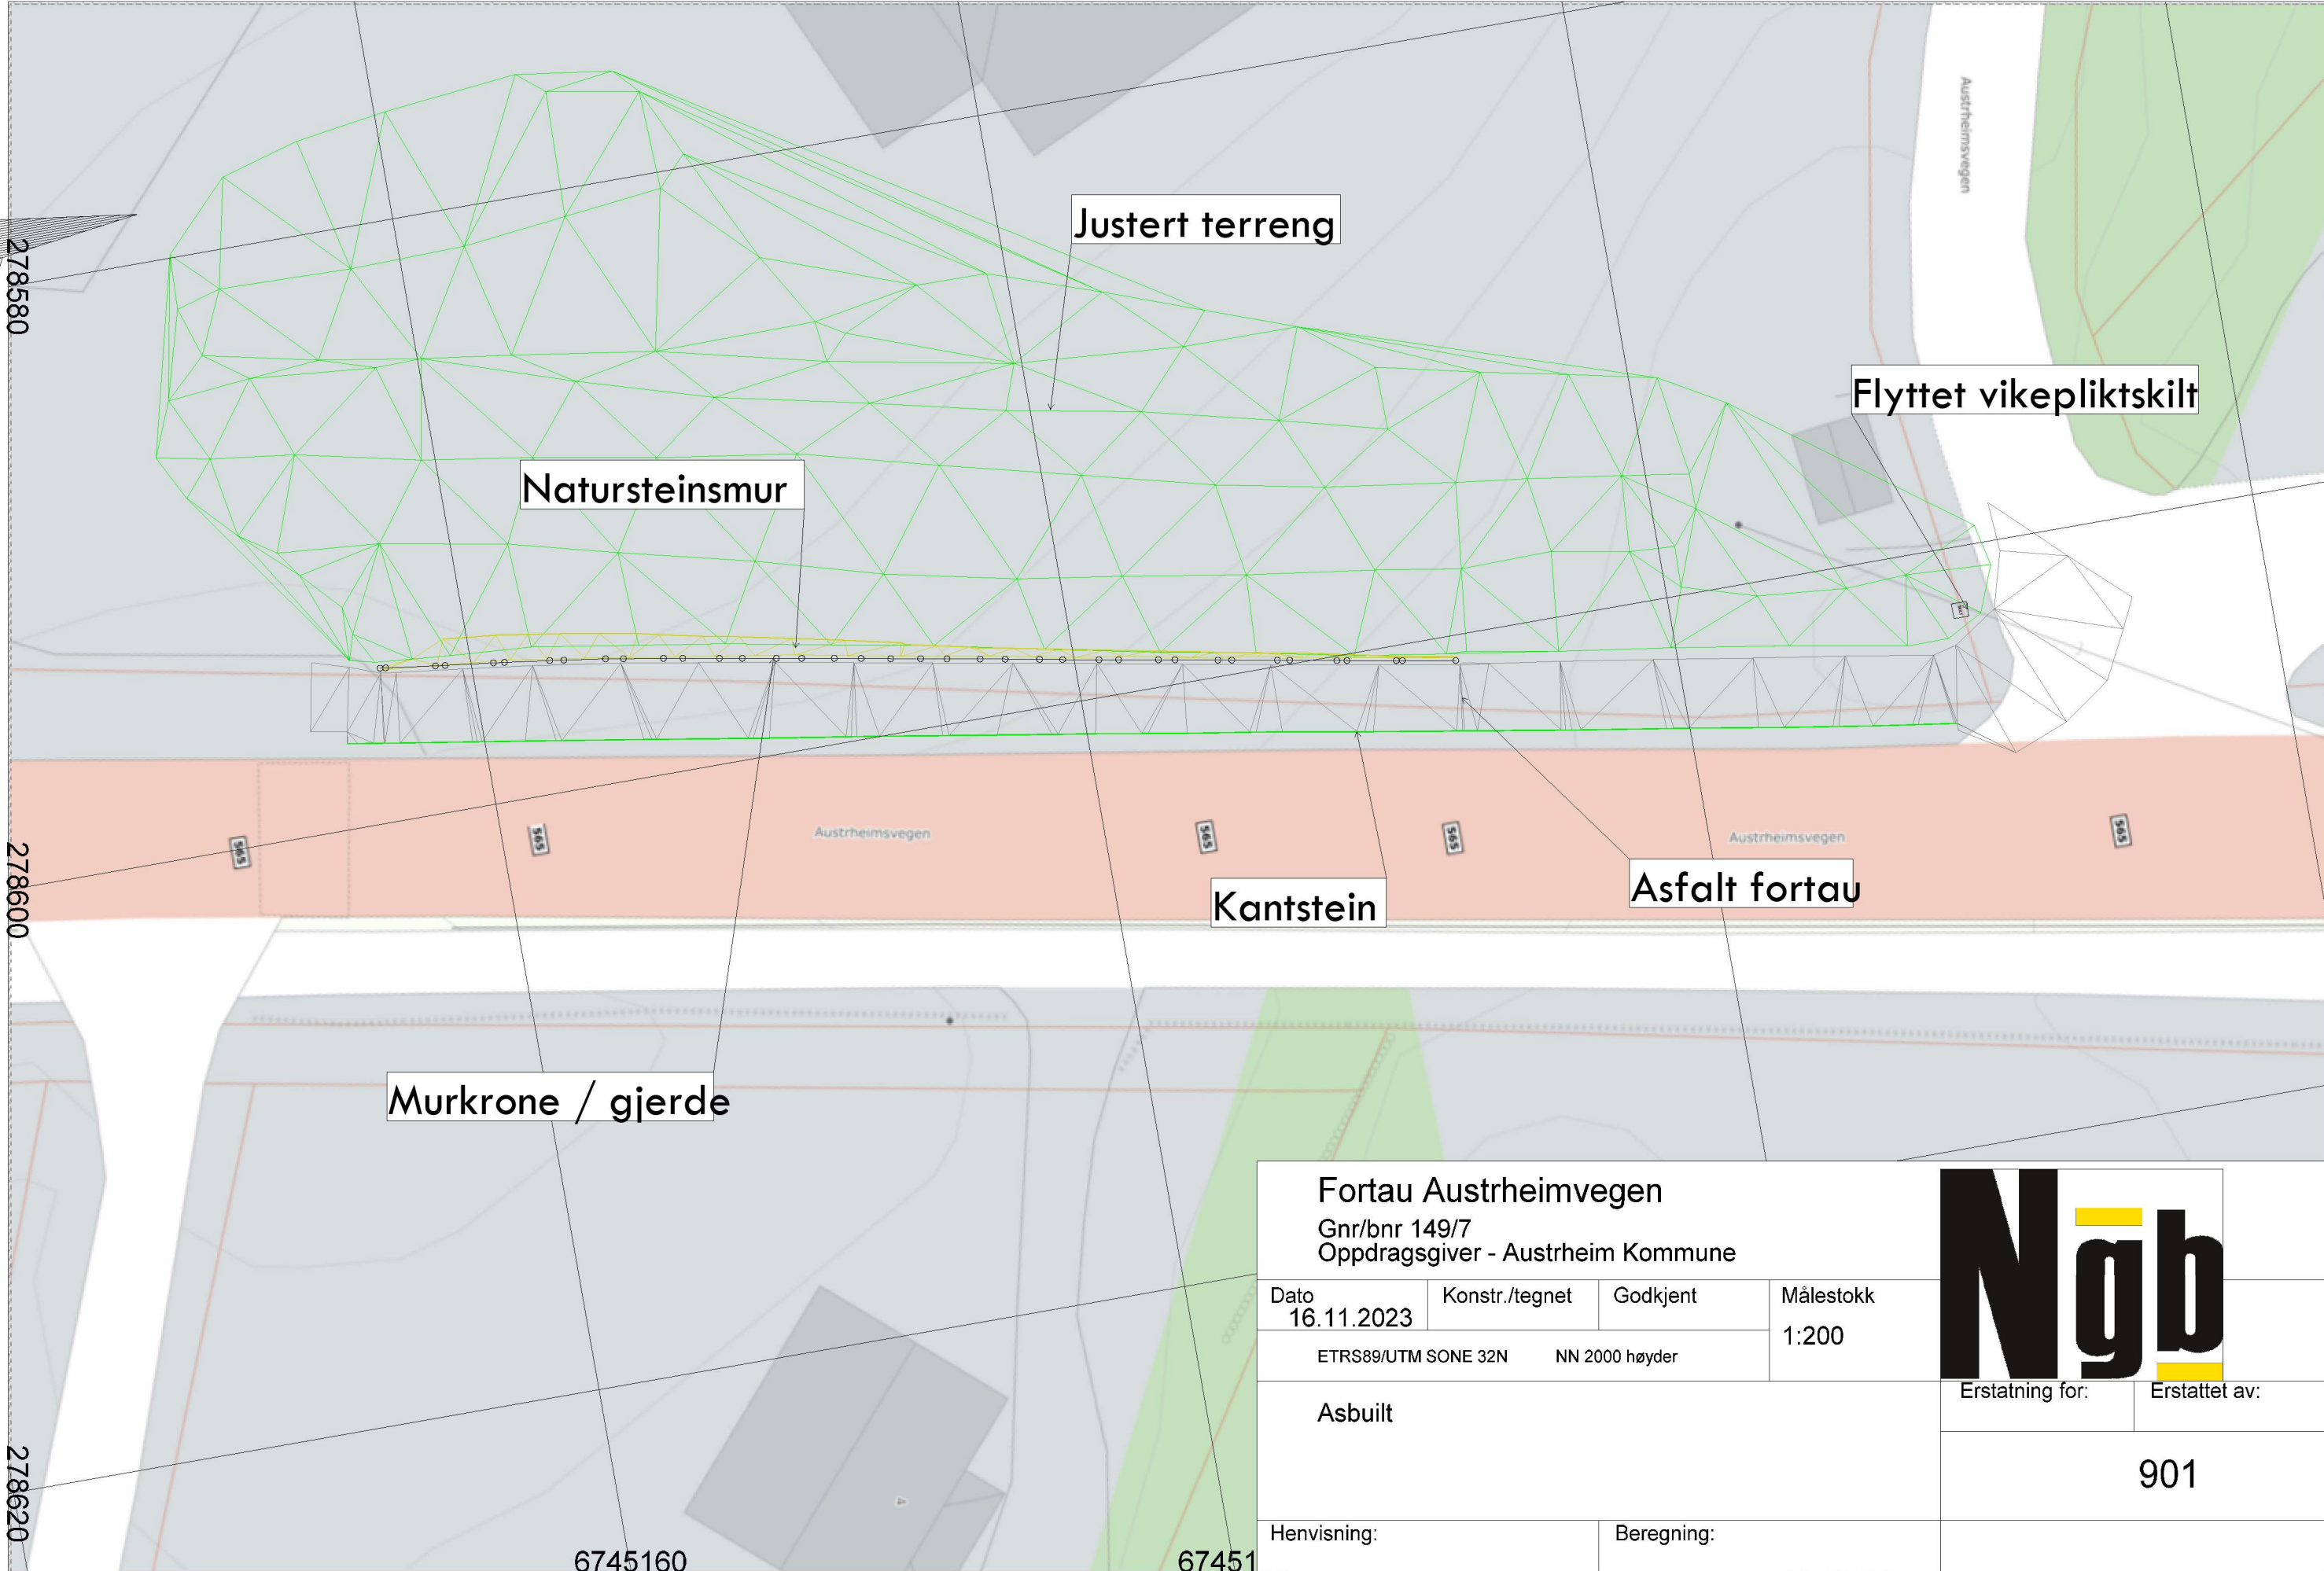


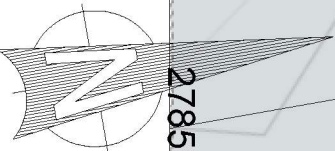

Fortau Austrheimvegen					
Gnr/bnr 149/7					
Oppdragsgiver - Austrheim Kommune					
Dato	Konstr./tegn	Godkjent	Målestokk	901	
16.11.2023			1:200		
ETRS89/UTM SONE 32N		NN 2000 høyder		Asbuilt	
Henvisning:		Beregning:			