

HOH.70

60



50

40

30

20

10

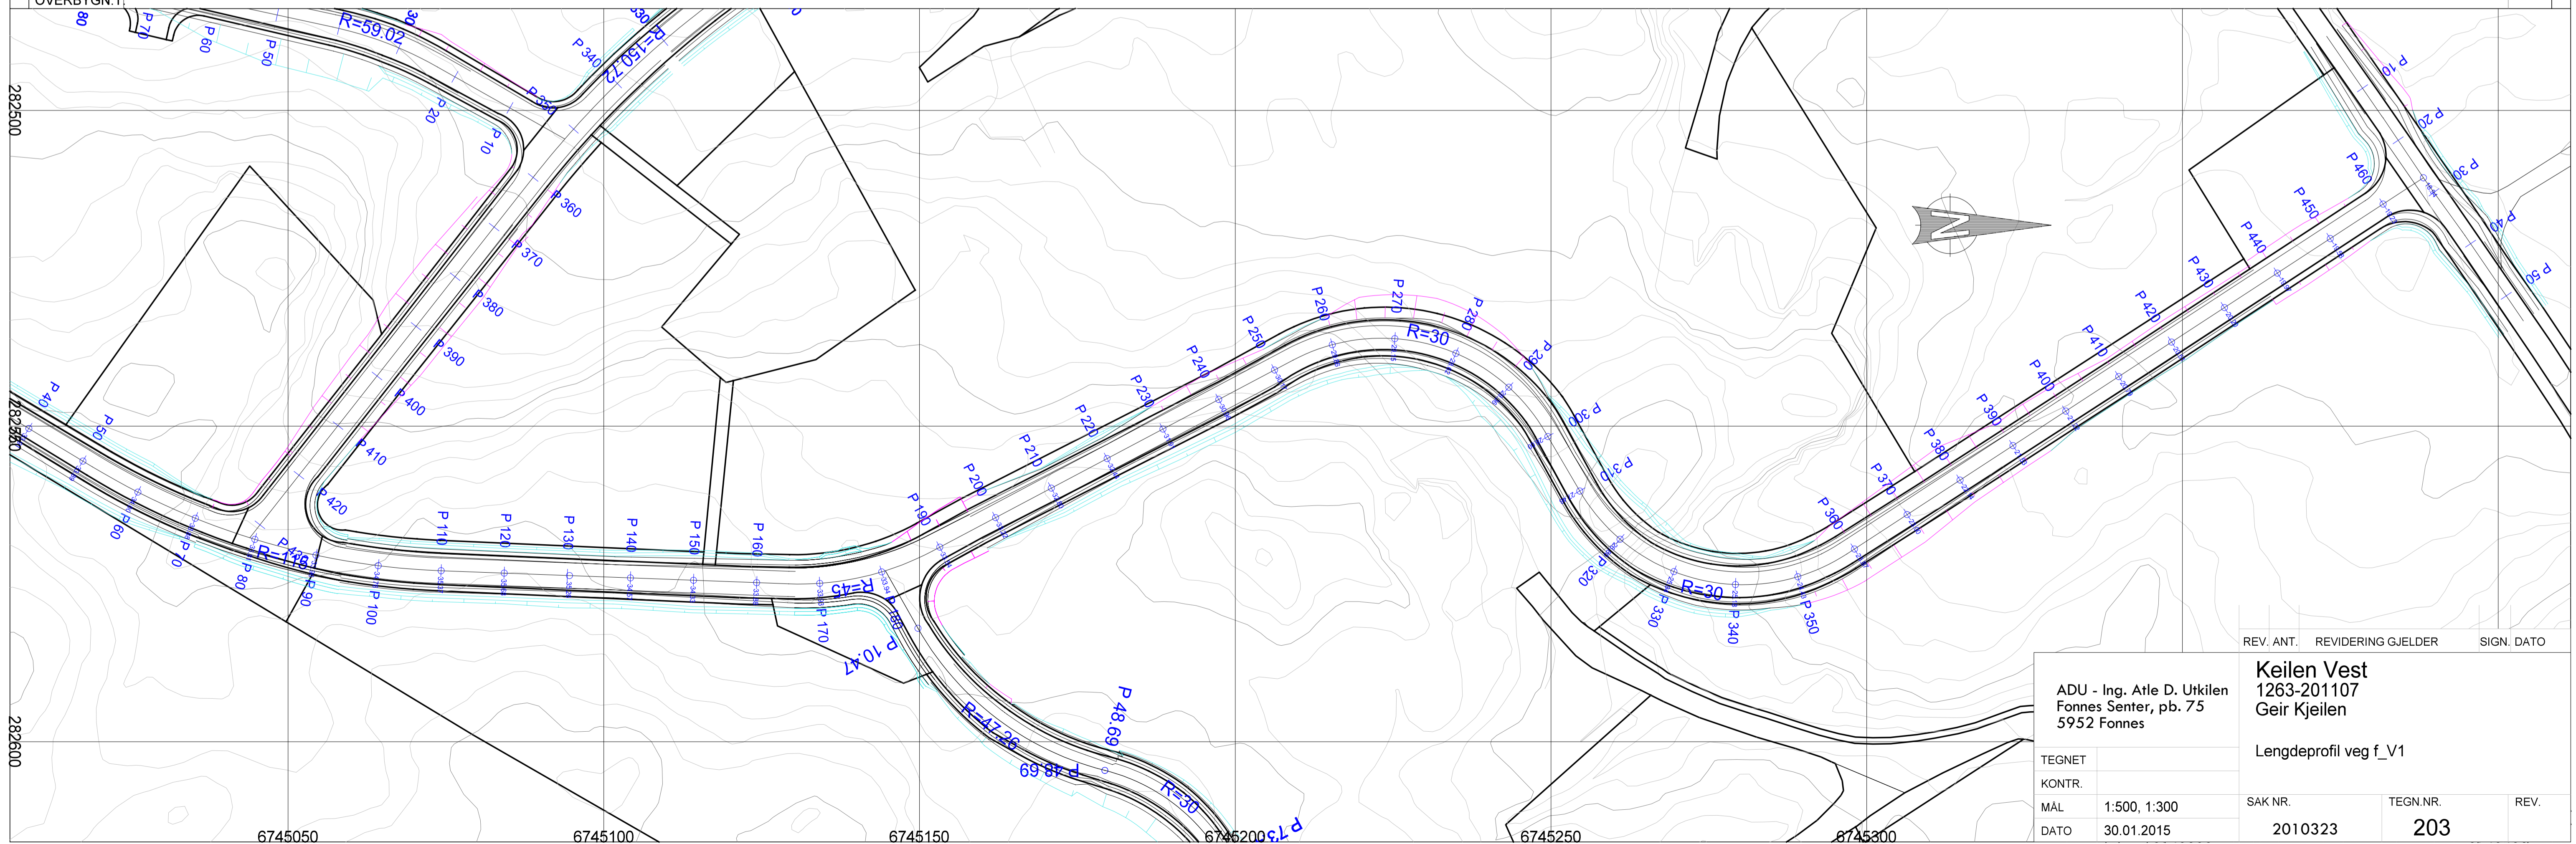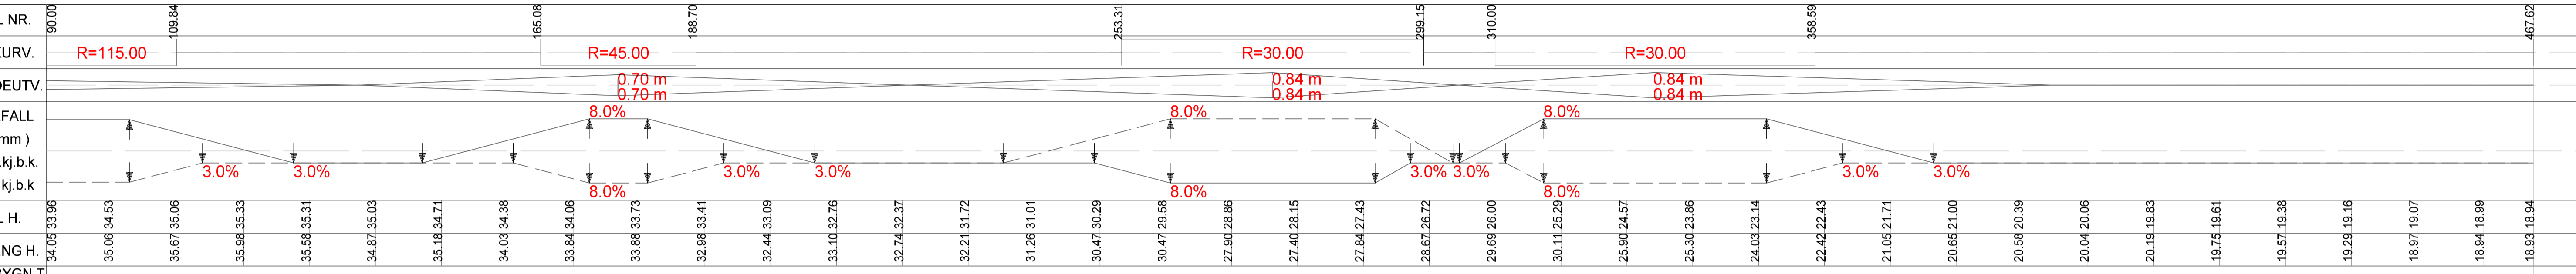

TEGNET	KONTR.	MÅL	DATO	REV. ANT.	REVIDERING GJELDER	SIGN.	DATE
		1:500, 1:300	30.01.2015				
ADU - Ing. Atle D. Utiklen Fønnes Senter, pb. 75 5952 Fønnes				Keilen Vest 1263-201107 Geir Kjeilen			
Lengdeprofil veg f_V1							
SAK NR.		TEGN NR.		REV.			
2010323		203					