


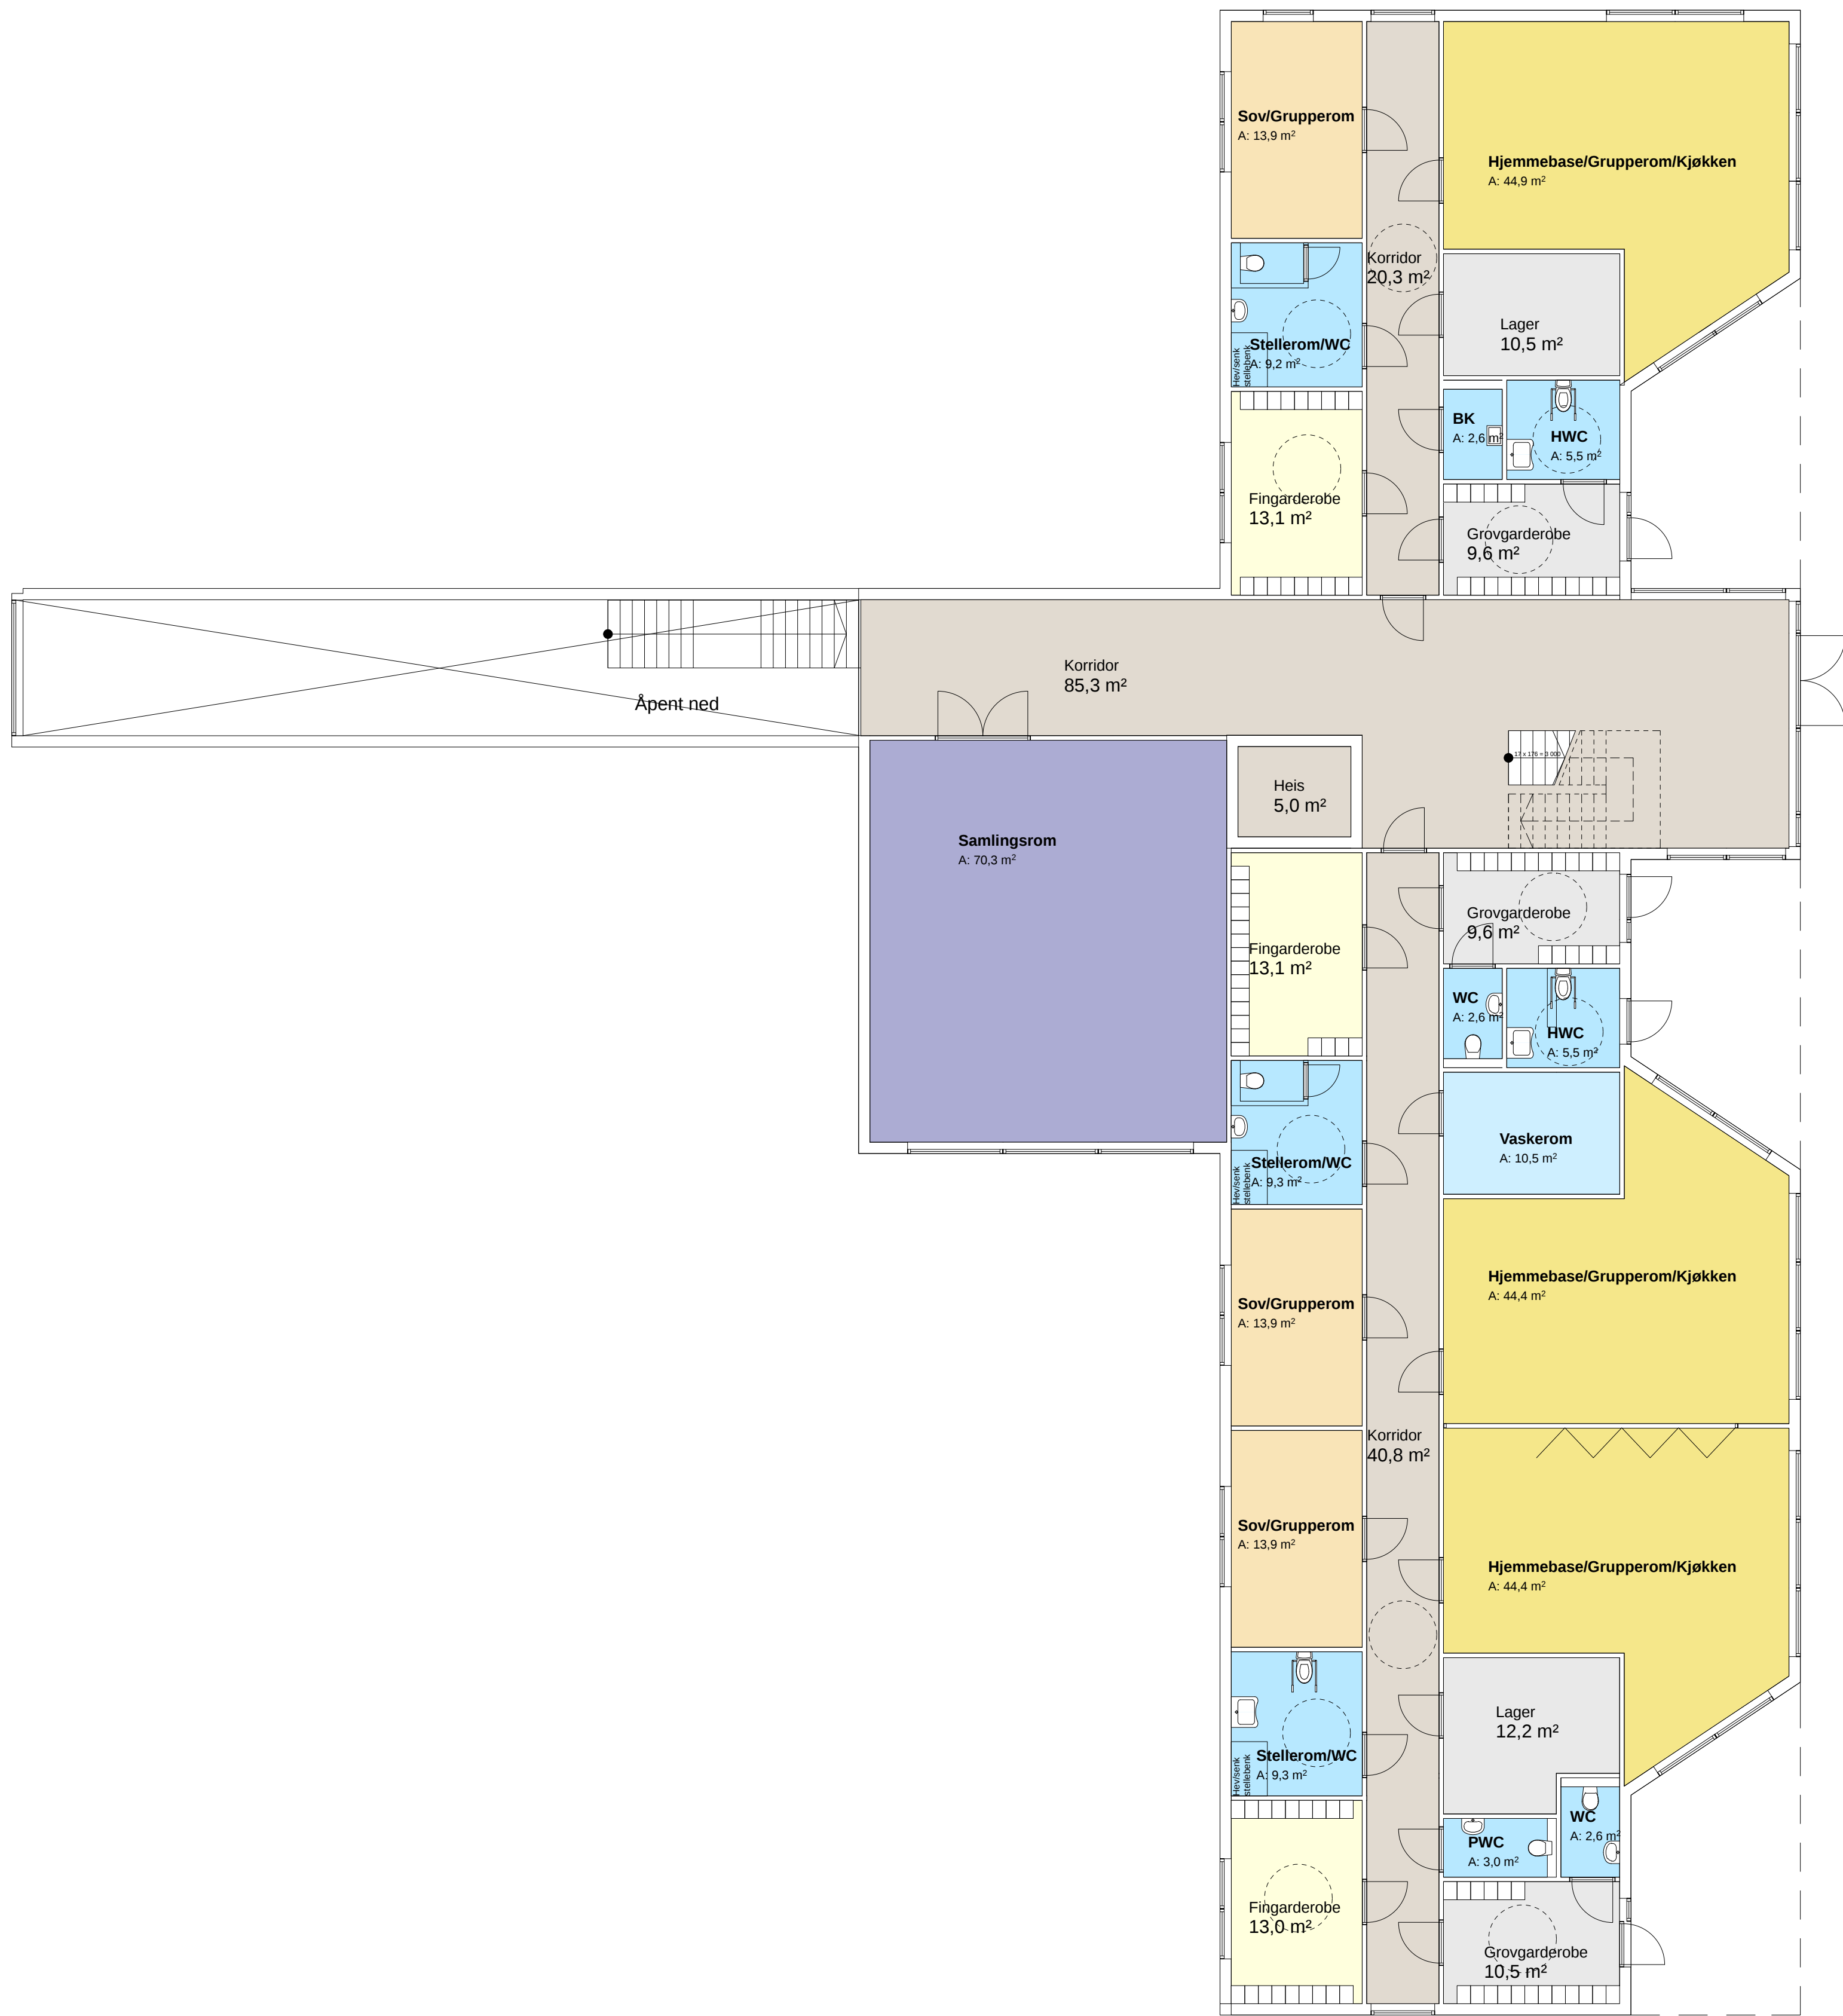


Avdeling for små barn (0-3 år)

Hovedinngang

Avdeling for små barn (0-3 år)

Avdeling for små barn (0-3 år)

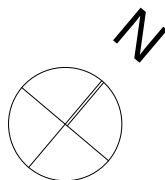

Austrheim kommune
Kaland barnehage - Alternativ B

Plan 2. etasje



Prosjekt nr.:
201608400

Sted:
Os
Dato:
17.11.2016
Målestokk:
1:100
Prosjekt nr.:
026
Tegnet av:
SAS
Kontrollert av:
026
Tegn status :
Prosjekt fase
Tegning nr.:
A.05.10.02
Rev.: