


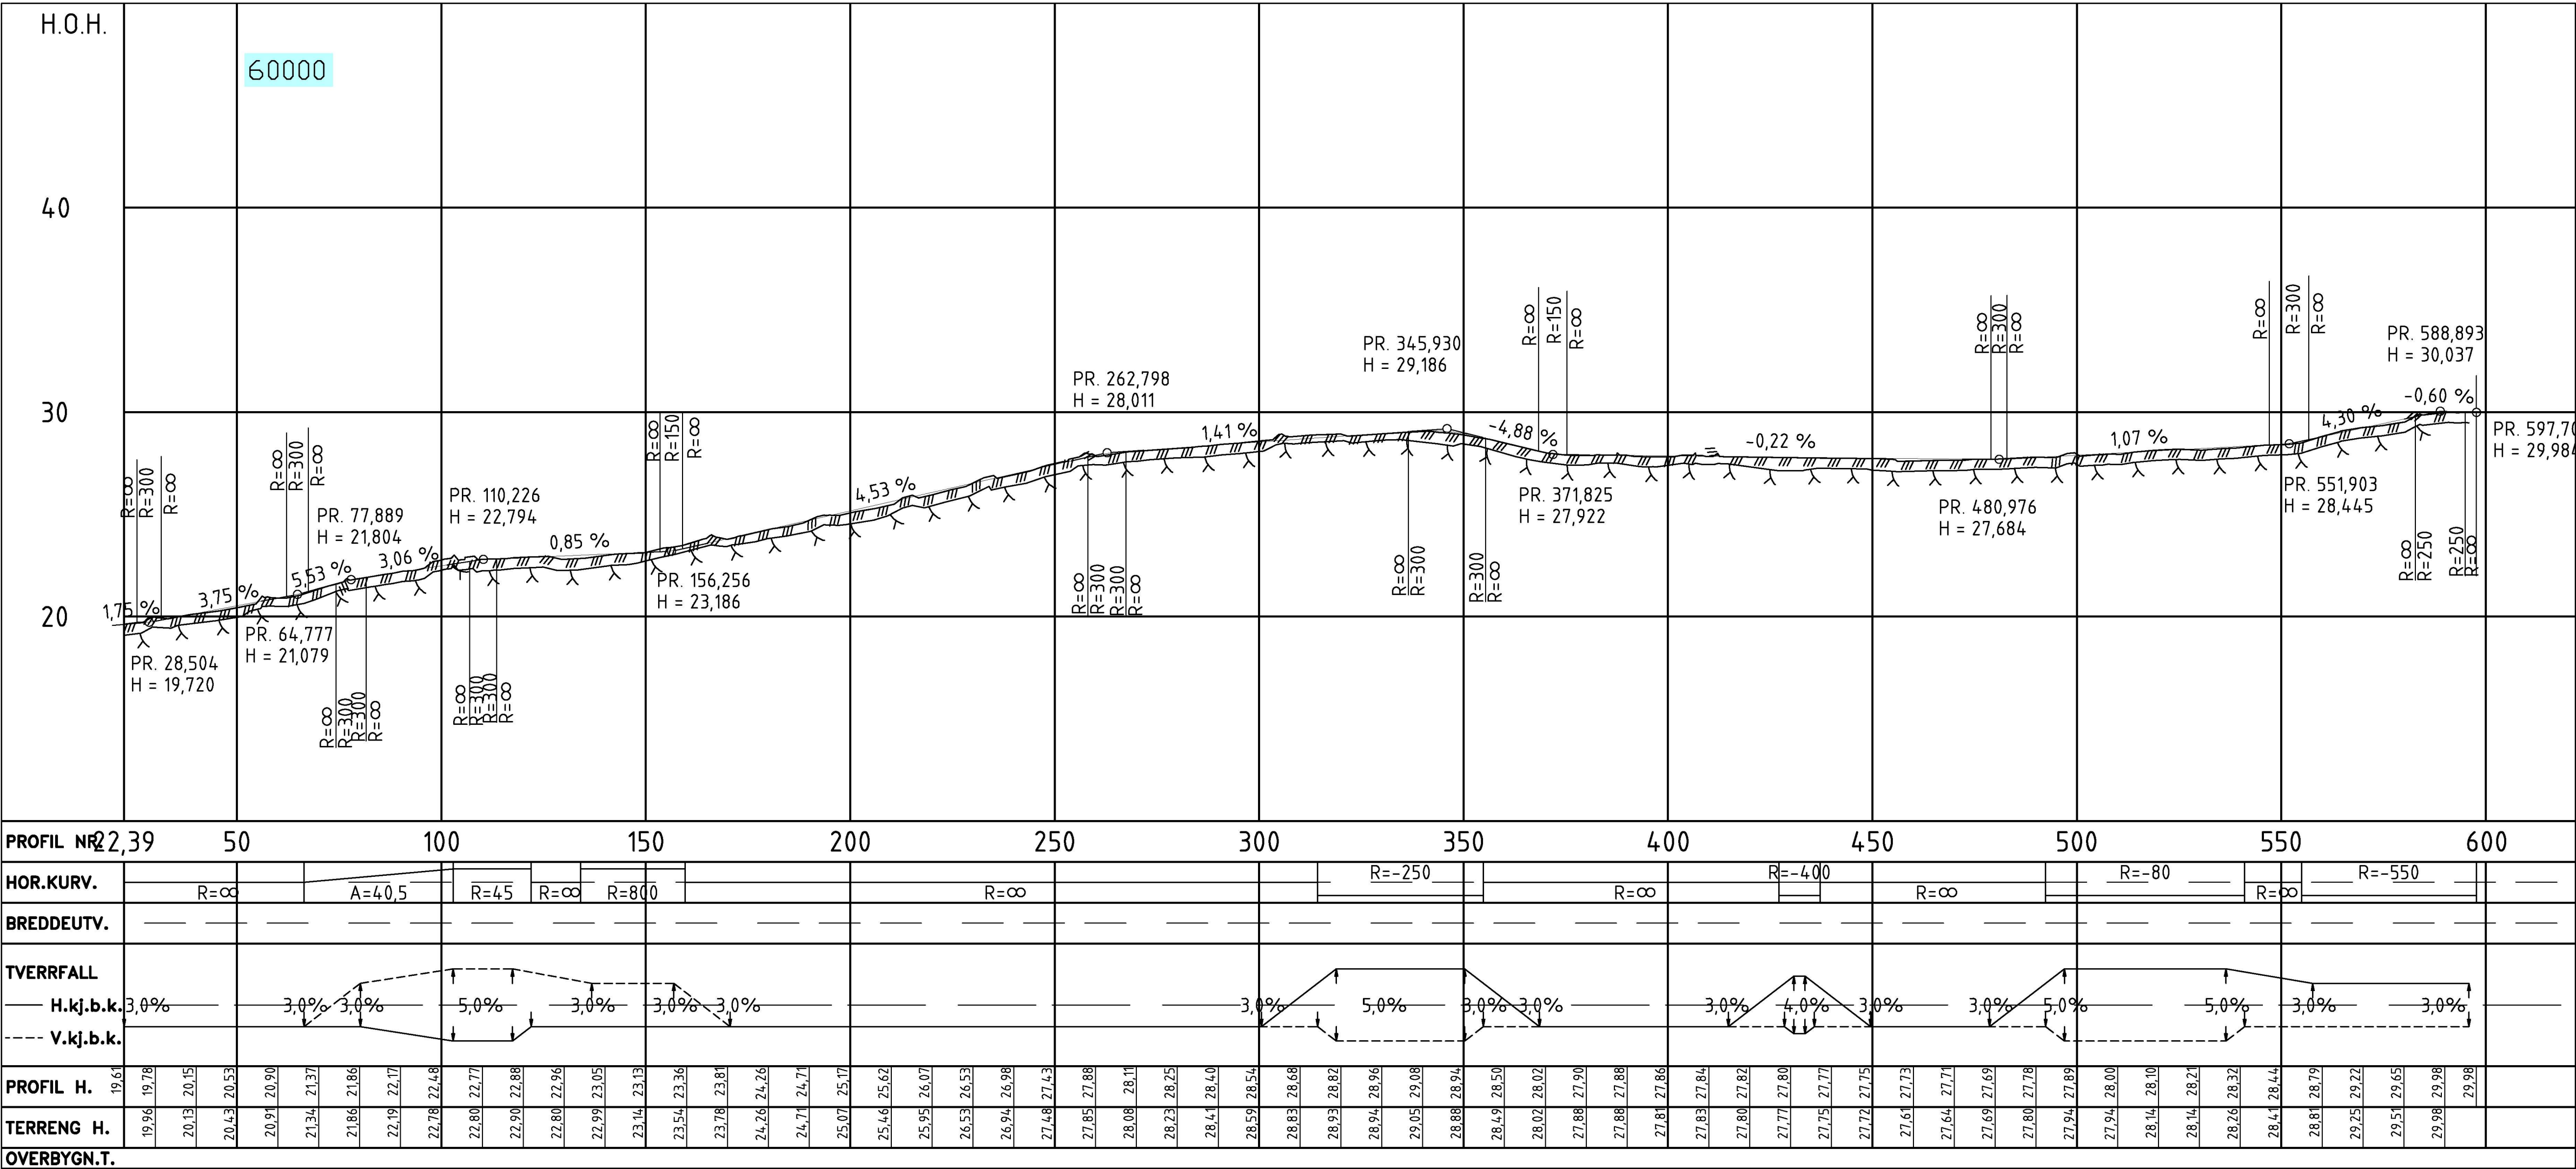

Merknad.
Del 1 bygges med opsjon på del 2.

Senterlinje:

Senterlinje tilpasset eksisterende veg
(ikke innmålt) for å finne plassering på
fortauskant.

Fortau på eksisterende veg:

Nytt fortau tilpasses og bygges på
eksisterende veg.

Fortau utenfor eksisterende veg:

Eksisterende veg utvides med ny
overbygning og nytt fortau.

