


## Eiendomsgrenser

- Middels - høy nøyaktighet
- Mindre nøyaktig
- Lite nøyaktig
- Skissenøyaktighet eller uvis
- - - Omtvistet grense
- - - Vannkant
- - - Vegkant
- - - Fiktiv grenselinje
- - - Teigdelelinje
- - - Punktfeste

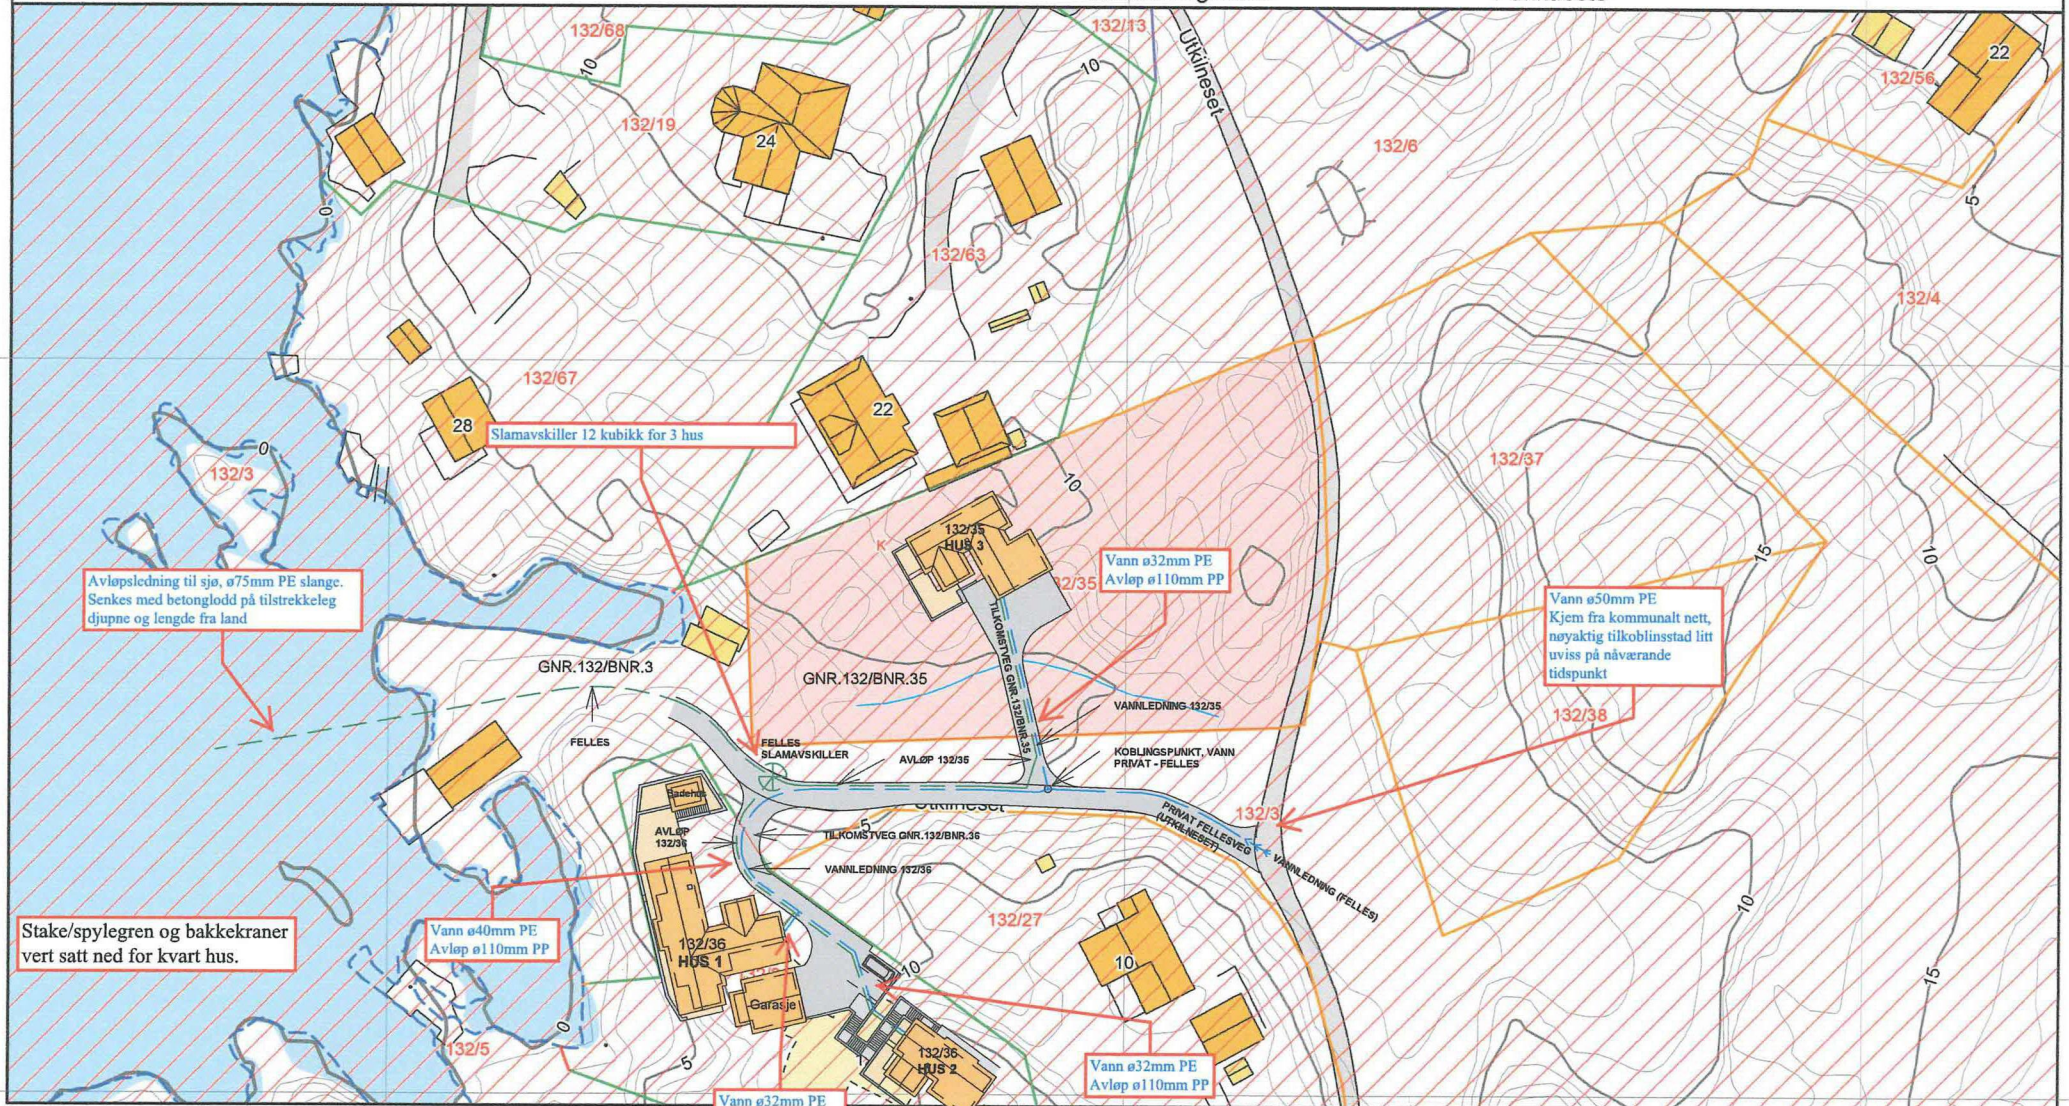

Avløpsledning til sjø, ø75mm PE slange. Senkes med betonglodd på tilstrekkelig dybde og lengde fra land

Slamavskiller 12 kubikk for 3 hus

Vann ø32mm PE  
Avløp ø110mm PP


Vann ø50mm PE  
Kjem fra kommunalt nett, nøyaktig tilkoblingsstad litt uvis på nævrande tidspunkt

Stake/spylegren og bakkekraner vert satt ned for kvart hus.

Vann ø40mm PE  
Avløp ø110mm PP

Vann ø32mm PE  
Avløp ø110mm PP

Vann ø32mm PE  
Avløp ø110mm PP

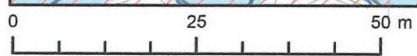

Dato: 11.12.2020  
Vedlegg til rettighet

15/12-2020

*Einar Sturdal*



Kartgrunnlag: Geovekst - 819  
Det tas forbehold om feil og mangler i kartet. Kartet kan ikke benyttes i byggesaksbehandling.

16.12.2020